



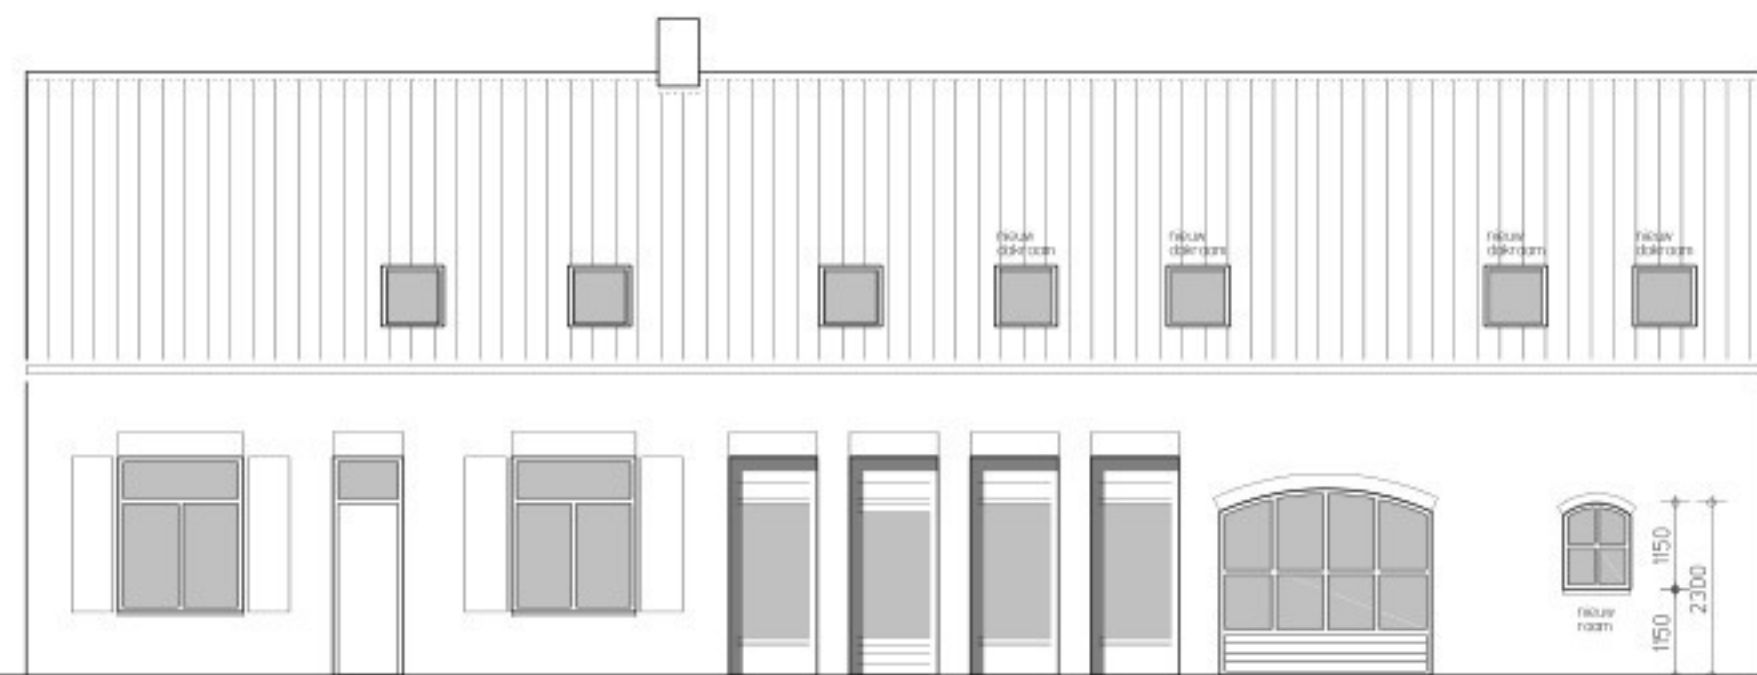

VOORGEVEL



LINKER ZIJGEVEL

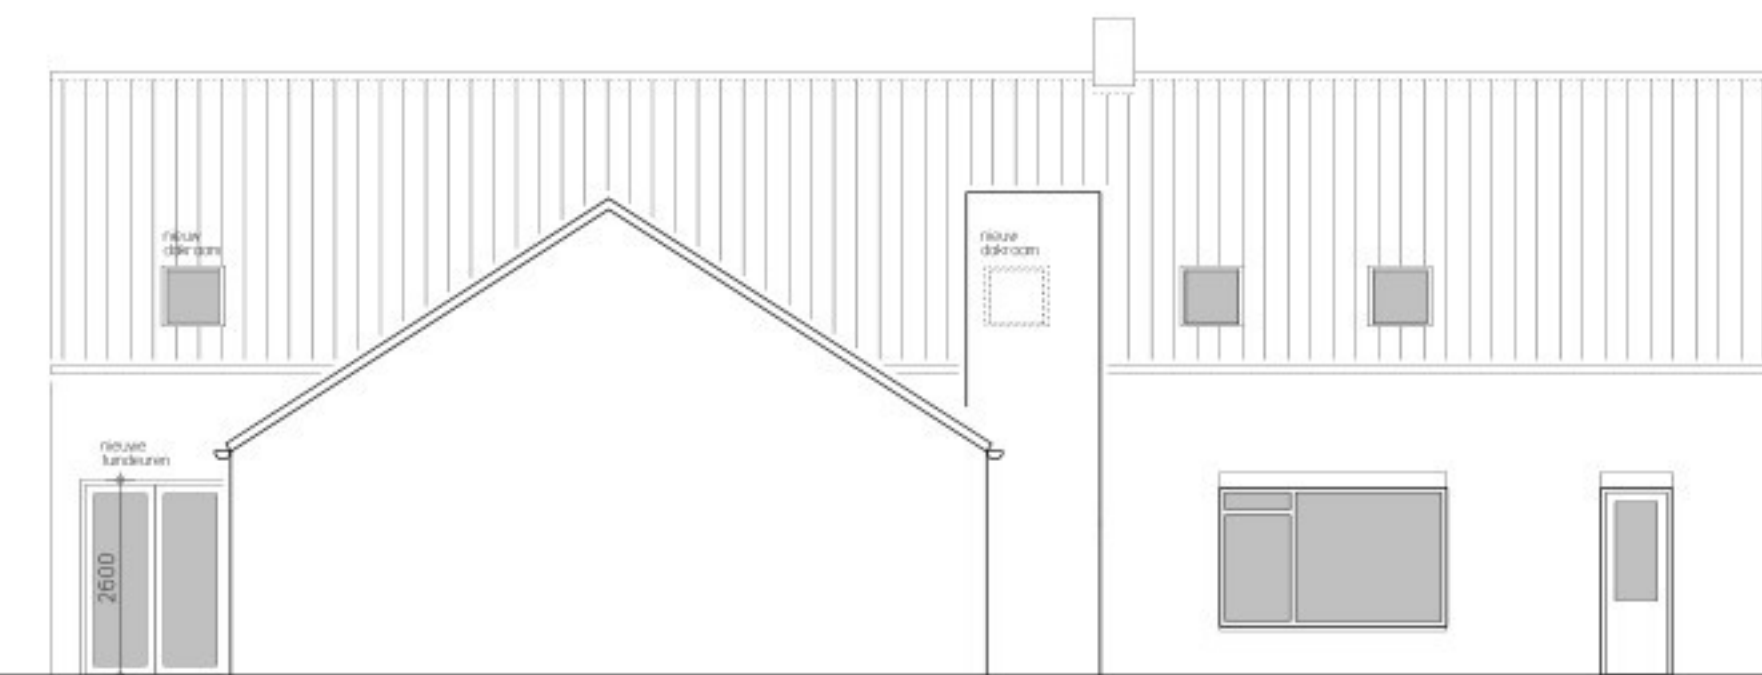


ACHTERGEVEL




BEGANE GROND



VERDIEPING

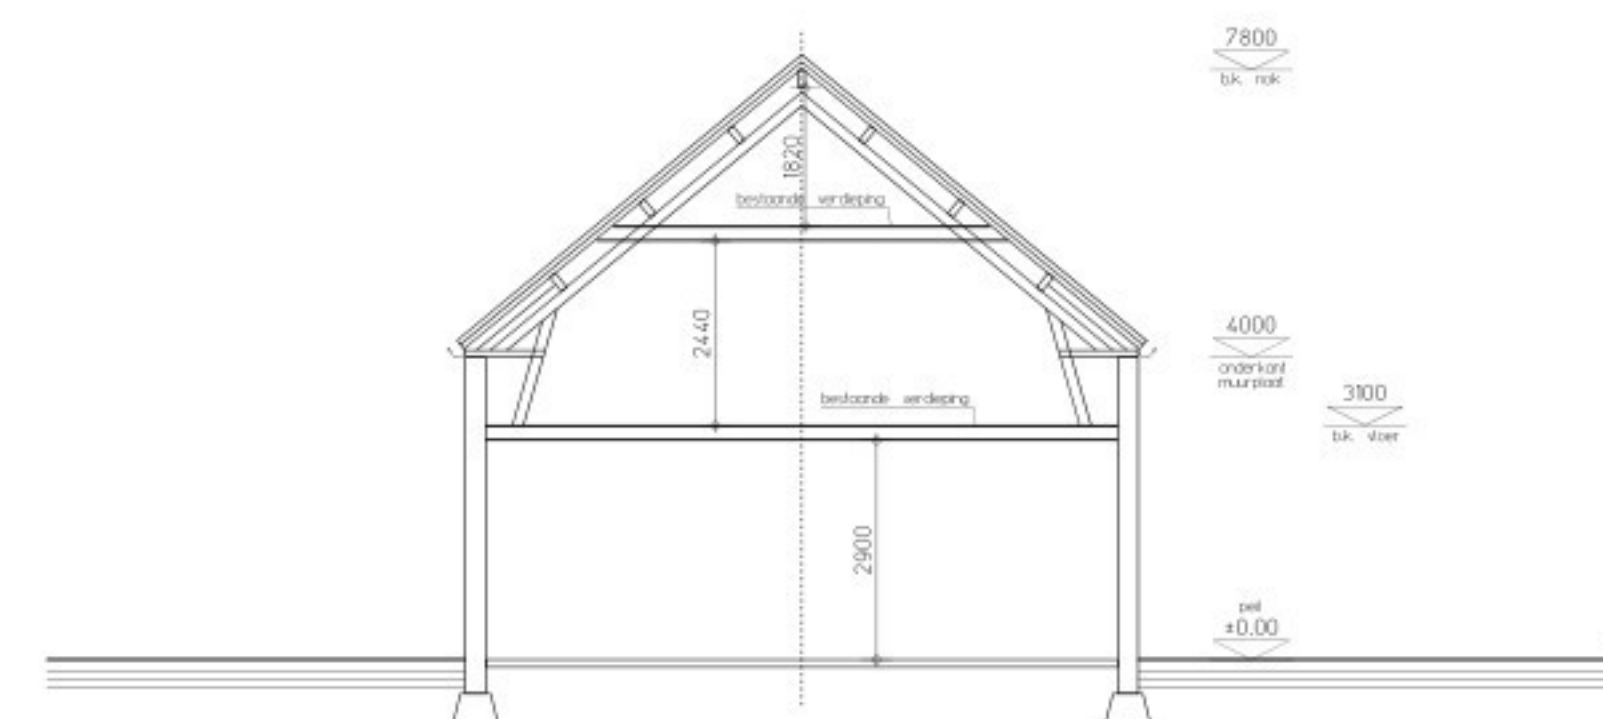

DOORSNEDE HOOFDGEBOUW

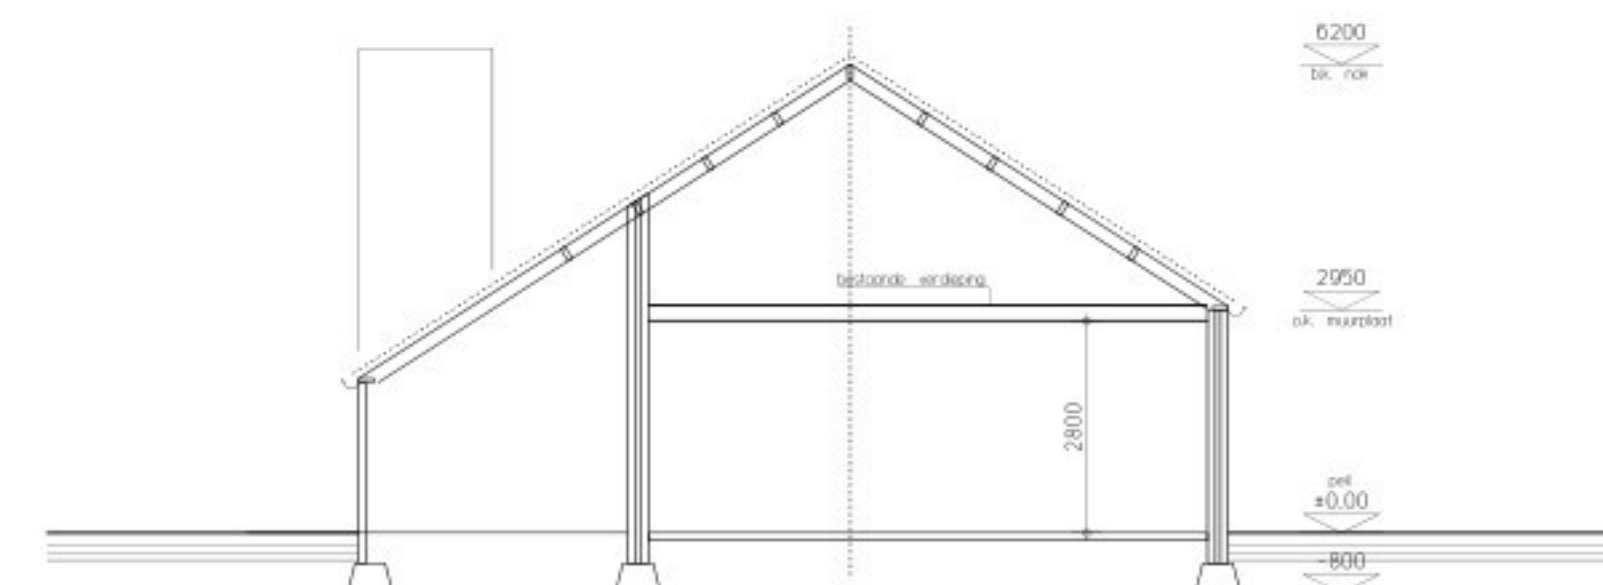

DOORSNEDE AANBOUW

MATEN IN HET WERK TE CONTROLLEREN!!

Ontwerptekening:
 Gevels, Doorsnede en Plattegronden
 plan voor het realiseren van een splitsing
 van een bedrijfswoning naar 2 woningen
 aan de Dorpsstraat 34 te Luiksgestel

In het kader van de AVG vermelden wij geen gegevens
 van onze opdrachtgevers op tekening

werknr: **18-2476**
 blad: **010.**
 formaat: A1
 schaal: 1:100
 datum: 16.09.2025
 laatst.wijz: 01.12.2025
 tekenaar:

info@burosengers.nl — www.burosengers.nl — +31 (0)497-573204
 Elskensakker 2 — 5571 SK Bergeijk — KvK Eindhoven: 17065336

