




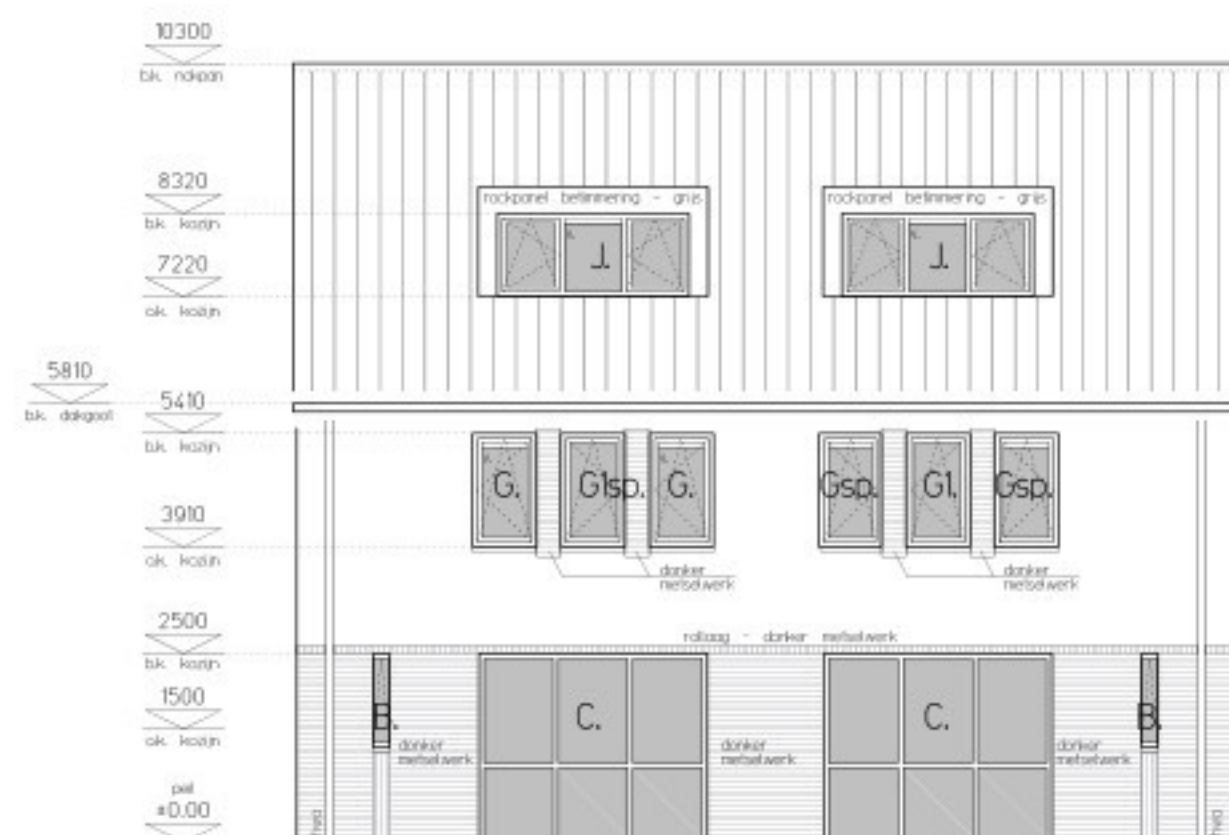


VOORGEVEL

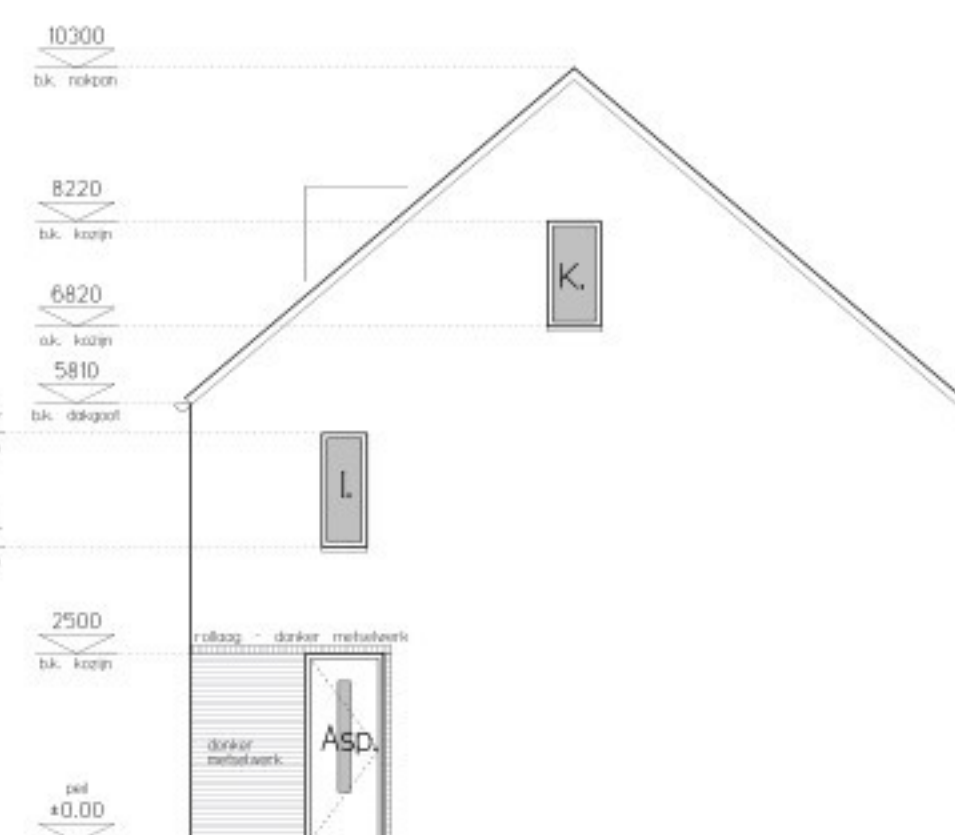


RECHTER ZIJGEVEL

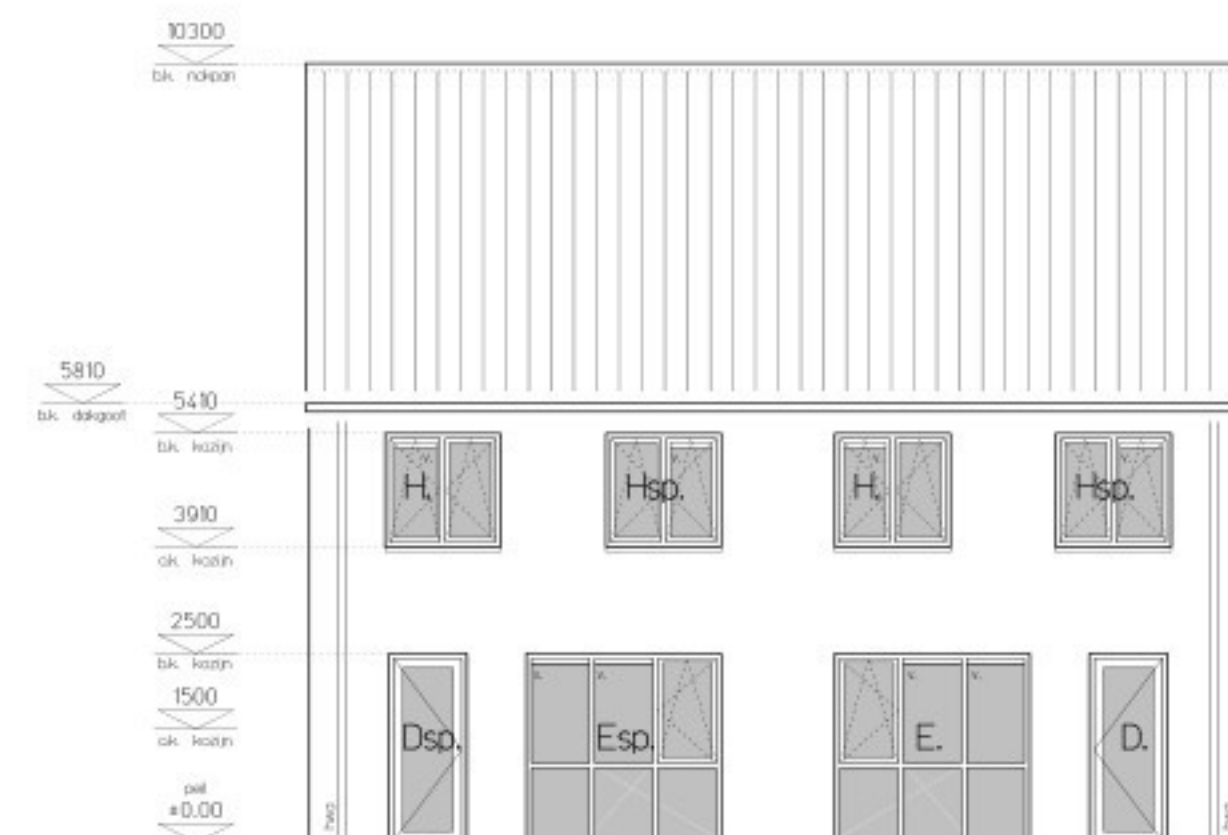


ACHTERGEVEL

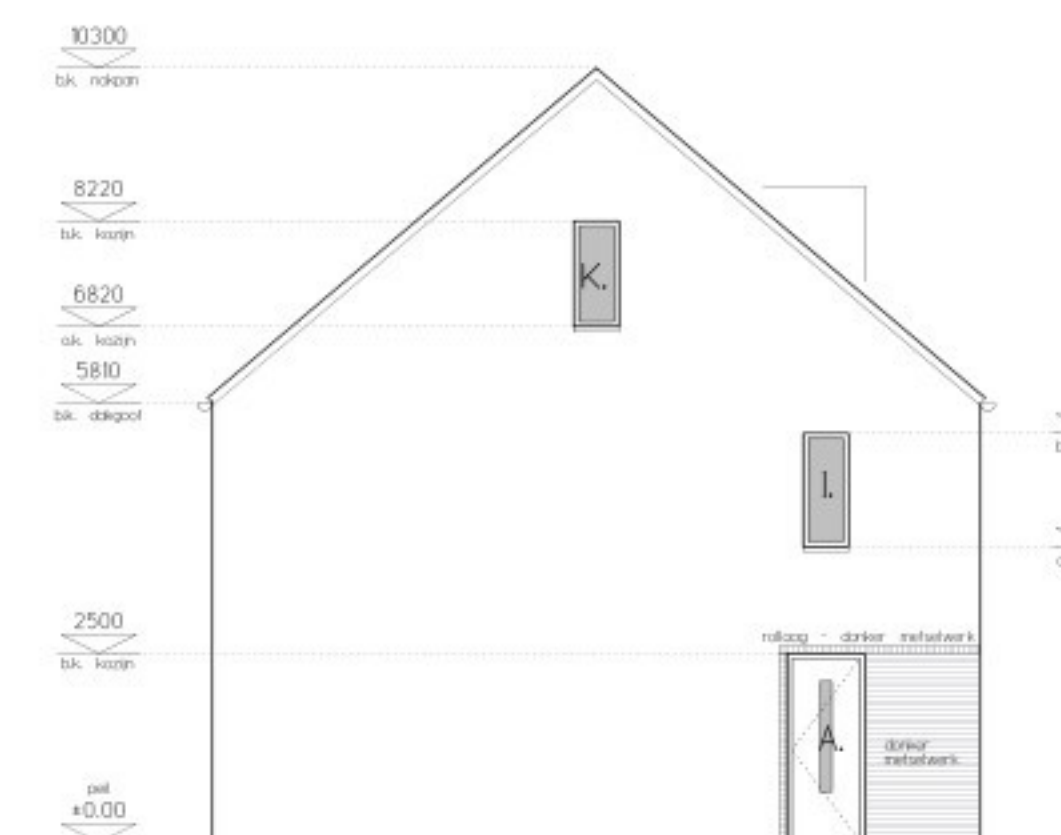


LINKER ZIJGEVEL

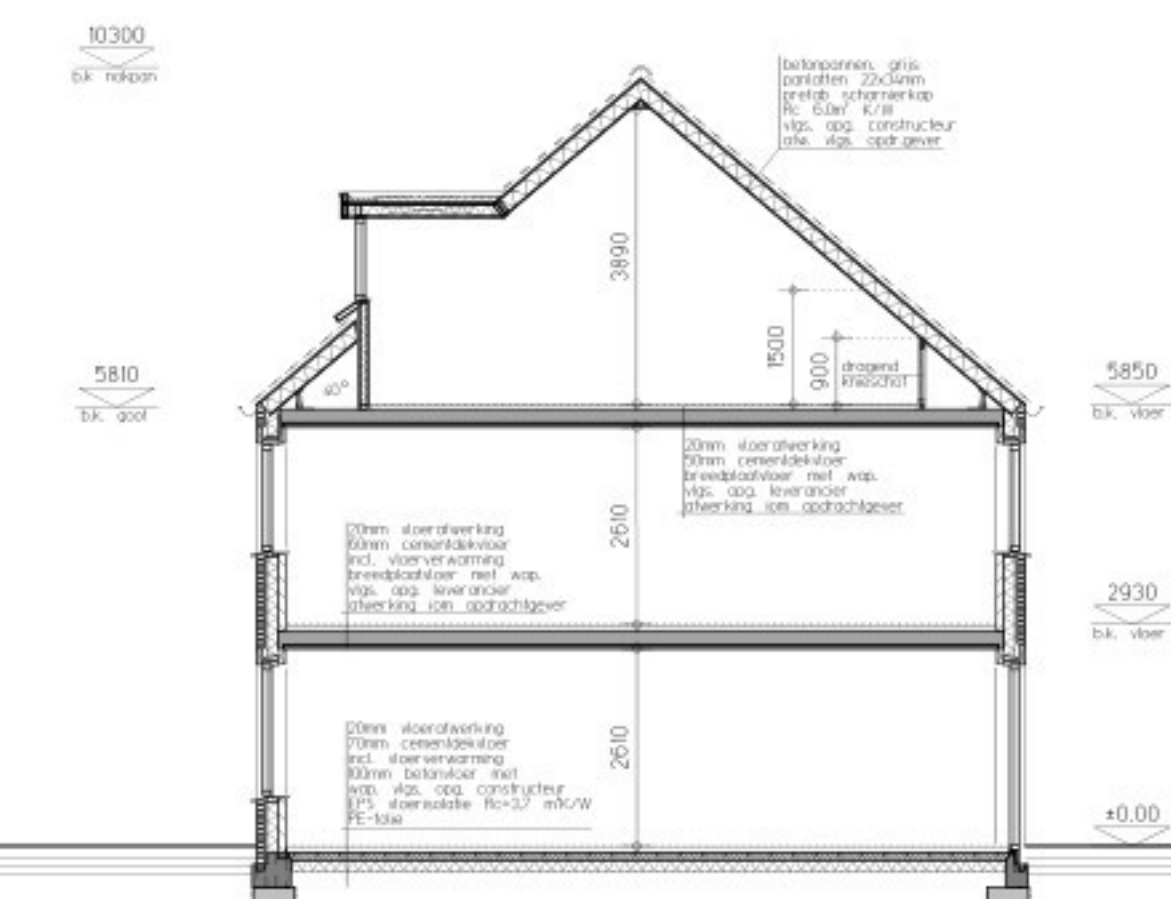


DOORSNEDE A

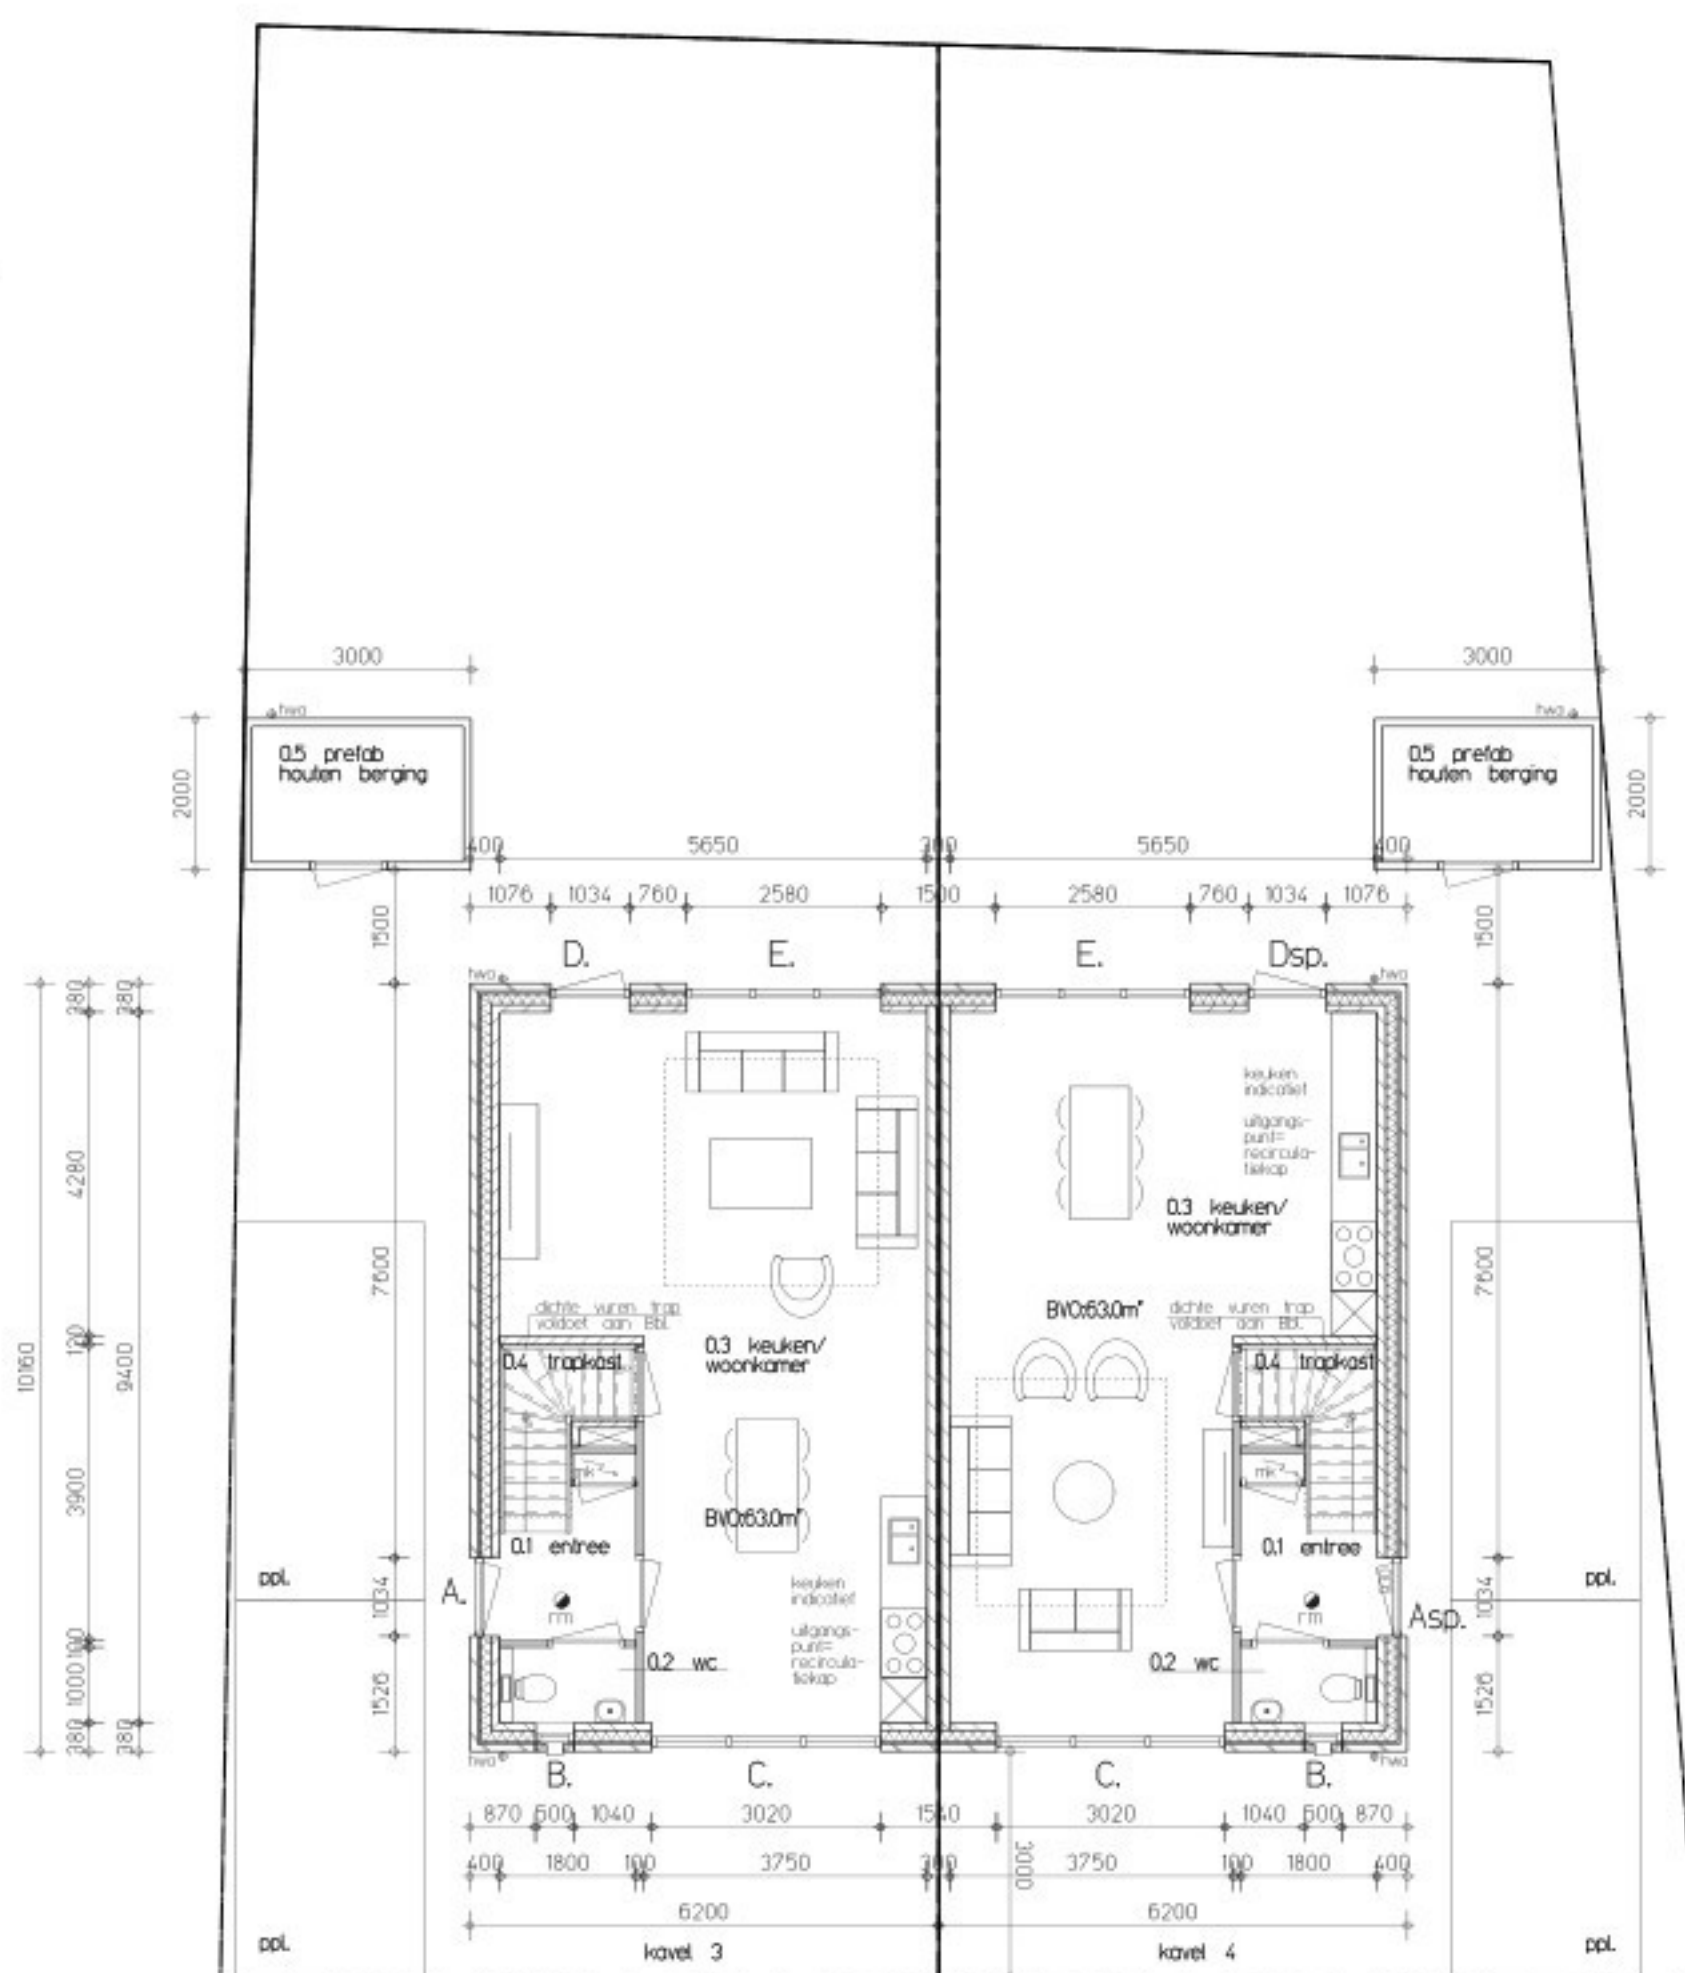

BEGANE GROND

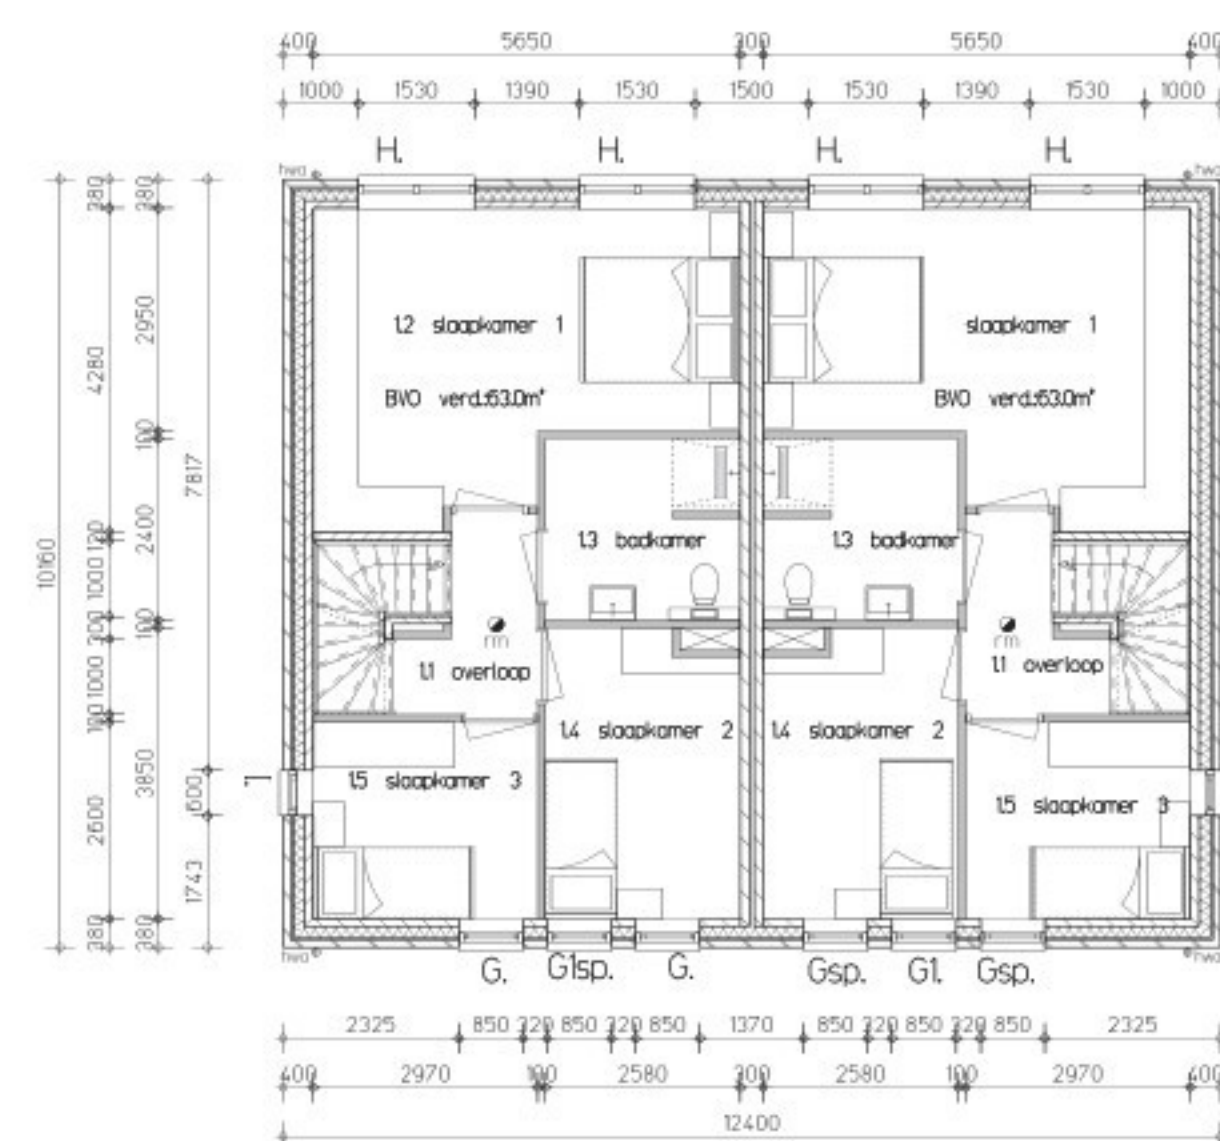

VERDIEPING

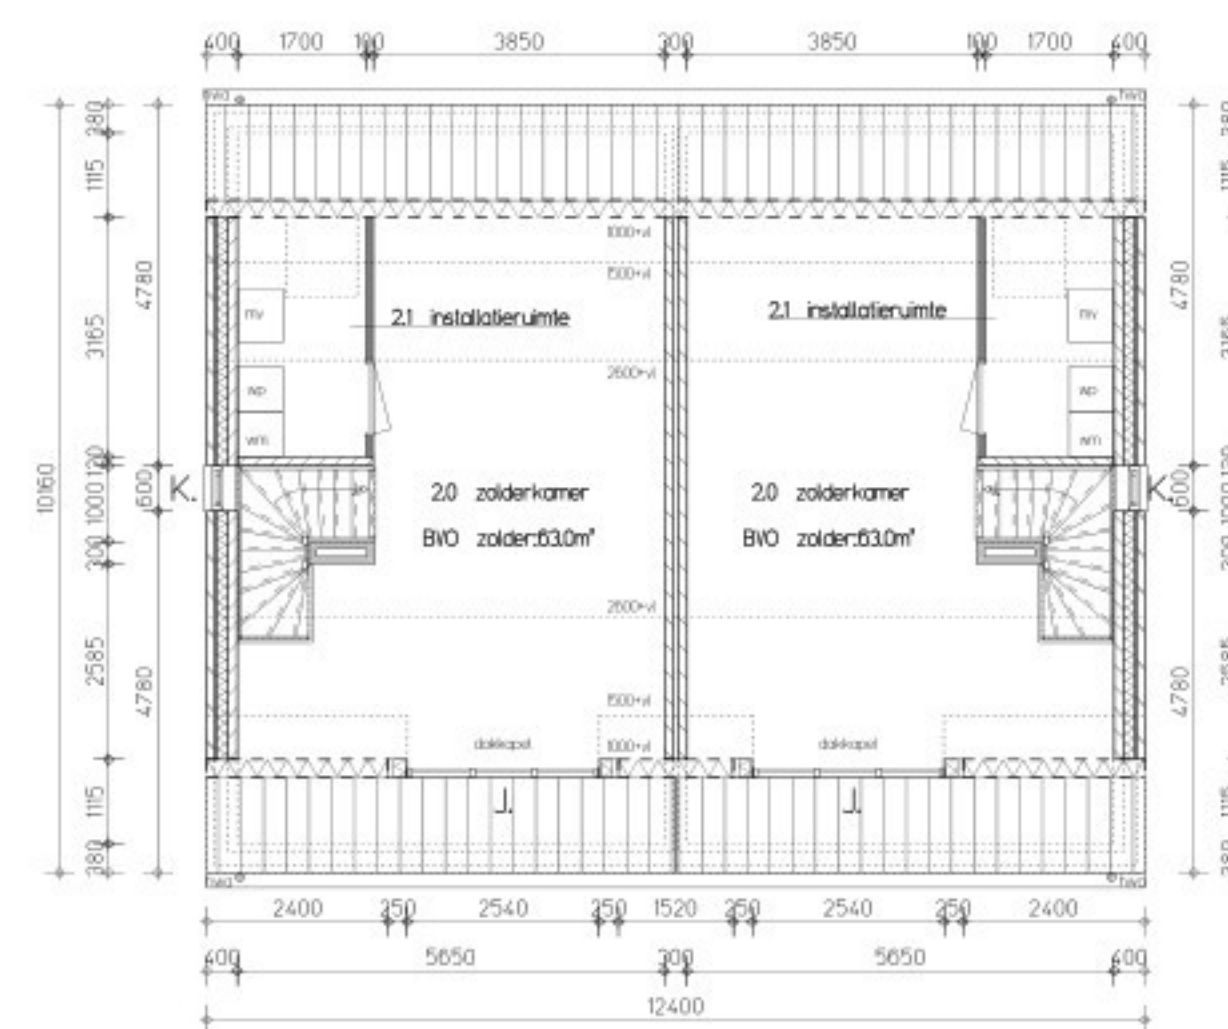

ZOLDER

Bestektekening: halfvrijstaand
Gevels, Plattegronden en Situatie
 plan voor het realiseren van een Inbreidingsplan
 aan de Dorpsstraat 34-36 te Luyksgestel

In het kader van de AVG vermelden wij geen gegevens
 van onze opdrachtgevers op tekening

werknr: **18-2476**
 blad: **100.**
 formaat: A1
 schaal: 1:100
 datum: 26.05.2025
 laatst.wijz: 10.09.2025
 tekenaar: [signature]

info@burosengers.nl — www.burosengers.nl — +31 (0)497-573204
 Elskensakker 2 — 5571 SK Bergeijk — KvK Eindhoven: 17065336

