


**GEBOUW: A**


MESTVARKENSTAL  
 wanden: metselwerk  
 dak: asbestvrije golfplaten  
 goothoogte: 2,70 mtr.  
 nokhoogte: 5,87 mtr.  
 ventilatie: 4 vent. Ø630  
 mestopslag: 150m<sup>3</sup> + rioolstelsel  
 aantal dieren: 600 vleesvarkens  
 verwarming: c.v ketel op aardgas 45 kw

**GEBOUW: B**

MESTVARKENSTAL  
 wanden: metselwerk  
 dak: golfplaten  
 goothoogte: 2,50 mtr.  
 nokhoogte: 5,20 mtr.  
 ventilatie: 9 vent. Ø450  
 mestopslag: drijfmest in kelder 600m<sup>3</sup>  
 aantal dieren: 450 vleesvarkens  
 verwarming: c.v ketel op aardgas 35 kw

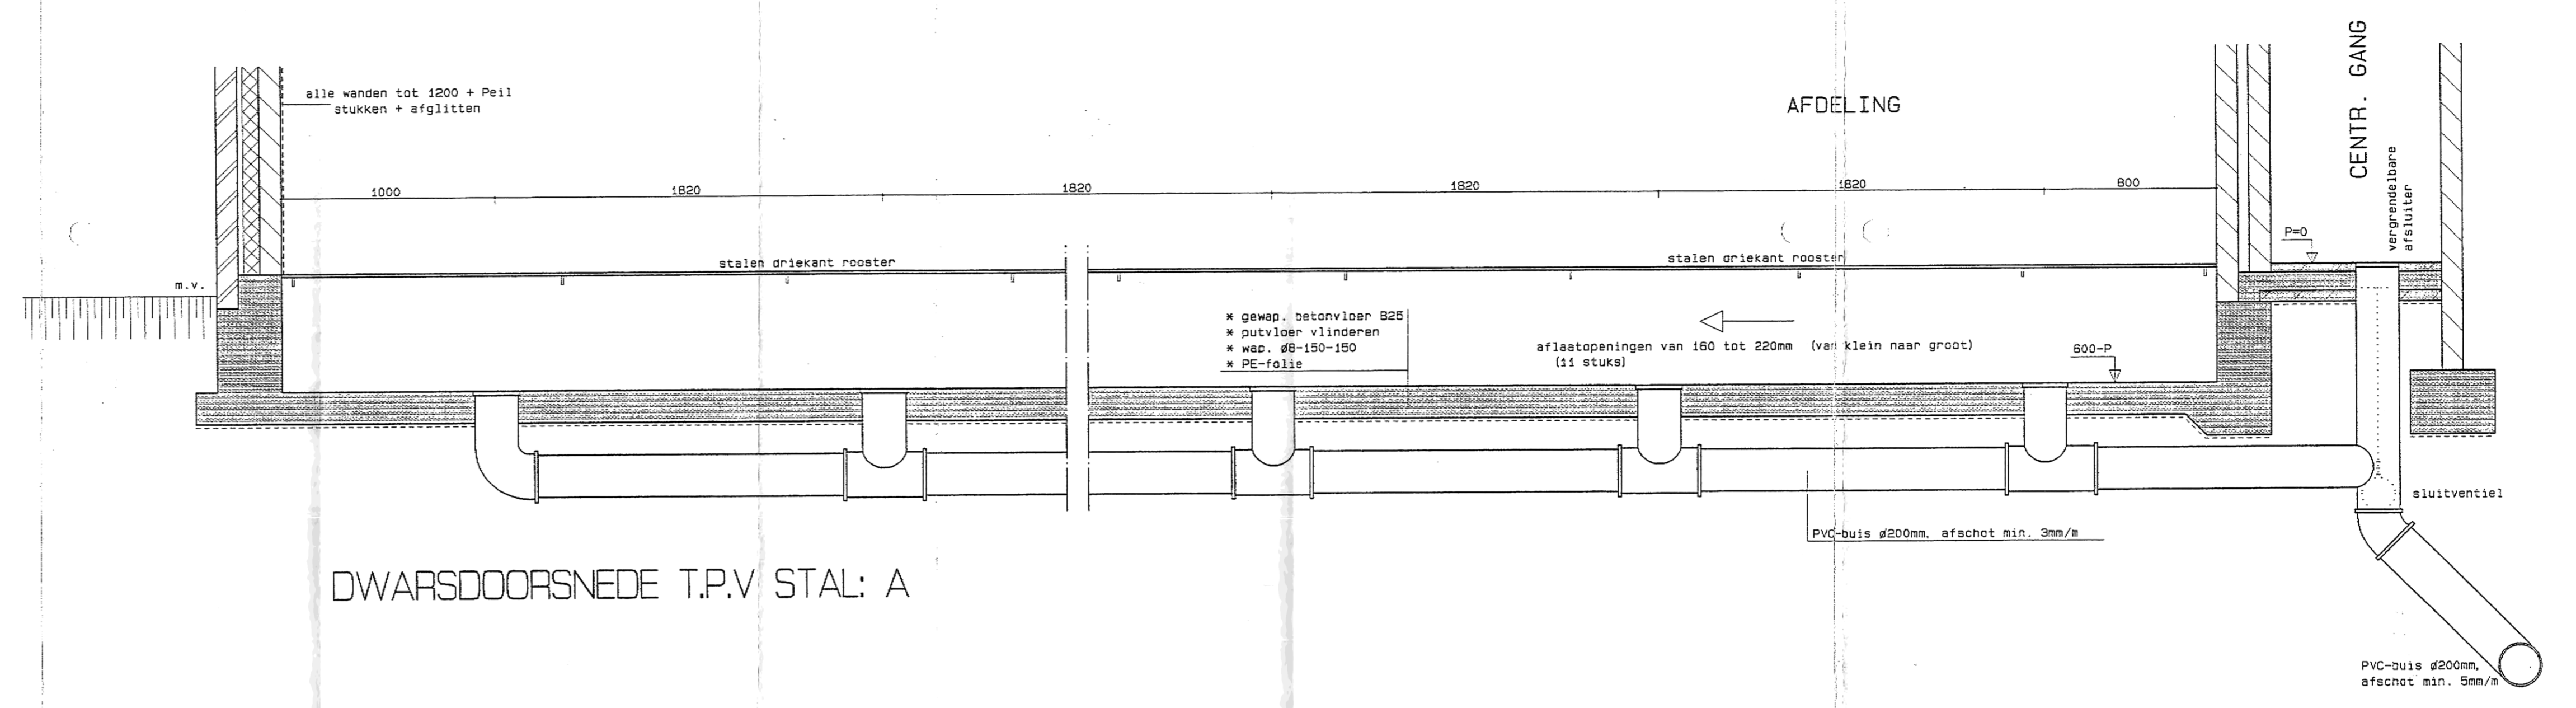


DWARSDOORSNEDE T.P.V. STAL: A

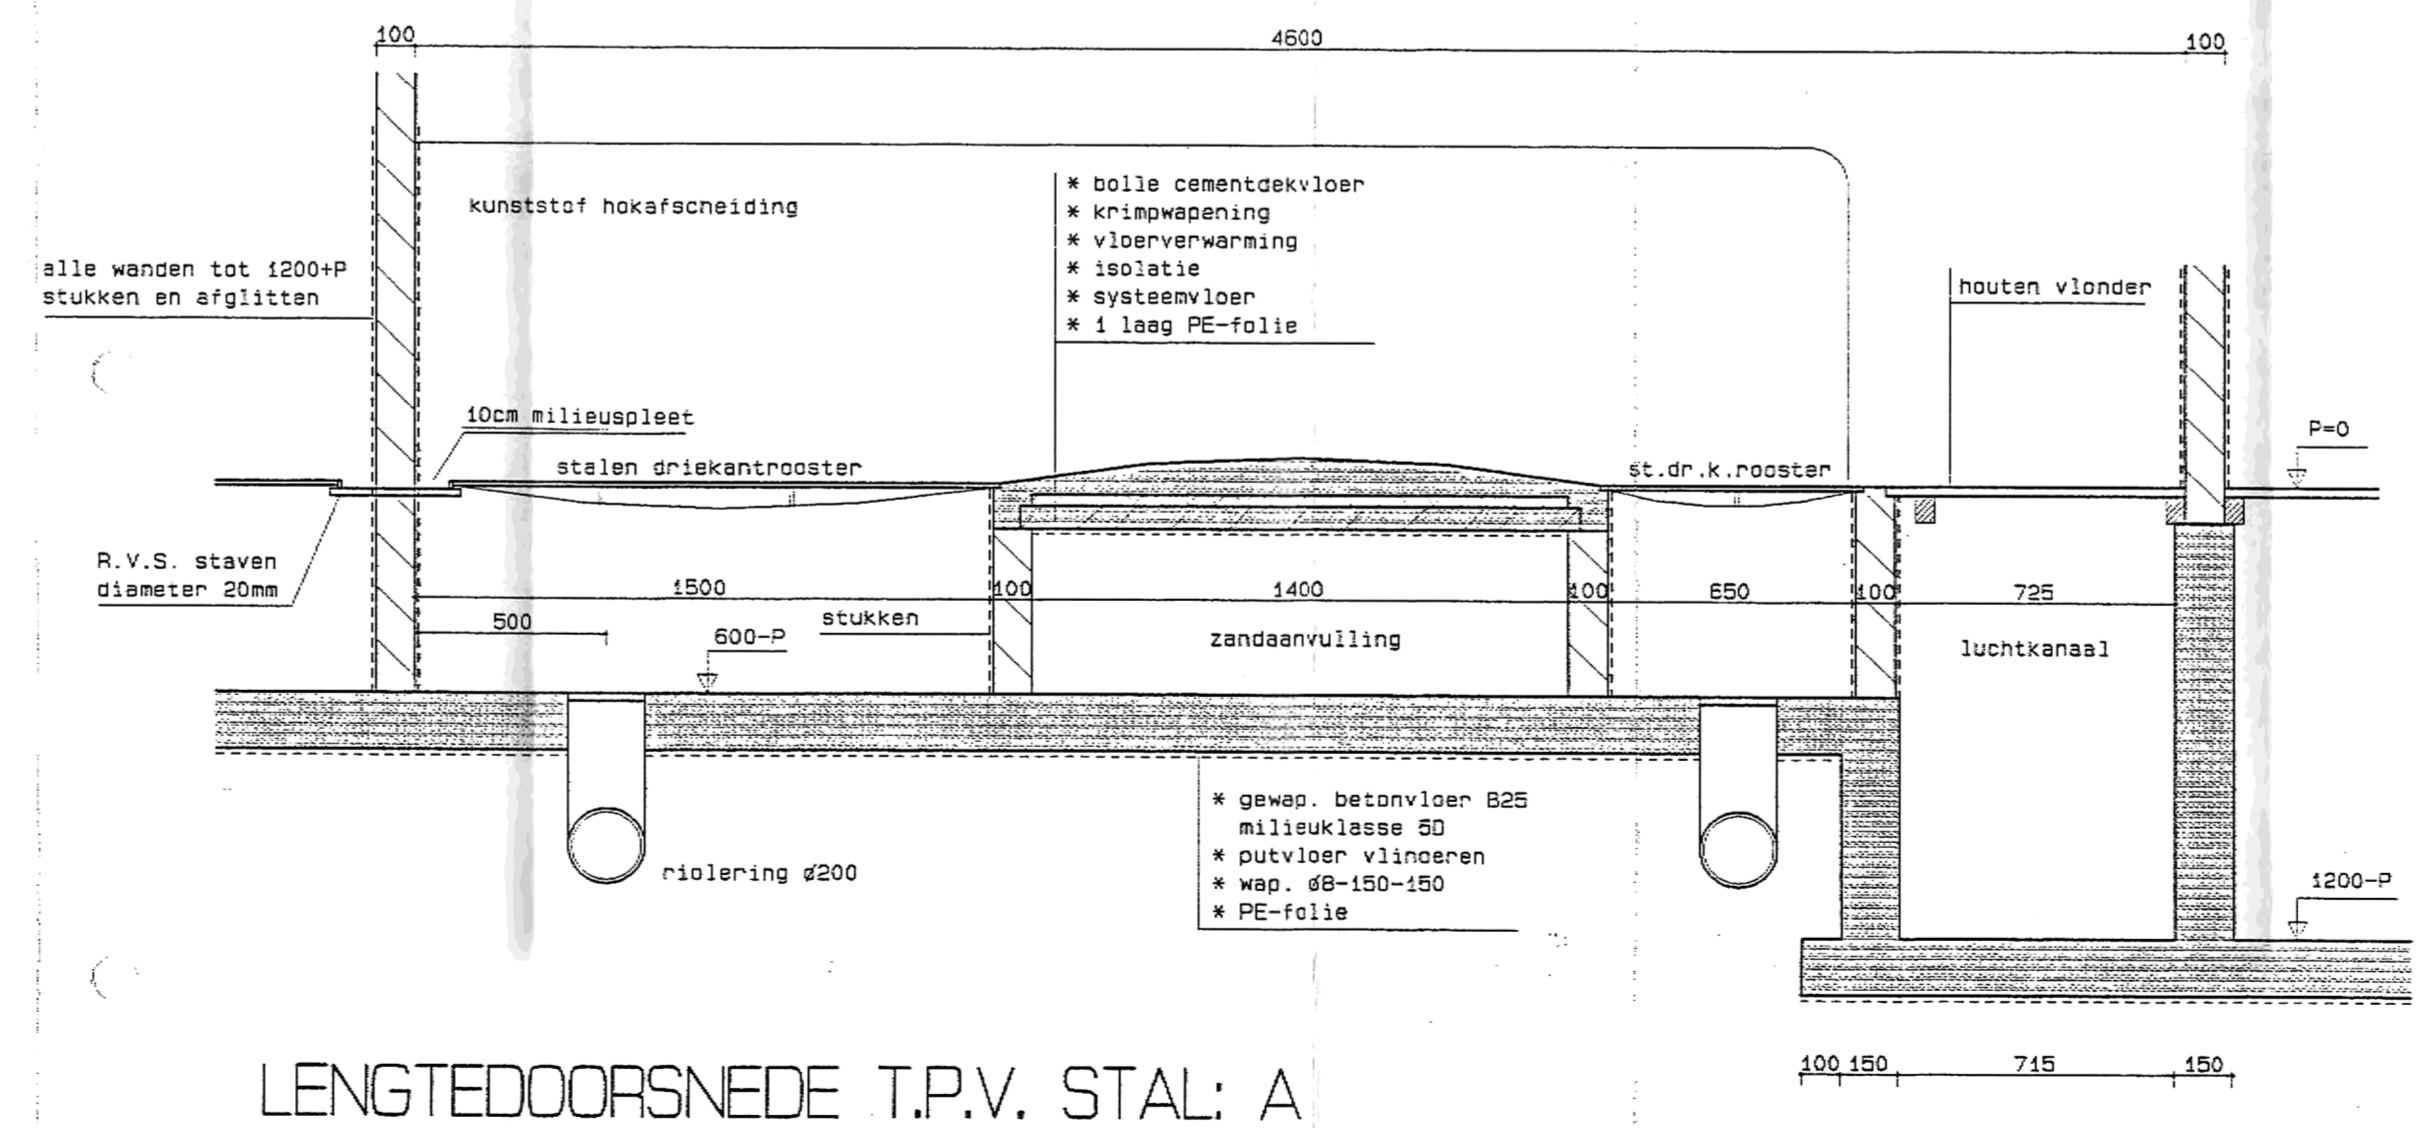

LENGTEDOORSNEDE T.P.V. STAL: A

**SITUATE**

gemeente: OIRSCHOT  
 sectie: K  
 nr: 1156  
 schaal: 1:2000

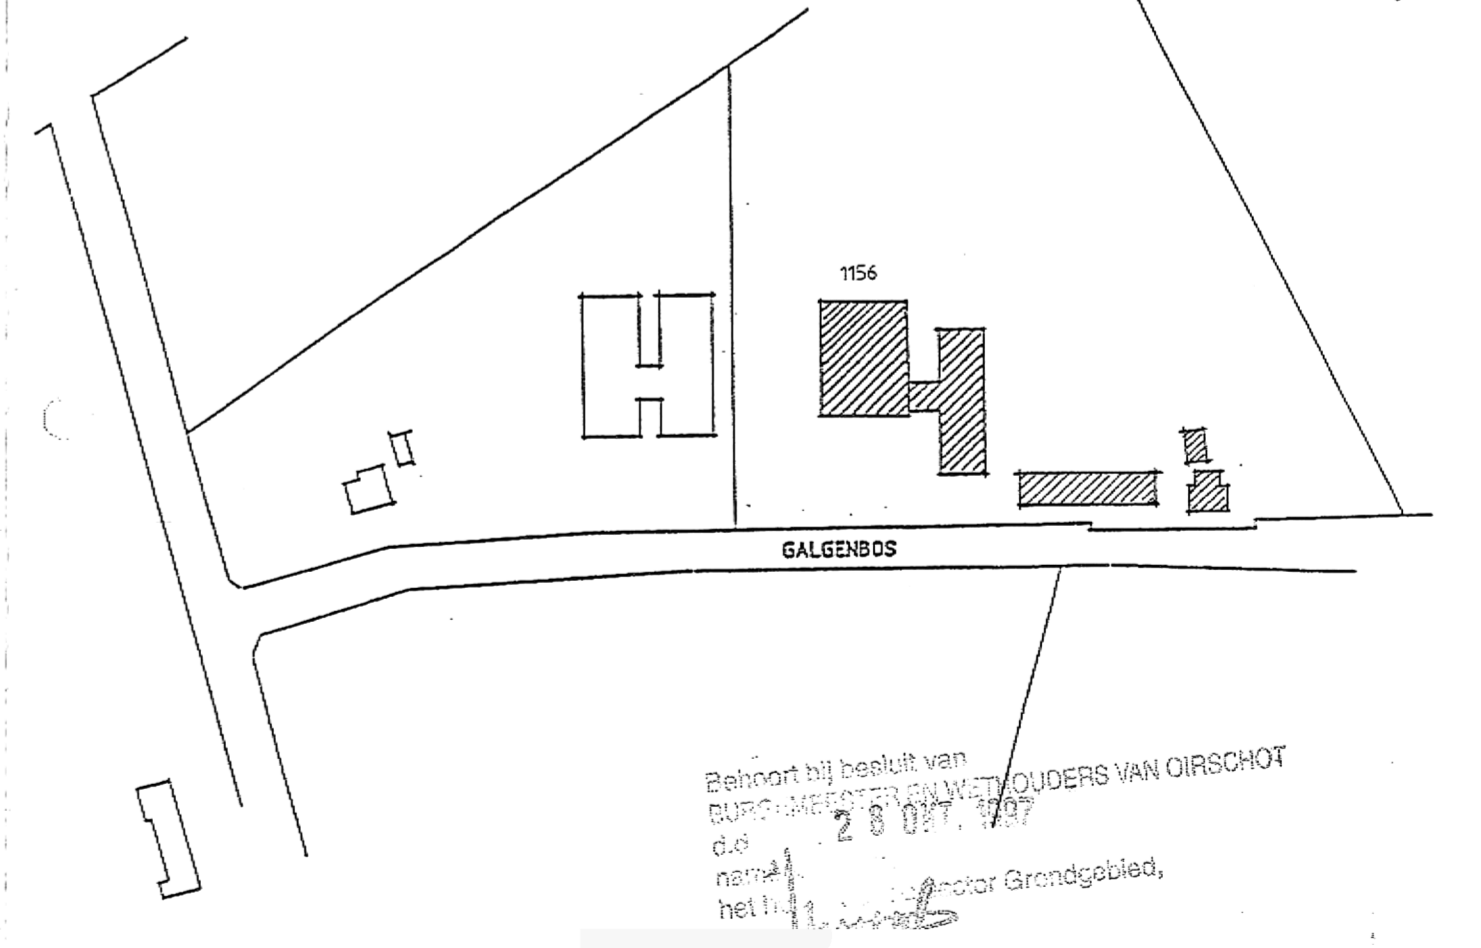

Handtekening aanvragen:

TEKENING BEHORENDE BIJ AANVRAAG MET MILIEUBEHEER VAN EEN BEDRIJF GELEGEN AAN DE GALGENBOS 1 TE OIRSCHOT		SCHAAL: 1:200 / 1:20
ONDERDEEL: PLATTEGROND BEDRIJFSGEBOUWEN		DATUM: 25-02-1997
		GET.:
		GEW.: 03-07-1997
		GEW.:
		GEW.:

CODE: 98092
BLAD NR.:
01