


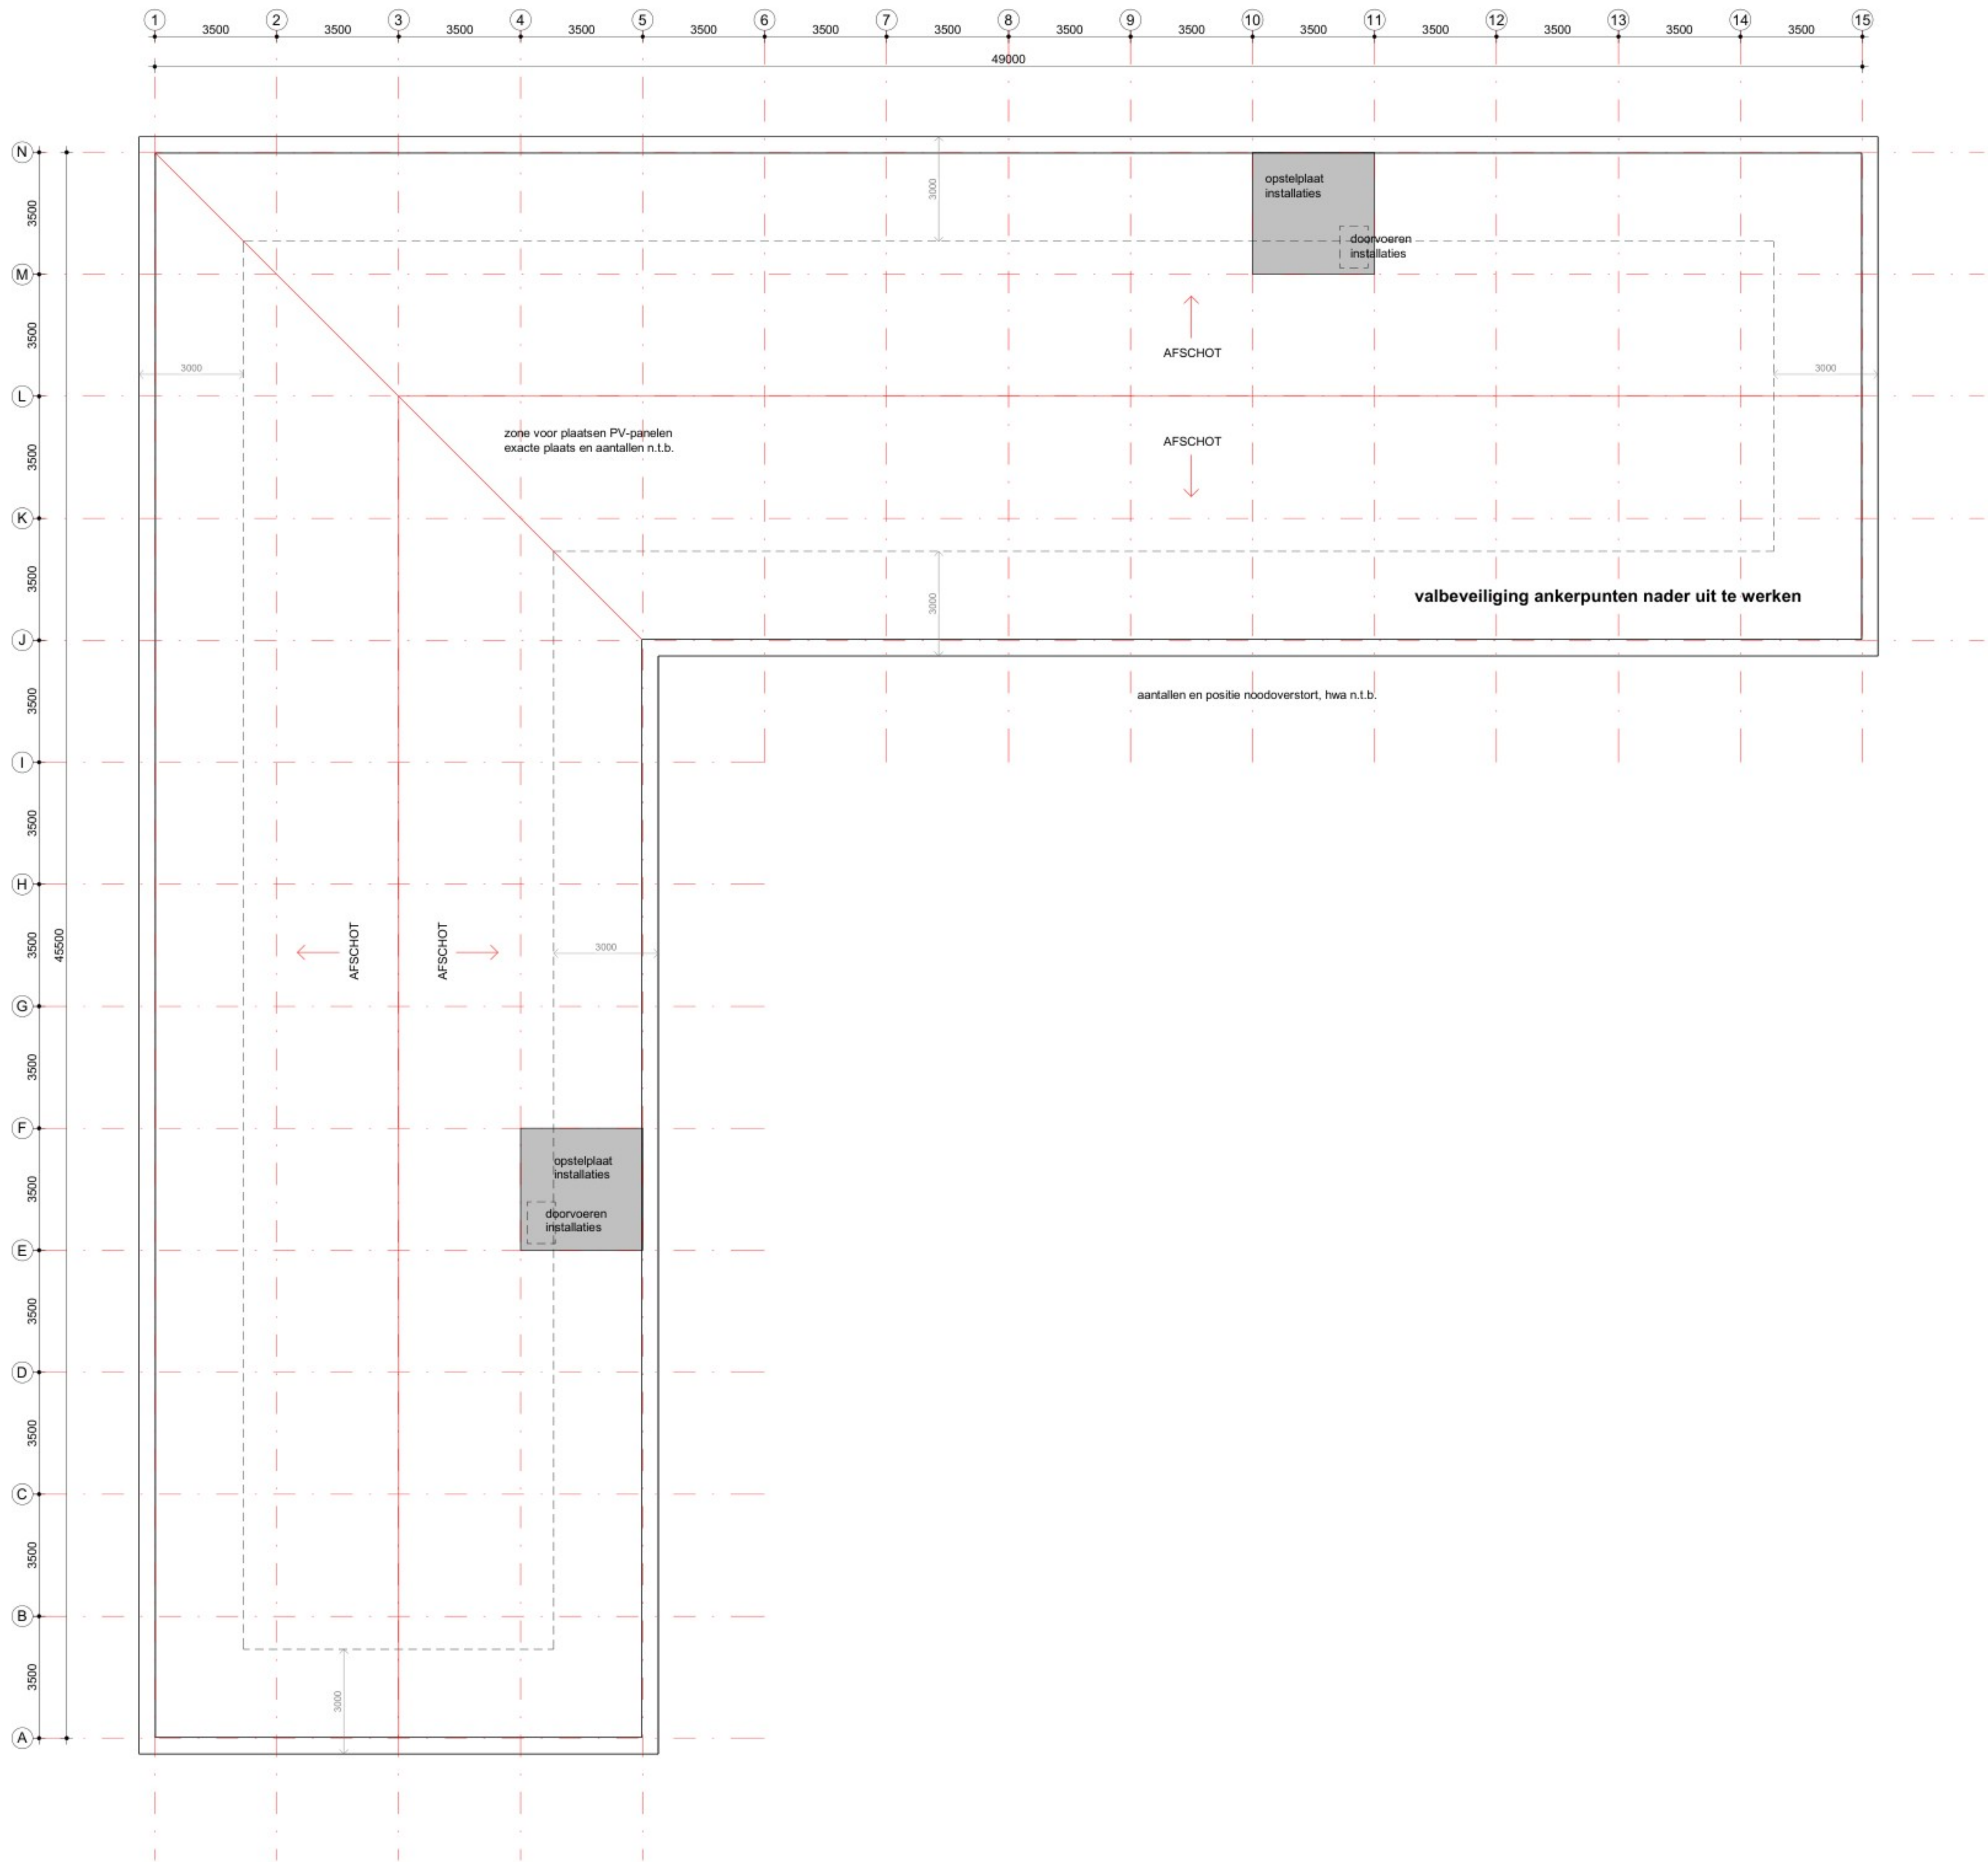

Adres Zwolse kanaal 36
7681 ED Vroomshoop
Post Postbus 31
7680 AA Vroomshoop
T +31 (0)546 666 333
E info@degrootvroomshoop.nl
W www.degrootvroomshoop.nl

een VolkerWessels onderneming

Project: **AMV - COA Opvanglocatie
Oude Zutphenseweg
Vorden**

Onderdeel: Plattegrond Dak	Getekend: gm	Offerte: 425007
Status: definitief	Alkoord:	
Fase: Definitief ontwerp	Schaal: 1:100	100-V2
Datum: 20-06-2025	Formaat: A1	

De Groot Vroomshoop Bouwsystemen B.V. is onderdeel van De Groot Vroomshoop Group, een VolkerWessels onderneming. © Het ontwerp is het eigendom van De Groot Vroomshoop Bouwsystemen B.V.