


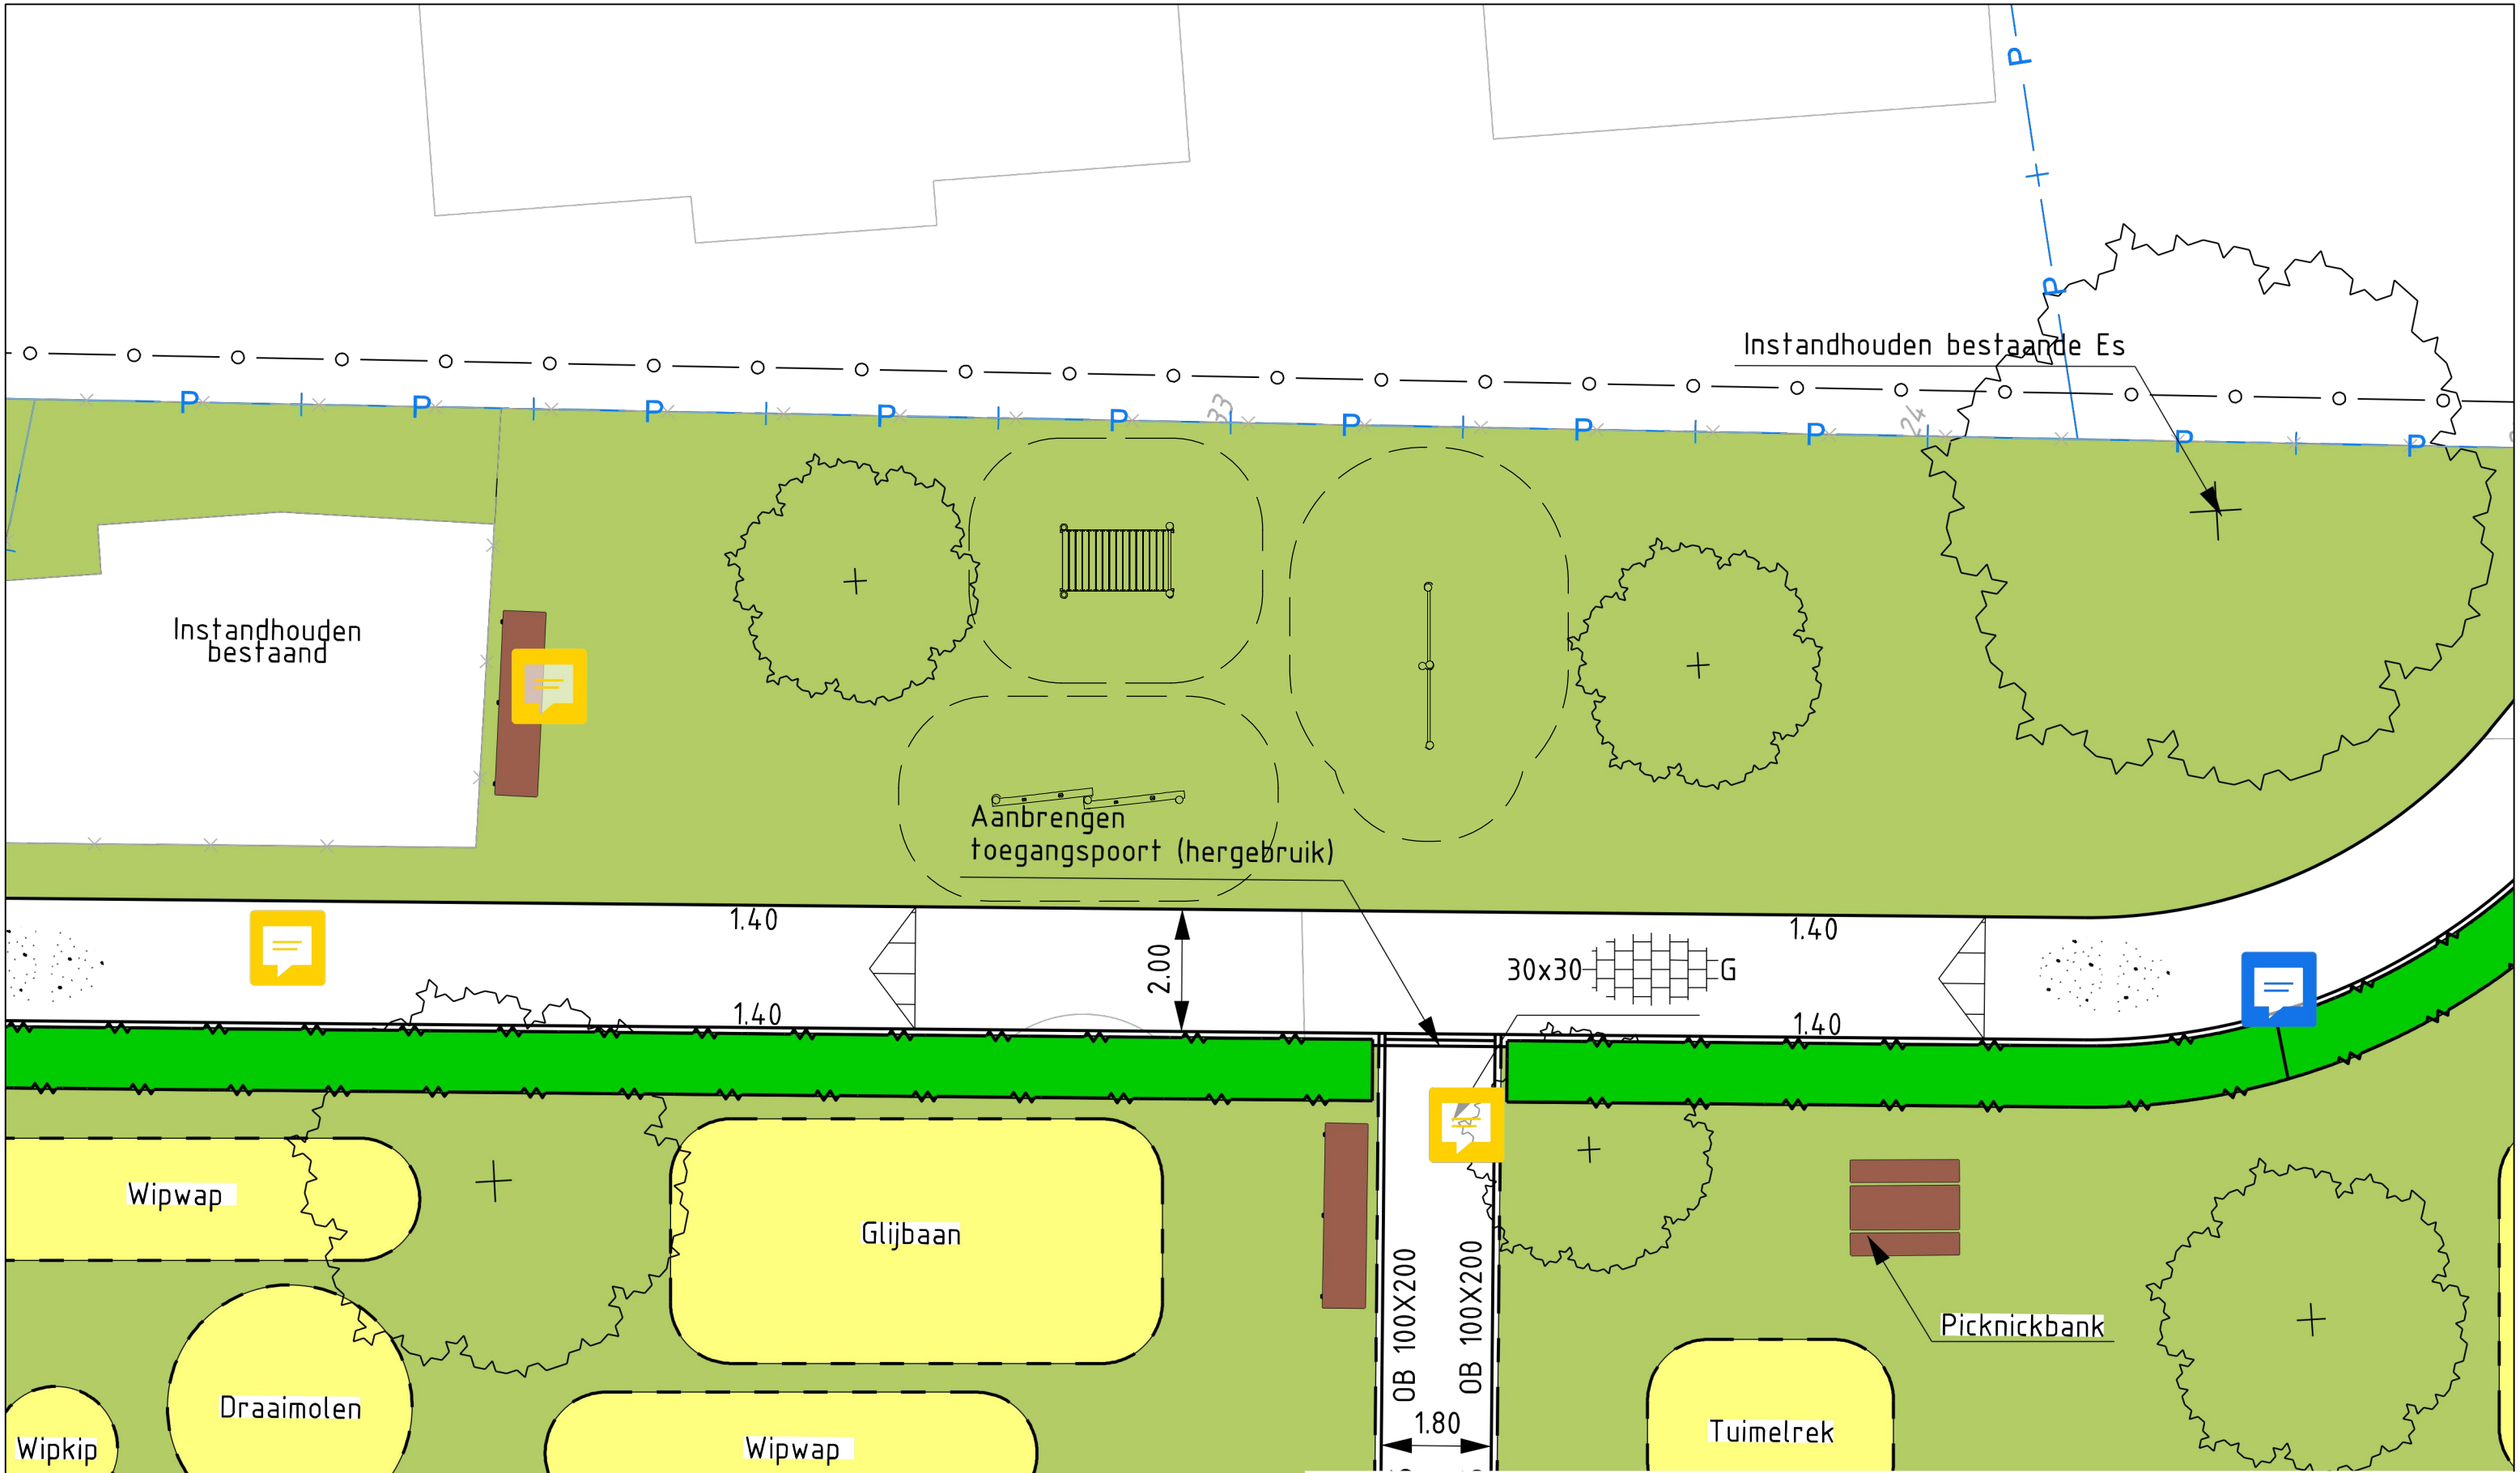

 **eibe**
beleef het totaal

eibe Benelux B.V.
Radonstraat 285
2718 SV Zoetermeer

☎ 079 3610 010
✉ info@eibe.nl
🌐 www.eibe.nl

project Sport Lopik				datum 05-06-2025
onderwerp Plattegrond				gewijzigd A
				gewijzigd B
				basis BUNNIK
				tekeningnr. 2971
formaat A3	schaal 1:100	maatvoering cm	getekend Eibe	

Deze tekening is auteursrechtelijk beschermd en mag niet worden gekopieerd of vermenigvuldigd in welke vorm dan ook zonder schriftelijke toestemming van de eigenaar van dit document.