


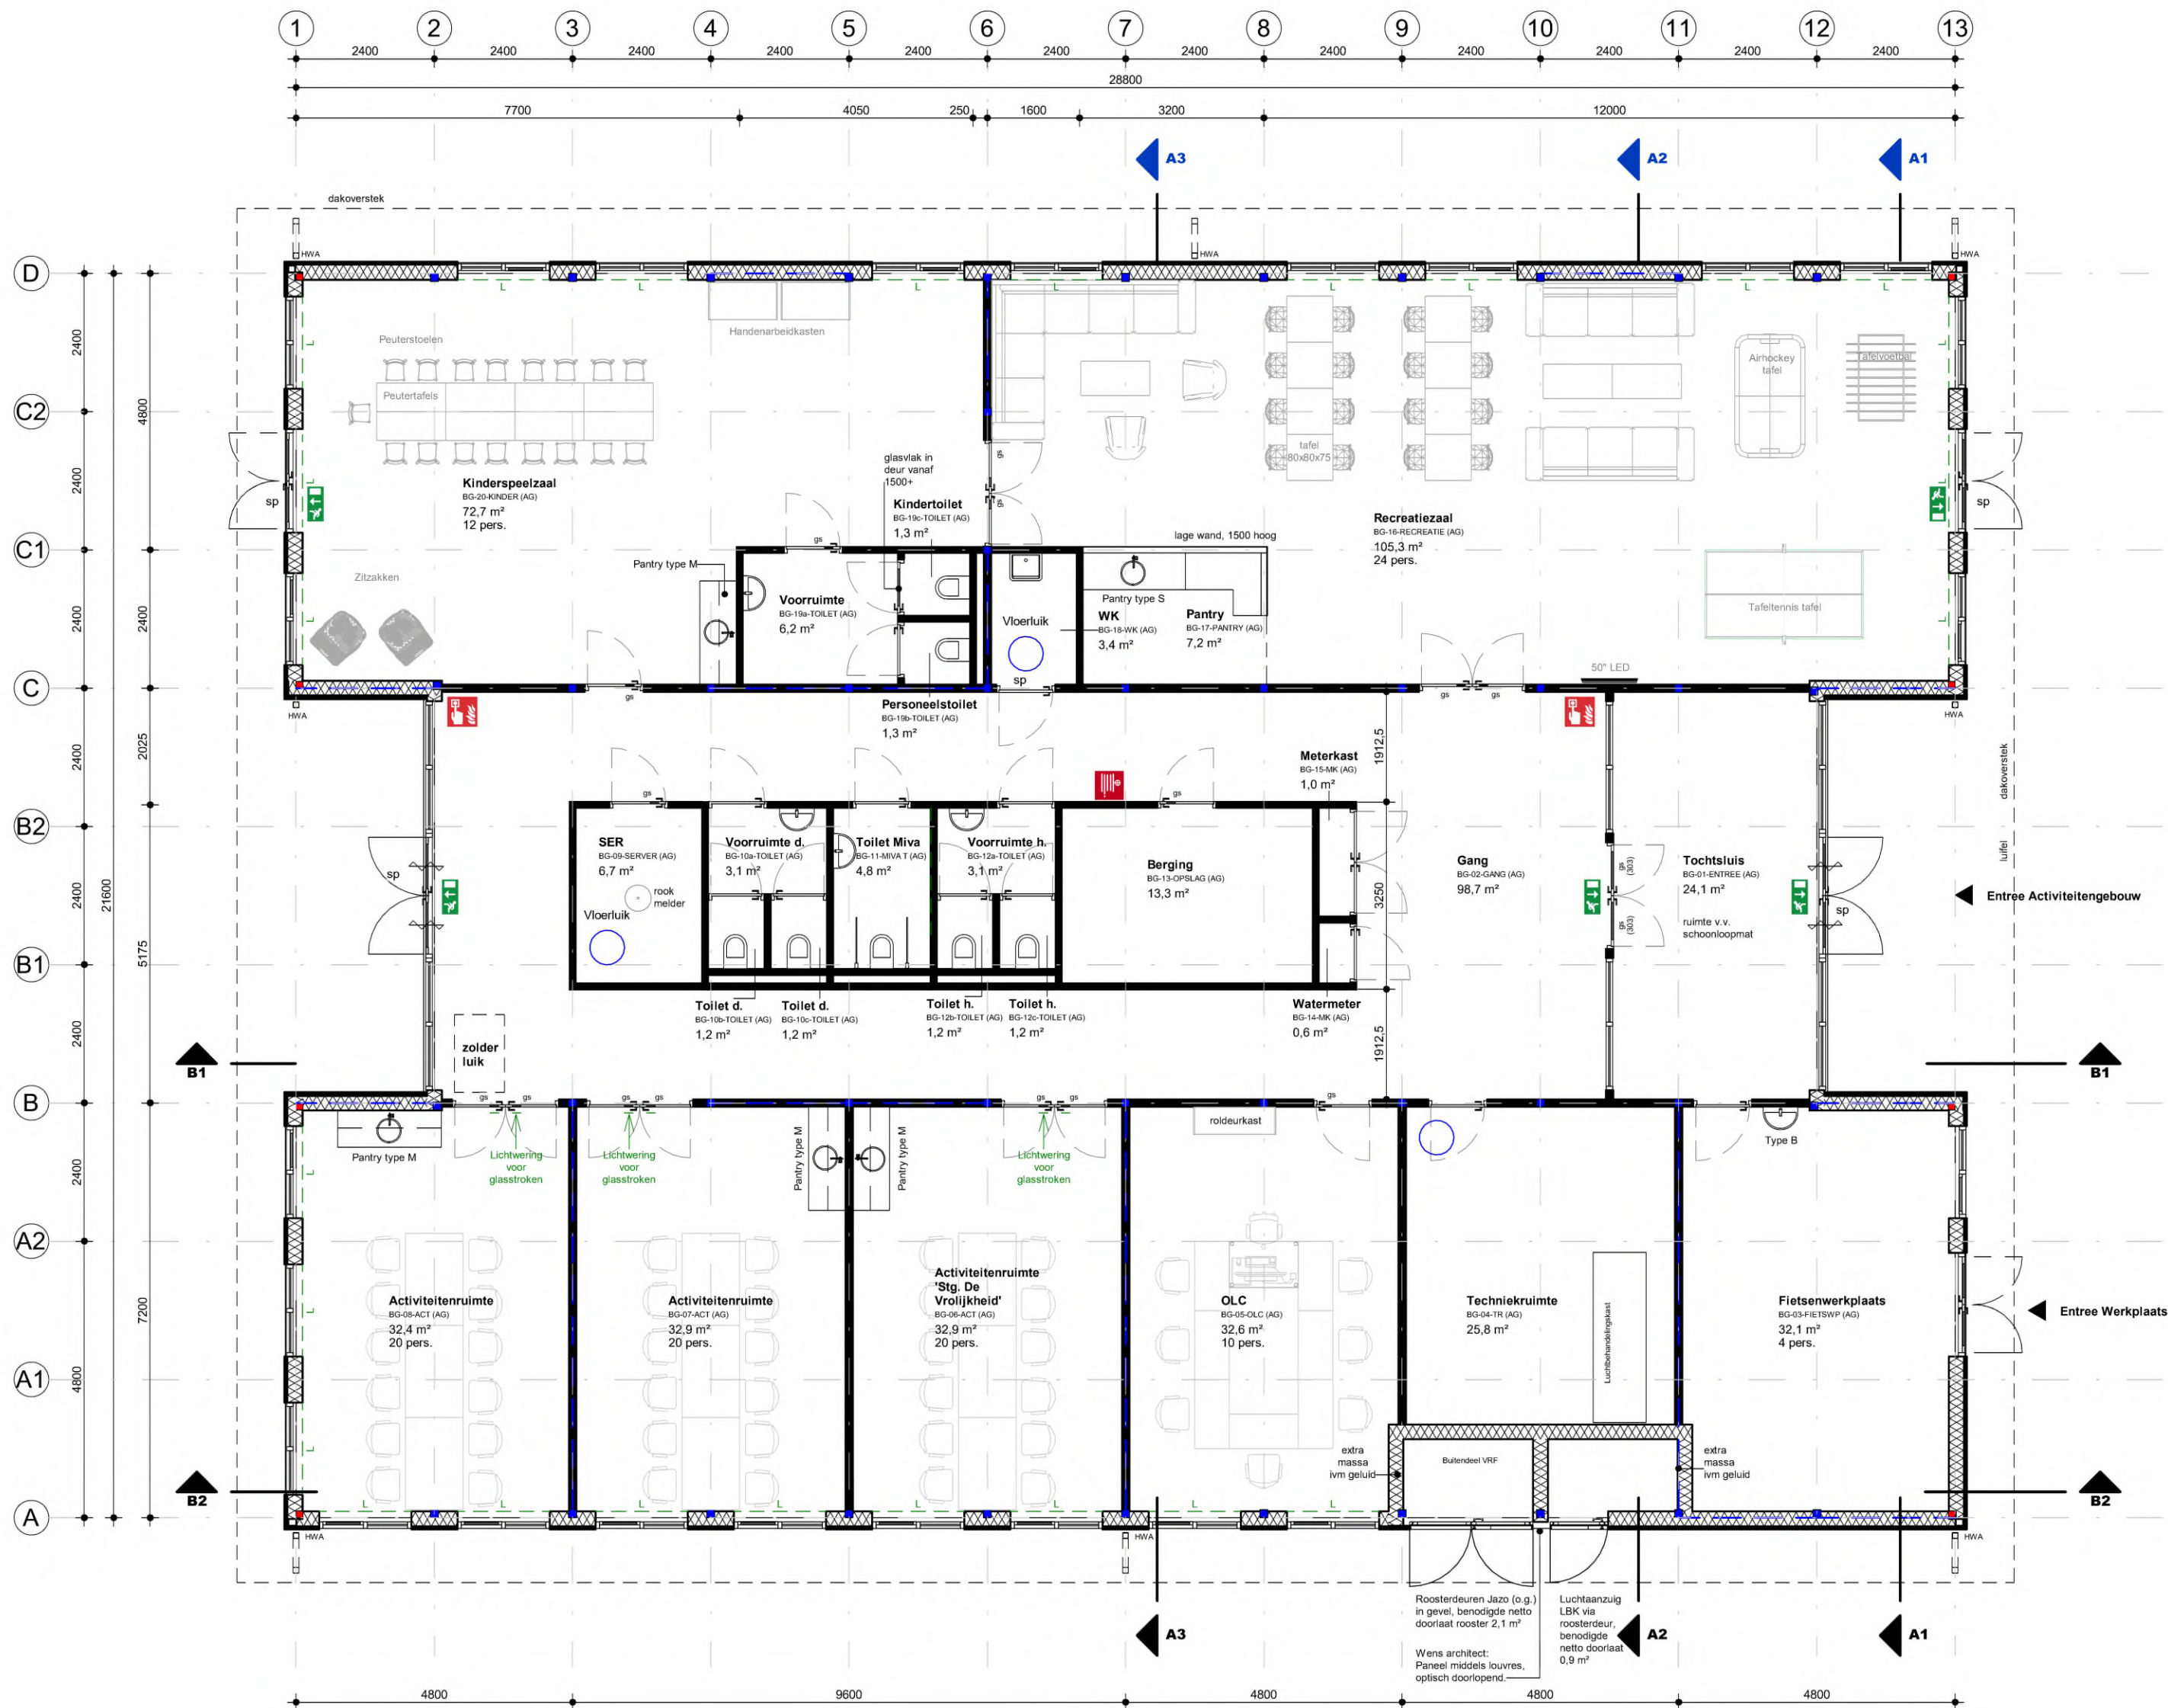

Plattegrond

De bezetting in het pand is maximaal 78 personen

gs = Glasstrook: deur te voorzien van een glazen strook (hardglas/slagvast), minimaal 0,5 m² groot, de glaslijn boven de +1,1m.

sp = Schopplaat: deur te voorzien van een RVS schopplaat tot een hoogte van 75 cm.

Voor de (verblijfs)ruimten in dit pand geldt vanuit het technisch PVE geen eis voor te plaatsen zonwering.

= Lichtwering, verticale kunststof lamellen, vlamvertragend en afwasbaar.

BVO
V0 609,7 m²
GO
V0 566,8 m²



Adres Zwolse kanaal 36
7681 ED Vroomshoop
Post Postbus 31
7680 AA Vroomshoop
T +31 (0)546 666 333
E info@degrootvroomshoop.nl
I www.degrootvroomshoop.nl

Project: **AZC Middelburg**
Locatie Cleene Hooge
Activiteitengebouw COA
Middelburg

Onderdeel: **Plattegrond**
Fase: **Definitief ontwerp**
Status: **DEFINITIEF**
Datum: 06.05.2026

Getekend: jbi
Akkoord:
Schaal: 1:100
Formaat: A2

Offerte: **424043**

Blad:

AG.100