


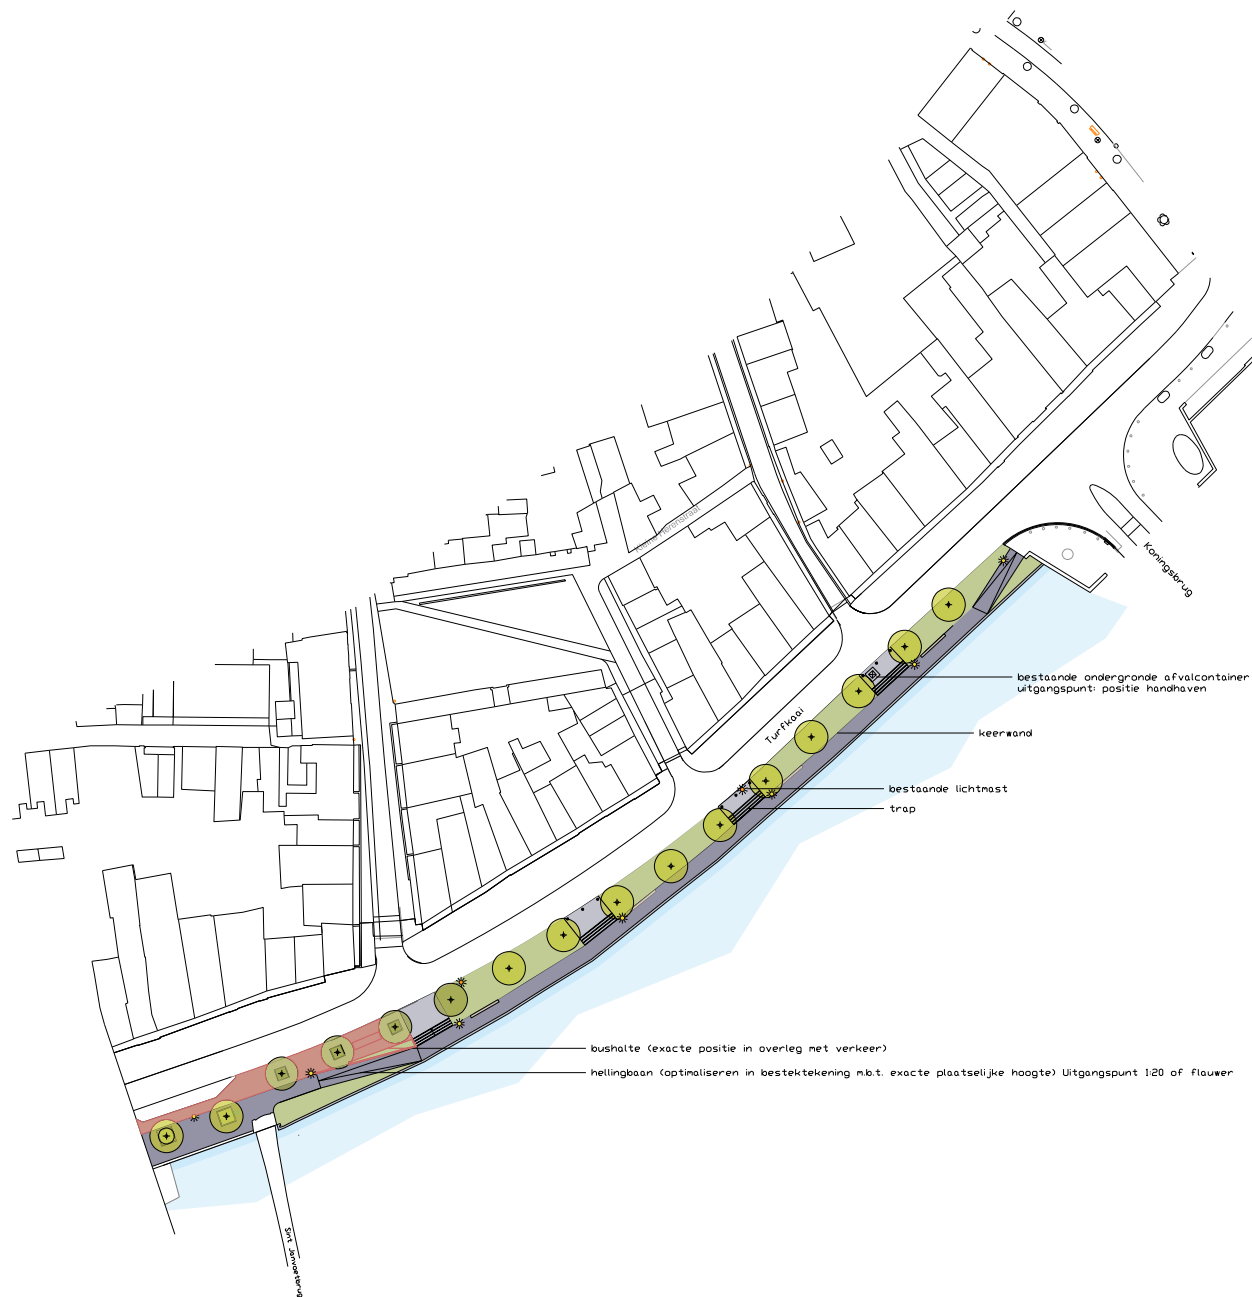

- * lichtmast weg (bestaand)
- * lichtmast (exacte positie conform opgave adviseur (intern))
- balder (in overleg met verkeer >0,5 meter vanaf rijbaan)
- vlakke kassei
- hergebruik bestaande kassei
- bestaande bestrating (hergebruik/aanhelen)
- bank (hout)
- boom (bestaand)
- boom (bestaande boom herplanten vanaf andere positie)

Exacte positie, afmetingen, straatmeubilair nader te bepalen/technisch uit te werken in bestekstfase.

 GEMEENTE MIDDELBURG Afdeling : Leefomgeving Aandachtsveld : •		postbus 6000 4200 LA Middelburg telefoon 0118-4075000 telefax 0118-423717 e-mail : info@middelburg.nl	
werk : Herinrichting kade Nieuwe Haven / Turphaal		project : •	
onderdeel : plattegrond		teken : 01	
schaal : 1:500	kadastrie :		gew : A 1 m
datum : 27 maart 2024	archief :		dat : 23 mei 24
getekend : mvd	formaat : A1		dat :