


Veiligheidsregio



HOLLANDS MIDDEN


Samen sterk voor meer veiligheid!

Situatietekening

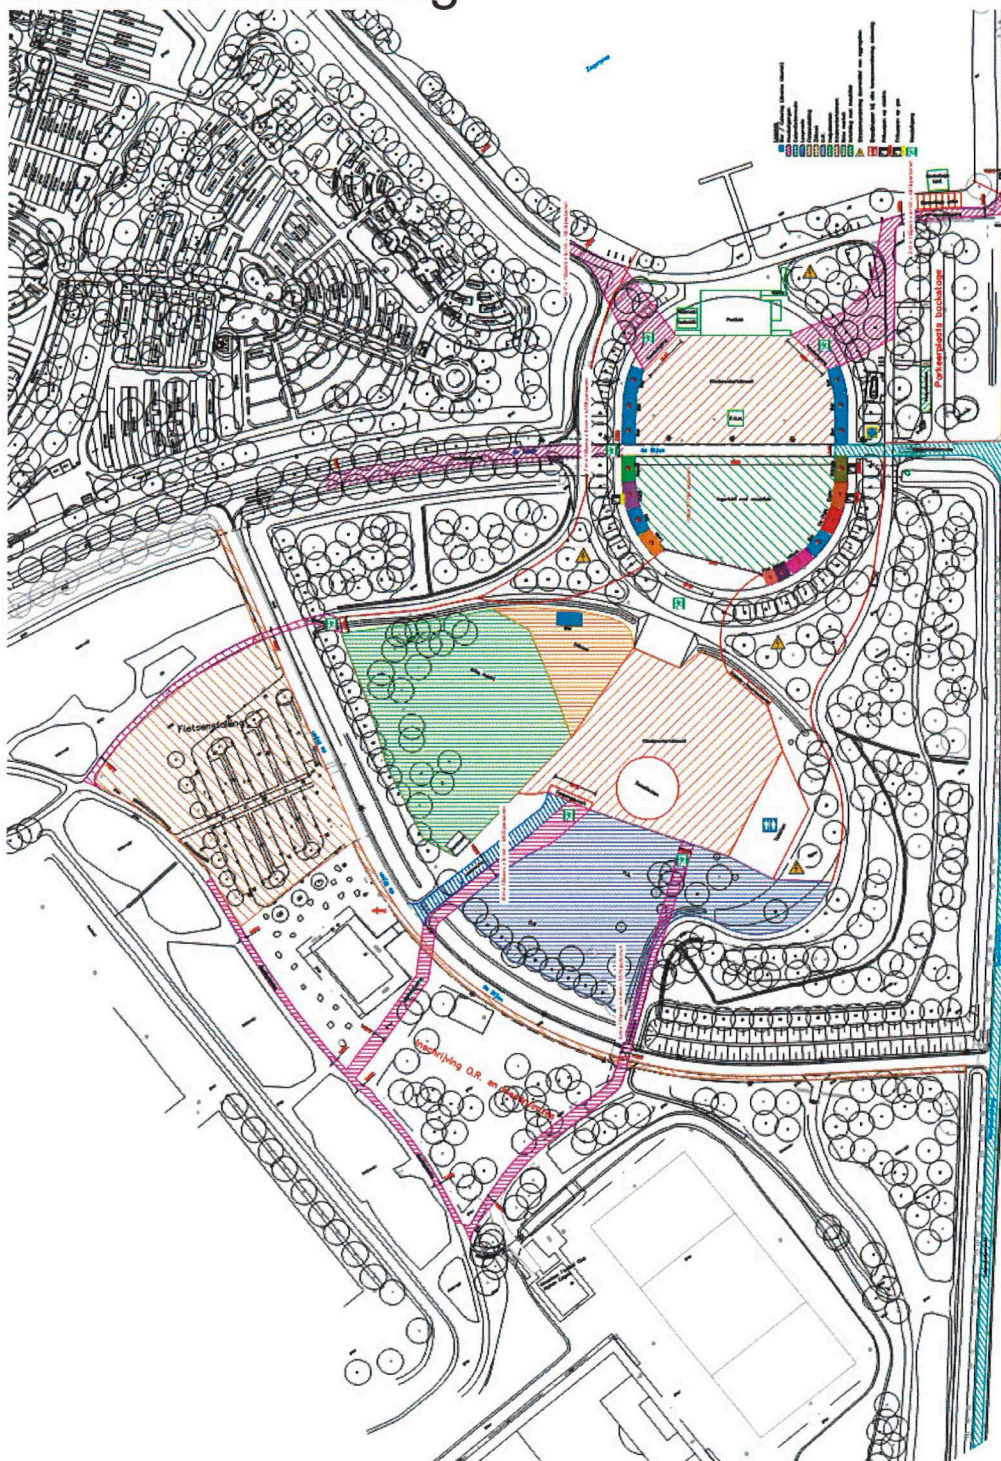

Schaal 1:1000 of 1:500


Voorbeeld plattegrond evenement

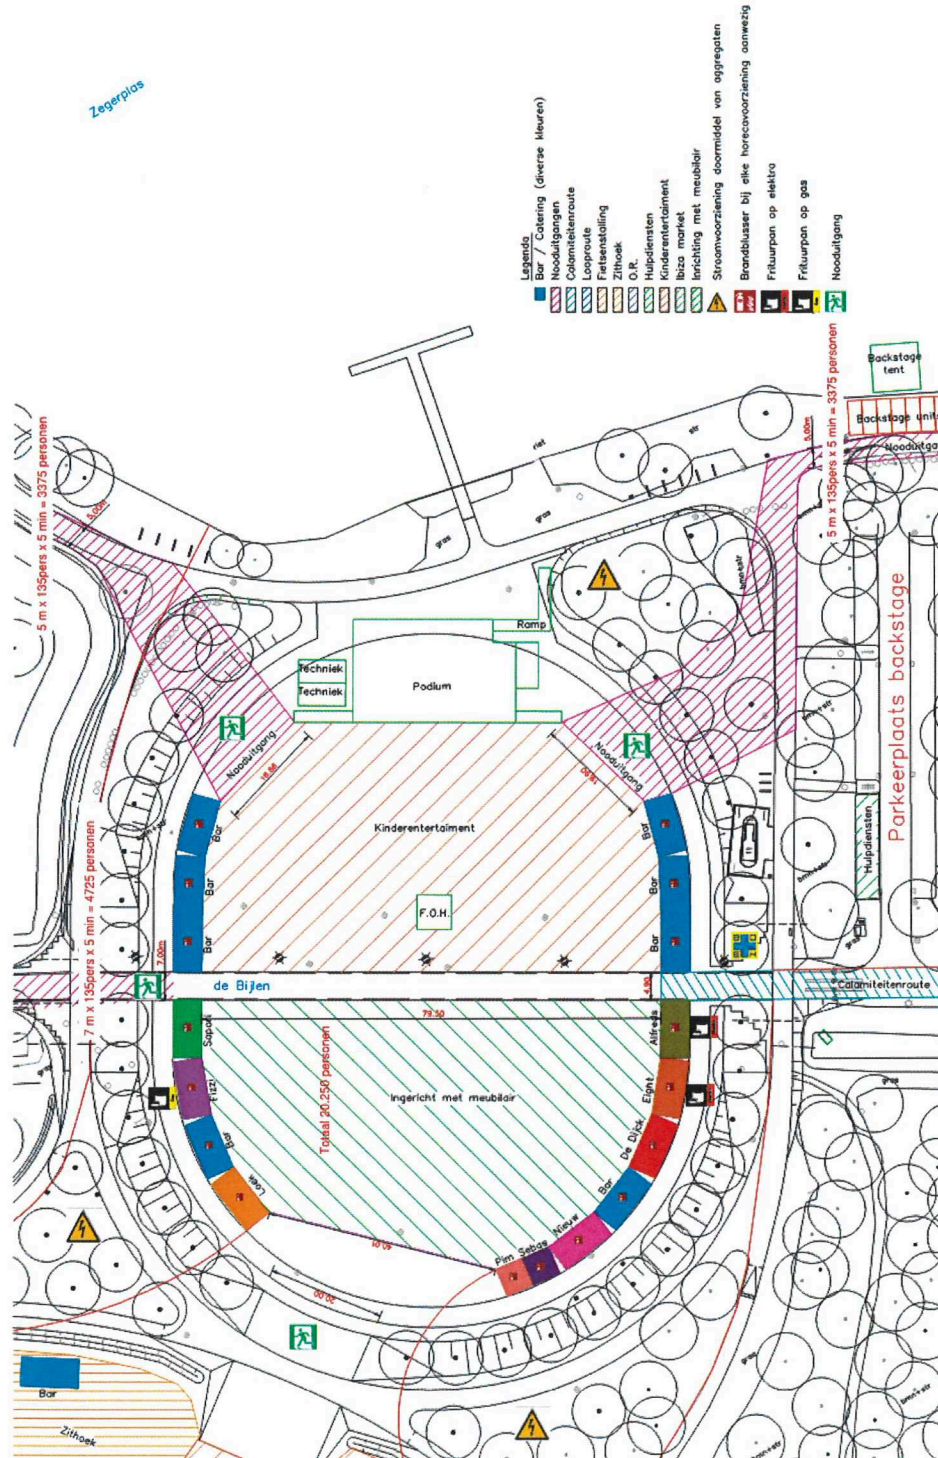

Schaal 1:100 of 1:200

Versie 1.0

Tekening bouwset

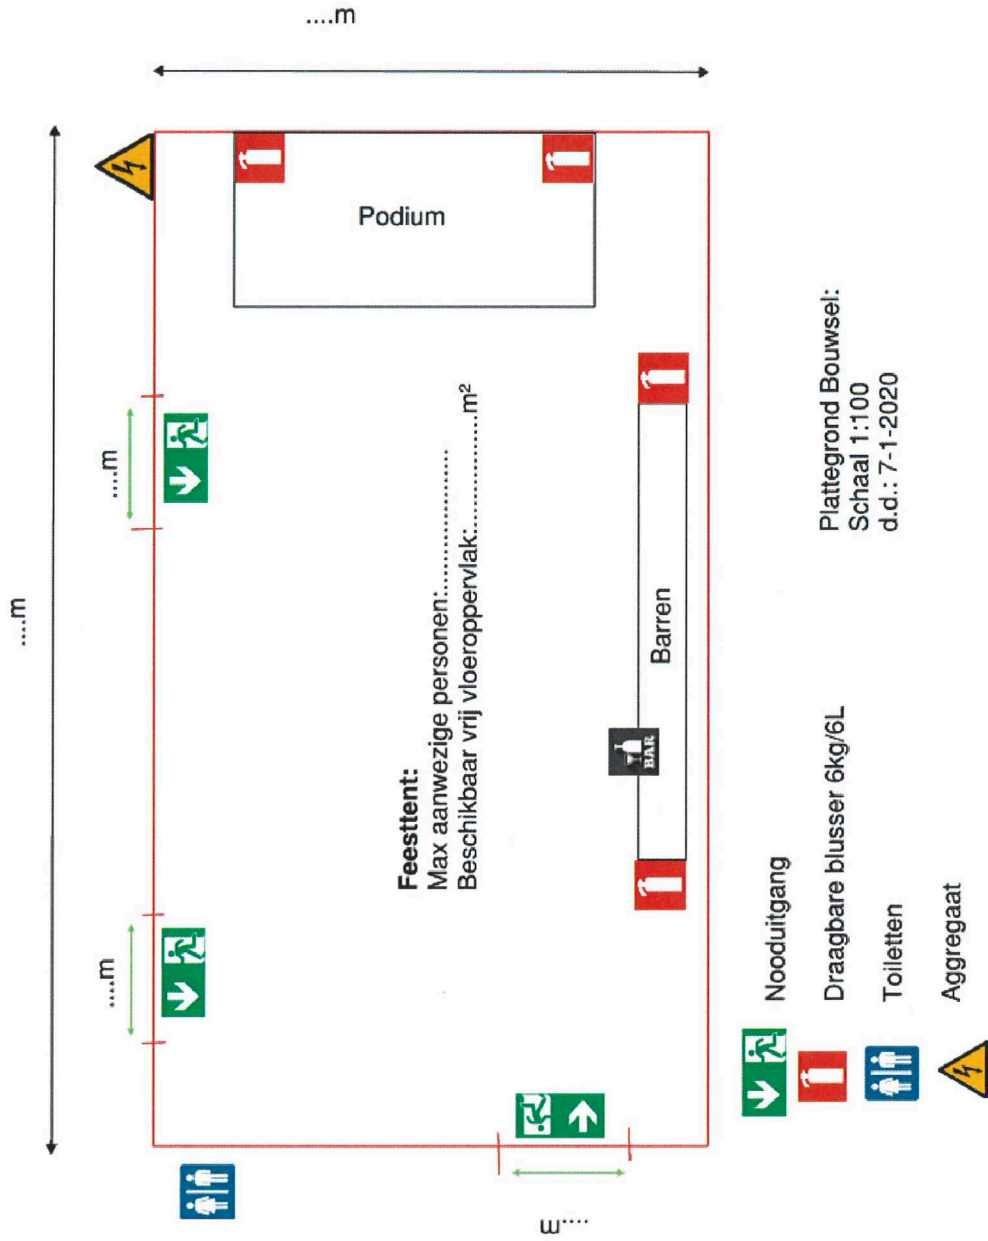

-  Nooduitgang
 -  Draagbare blusser 6kg/6L
 -  Toiletten
 -  Aggregaat
- Plattegrond Bouwset:
 Schaal 1:100
 d.d.: 7-1-2020

Schaal 1:100

Voorbeeldpictogrammen

Evacuatie



Medisch



Brandbestrijding



Gevaar



Overige

