


VOORGEVEL

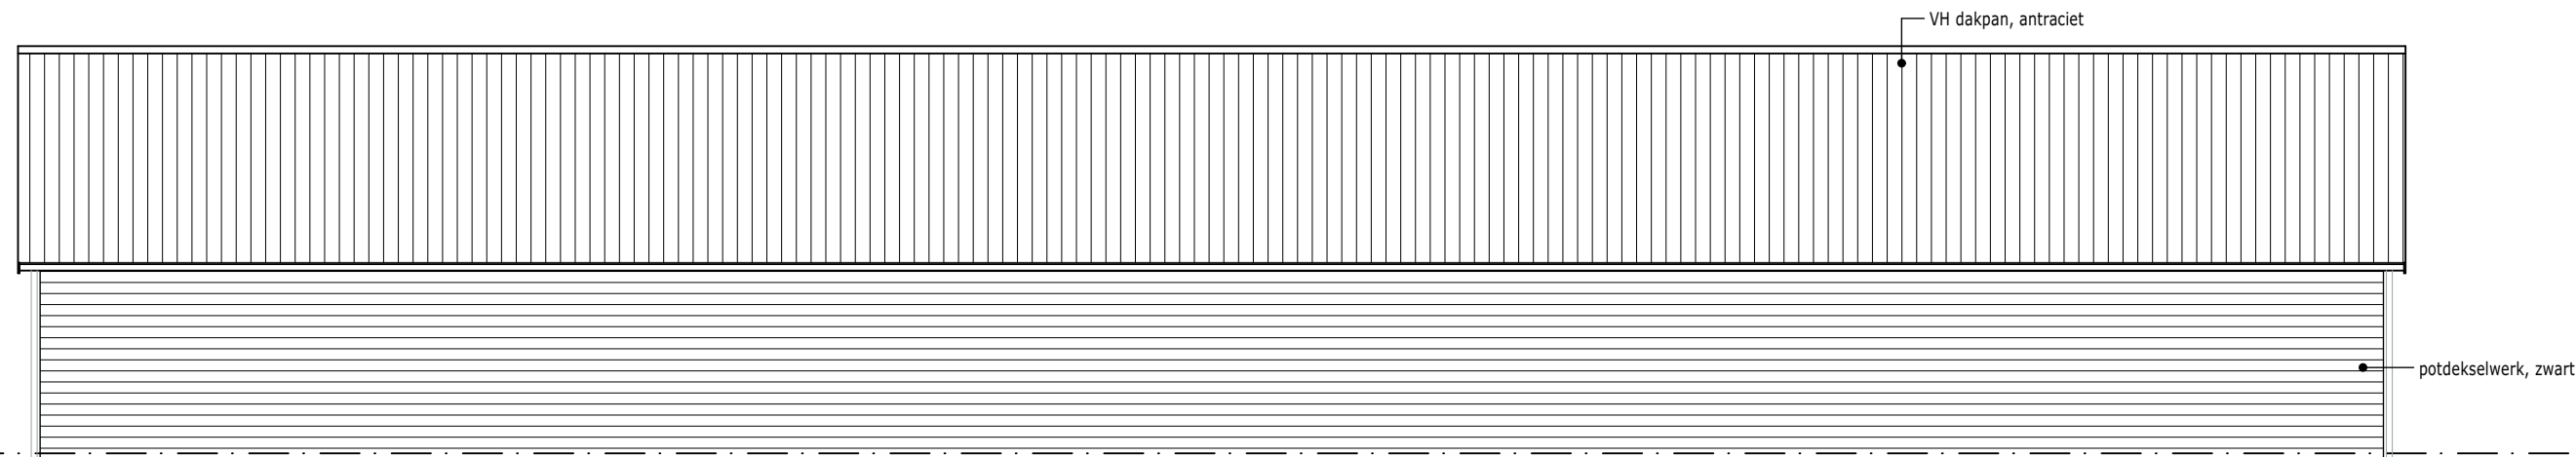


RECHTER ZIJGEVEL




ACHTERGEVEL




LINKER ZIJGEVEL

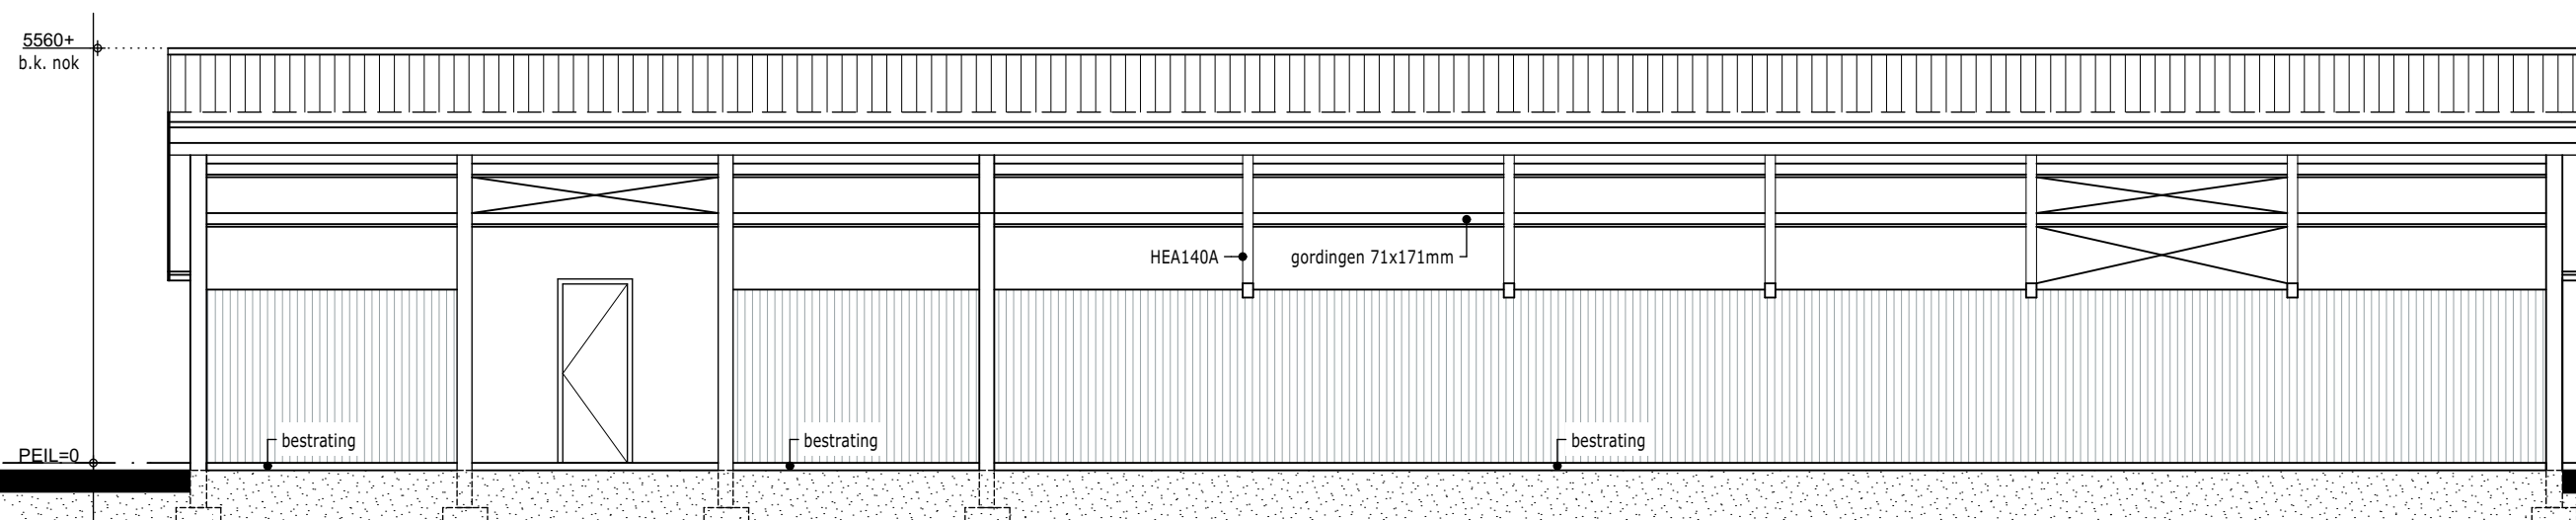

DOORSNED E A-A

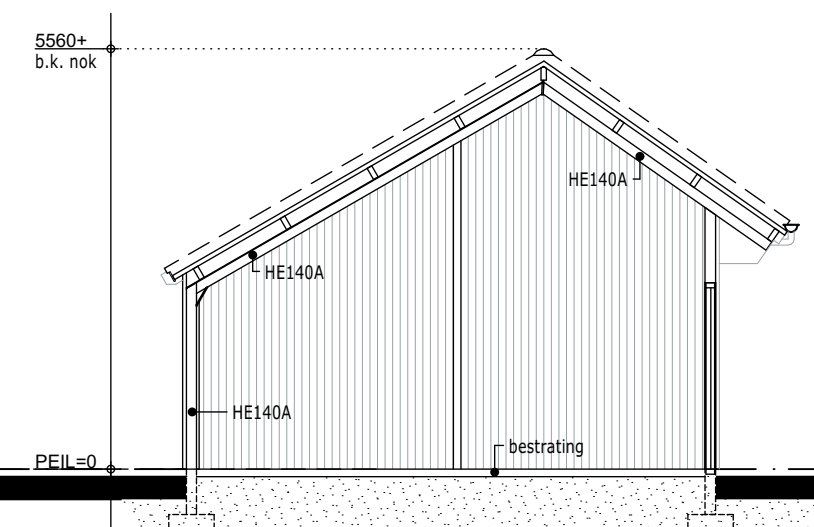

DOORSNED E B-B

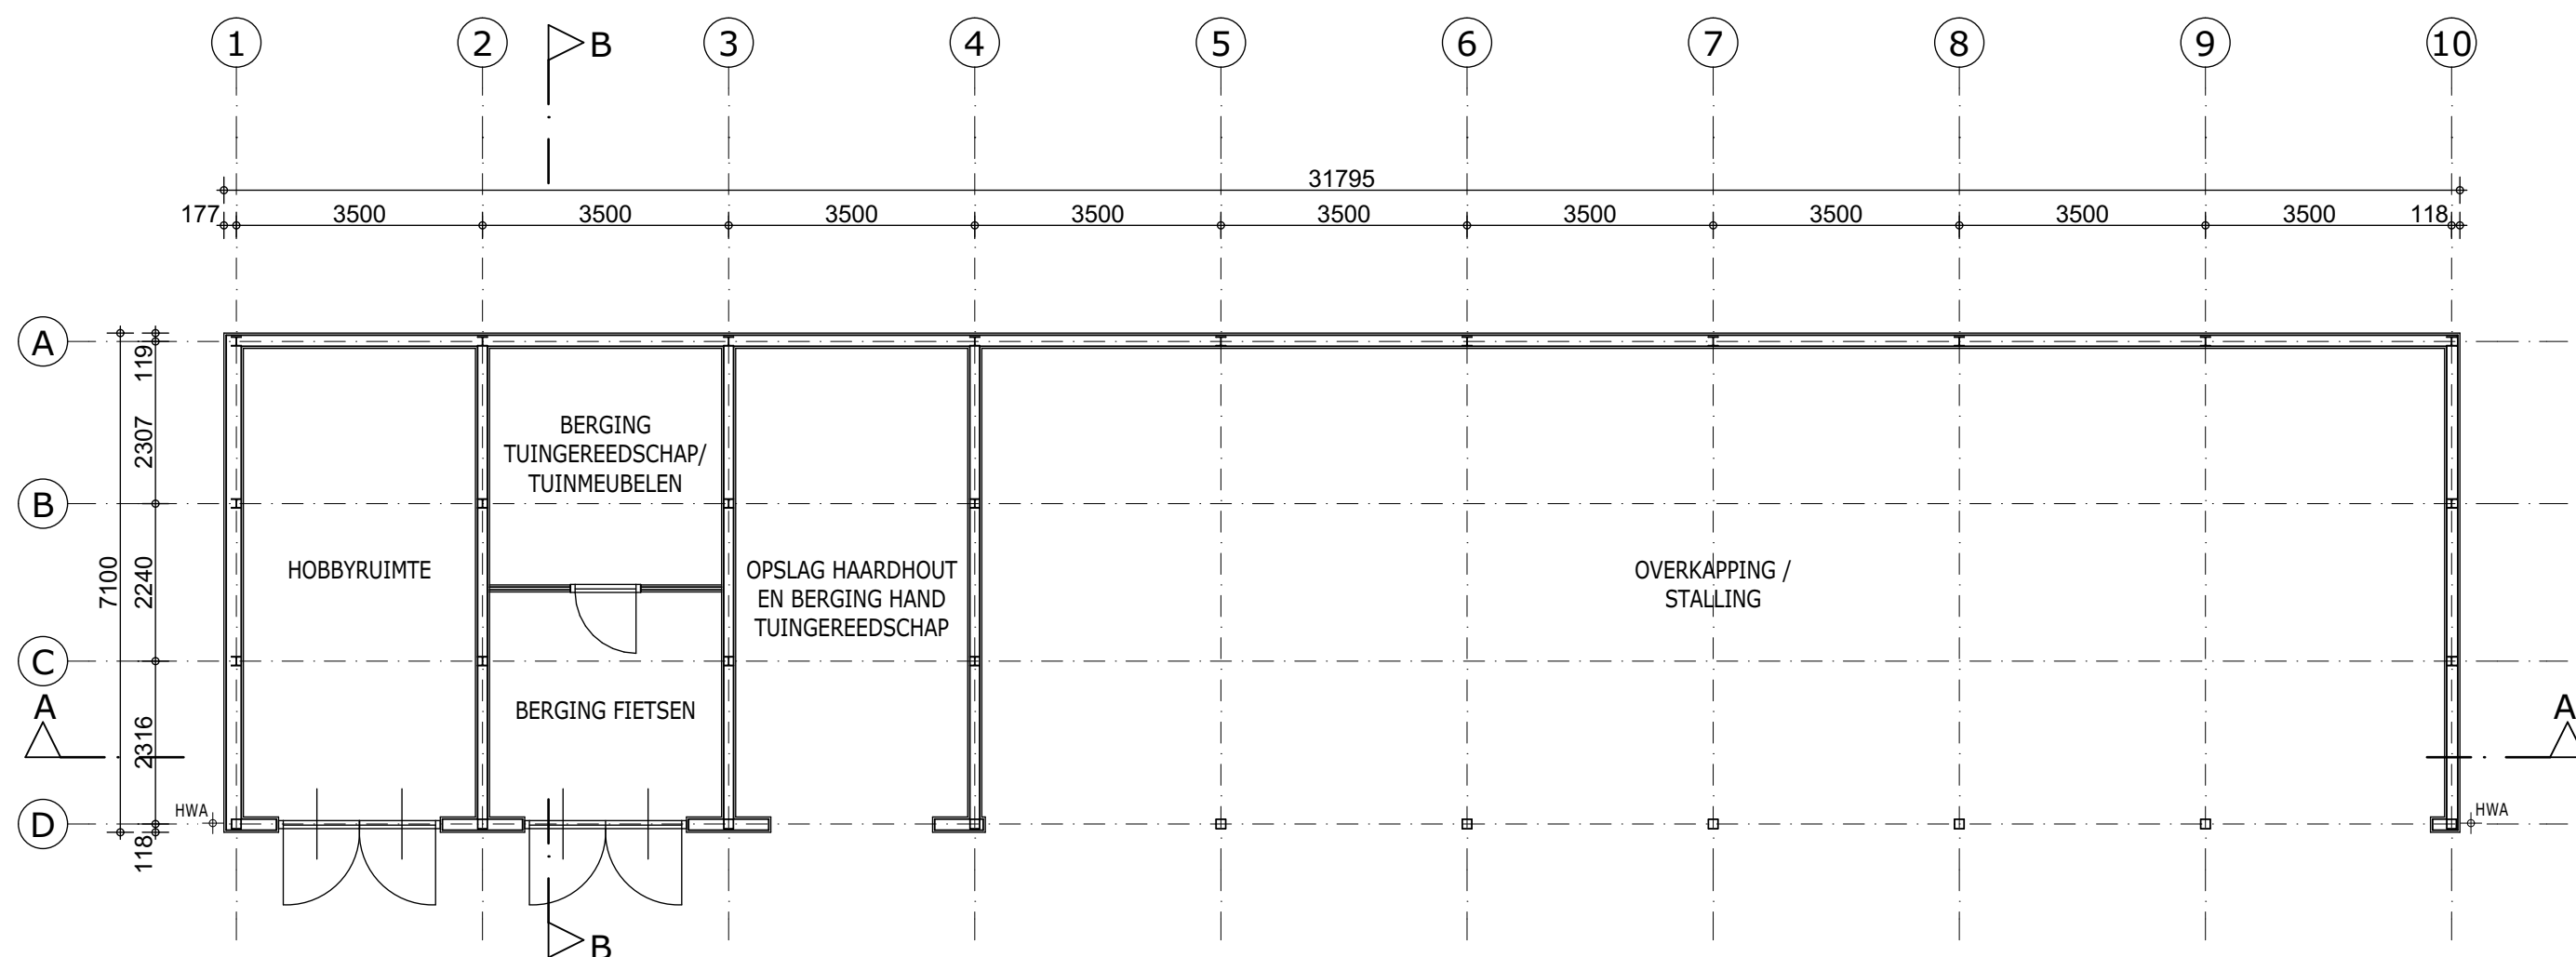

PLATTEGROND

Postweg 13 - 3881 EA Putten
Postbus 65 - 3880 AB Putten
Telefoon: 0341 - 352300
info@roordinkarchitecten.nl
www.roordinkarchitecten.nl

projectnr:
13030

bladnr:
BT-1

ROORDINK | ARCHITECTEN BNA

project:
Legaliseren van het bijgebouw bij de bedrijfswoning
aan de [redacted] te Hoevelaken.

opdrachtgever:
[redacted] Hoevelaken

onderdeel:
BESTAANDE TOESTAND
plattegrond, gevels en doorsnede

gelelend: [redacted]
schaal: 1:100
status: bestaand
datum: 12 09 2018
wijz.: 27 09 2018
wijz.:
wijz.:
wijz.:
wijz.:

