



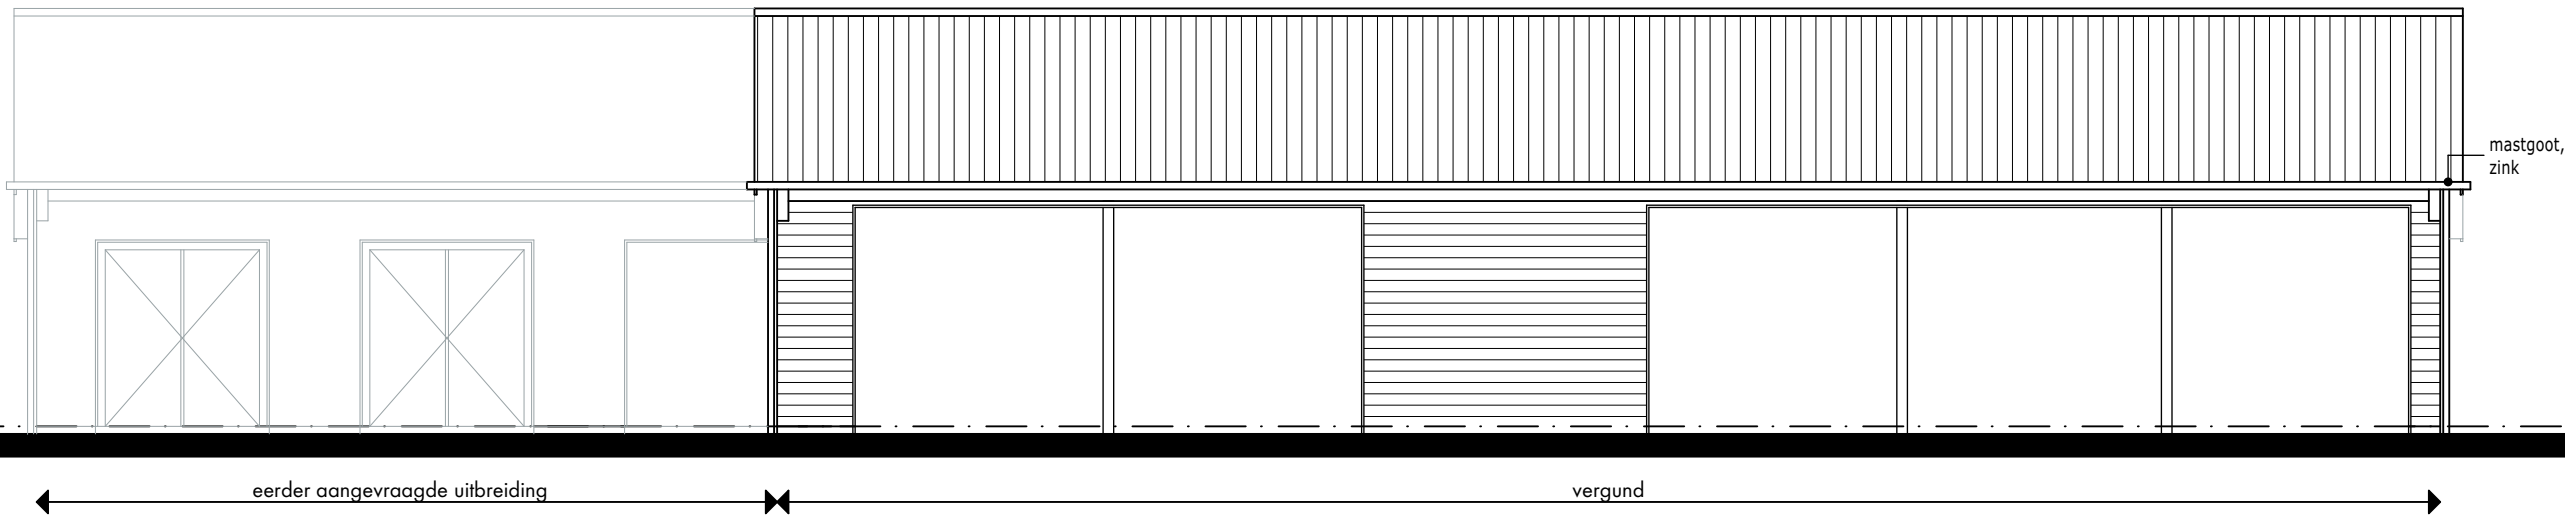

VOORGEVEL




RECHTER ZIJGEVEL

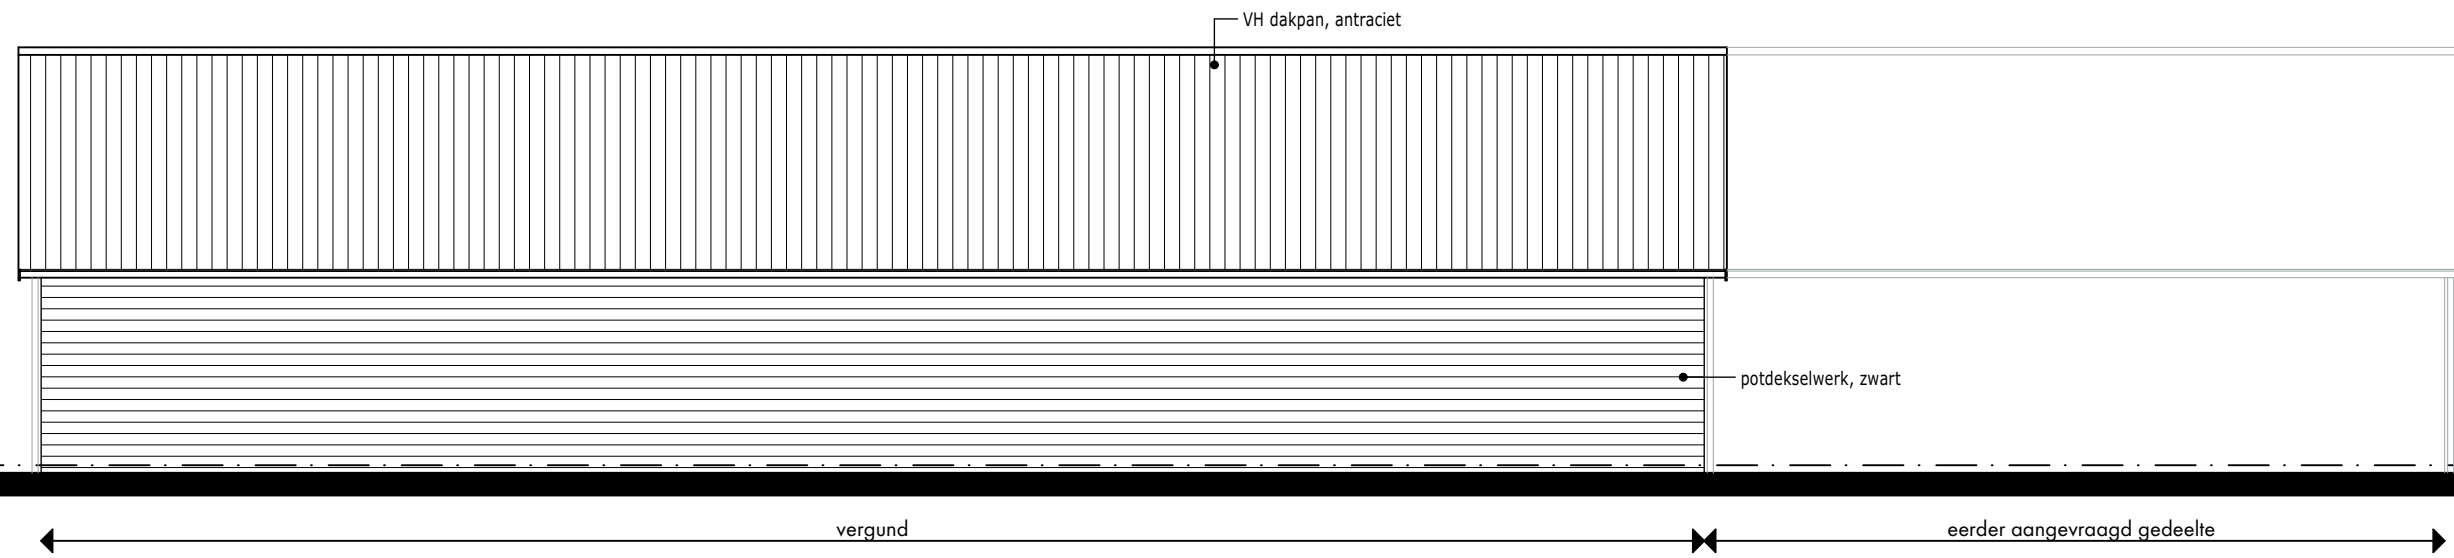


ACHTERGEVEL




LINKER ZIJGEVEL

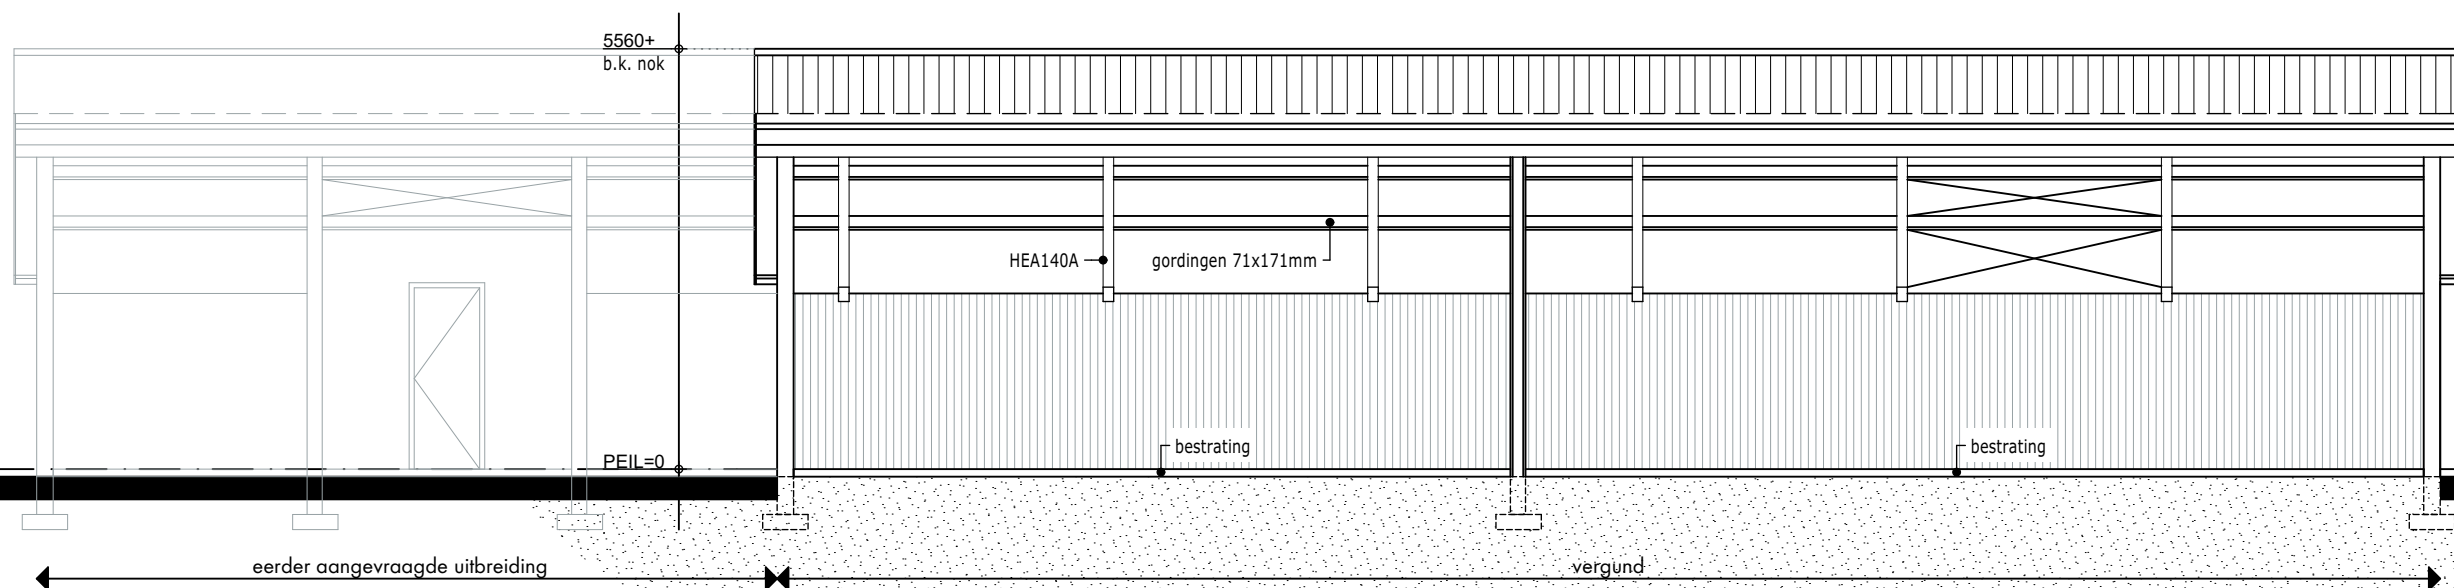

DOORSNEDE A-A

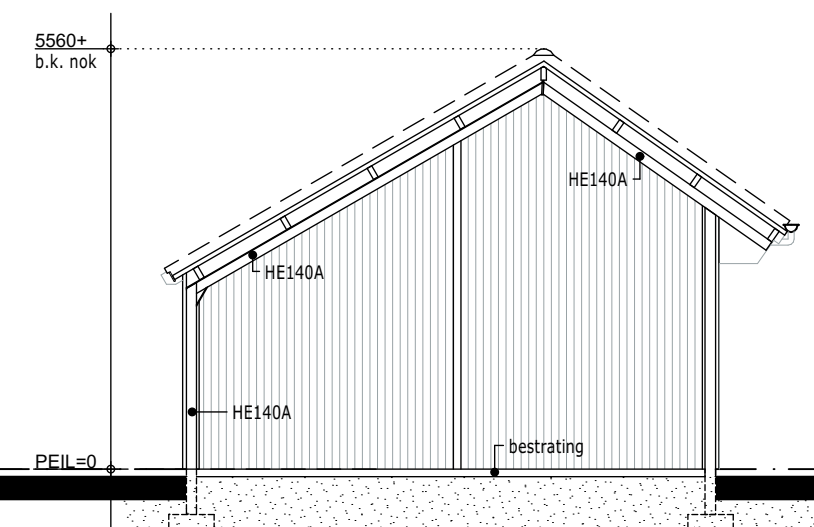

DOORSNEDE B-B

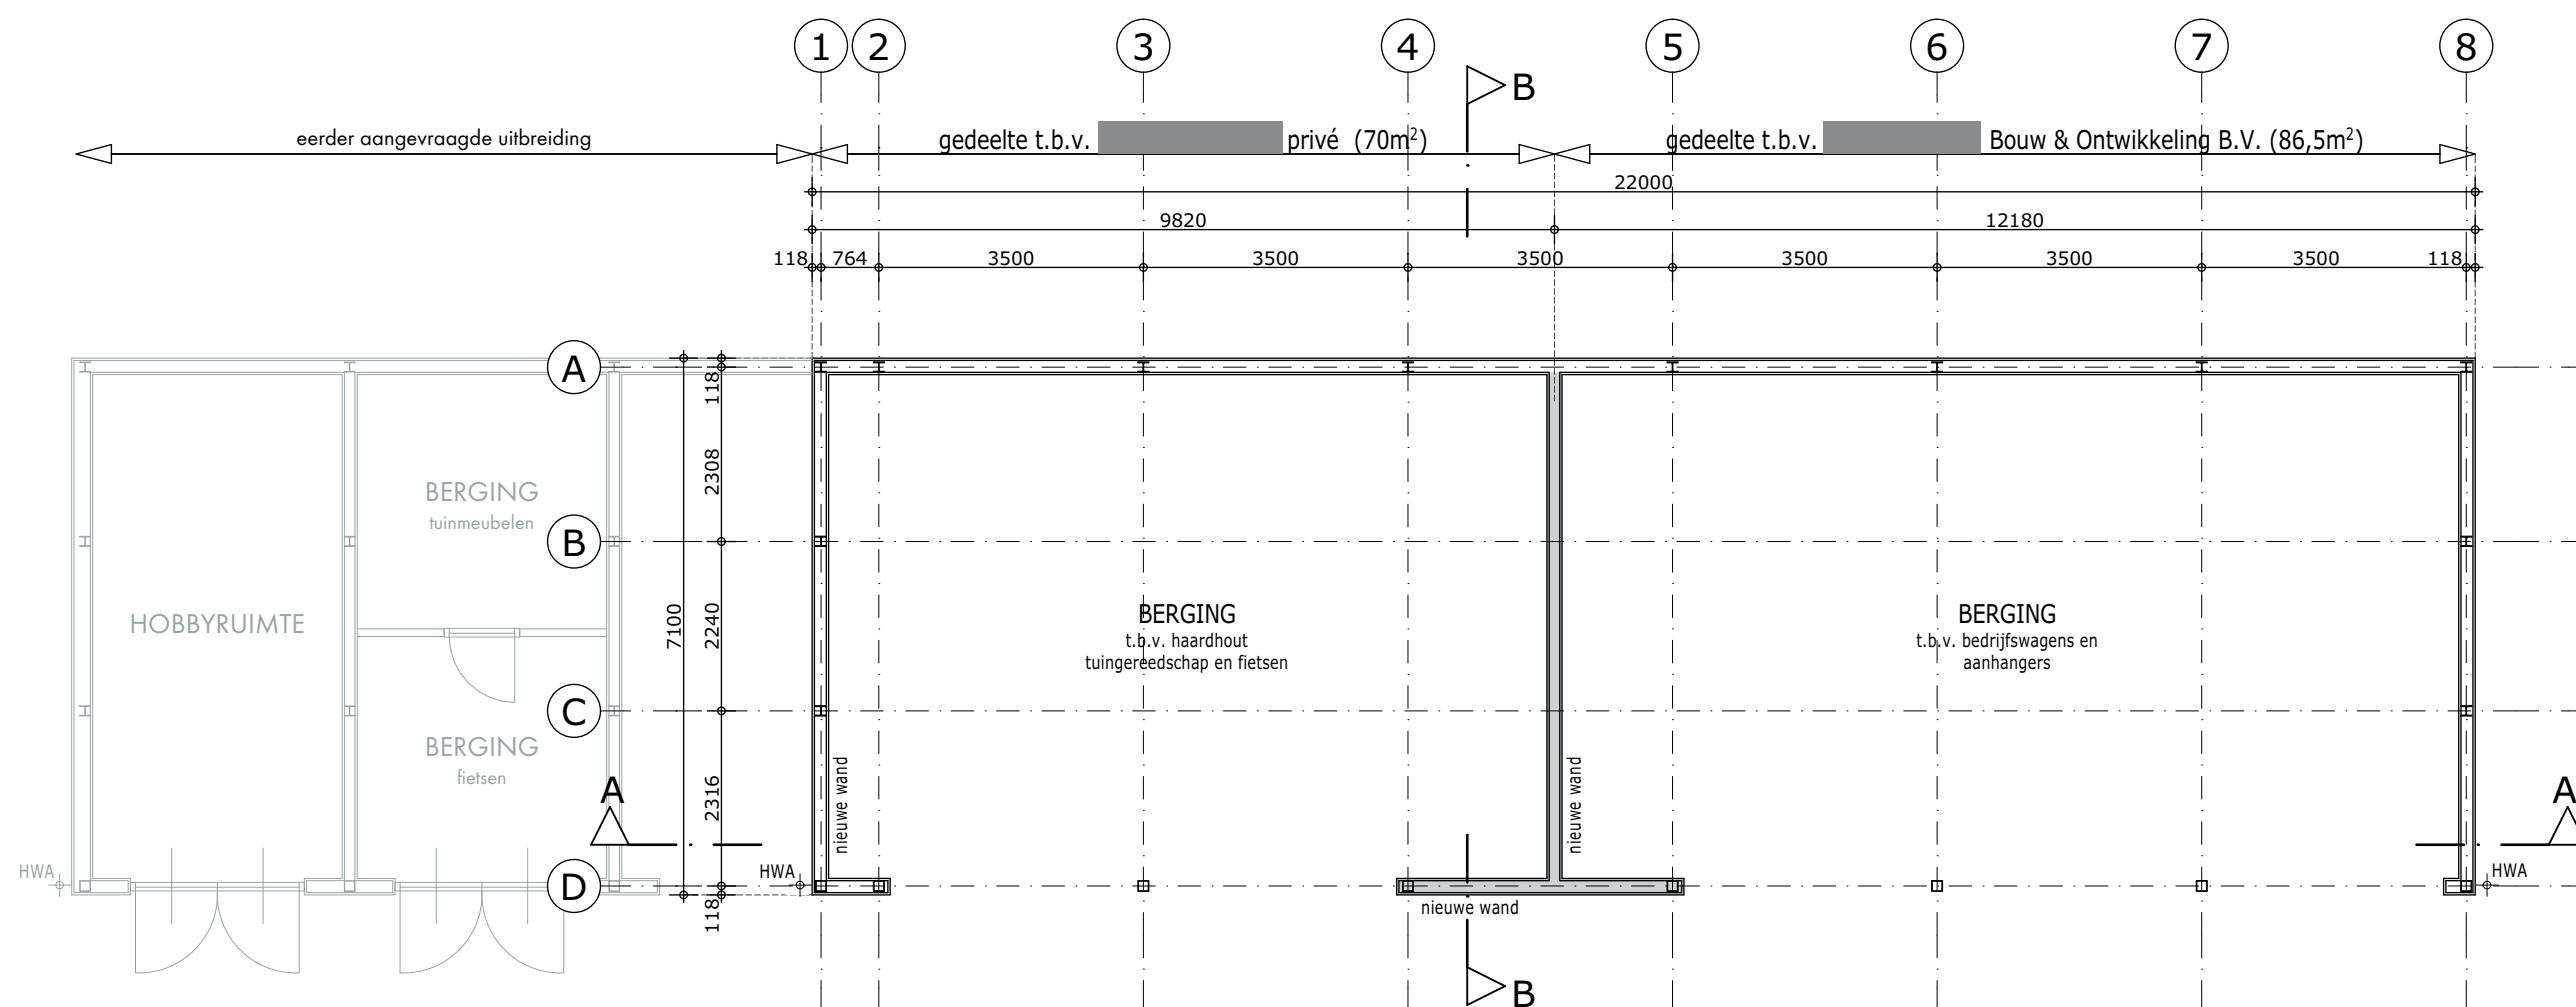

PLATTEGROND

Postweg 13 - 3881 EA Putten  
Postbus 65 - 3880 AB Putten  
Telefoon: 0341 - 352300  
info@roordinkarchitecten.nl  
www.roordinkarchitecten.nl

projectnr:  
**13030**

bladnr:  
**VT-1**

**ROORDINK** | ARCHITECTEN BNA



project:  
**Legaliseren van het bijgebouw bij de bedrijfswoning**  
aan de [redacted] te Hoevelaken.

opdrachtgever:  
[redacted] Hoevelaken

onderdeel:  
**VERGUNDE TOESTAND**  
plattegrond, gevels en doorsnede

gelekend: [redacted]  
schaal: 1:100  
status: vergund  
datum: 12 09 2018  
wijz.: 27 09 2018  
wijz.:  
wijz.:  
wijz.:  
wijz.: