




begane grond

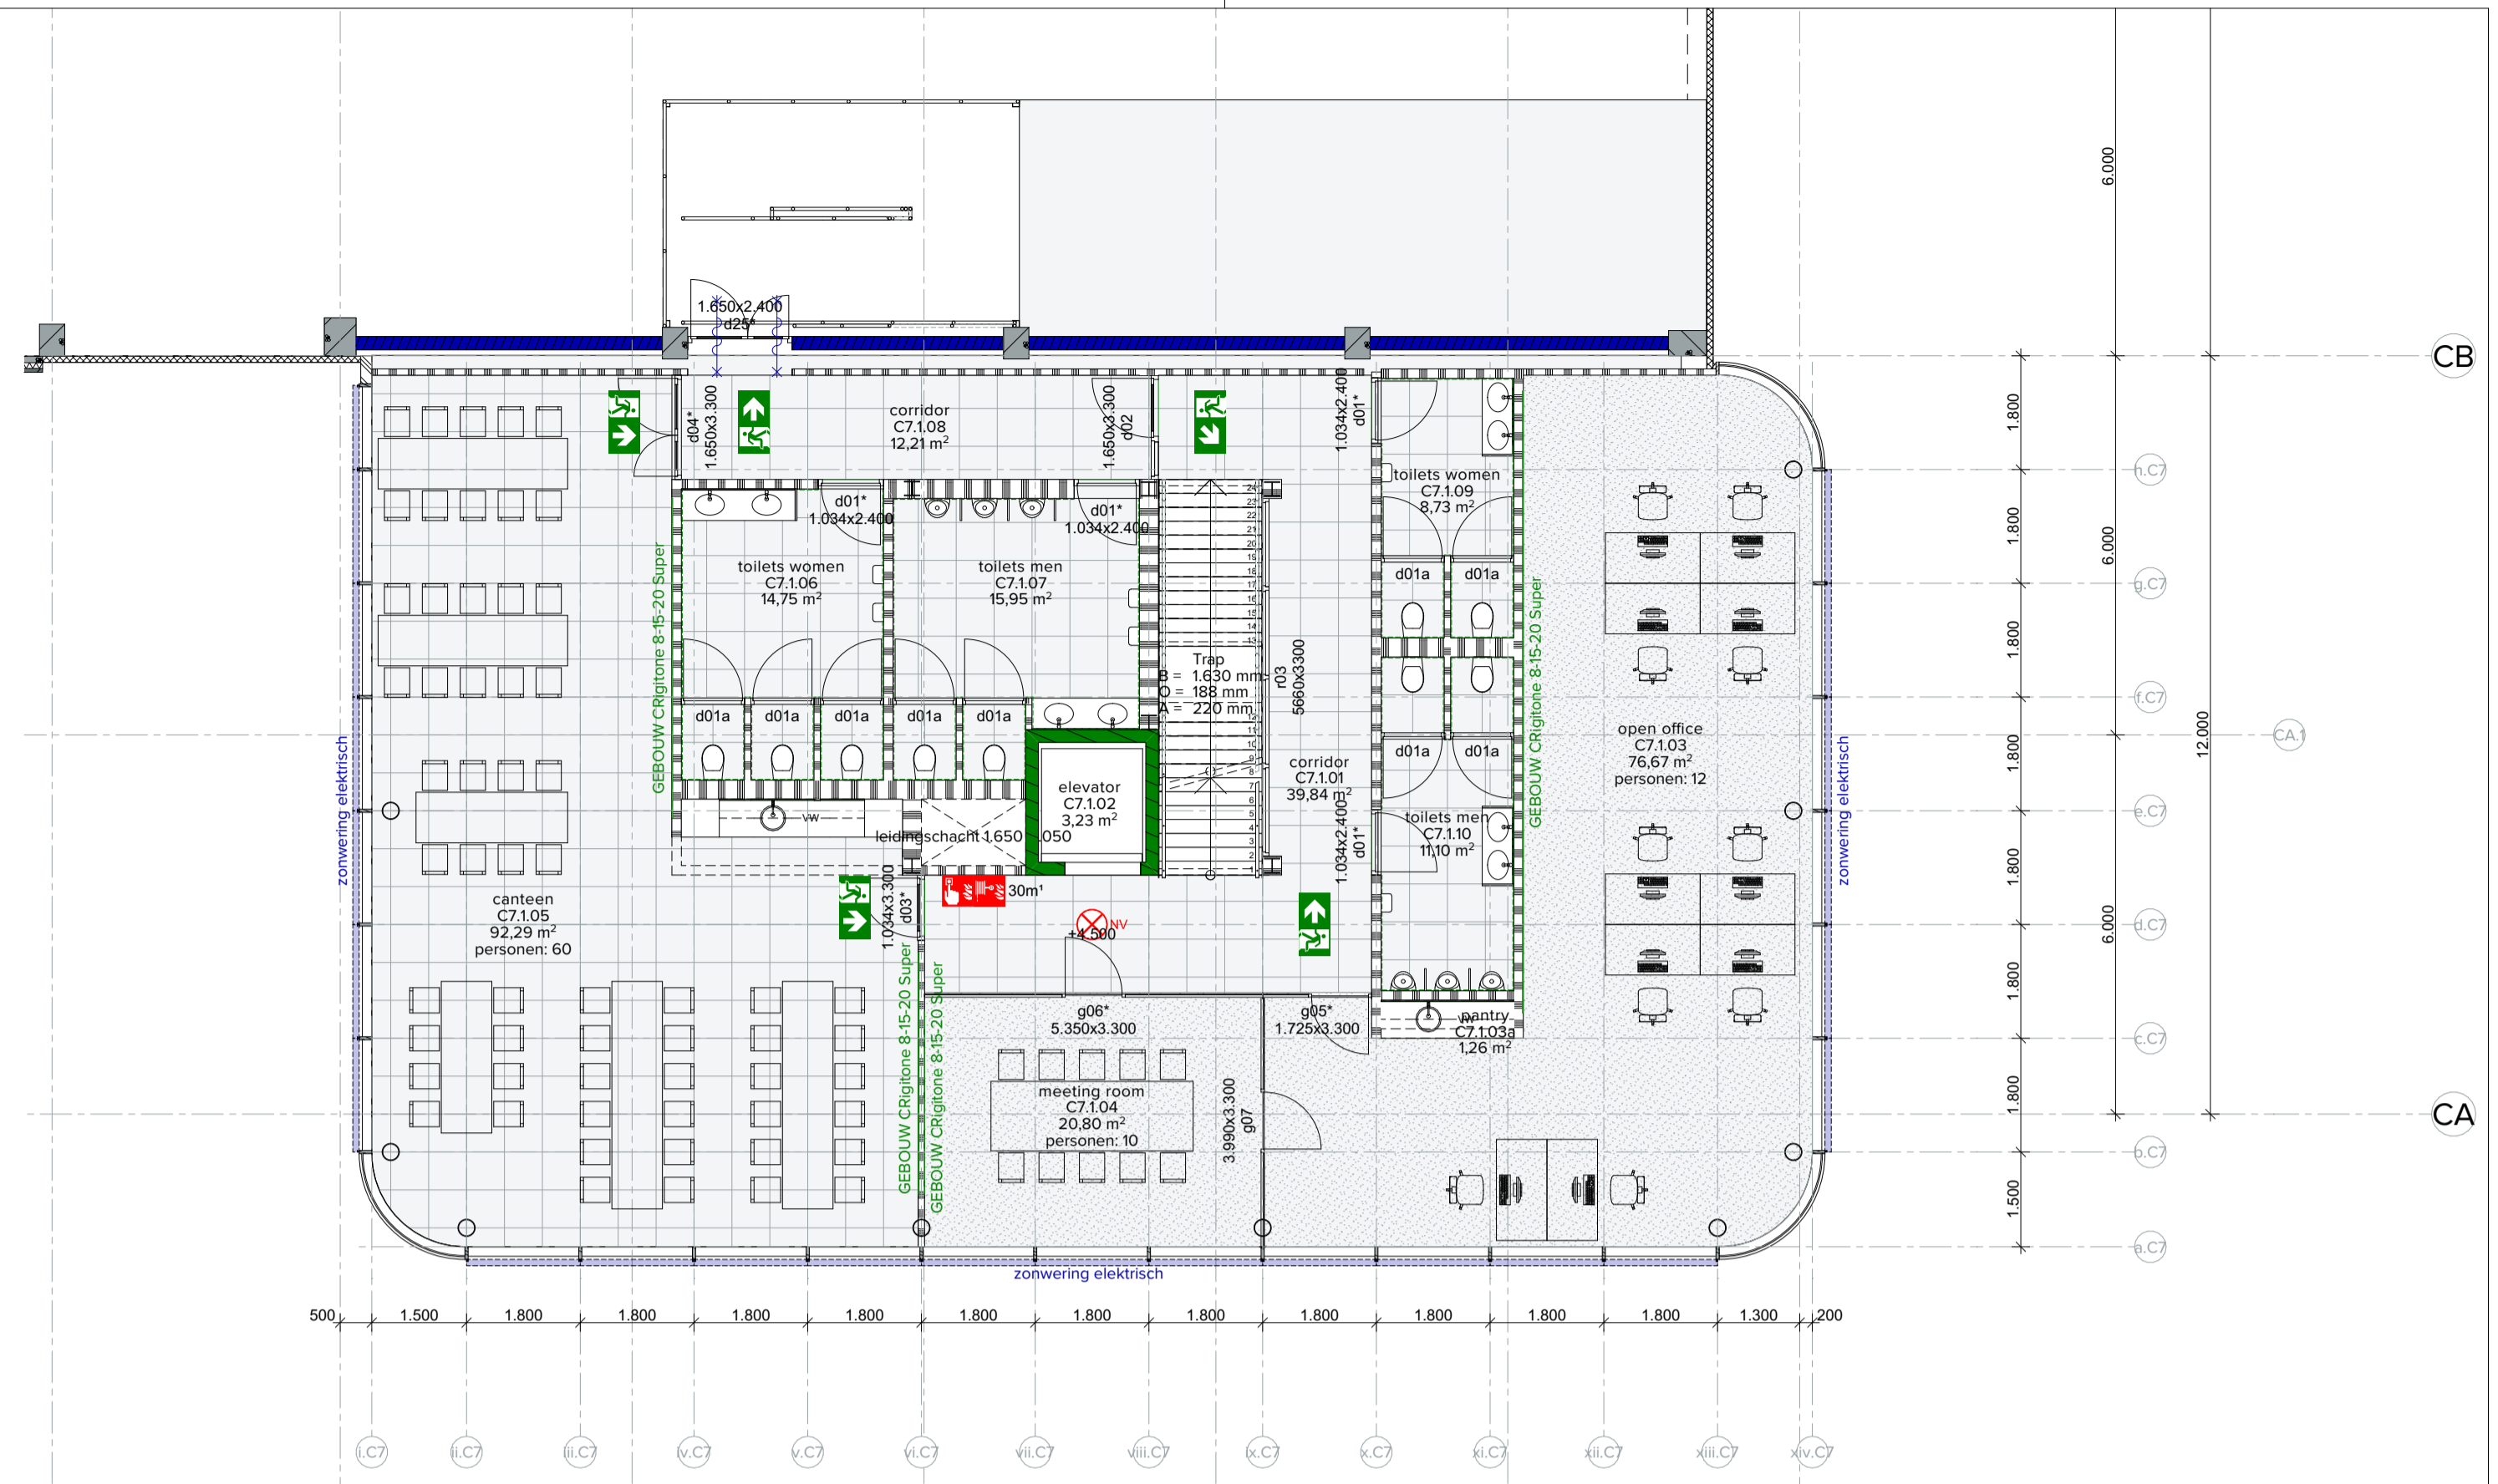

1e verdieping

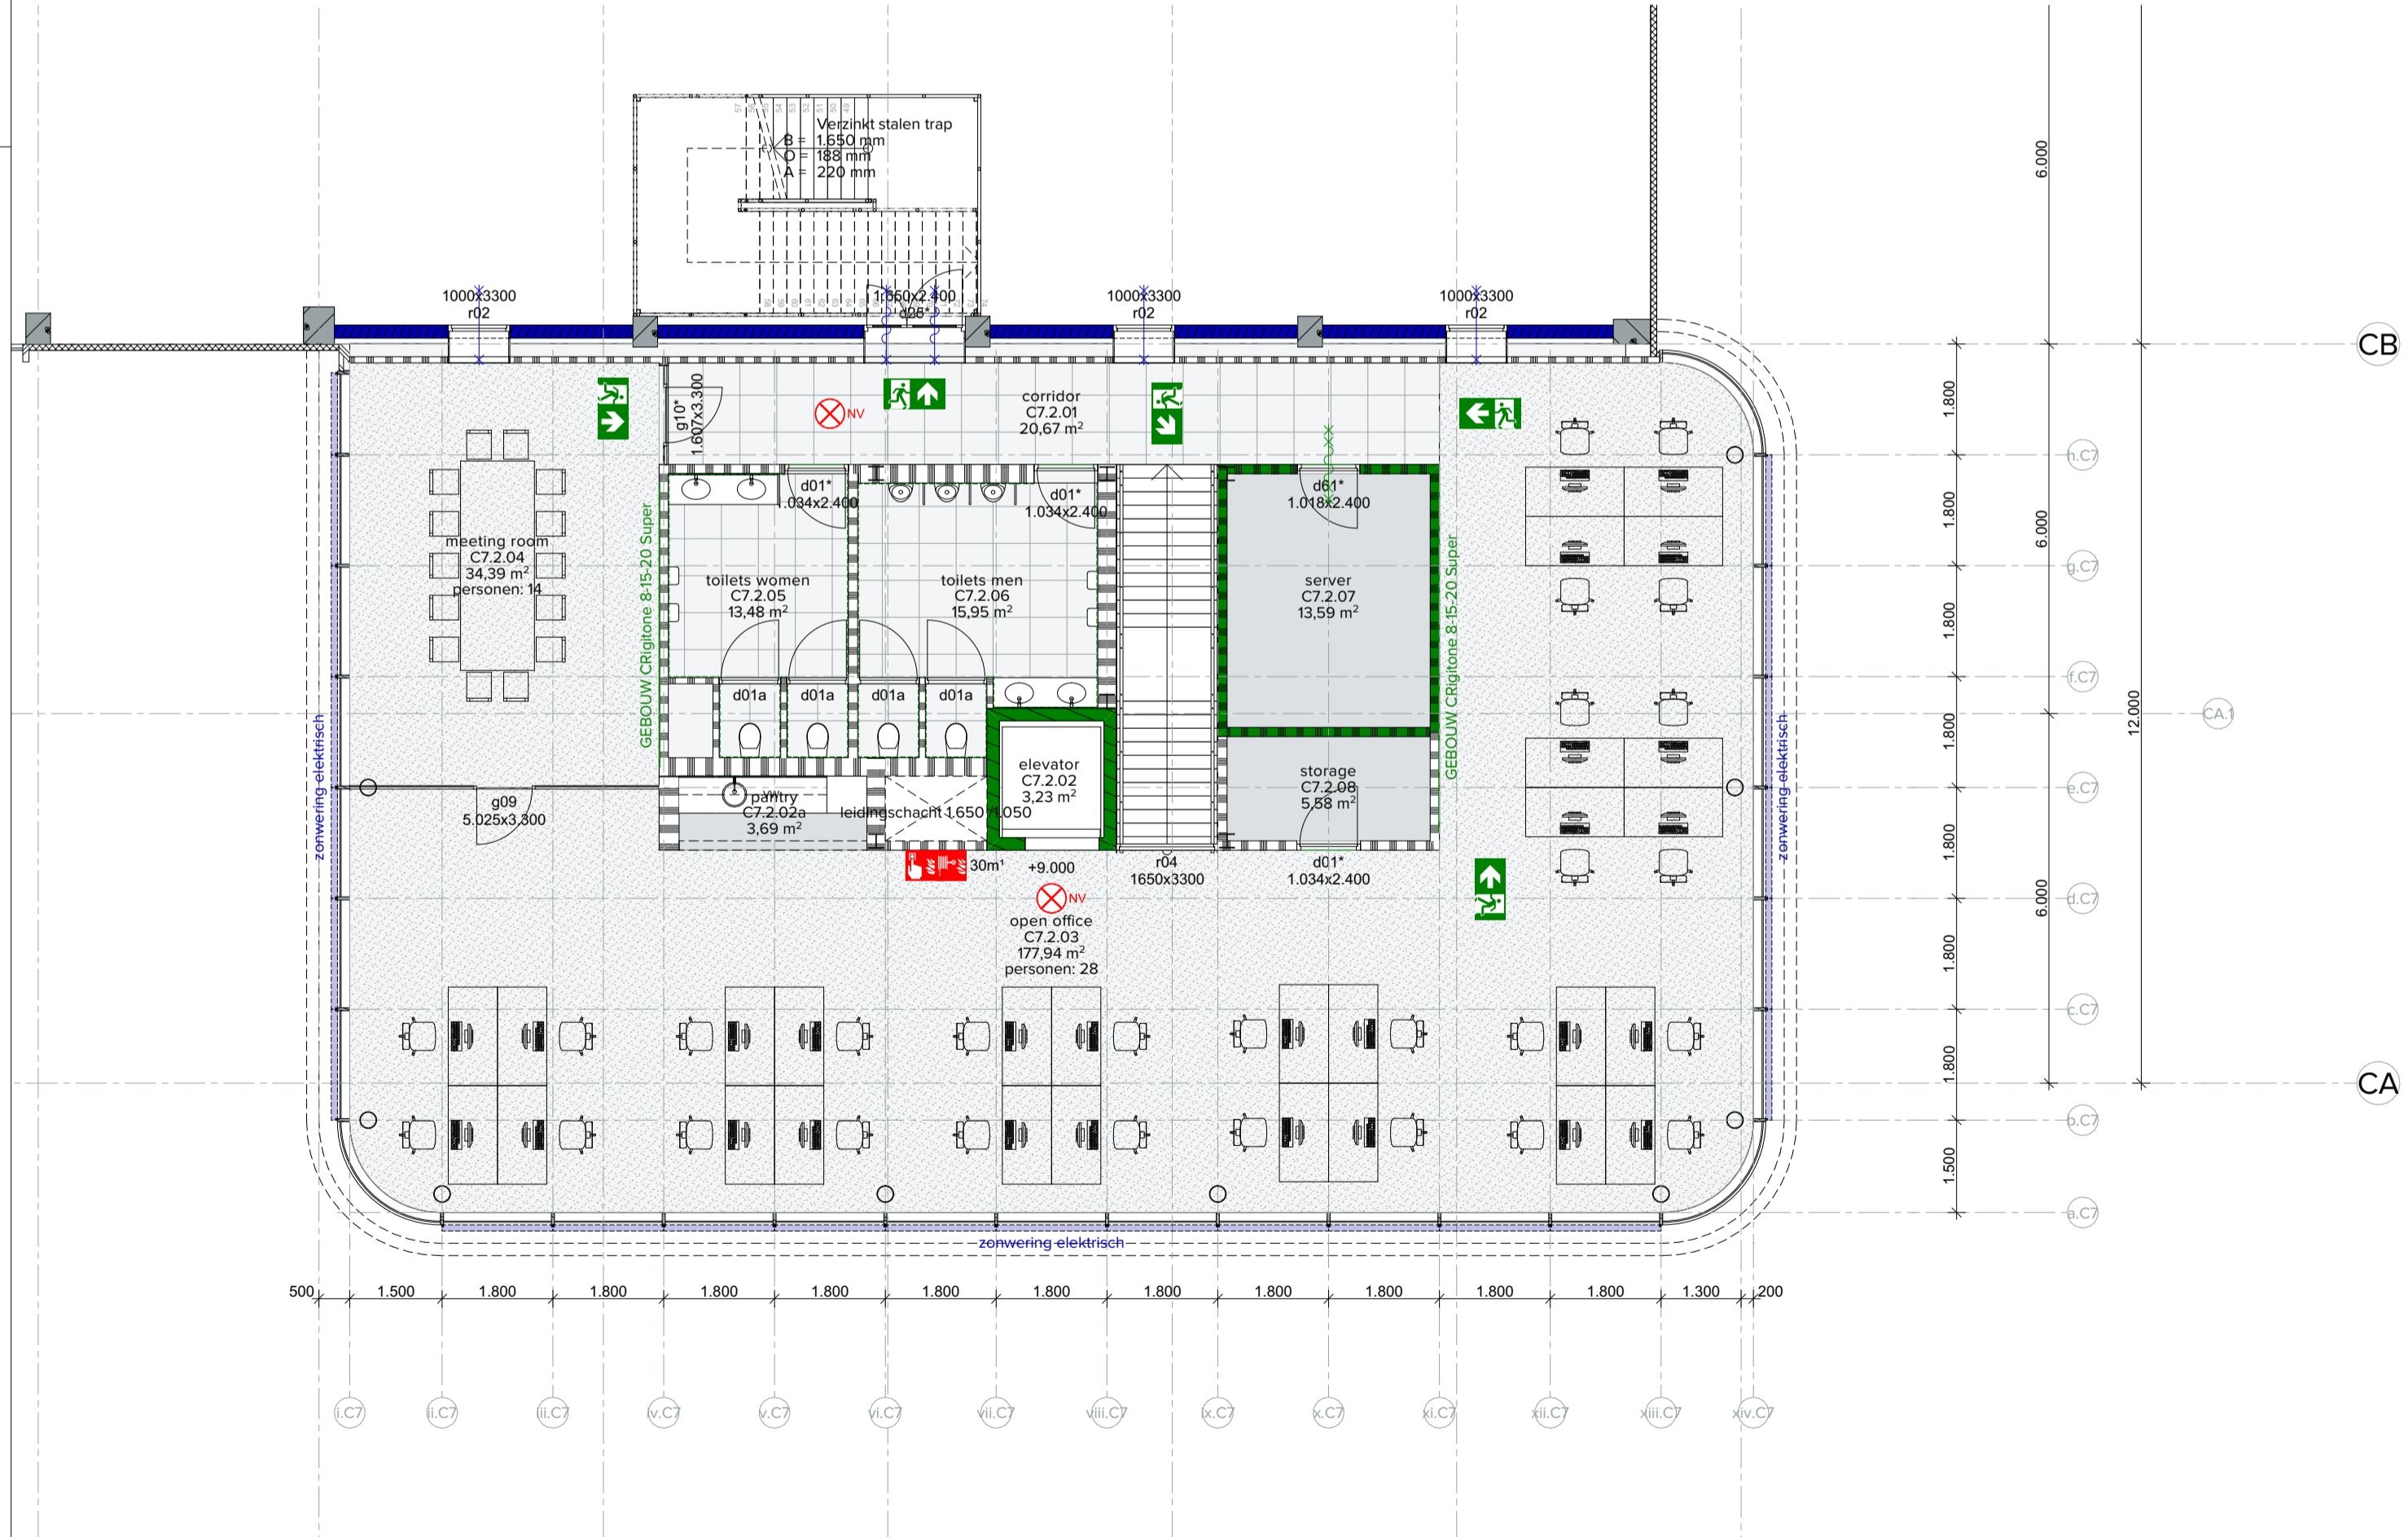

2e verdieping

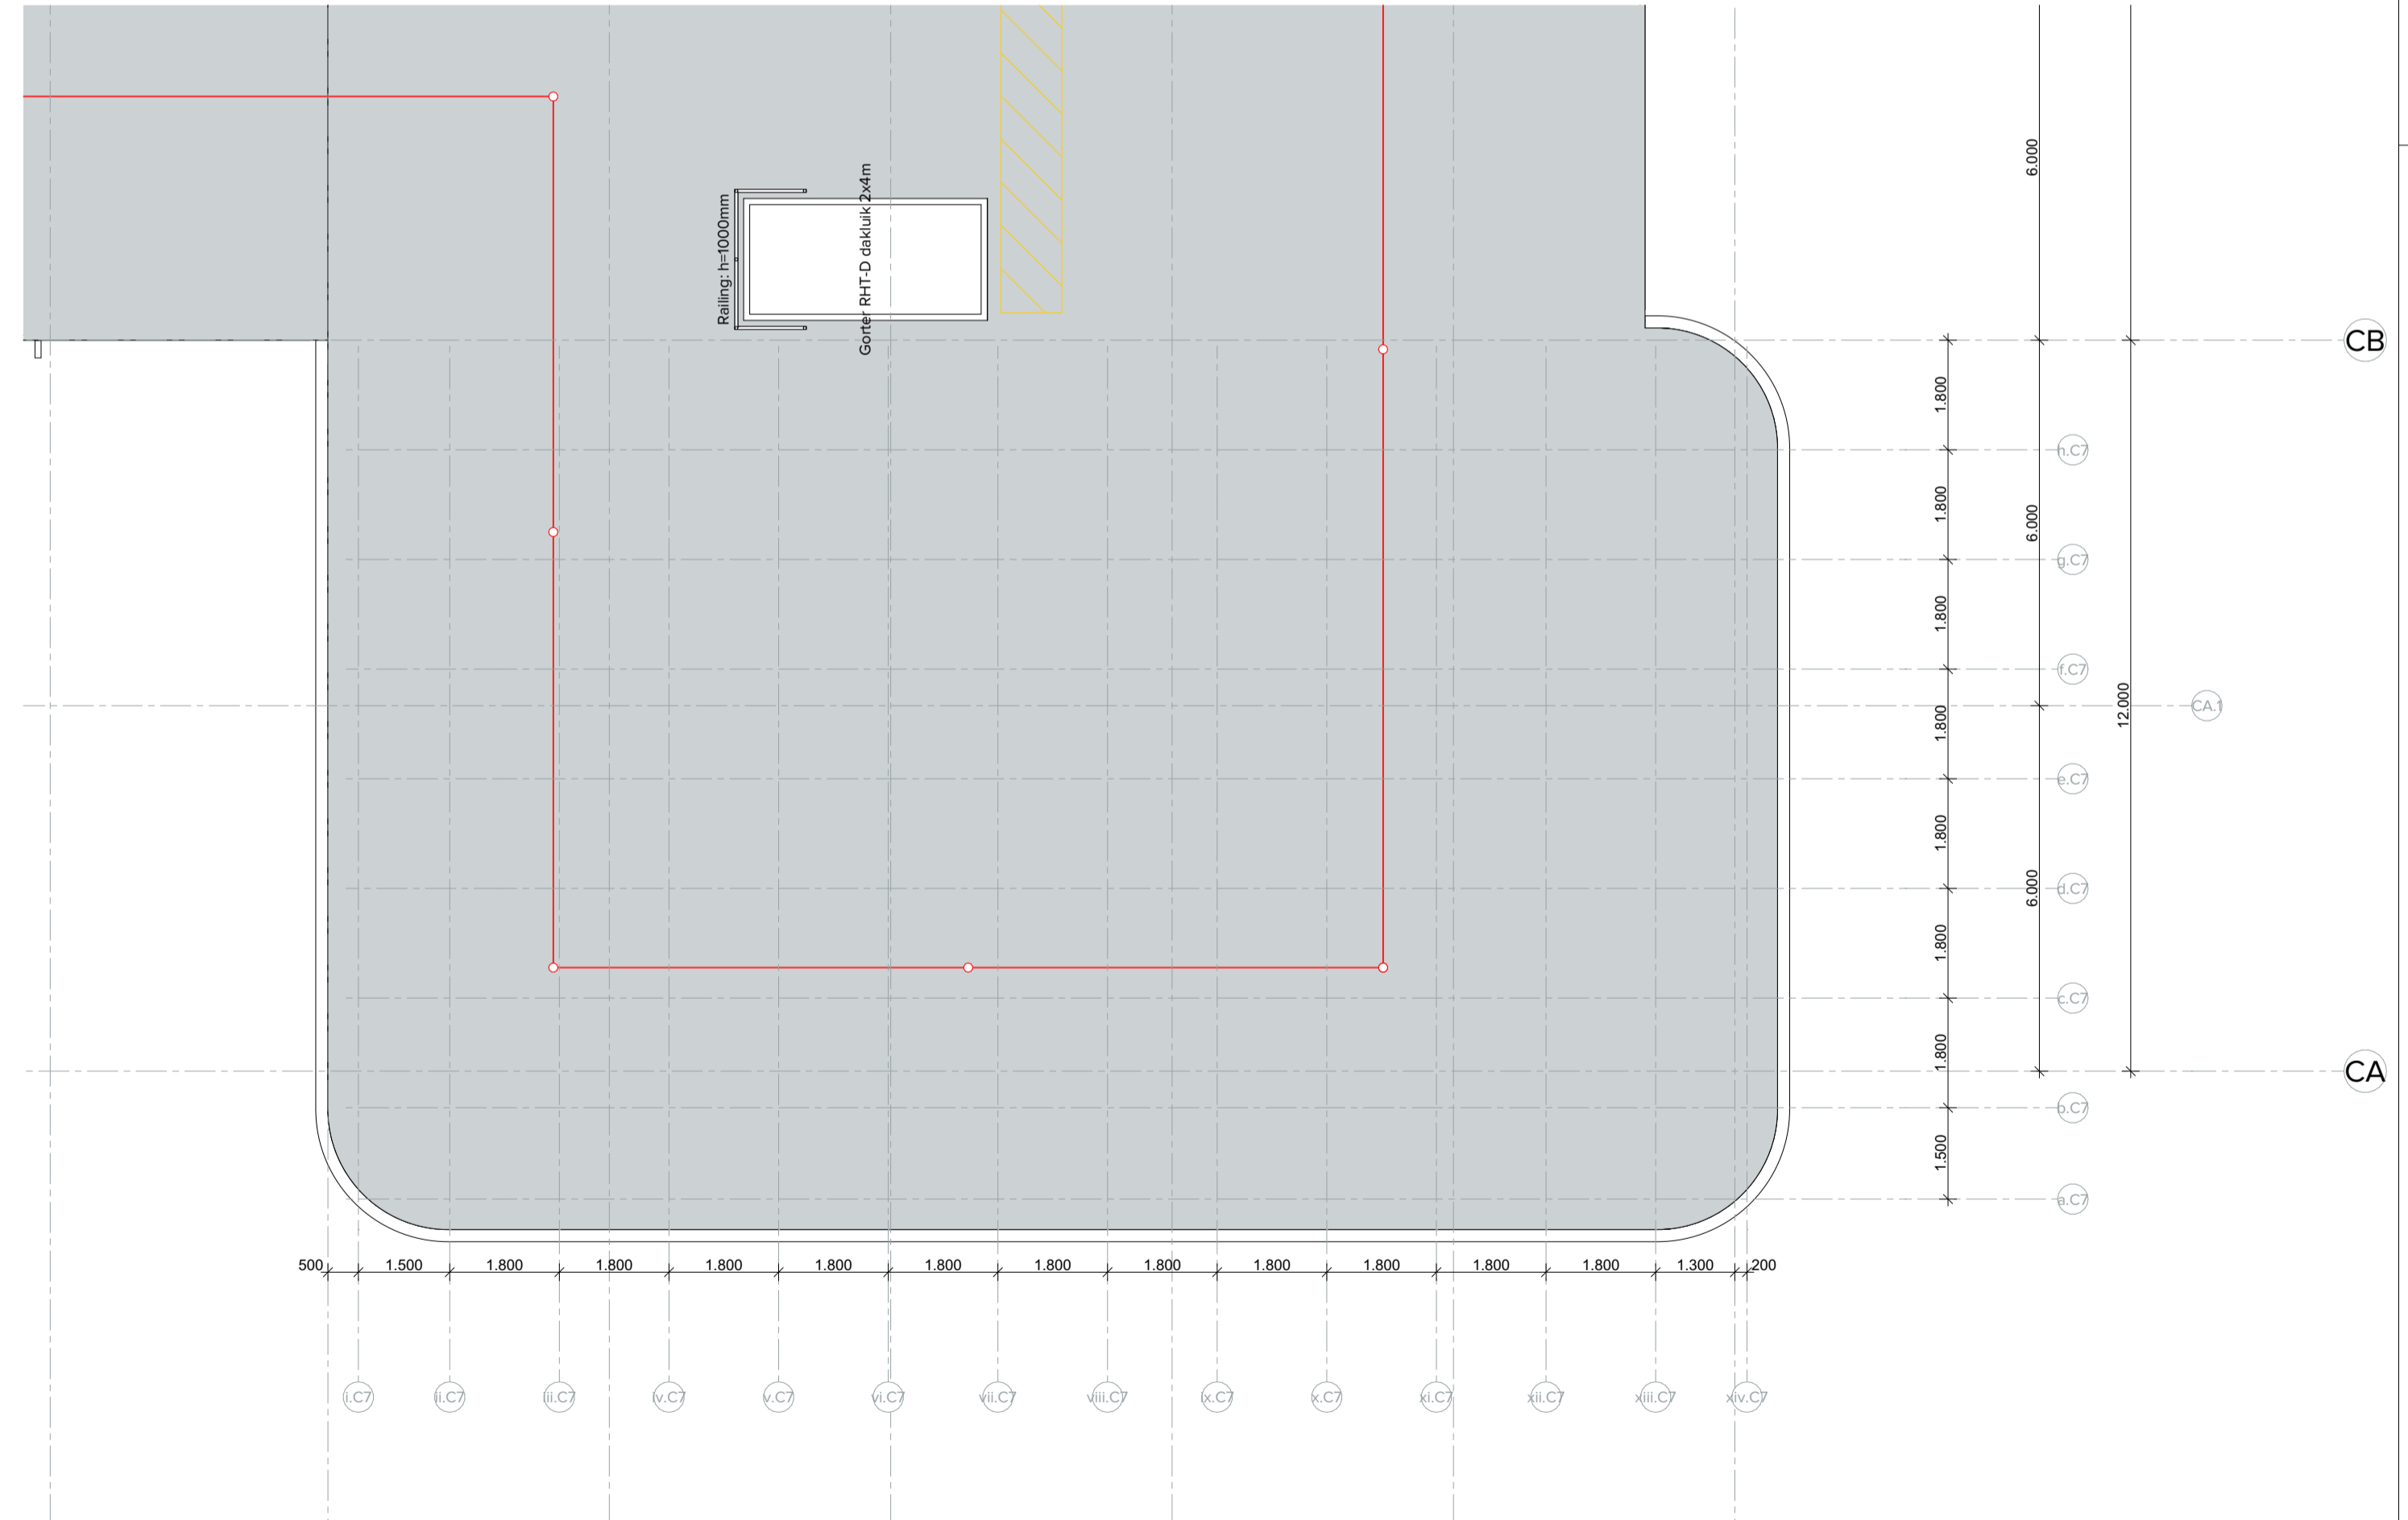

dakaanzicht

**stripes architects**  
 architectuur-kennis-advisie

architecten BNA  
 Klokgebouw 266  
 5617 AC Eindhoven  
 +31 (0)40 714630  
 info@stripesarchitects.nl  
 www.stripesarchitects.nl

DC GLP  
 Colijn Hoefdijk te Nuemen  
 l.o.v. GLP Eindhoven Cooperatief U.A.  
 definitief ontwerp  
 plattegronden kantoor C7

formaat: A1  
 schaal: 1:100  
 versie: 3 | concept  
 datum: 04-05-2022 | RTH

2112DO-117

Deze tekening blijft eigendom van stripes architects en mag zonder onze schriftelijke toestemming niet worden gekopieerd, noch aan derden worden verstrekt, of ter inzage worden gegeven.