


PLATEGROND
 bebouwing / bebouwing / afbouw / afbouw o.a. ter
 realisatie - herinrichting - verbouwing
 in overleg met bestaande / opbouwplan

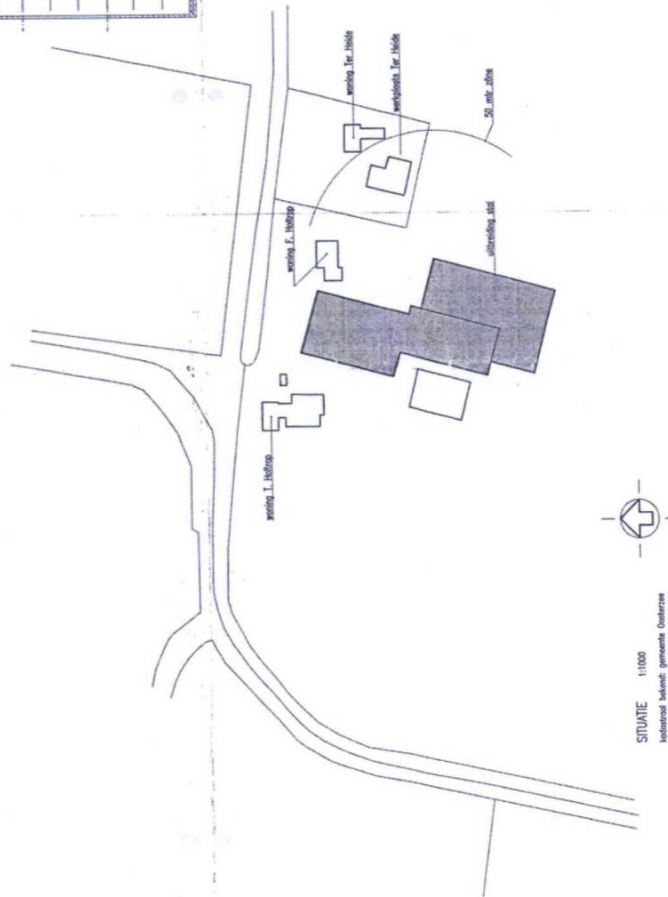

27 JUN 2008

** alle maten in het werk opnemen / controleren **

plan: uitbreiding ligboxenstal / nieuwbouw melkstal voor rekening van maatschap Holtrop, Kempenoersweg 21, 8539 RR Echtenerbrug		
ontwerper:	schaal: 1:100	werker:
tekening plattegronden	get.: 08-06-2008	blad 01
alle auteursrechten voorbehouden.	gev.:	
maatschap Holtrop, Kempenoersweg 21, 8539 RR, Echtenerbrug, tel. 0514- / 541291		
kadastraal bekend gemeente oosterzee, sectie B, nr. 4465 dis		

STUWIJE 1:1000
 Nationaal Instituut voor de Metingen
 1828-2011