
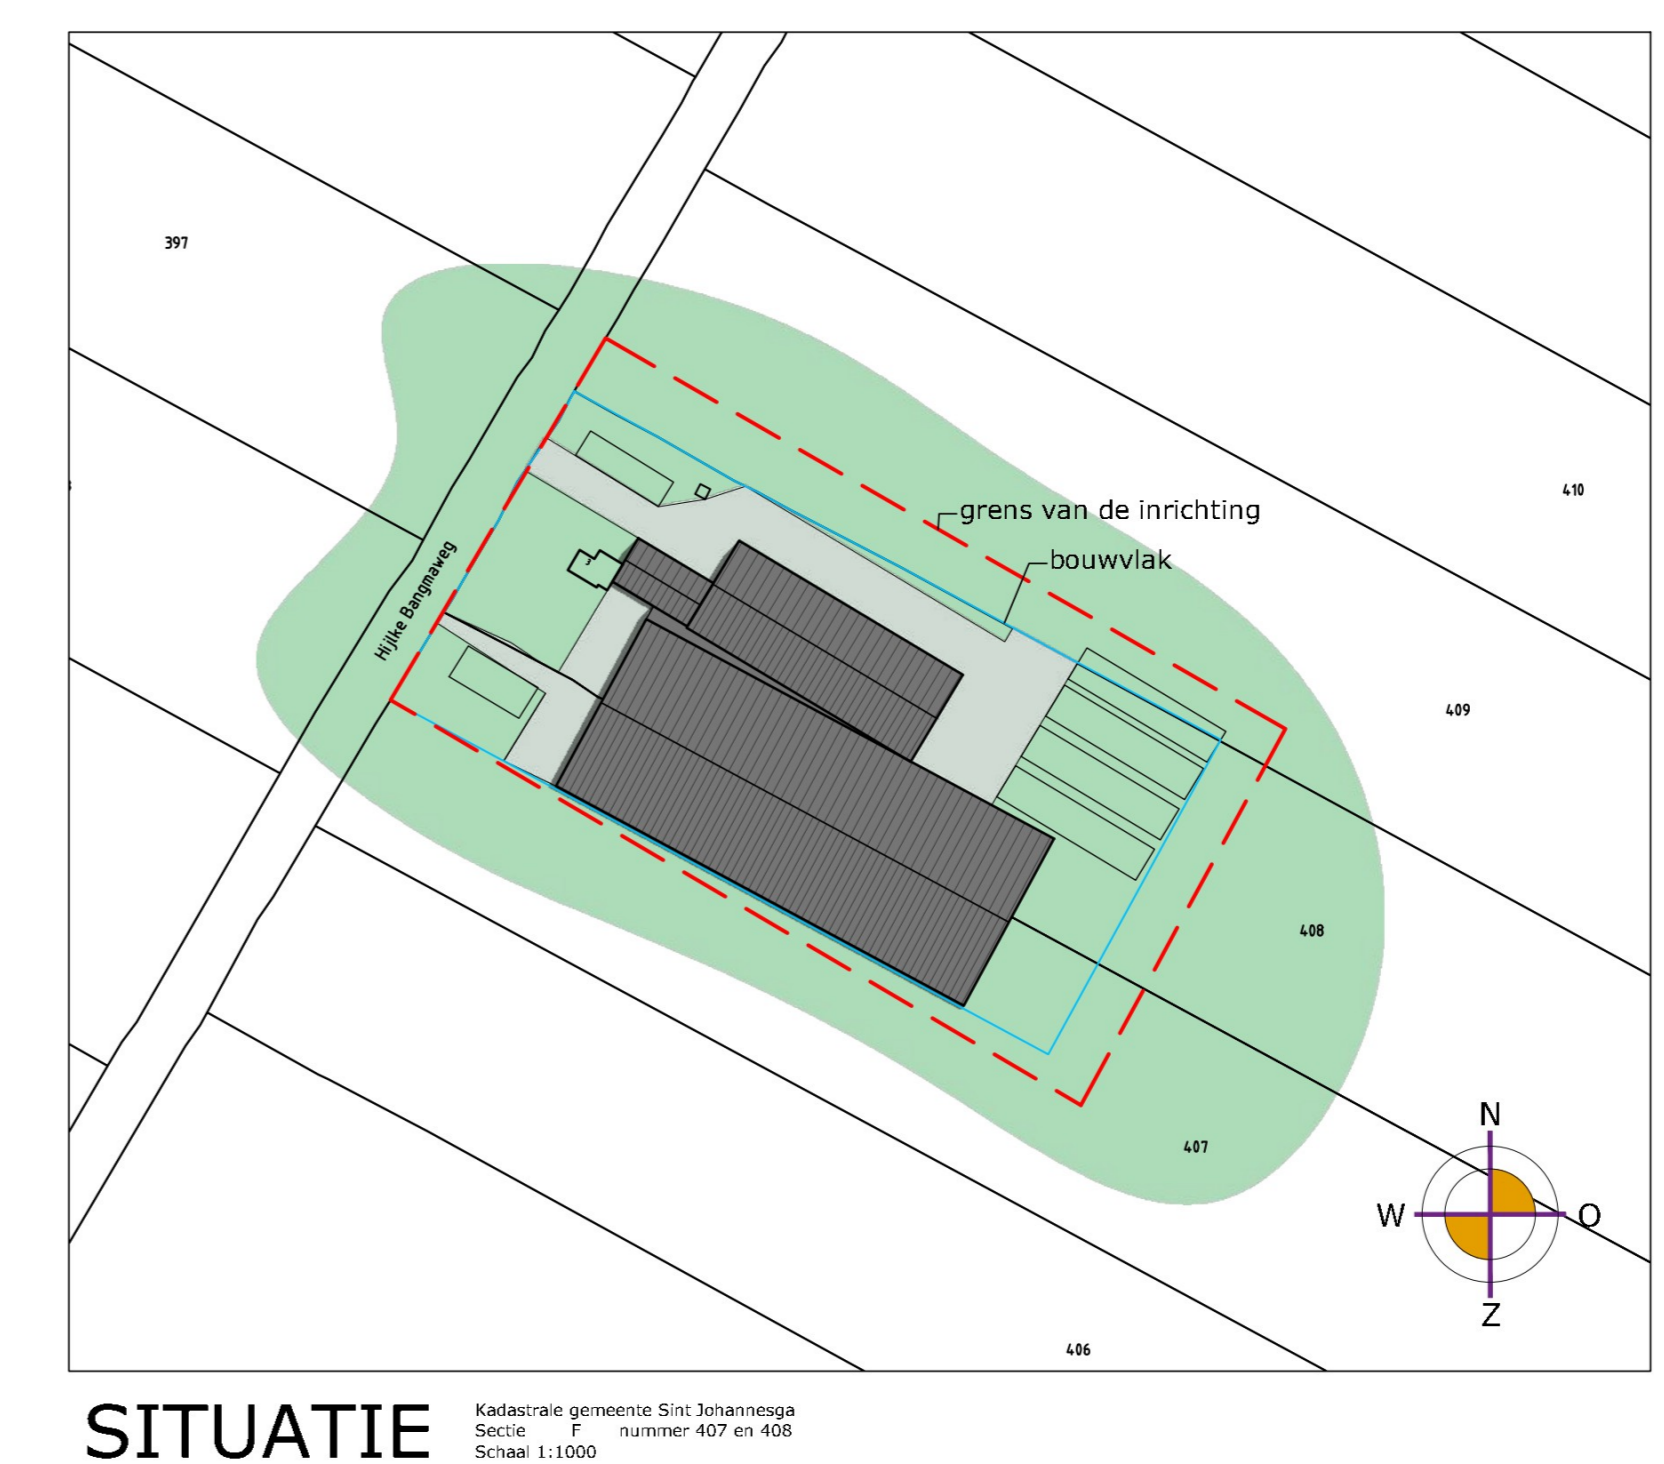
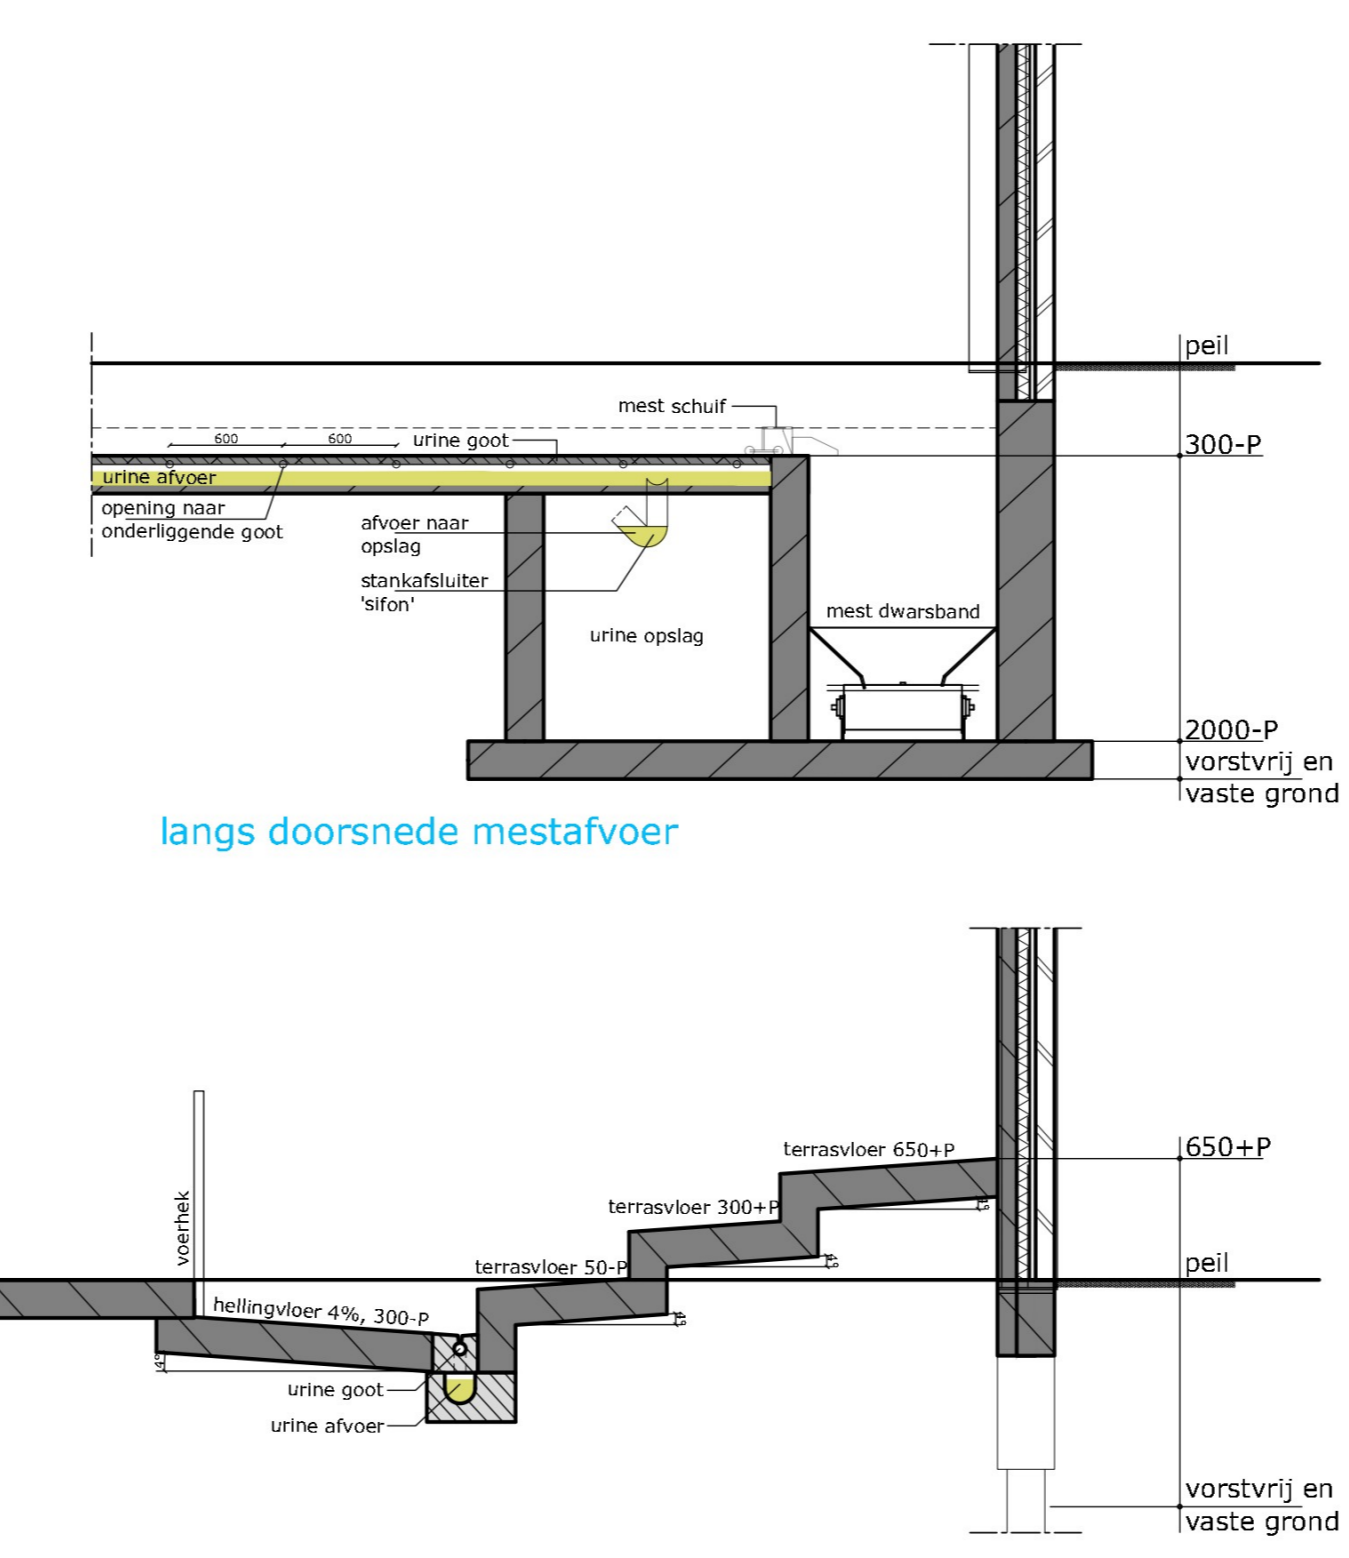
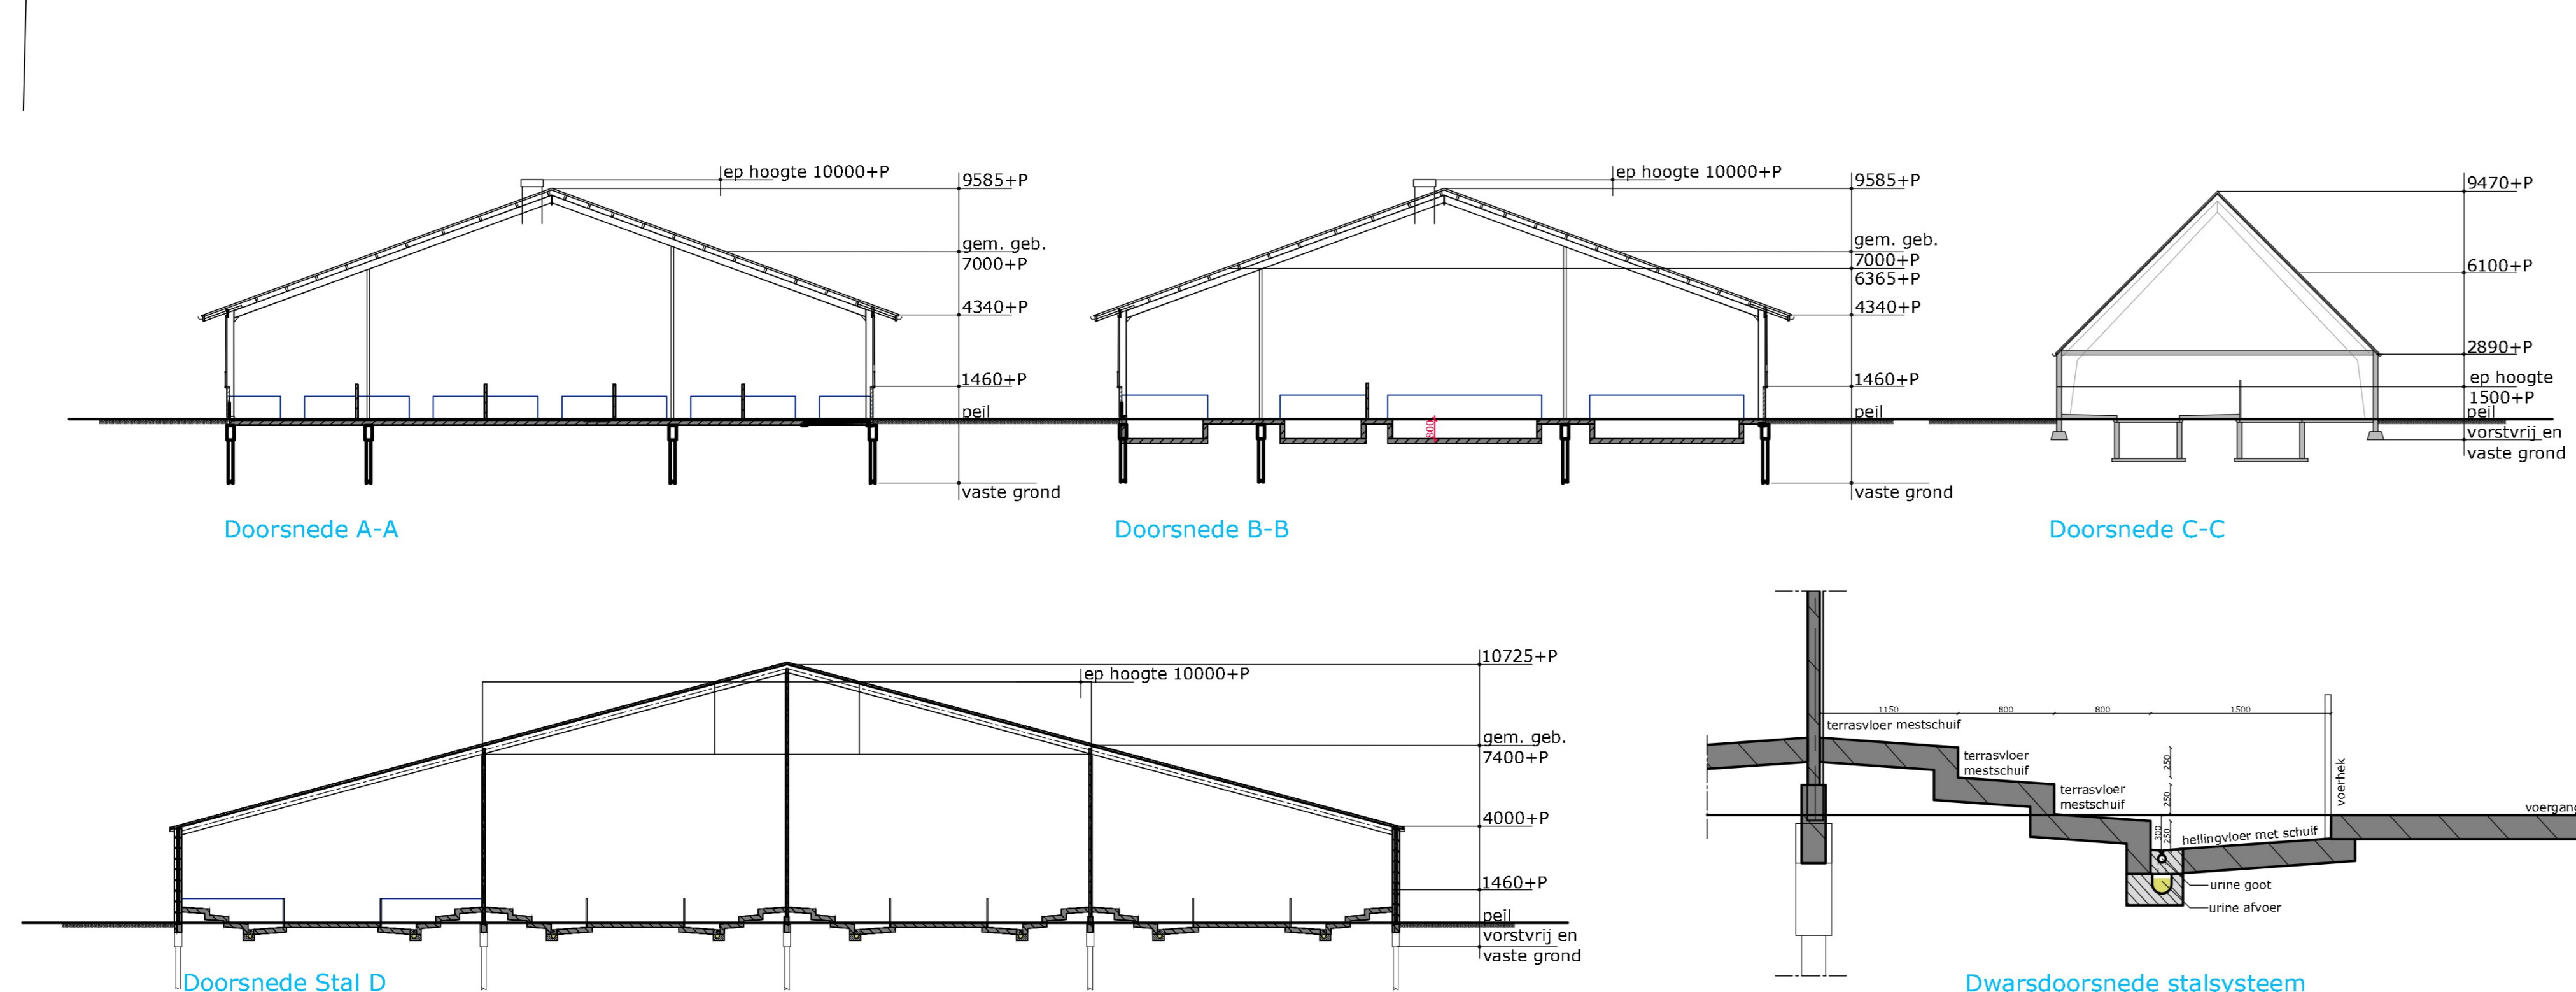


Overzicht diertotalen	
C1.	2050 stuks
C2.	1200 stuks
C3.	400 stuks
<b>Totaal</b>	<b>3650 stuks</b>

Gebouw	vloer	wanden	dak	vee	Rav. code	putinhoud m³
A	beton	spouw	pannen	-	-	-
B	beton	spouw	pannen	200 opfokgeten 1/1m 60dgn	C3.100	-
C	beton	spouw	golflaten	200 opfokgeten 1/1m 60dgn	C3.100	-
				400 opfokgeten 61dgn-1jr	C2.100	-
				50 bokken > 1jr	C1.100	-
				2000 melkgeten > 1jr	C1.1.4.4	-
				800 opfokgeten 61dgn-1jr	C2.1.4.4	-
E	beton	beton	folie	-	-	1000

Renvooi					
Symb.	Gebouw	Omschrijving	Aantal	Vermogen kW p/st	Eenheid/stuk
1	C	ventilator Ø 820mm	9	0,7	-
2	D	ventilator Ø 920mm SGS-92-DHS(Sienen)	10	0,9	-
3	D	waterpomp	2	1,2	-
4	D	circulatiepomp	2	0,9	-
5	D	spuwateropslag	1	-	80m³
6	D	stoverwiel	1	35	-
7	D	shovel	1	45	-
8	D	vermelser	1	100	-
9	D	registratieapparatuur BWL 2010.02.V7	1	0,4	-
10	D	melkpomp	1	2,1	-
11	D	spoelomp	1	1,6	-
12	D	melkkoeling	1	1,8	-
13	D	melkkan	1	-	12000ltr
14	D	hogedrukreiniger	1	1,1	-
15	D	kadaverkoeling	1	15	-
16	D	dwarstestband	1	3,5	-
17	D	mestvoerbånd	1	2,8	-
18	D	aandrijving mestschuif	30	0,8	-
19	D	voersilo (brok)	2	-	35 ton
20	D	tractor	1	80	-
21	D	tractor	1	100	-
22	D	dieseltank met elektra pomp	1	0,6	1200ltr
B,C,D		poederblusser	4	-	7kg
A1		laad/losplaats vee			
A2		laadplaats mest			
A3		losplaats voer			
A4		laadplaats melk			

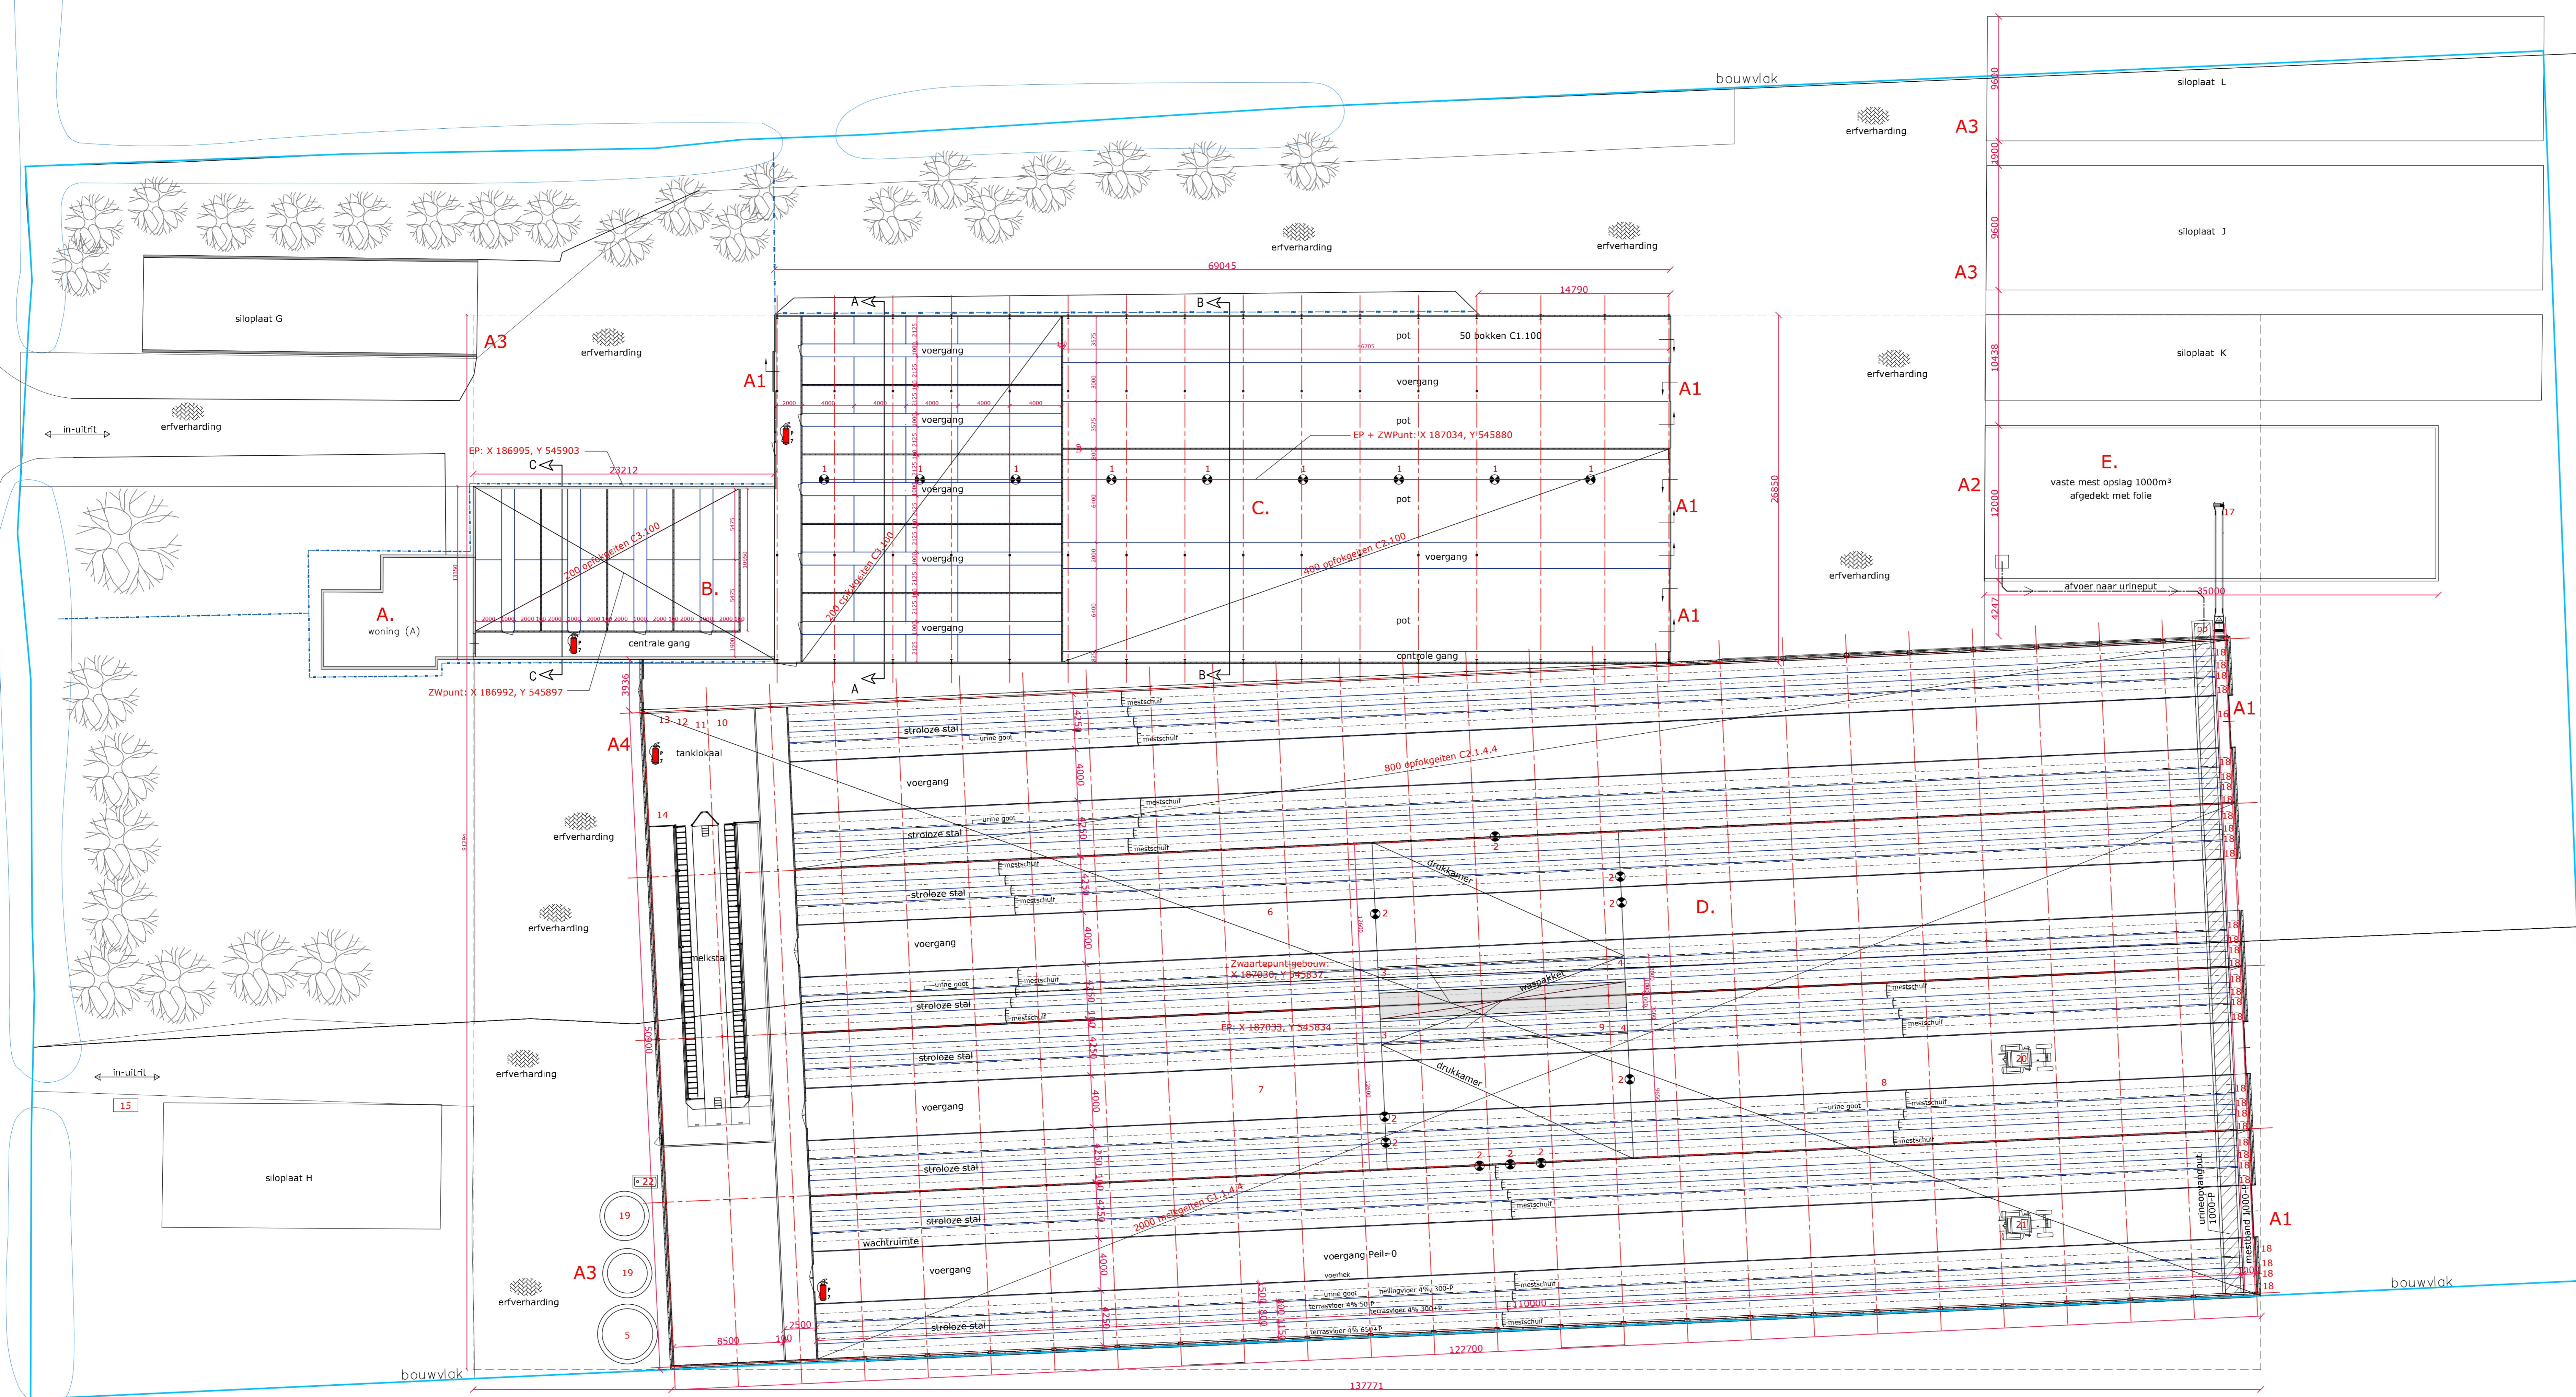

Tekening gemaakt aan de hand van aangeleverde gegevens. Alle maatvoeringen, tekeningen etc. voor aanvang werkzaamheden met het bouwwerk controleren en zo nodig aanpassen. Kadasterak erfpachtverzoeken voor eerste werkzaamheden met het bouwwerk (boren) uitzetten en zonodig aanpassing aanpassen. Bouwplan uitzetten volgens de voor dit plan geldende (bouw)voorschriften en toestemmingbesluiten etc. voorschrijven. Alle constructieve werken volgens berekening constructeur.

**PROJECT**  
Aanvraag omgevingsvergunning aan de Hijkje Bangmaweg 3 te Rotterhaule

**OPDRACHTGEVER**  
[Redacted]

**ONDERDEEL**  
Plattegronden en doorsneden

**alfa** accountants en adviseurs

Schaal 1:200  
Datum 02-03-2022  
Formaat A0  
Doosnummer 20101652

Alfa Accountants en Adviseurs BV  
Zeven Alleenes 3, 8011 CV Zwolle  
Postbus 18, 8000 AA Zwolle

T 088 2533950  
E zwolle@alfa.nl  
W www.alfa.nl

Deze tekening blijft eigendom van Alfa Accountants en Adviseurs BV - auteursrecht voorbehouden