




plattegrond (unit 1)

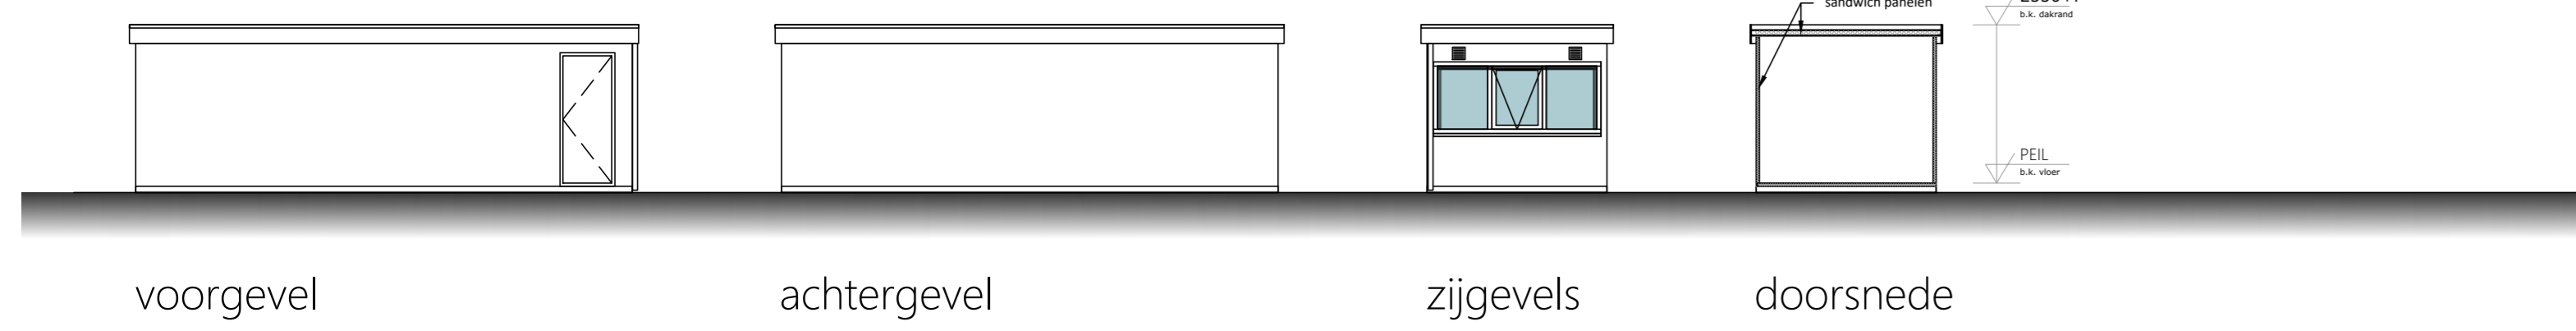

plattegrond (unit 2)

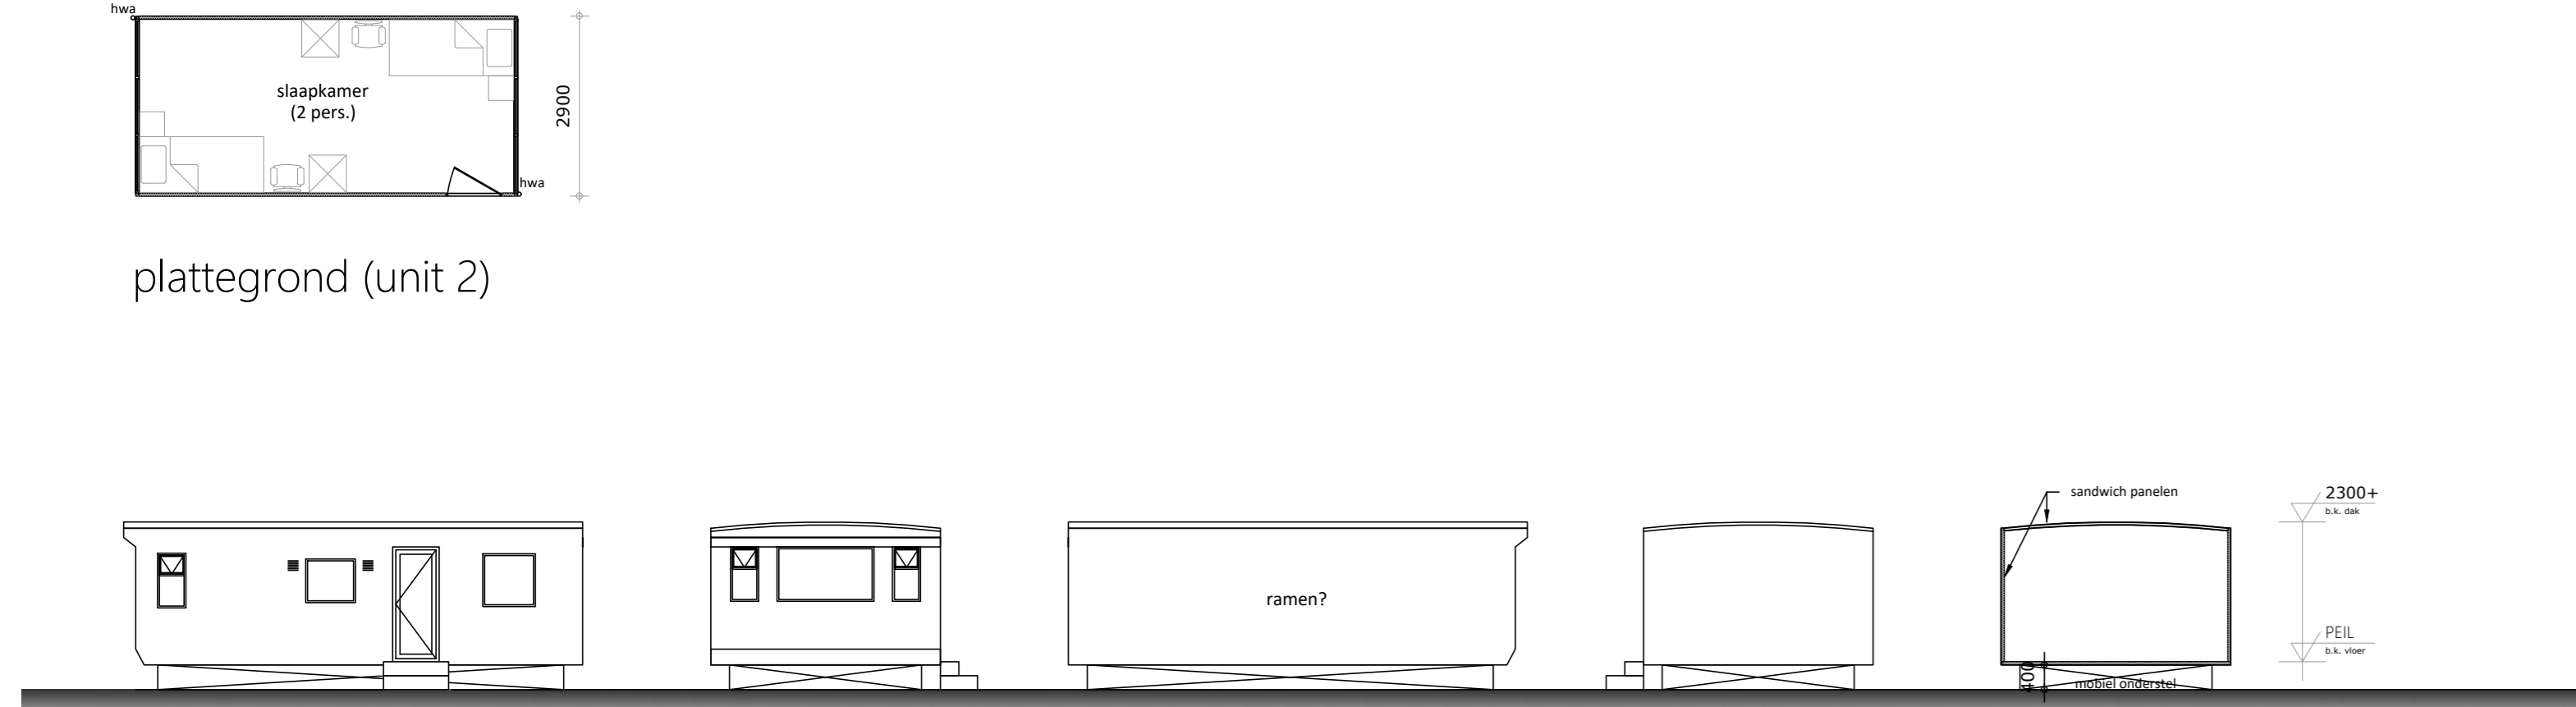


plattegrond (unit 3)

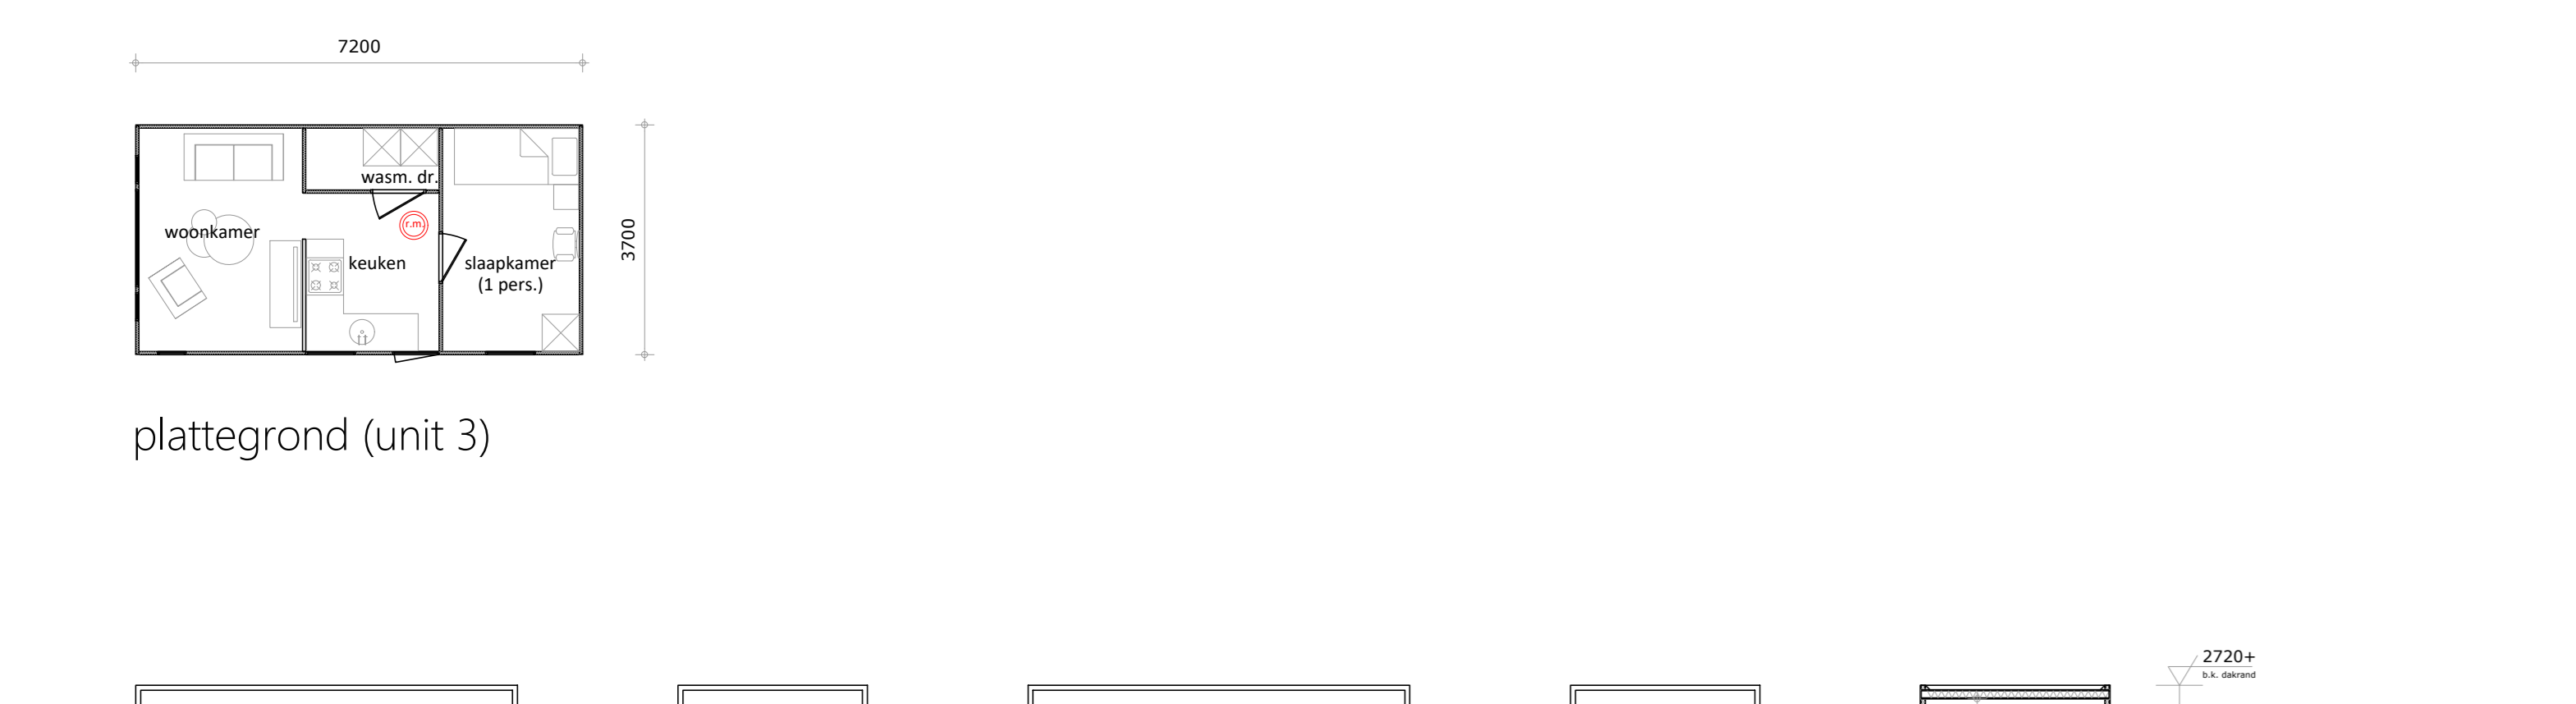









plattegrond (unit 4)



plattegrond (unit 5)

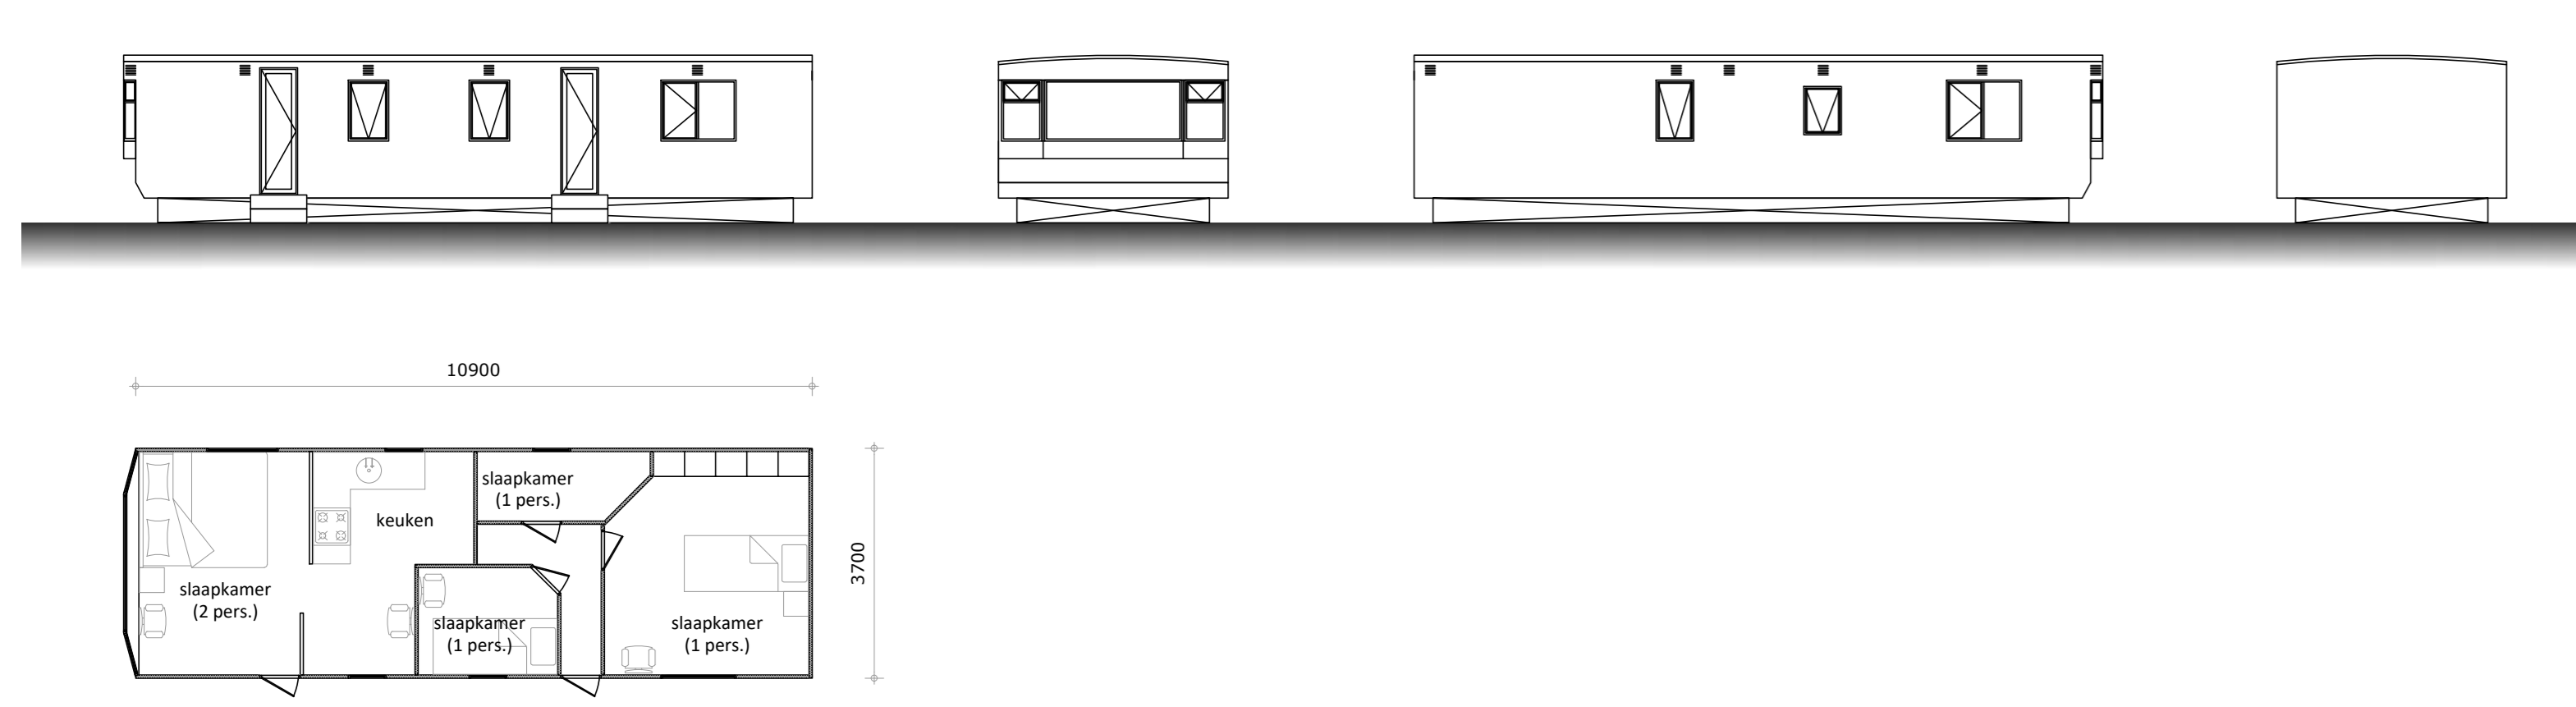

plattegrond (unit 6)

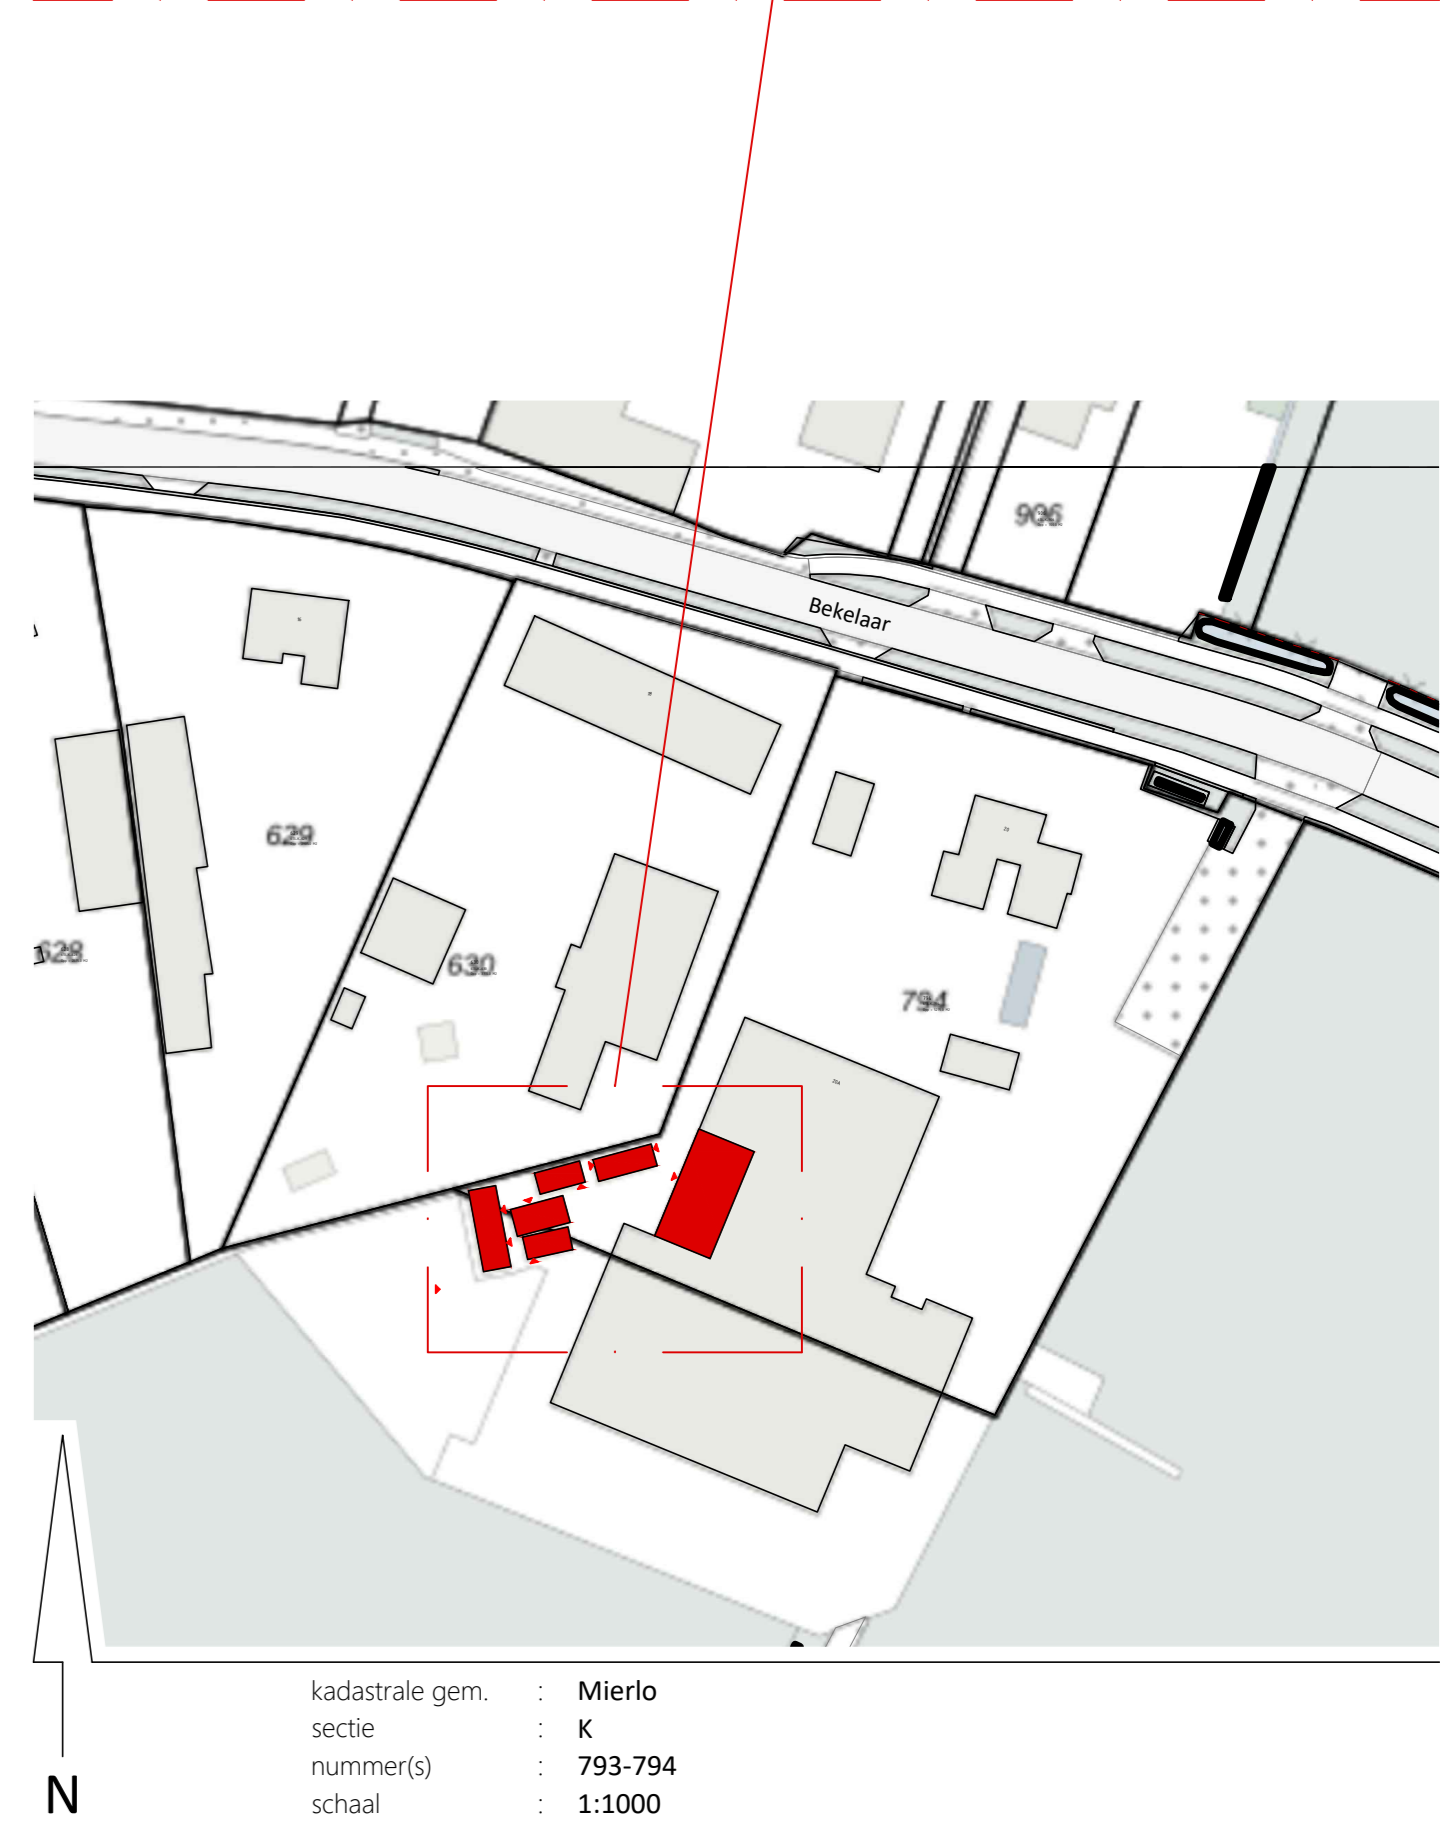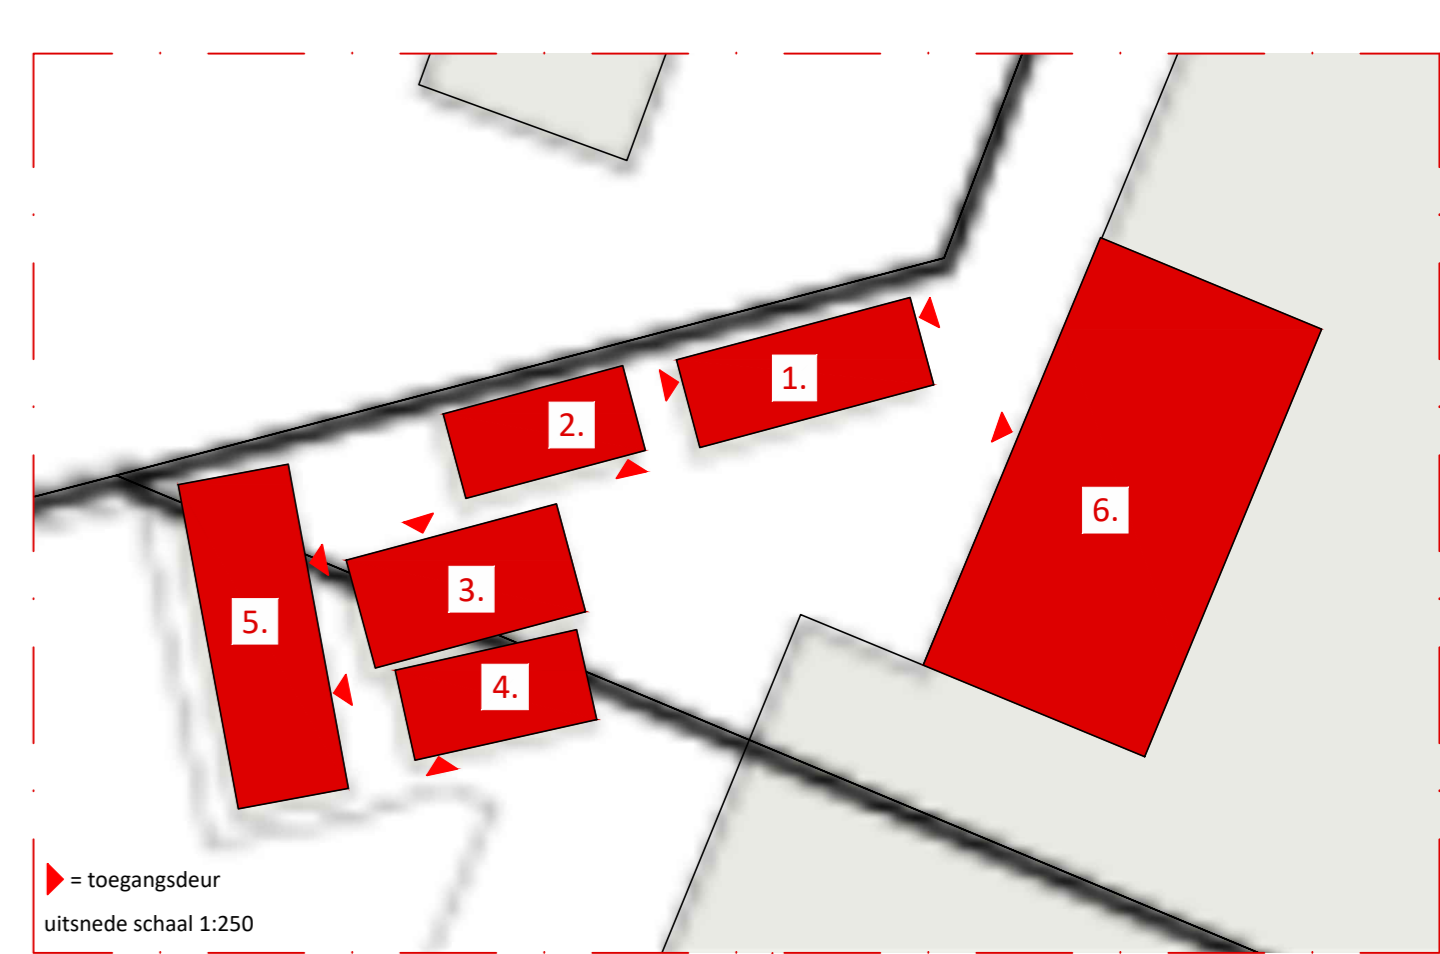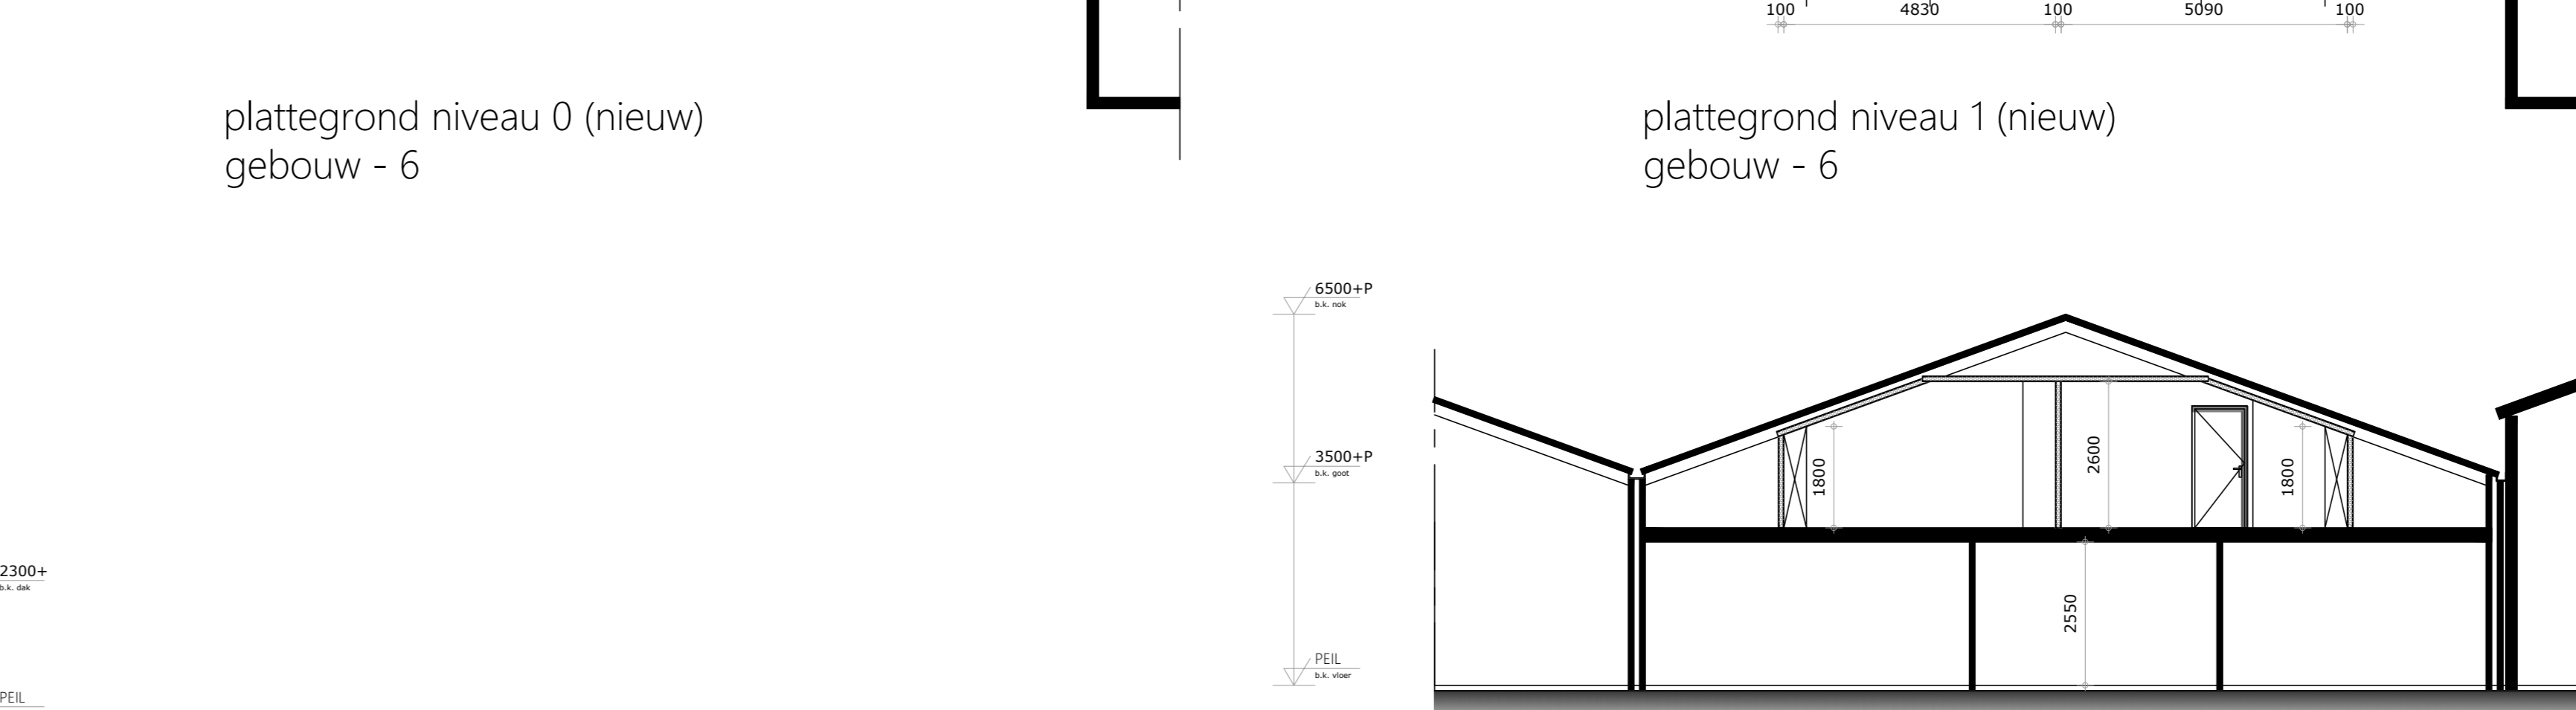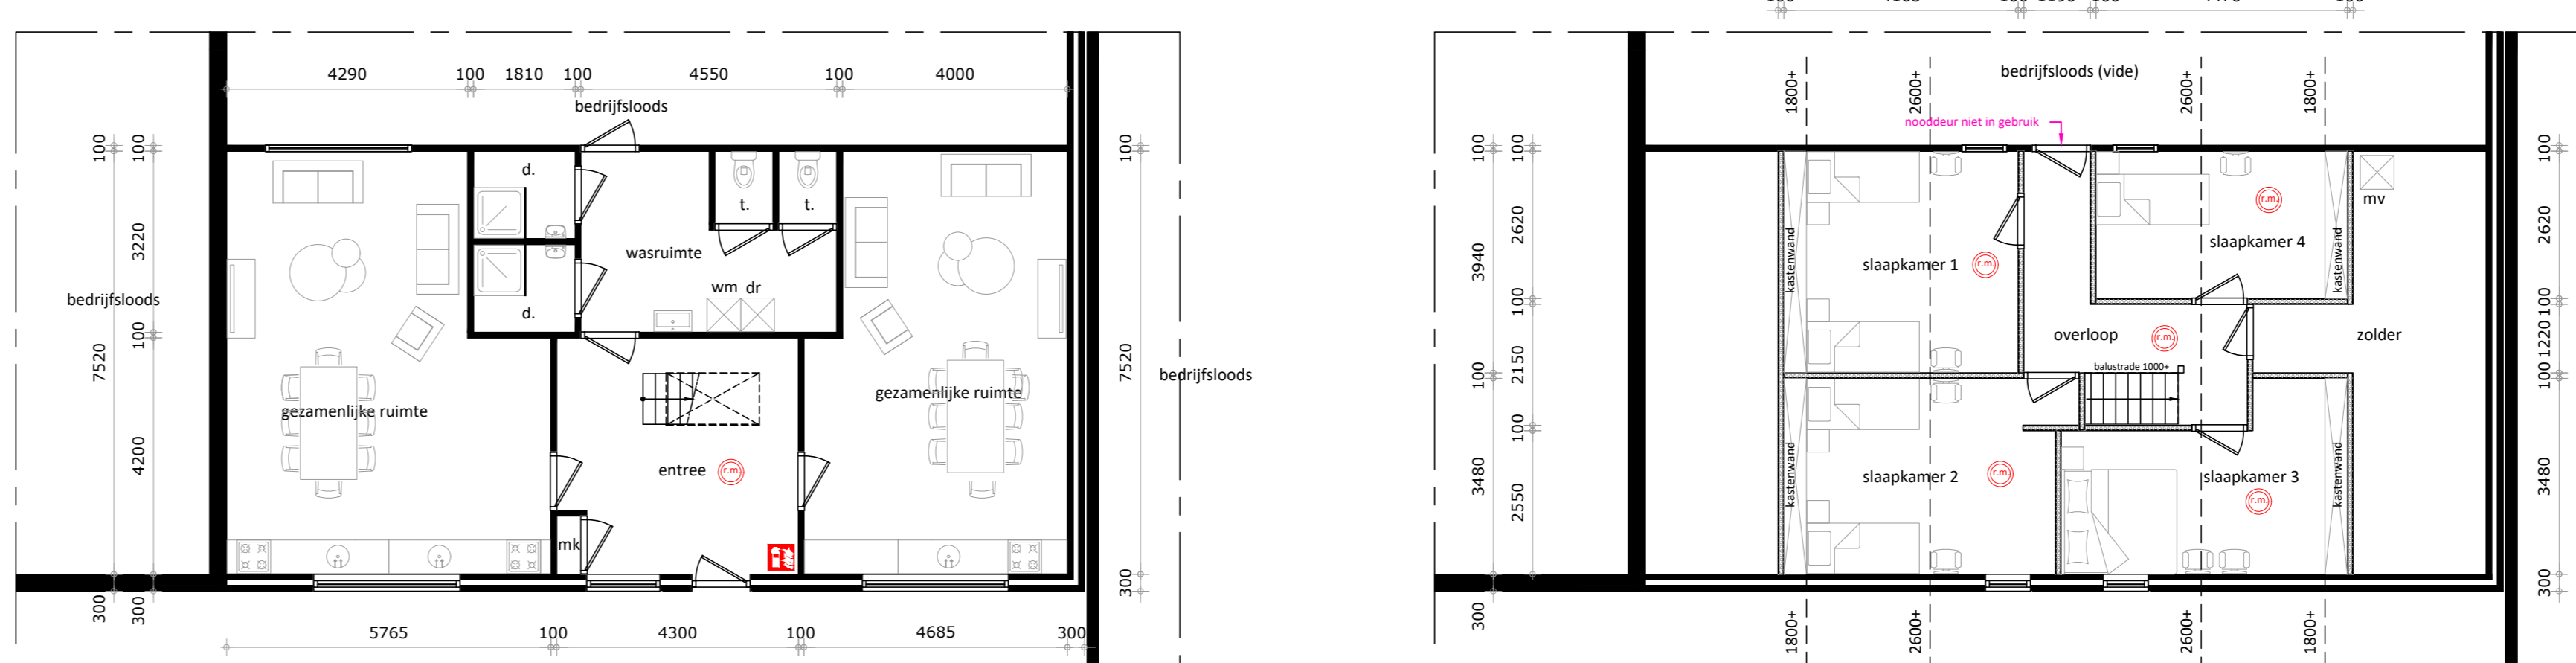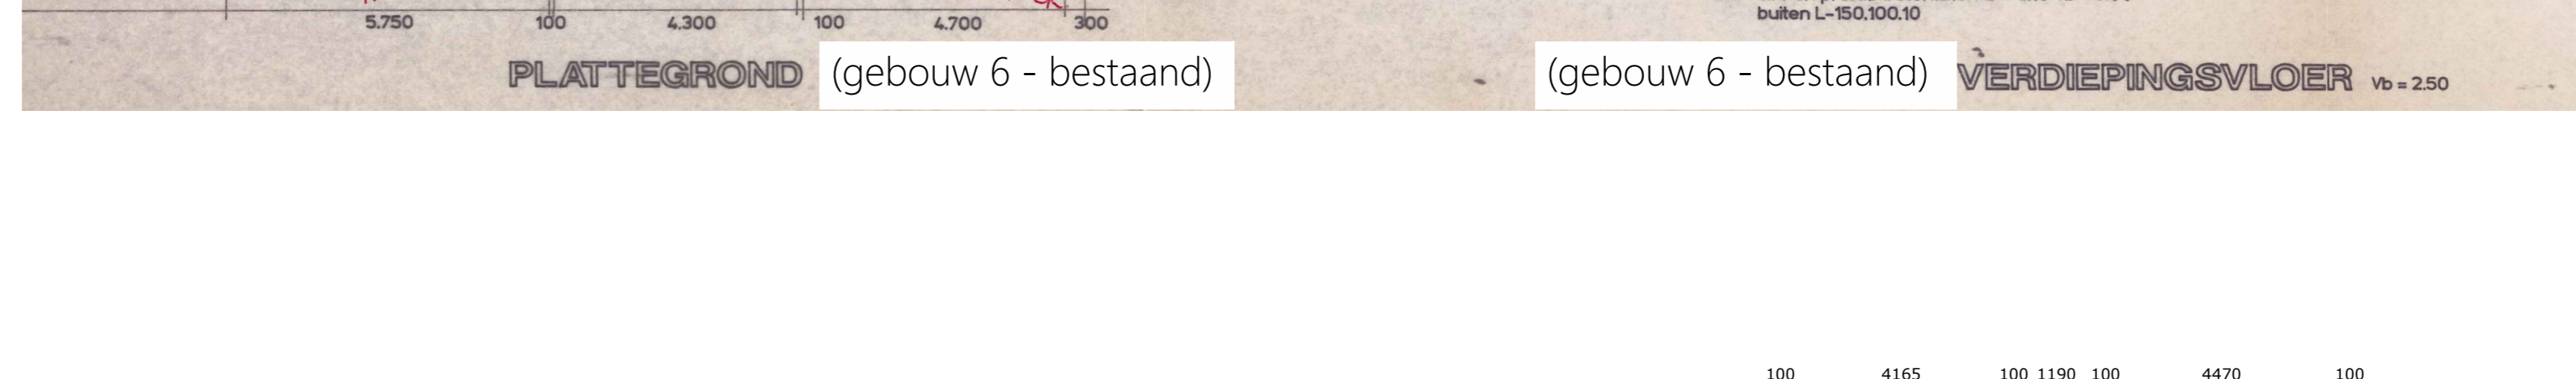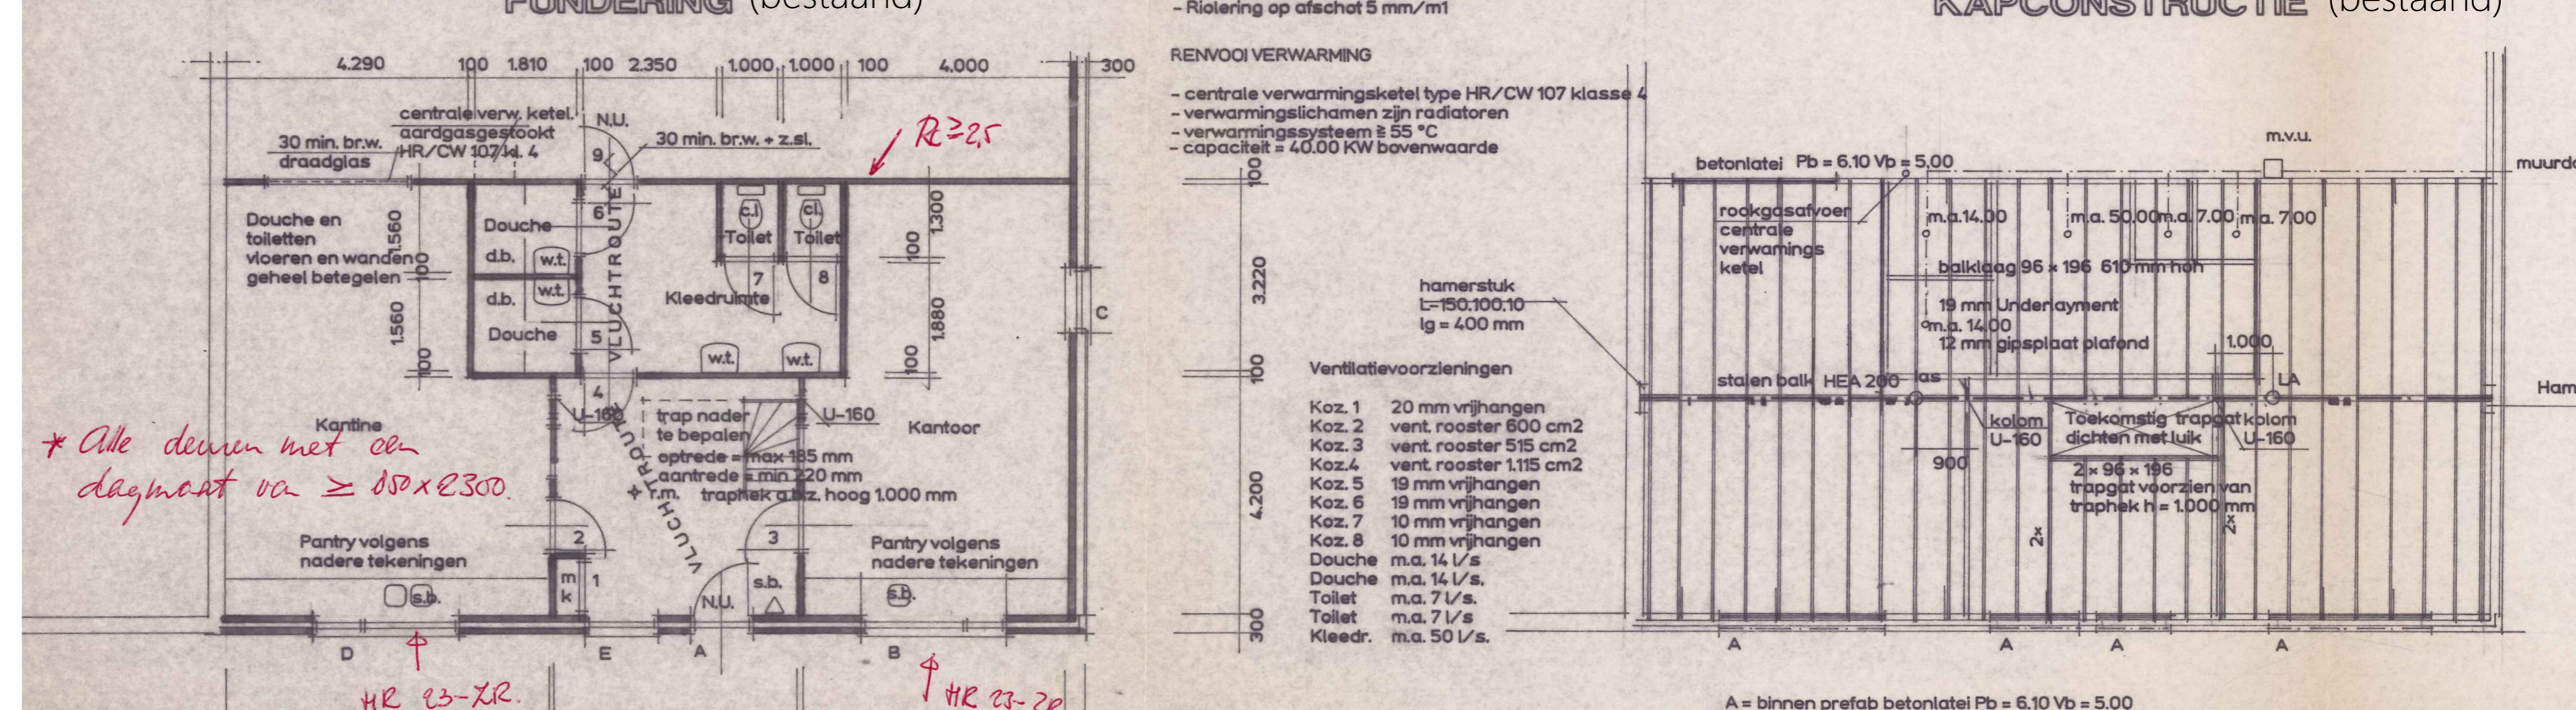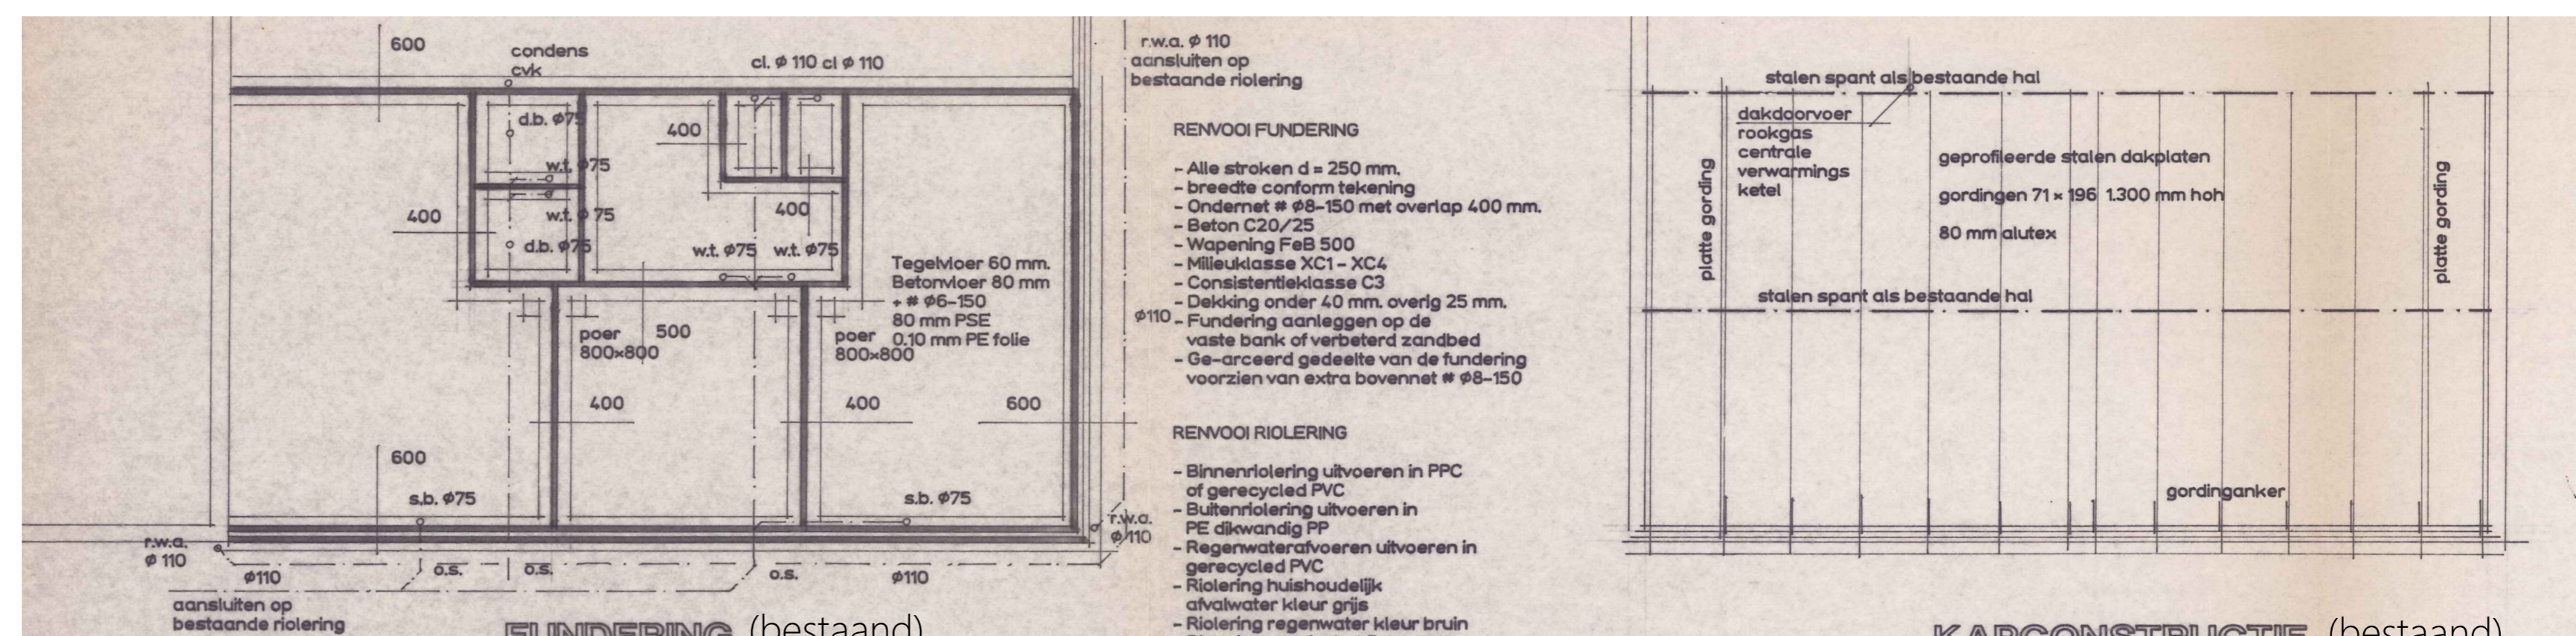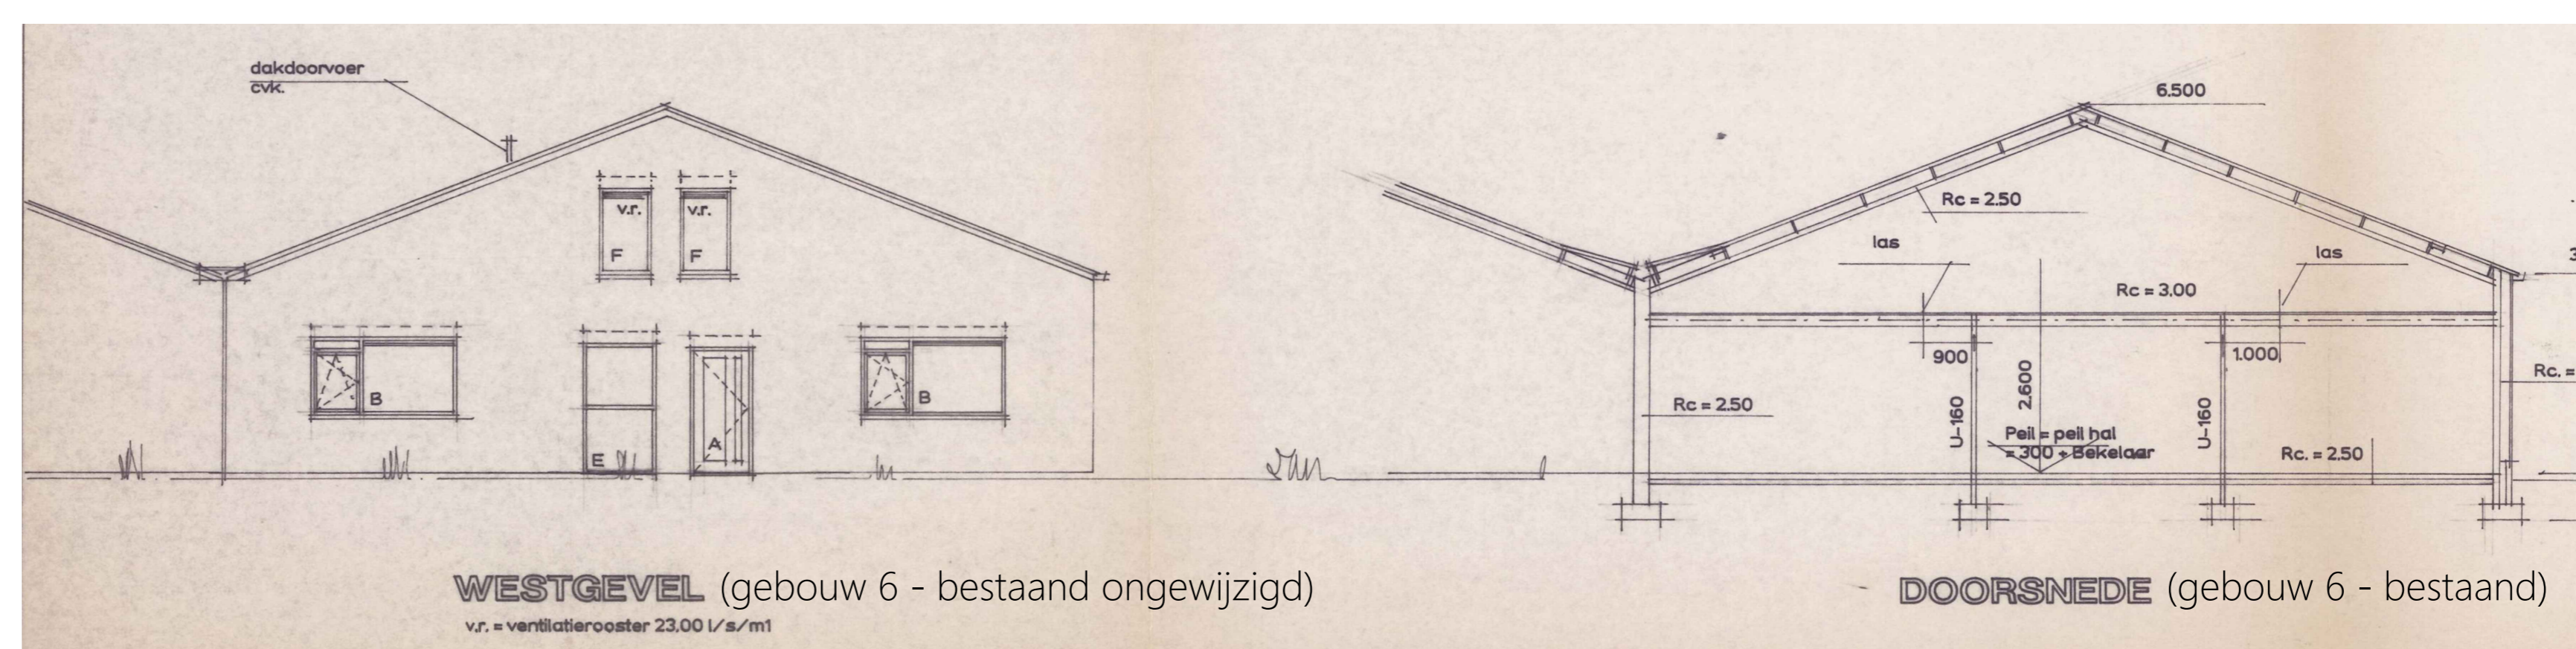

kadatrale gem. : Mierlo
 sectie : K
 nummer(s) : 793-794
 schaal : 1:1000

project opdrachtgever : Overzicht bebouwing huisvesting arbeidsmigranten Bekelaar 20
 Bekelaar 20
 5731 PG Mierlo

fase ontwerp : Vergunningstekening
 gevels, plattegronden, doorsneden

projectleider : [redacted]
 tekenaar : [redacted]
 projectnummer : BOU250064

bladnummer : B01
 bladformaat : A0
 schaal : 1:100
 datum : 18-09-2025

locatie Baaren : Kerkstraat 2
 6000 BE Baaren
 0475 - 49 92 00
 locatie Beusden : Benkenweg 60
 3241 NE Beusden
 0171 - 80 20 700
 locatie Ubachsberg : Kerkstraat 4
 6367 BE Ubachsberg
 046 - 37 32 255
 E-mail : info@aelmans.com
 Website : www.aelmans.com