




- Kapplan -

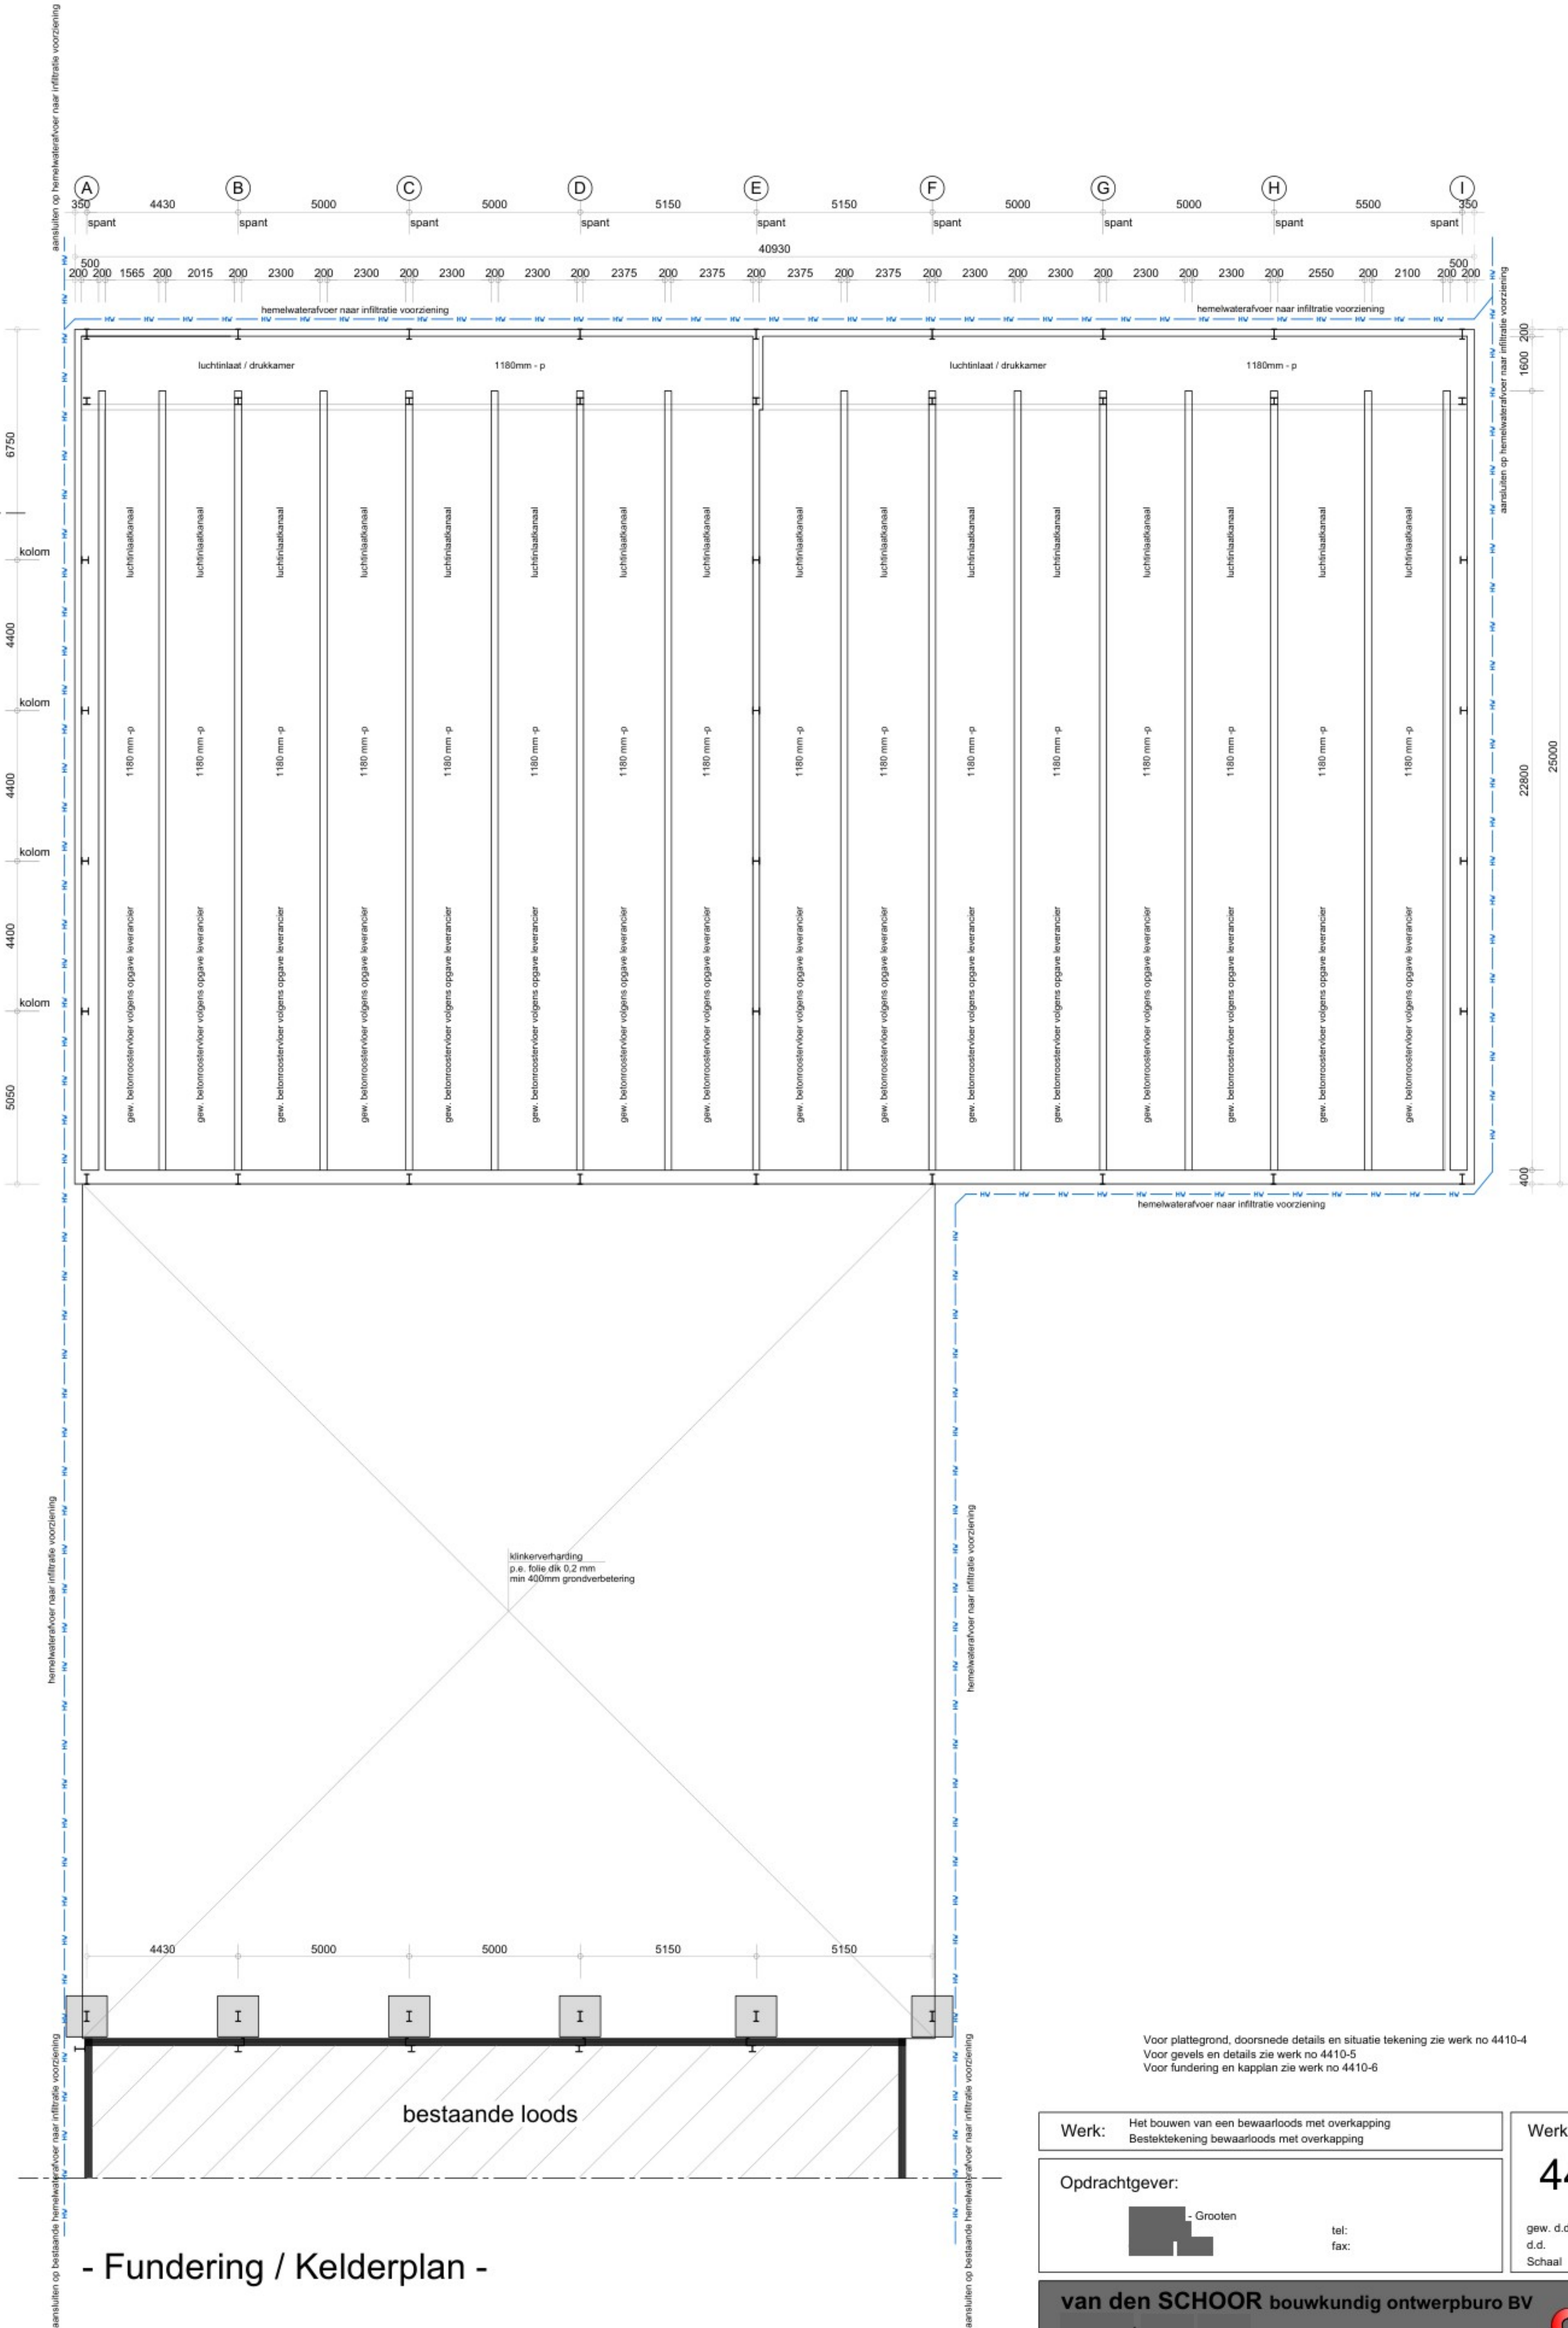

- Fundering / Kelderplan -

Werk: Het bouwen van een bewaarloods met overkapping
Bestektekoning bewaarloods met overkapping

Opdrachtgever: 

tel: 0475-451897
fax: 0475-451514
www.vandenSchoor.nl

Werk nr: 4410-6

gew. d.d. 15-04-2024V3
d.d. 24-12-2023V1
Schaal 1:100

van den SCHOOR bouwkundig ontwerpburo BV

tel: 0475-451897
fax: 0475-451514
www.vandenSchoor.nl







- Linkergevel -




- Rechtegevel -

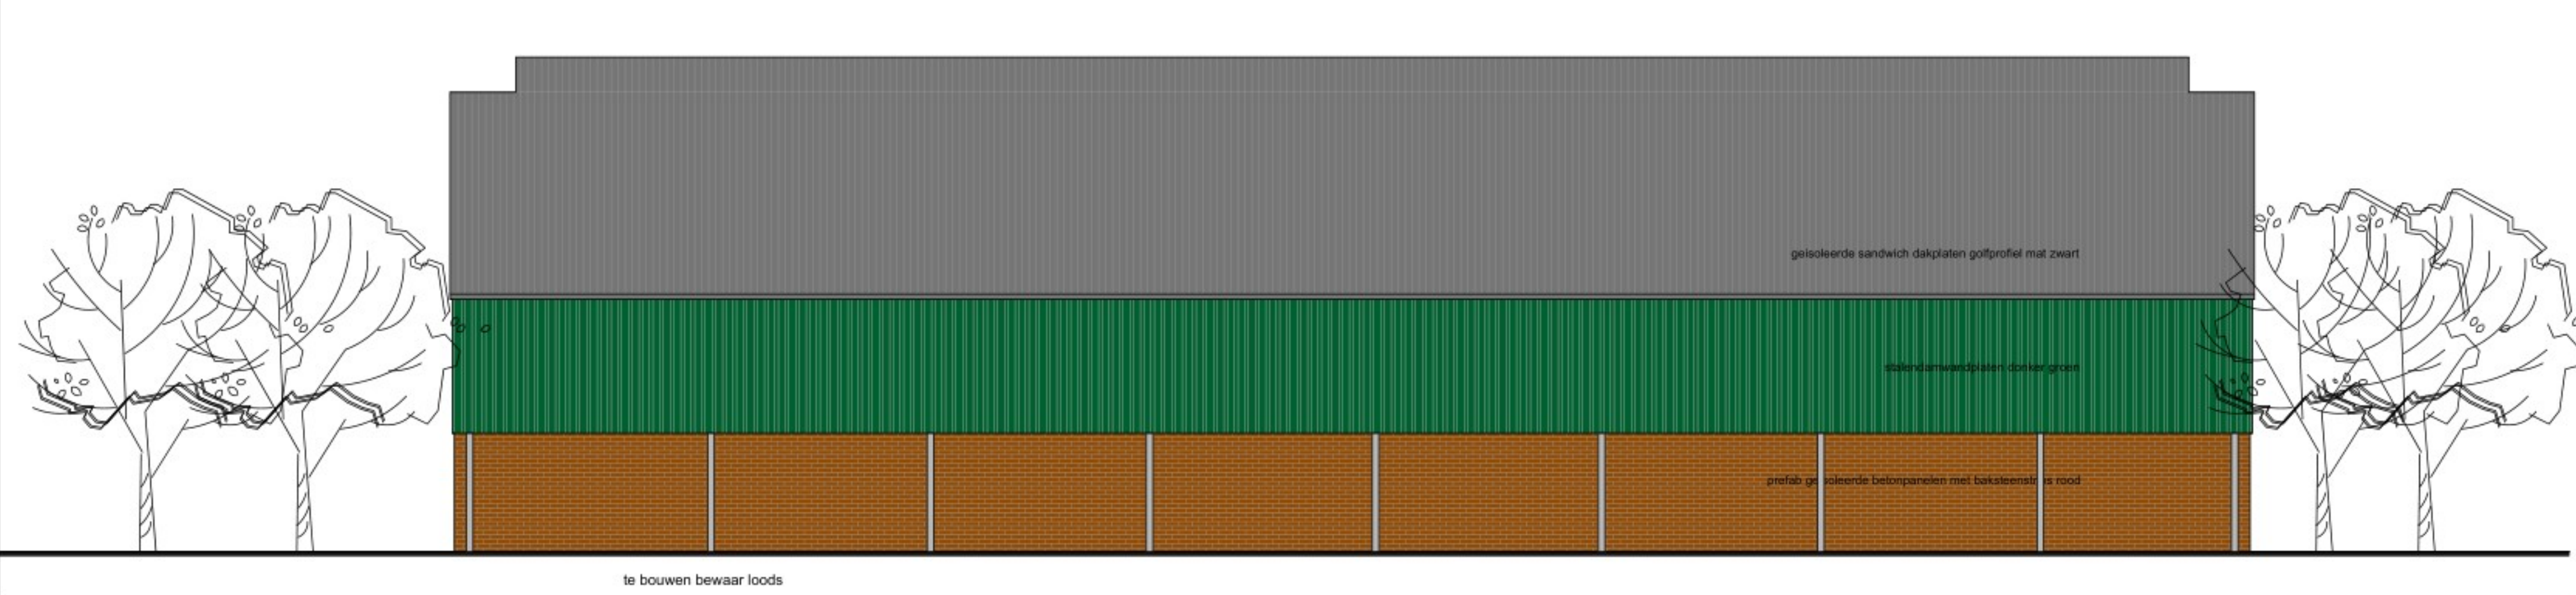

- Achtergevel -

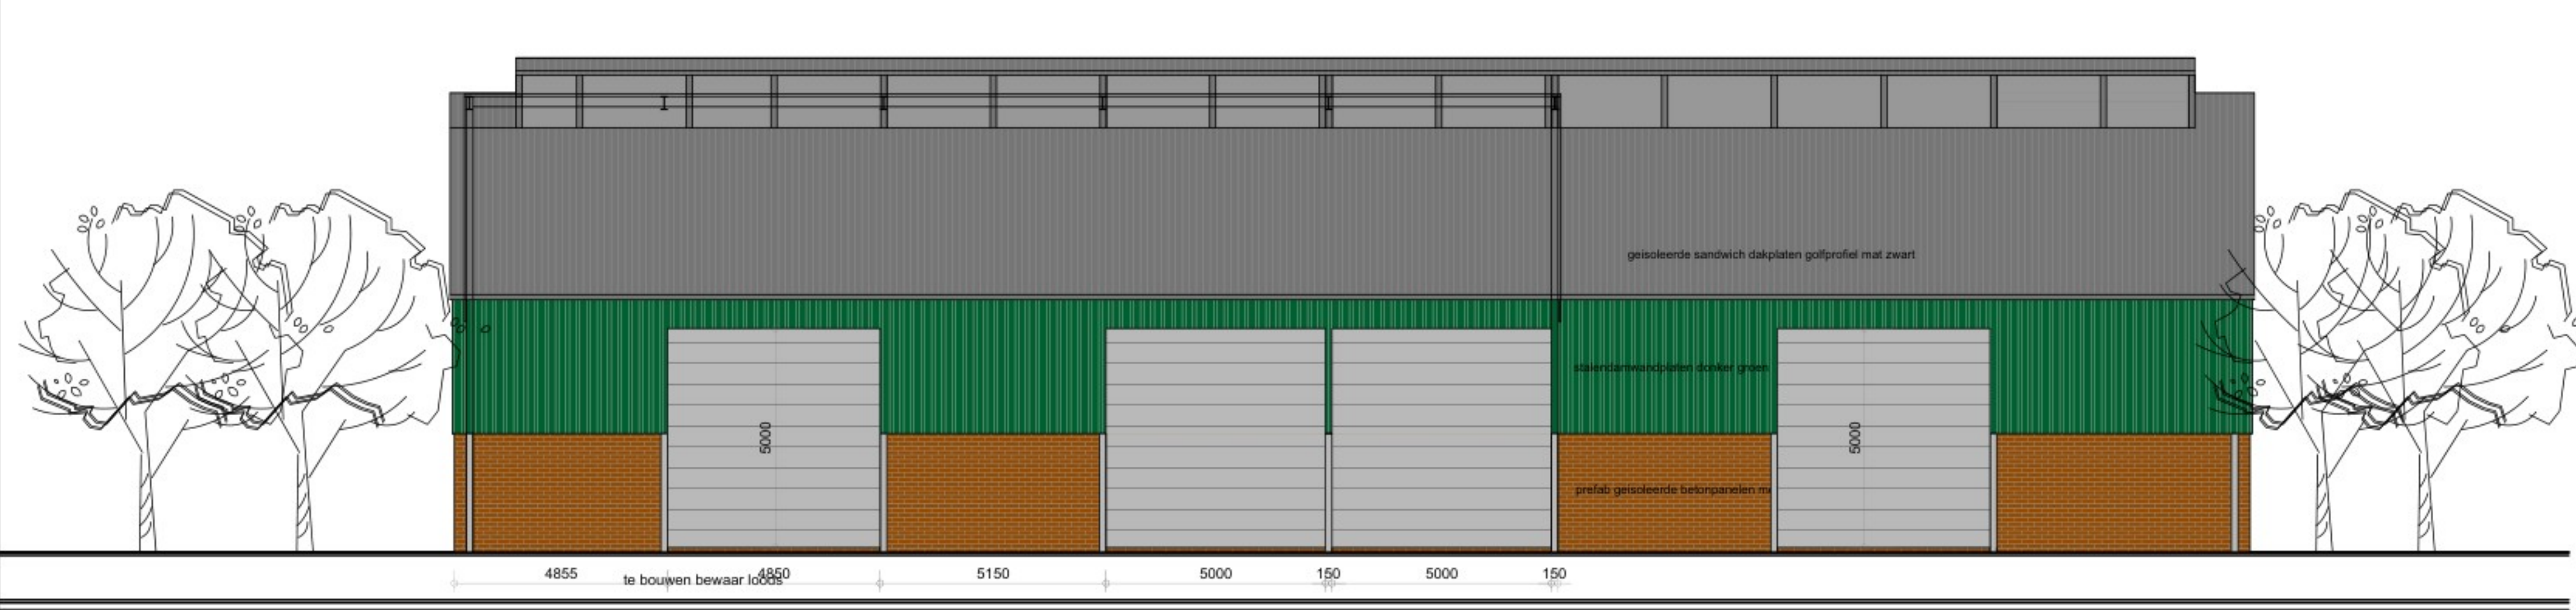

- Voorgevel -

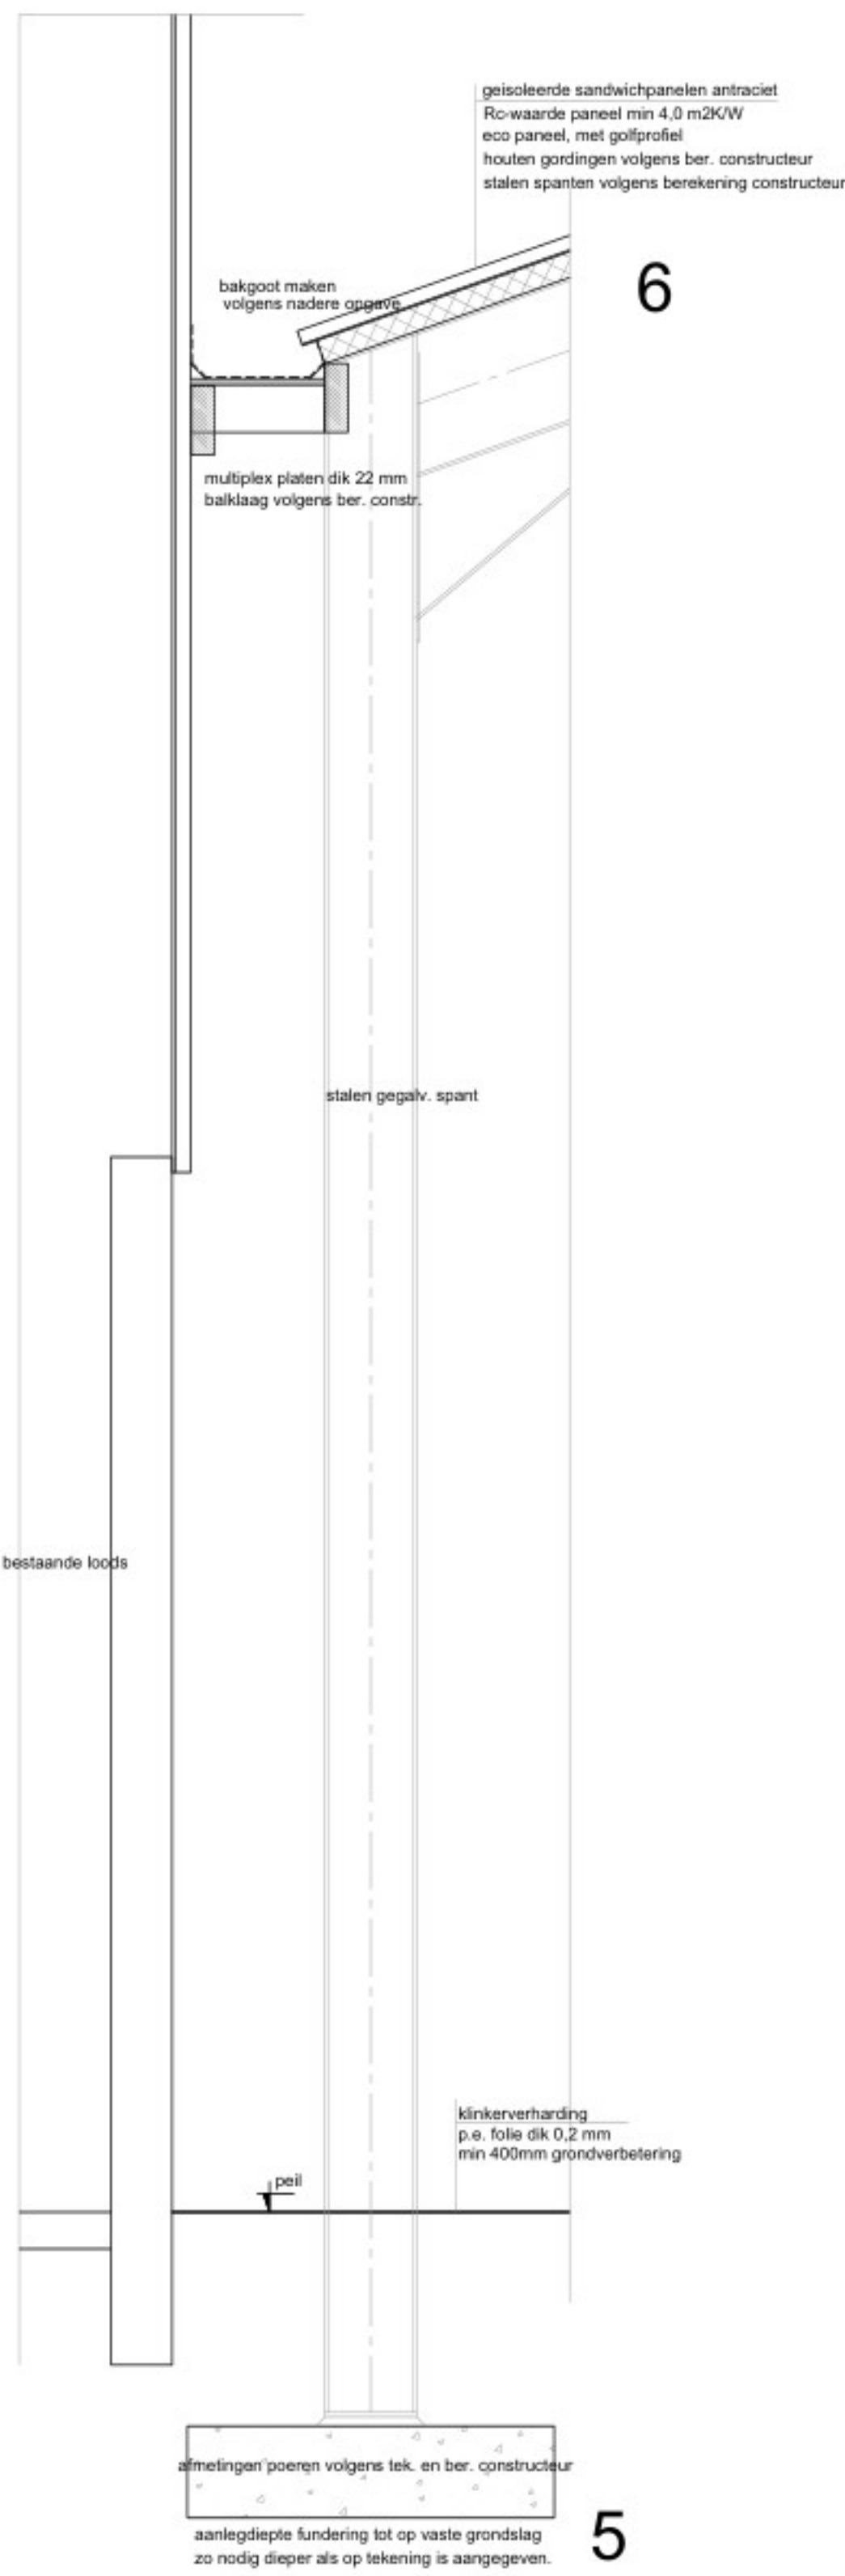

te bouwen overkapping:
bruto oppervlakte = 623 m2
bruto inhoud = 5110 m3
te bouwen bewaarloods:
bruto oppervlakte = 1023 m2
bruto inhoud = 8721 m3
gevels prefab betonelementen met baksteen strips rood
zigevels geïsoleerde sandwichpanelen donker groen
dak geïsoleerde sandwichpanelen met golfprofiel antraciet / mat zwart
poorten metaal licht
deuren hout grijs
Alle kleuren en materialen zijn aan de bestaande bebouwing aangepast.
Voor plattegrond, doorsnede details en situatie tekening zie werk no 4410-4
Voor gevels en details zie werk no 4410-5
Voor fundering en kapplan zie werk no 4410-6

Werk: Het bouwen van een bewaarloods met overkapping Bestektekering bewaarloods met overkapping	Werk nr: 4410-5 gew. d.d. 15-04-2024V3 d.d. 24-12-2023V1 Schaal 1:100
Opdrachtgever:  tel: fax:	
bouwkundig ontwerpburo BV tel: 0475-451697 fax: 0475-451514 www.bouwontwerpburo.nl info@bouwontwerpburo.nl	

