




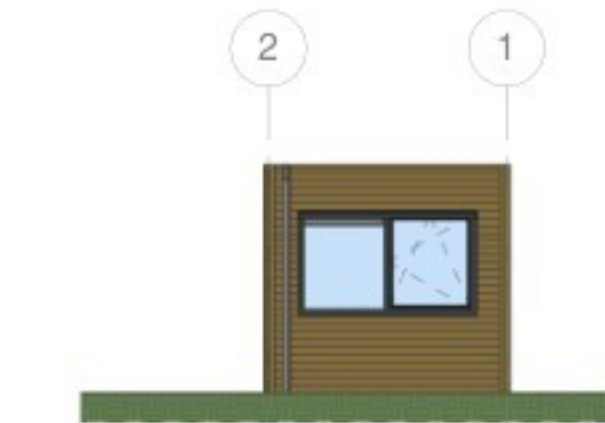


Achtergevel
schaal 1 : 100

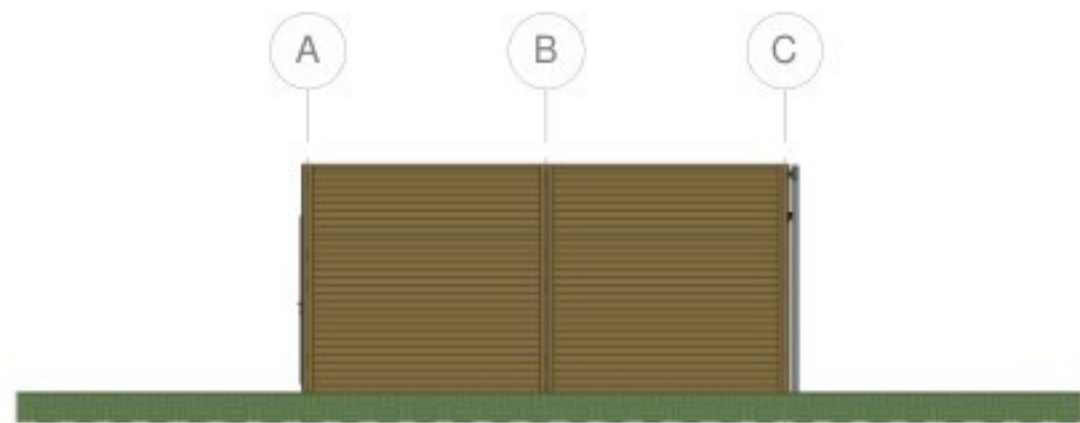


Rechter zijgevel
schaal 1 : 100

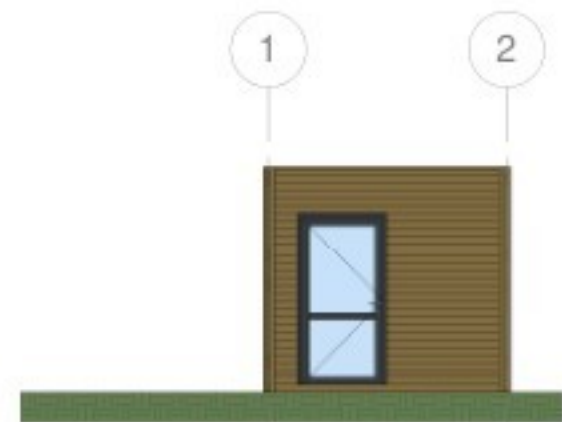


Voorgevel
schaal 1 : 100

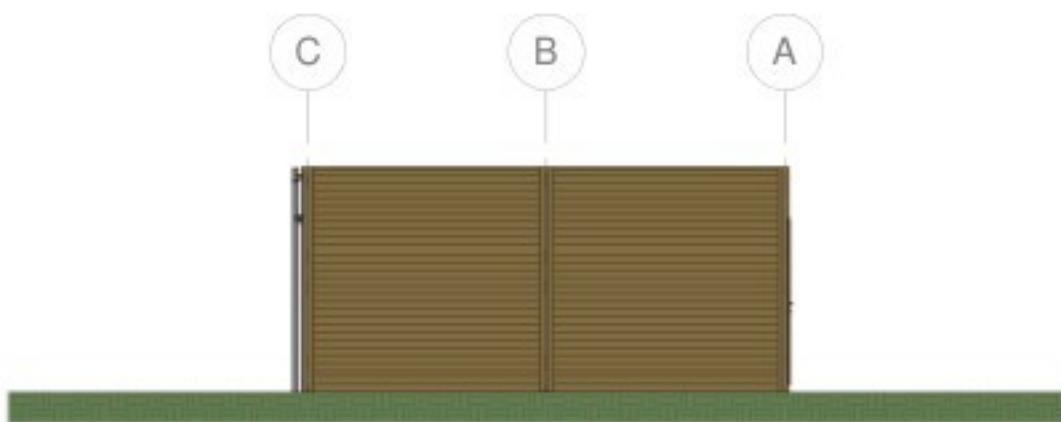


Linker zijgevel
schaal 1 : 100

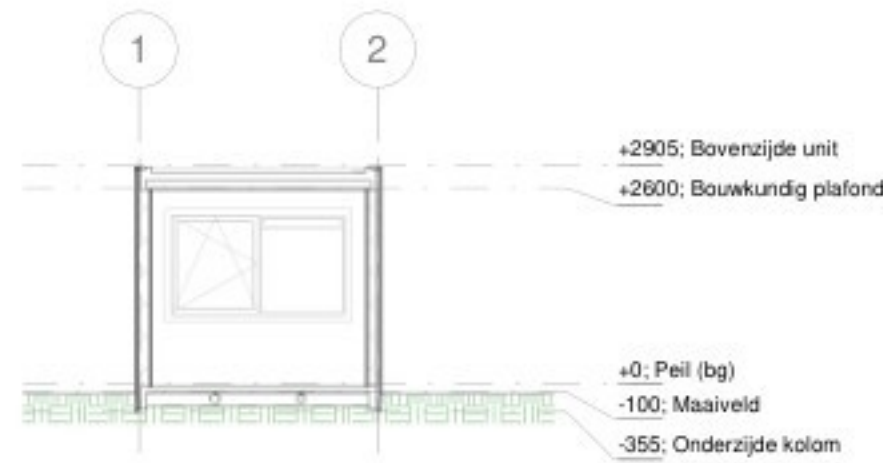


Doorsnede A-A
schaal 1 : 100

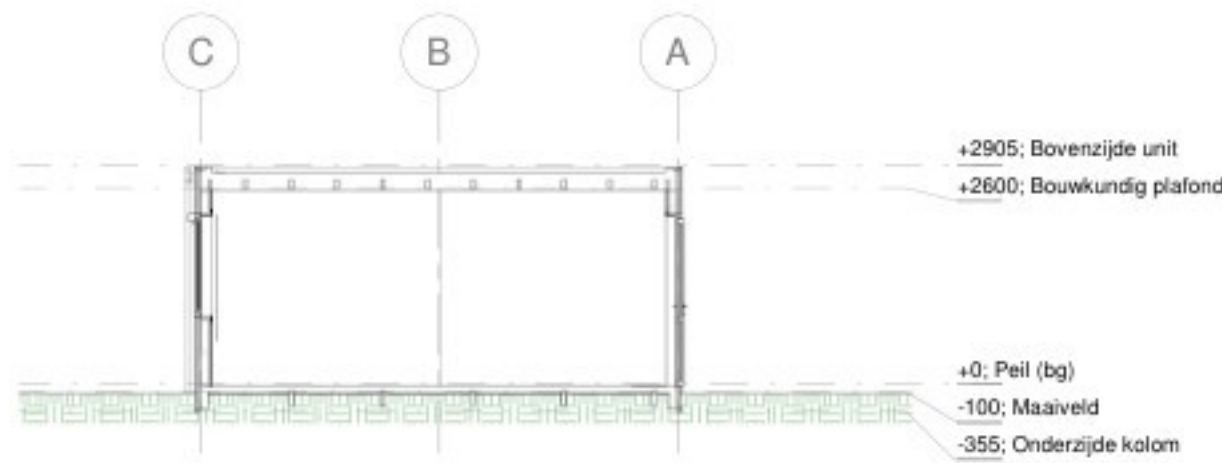


Doorsnede B-B
schaal 1 : 100

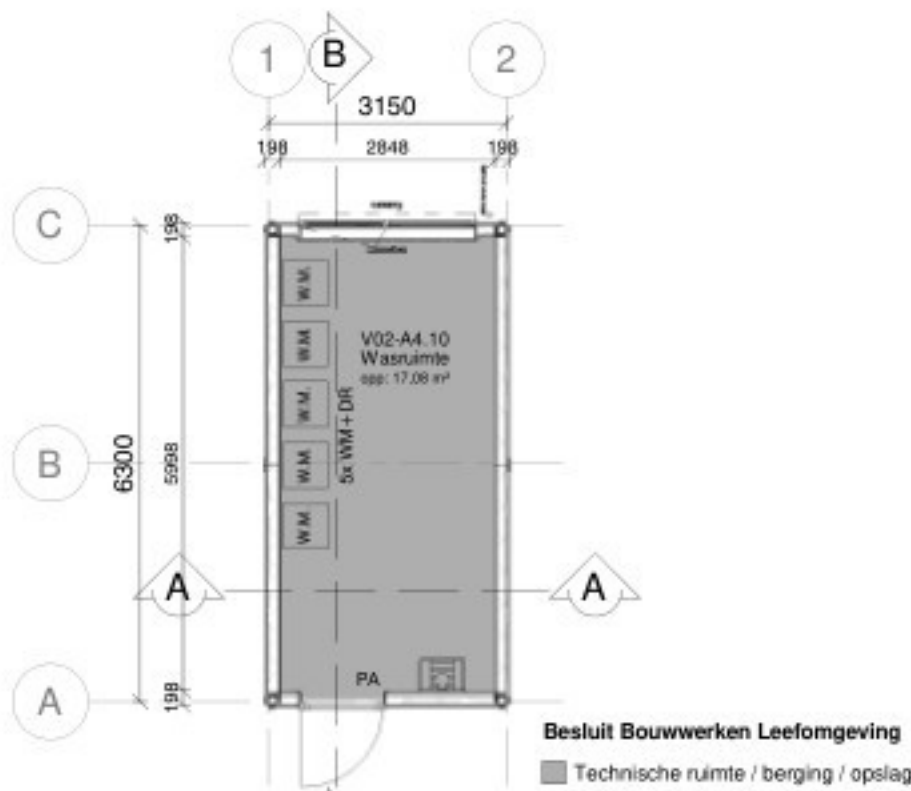


Plattegrond - 2x wasruimte
schaal 1 : 100

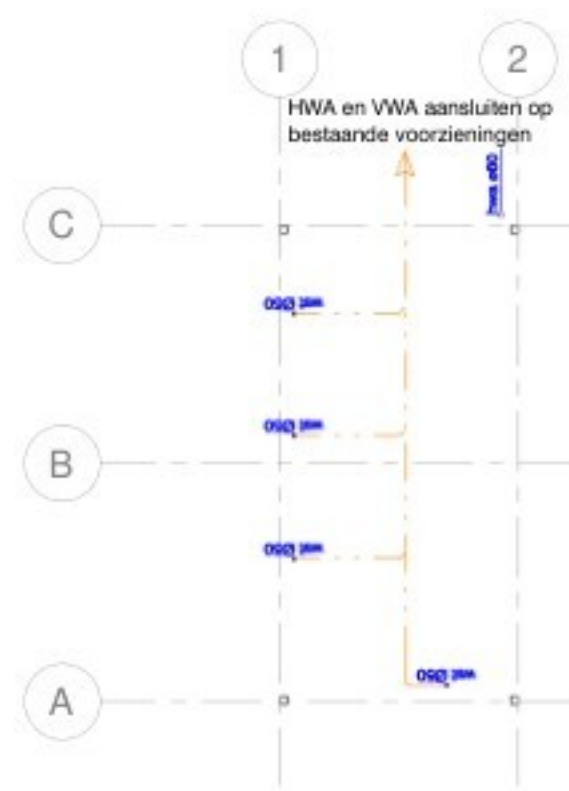


Principe rioolplan
schaal 1 : 100

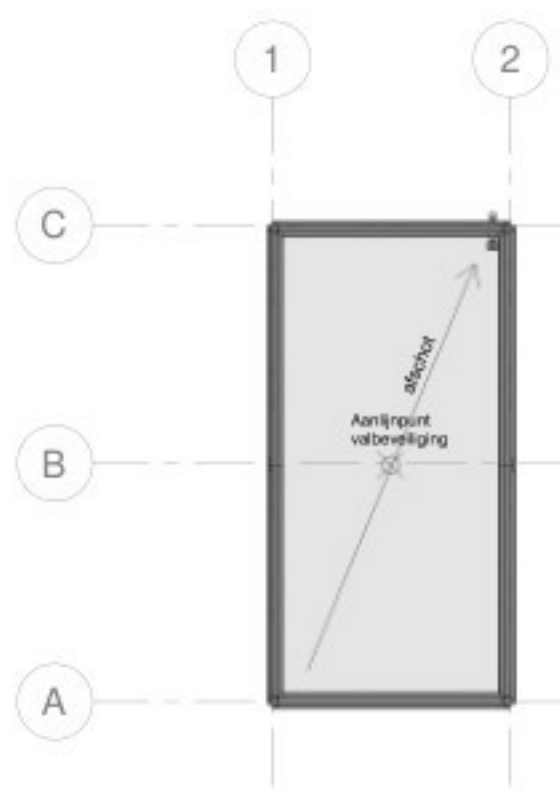


Dakplan
schaal 1 : 100

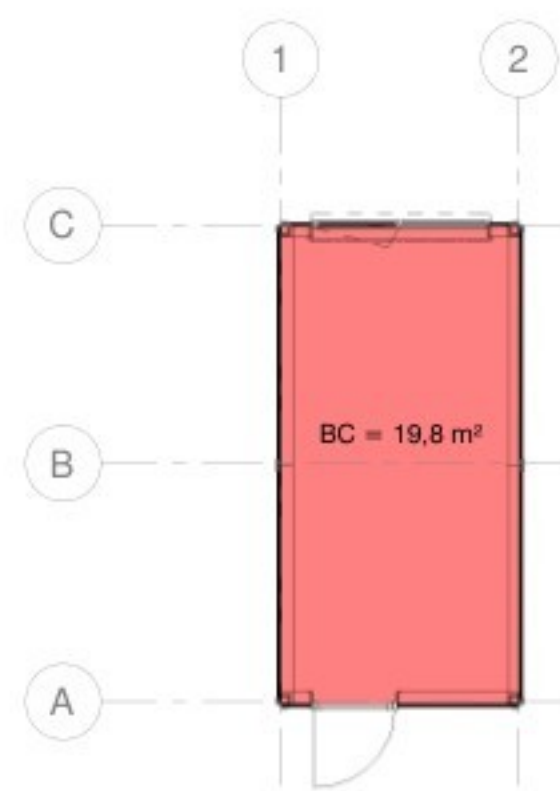

Brandcompartiment
schaal 1 : 100

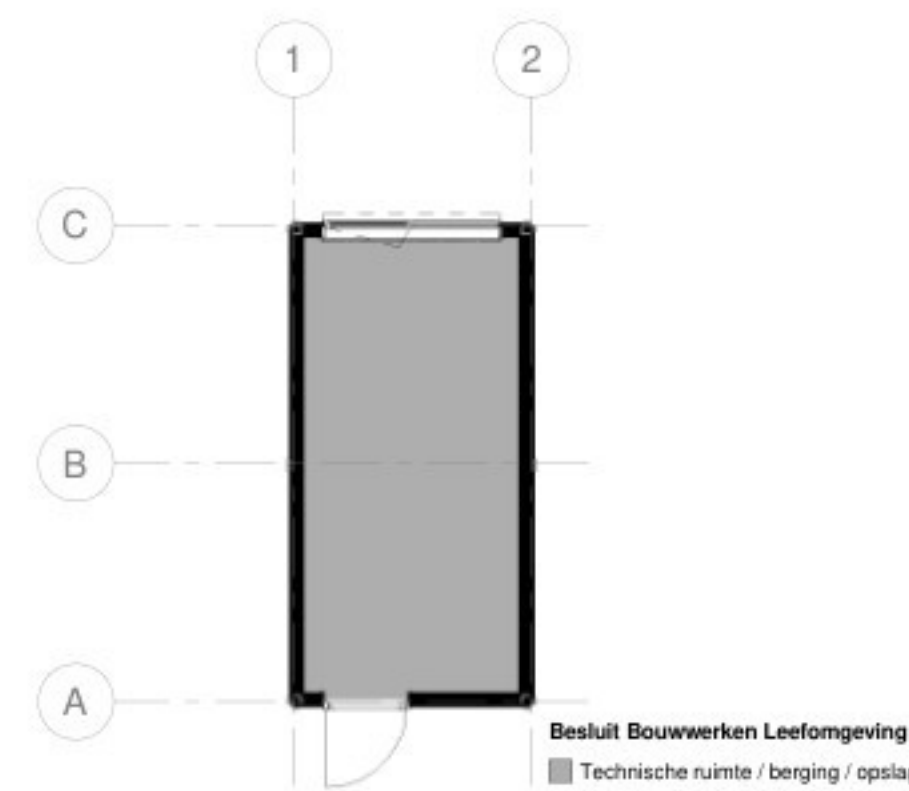

Gebruiksfunctie
schaal 1 : 100

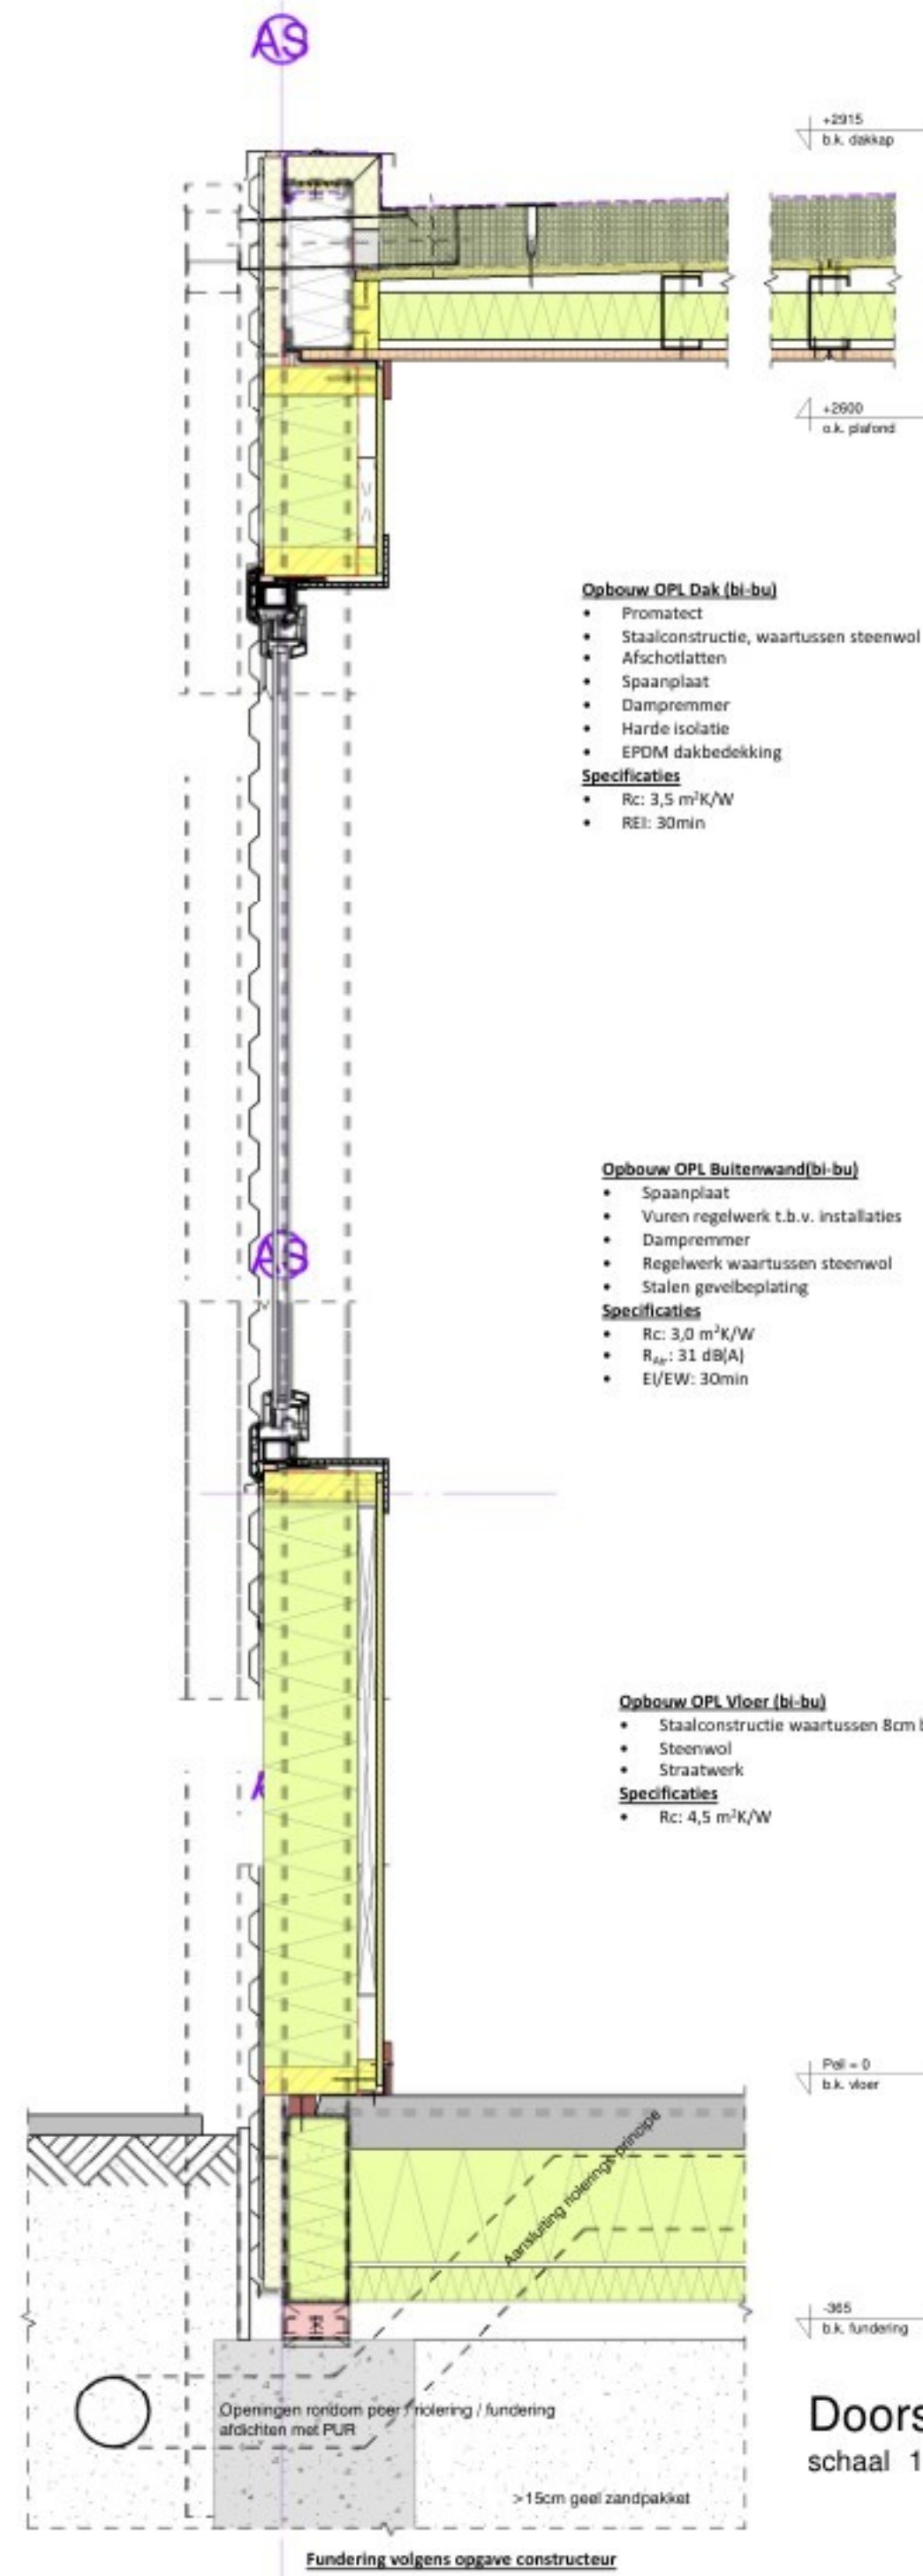

Doorsnede buitengevel
schaal 1 : 10

renvooi OPL volgens artikel 4.8 (tijdelijk bouwwerk) Besluit Bouwwerken Leefomgeving	
gevels	stalen horizontale lamellenplaat in de kleur geelgrijs RAL 7034
ramen en kozijnen	kunststof, kleur antraciet RAL 7016
deurkozijnen	kunststof, kleur antraciet RAL 7016
buitendeuren	kunststof, kleur antraciet RAL 7016
dakbedekking	EPDM-dakbedekking, kleur zwart, volgens NEN 6063
dak	RC-waarde 3,5 m² K/W
gevel	RC-waarde 3,0 m² K/W
vloer	RC-waarde 4,5 m² K/W
beglazing	U-waarde 1,4 W/m² K
geluidsisolatie buitenwand	Rw = 34 dB
geluidsisolatie binnenwand	Rw,lab = 41 dB
bescherming tegen geluid van buiten	volgens artikel 4.105
verwarming	volgens NEN-EN 12831/A11
elektra	volgens NEN 1010
water	volgens NEN 1006
glas	eenzijdig tweezijdig glas onder 850mm b.k. vloer wordt volgens NEN 3596 uitgevoerd in veiligheidsglas
bouwconstructies	volgens NEN-EN 1990 serie
bescherming tegen ratten en muizen	volgens artikel 3.79
riolering	volgens NEN 3215
hoofddraagconstructie	brandwerendheid ≥ 30 minuten
dakconstructie / verdiepingsvloer	brandwerendheid ≥ 30 minuten
brandcompartimentering	WBDBO volgens artikel 4.55
beperking van van brand en rook	volgens artikel 4.63
vluchtroutes	volgens artikel 4.72 en 4.82
schachten/ontbrandbaar materiaal	volgens NEN-EN 13501-1
afvoerkanalen	volgens NEN 6062
ontruimingsinstallatie	volgens NEN 2575
brandmeldinstallatie	volgens NEN 2535
brandslanghaspel	volgens artikel 4.220
vluchtrouteaanduiding	volgens artikel 3.120
noodverlichting	volgens artikel 4.195
tekst "nooddeur vrijhouden"	volgens NEN 3011
zelfsluitende deur	zelfsluitende deur, 30minuten brandwerend
PA	Sluitwerk deuren overeenkomstig artikel 6.21 Besluit Bouwwerken leefomgeving
P	deur te openen met duwbalk indien meer dan 100 personen aangewezen zijn op de deur
WBDBO	WBDBO van 30 minuten
vluchtroute	vluchtroute

overige gebruiksfunctie	17,1 m²	gebruiksoppervlakte	17,1 m²
opp		bruto vloeroppervlakte	19,8 m²
		bruto inhoud	51,6 m³

00_Ruimtebenaming en gebruiksfunctie					
Nummer	Naam	Oppervlakte	Gebruiksfunctie	Ruimtesoort	Aantal pers.
V02-AA.10	Wasruimte	17,1 m²	Overige gebruiksfunctie - anders	Sanitaire ruimte	Pel (bg)

00_Ruimte Overzicht Totalen	
Oppervlakte	Ruimtesoort

Sanitaire ruimte	17,1 m² Overige gebruiksfunctie - anders	Sanitaire ruimte
	17,1 m²	
	17,1 m²	

A

21-02-2025

Gevel in de kleur geelgrijs RAL 7034

opdrachtgever

COA

projectadres

Pastorsmast
5673 TD Nuenen

tekeningnummer

Q24-00315-D-BV-001

revisie

A

datum

17-01-2025

benaming

Wasruimte (2x uitvoeren)

fase

BV

schaal

OPL

maat

2600 mm

format

maten in mm. A1

DEMEEUW

TOEKOMSTBOUWERS

Industrieweg 8
Postbus 18
5688 ZG Oirschot
+31 (0)499 572 024
www.demeeuw.com