



Begane grond
Bestaand

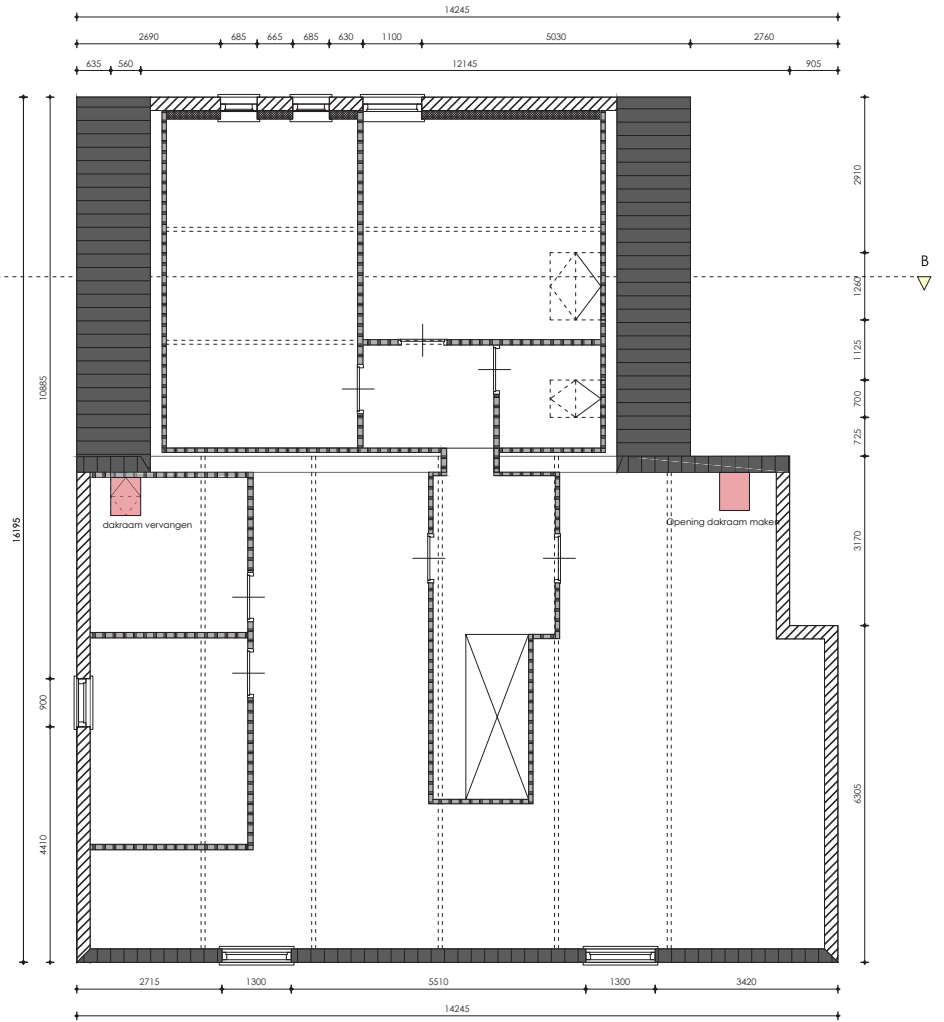


Verdieping
Bestaand

 ROBIN VAN DEN DUNGEN GRONOVIOUS	project Verbouw Dorpsstraat Scherpenzeel		tekeningnummer OV-10	
	locatie Dorpsstraat Scherpenzeel		status Omgevingsvergunning datum 22-11-2022	
RvdDG B.V. Gildestraat 13 6883 DB Velp	085 732 58 54 info@rvddg.nl www.rvddg.nl	onderwerp Plattegronden Bestaand schaal 1:100 formaat A3	gewijzigd a. WIJZ-A d. WIJZ-D b. WIJZ-B e. WIJZ-E c. WIJZ-C f. WIJZ-F	

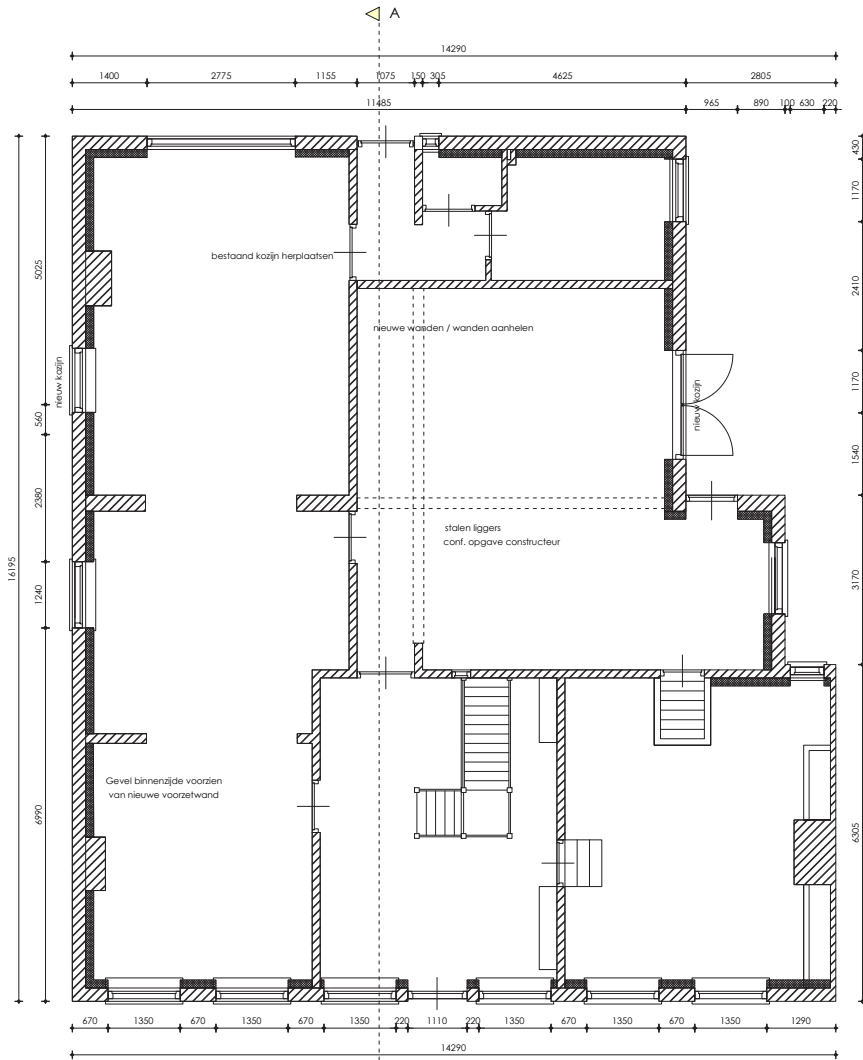

Begane grond
Nieuw

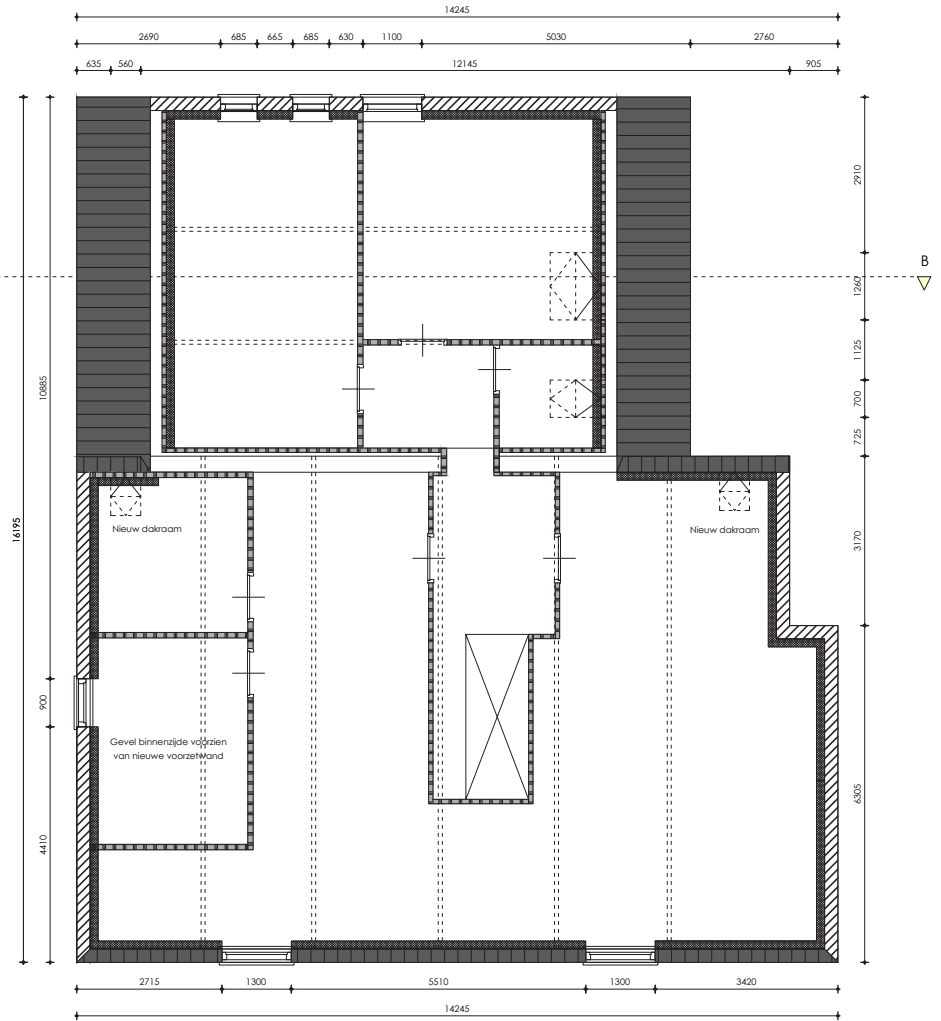


Verdieping
Nieuw

 <p>ROBIN VAN DEN DUNGEN GRONOVIOUS</p>	<p>project Verbouw Dorpsstraat Scherpenzeel</p>		<p>tekeningnummer OV-11</p>		
	<p>locatie Dorpsstraat Scherpenzeel</p>		<p>status Omgevingsvergunning</p>		
<p>onderwerp Plattegronden Nieuw</p>		<p>schaal 1:100</p>		<p>gewijzigd a. WIJZ-A d. WIJZ-D b. WIJZ-B e. WIJZ-E c. WIJZ-C f. WIJZ-F</p>	
<p>RvdDG B.V. Gildestraat 13 6883 DB Velp</p>		<p>085 732 58 54 info@rvddg.nl www.rvddg.nl</p>		<p>datum 22-11-2022</p>	



Voorgevel ongewijzigd

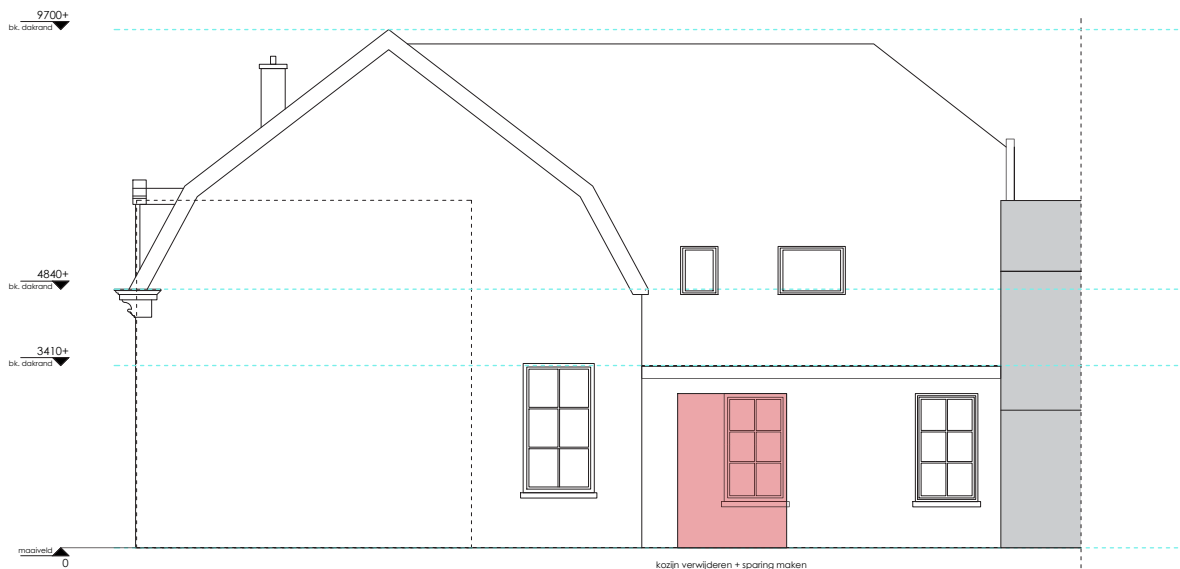


Linker gevel bestaand

	project Verbouw Dorpsstraat Scherpenzeel		tekeningnummer OV-20		
	locatie Dorpsstraat Scherpenzeel		status Omgevingsvergunning		
onderwerp Gevels bestaand Voor- en rechterzijgevel		schaal 1:100		gewijzigd a. WIJZ-A d. WIJZ-D b. WIJZ-B e. WIJZ-E c. WIJZ-C f. WIJZ-F	
RvdDG B.V. Gildestraat 13 6883 DB Velp		085 732 58 54 info@rvddg.nl www.rvddg.nl		formaat A3	



Achtergevel bestaand

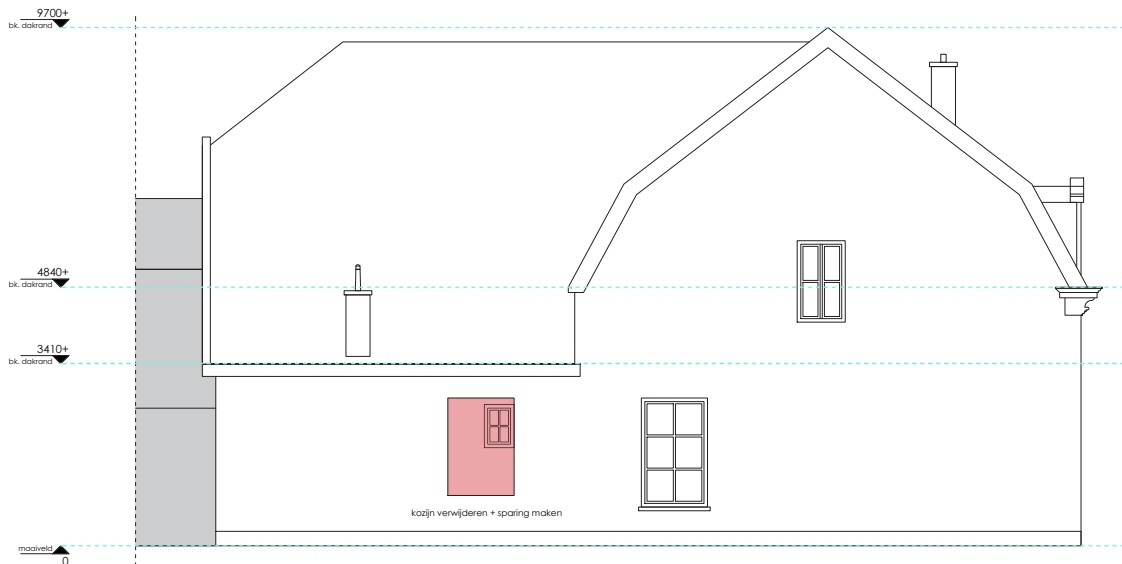


Rechter gevel bestaand

	project Verbouw Dorpsstraat Scherpenzeel		tekeningnummer OV-21		
	locatie Dorpsstraat Scherpenzeel		status Omgevingsvergunning datum 22-11-2022		
RvdDG B.V. Gildestraat 13 6883 DB Velp	085 732 58 54 info@rvddg.nl www.rvddg.nl	onderwerp Gevels bestaand Achter- en linkerzijgevel	schaal 1:100	formaat A3	gewijzigd a. WIJZ-A d. WIJZ-D b. WIJZ-B e. WIJZ-E c. WIJZ-C f. WIJZ-F




Voorgevel ongewijzigd

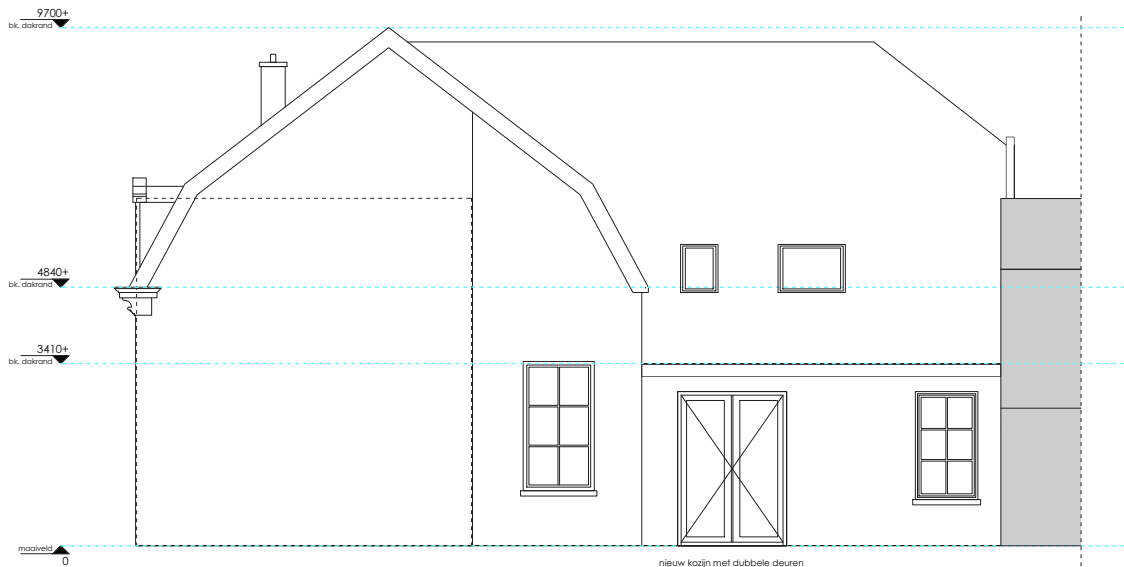

Linker gevel nieuw

	project Verbouw Dorpsstraat Scherpenzeel		tekeningnummer OV-22	
	locatie Dorpsstraat Scherpenzeel		status Omgevingsvergunning	
datum 22-11-2022		onderwerp Voor- en rechterzijgevel	Gevels 1:100	formaat A3
RvdDG B.V. Gildestraat 13 6883 DB Velp	085 732 58 54 info@rvddg.nl www.rvddg.nl	a. WIJZ-A b. WIJZ-B c. WIJZ-C	d. WIJZ-D e. WIJZ-E f. WIJZ-F	


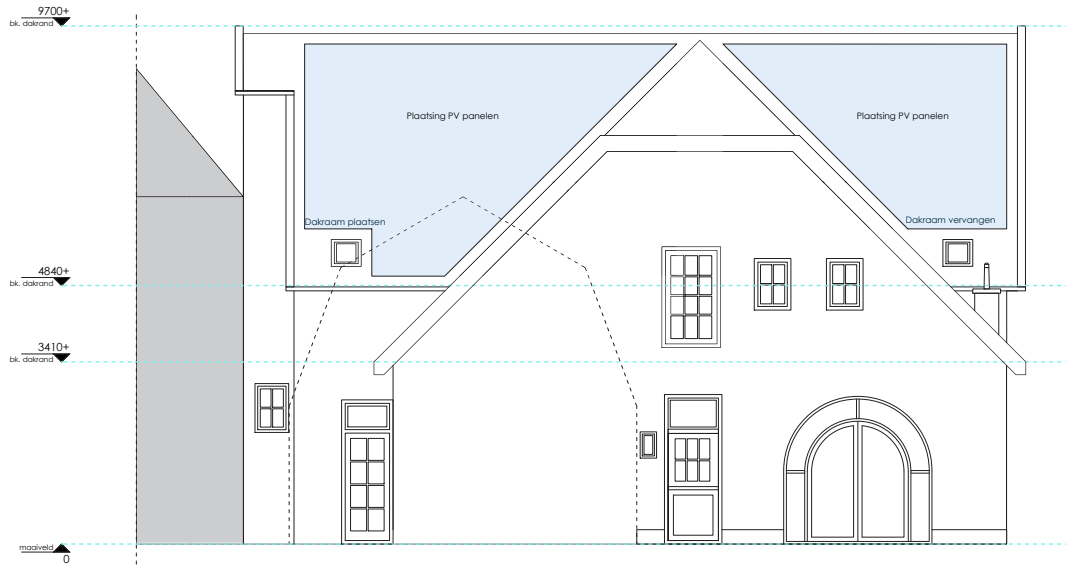


Achtergevel nieuw





Rechter gevel nieuw

	project Verbouw Dorpsstraat Scherpenzeel		tekeningnummer OV-23		
	locatie Dorpsstraat Scherpenzeel		status Omgevingsvergunning		
onderwerp Achter- en linkerzijgevel		Gevels 1:100		gewijzigd a. WIJZ-A d. WIJZ-D b. WIJZ-B e. WIJZ-E c. WIJZ-C f. WIJZ-F	
RvdDG B.V. Gildestraat 13 6883 DB Velp		085 732 58 54 info@rvddg.nl www.rvddg.nl		datum 22-11-2022	

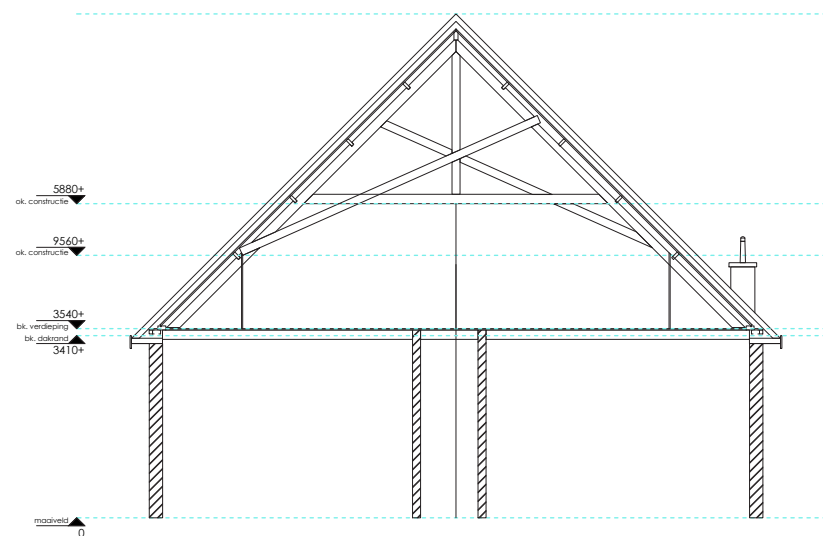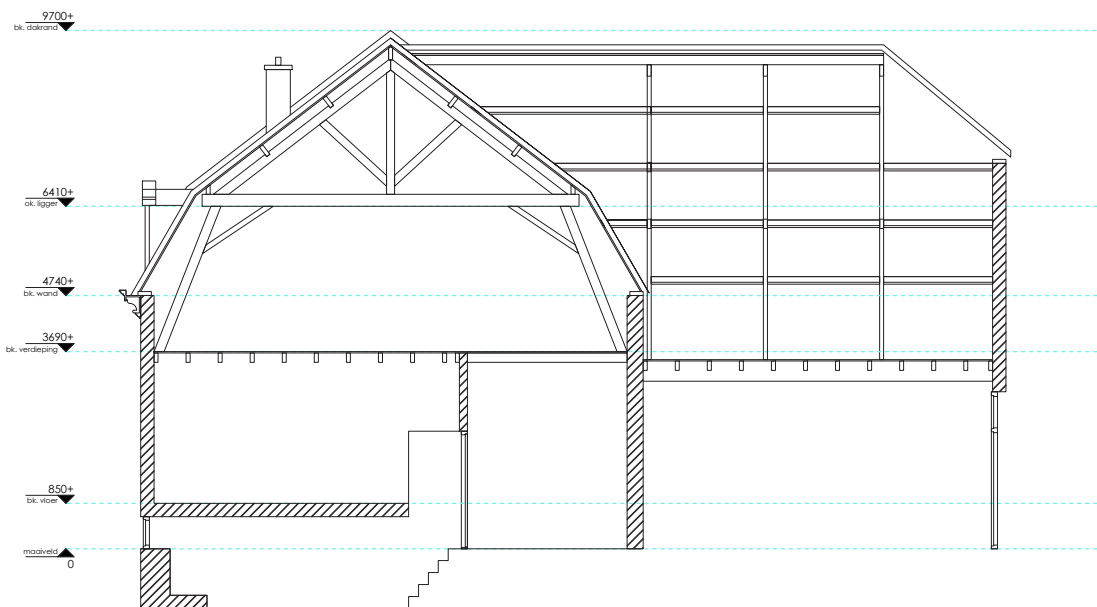

 <p>ROBIN VAN DEN DUNGEN GRONOVIOUS</p>	<p>project Verbouw Dorpsstraat Scherpenzeel</p>	<p>tekeningnummer OV-30</p>
	<p>locatie Dorpsstraat Scherpenzeel</p>	<p>status Omgevingsvergunning</p>
<p>RvdDG B.V. Gildestraat 13 6883 DB Velp</p>	<p>085 732 58 54 info@rvddg.nl www.rvddg.nl</p>	<p>onderwerp Bestaand Doorsnede A en B</p>
<p>schaal 1:100</p>	<p>formaat A3</p>	<p>gewijzigd a. WIJZ-A d. WIJZ-D b. WIJZ-B e. WIJZ-E c. WIJZ-C f. WIJZ-F</p>

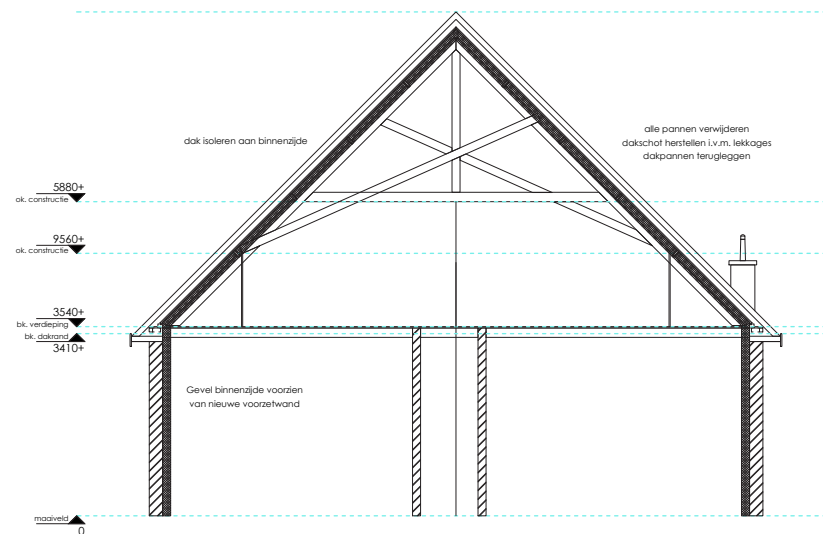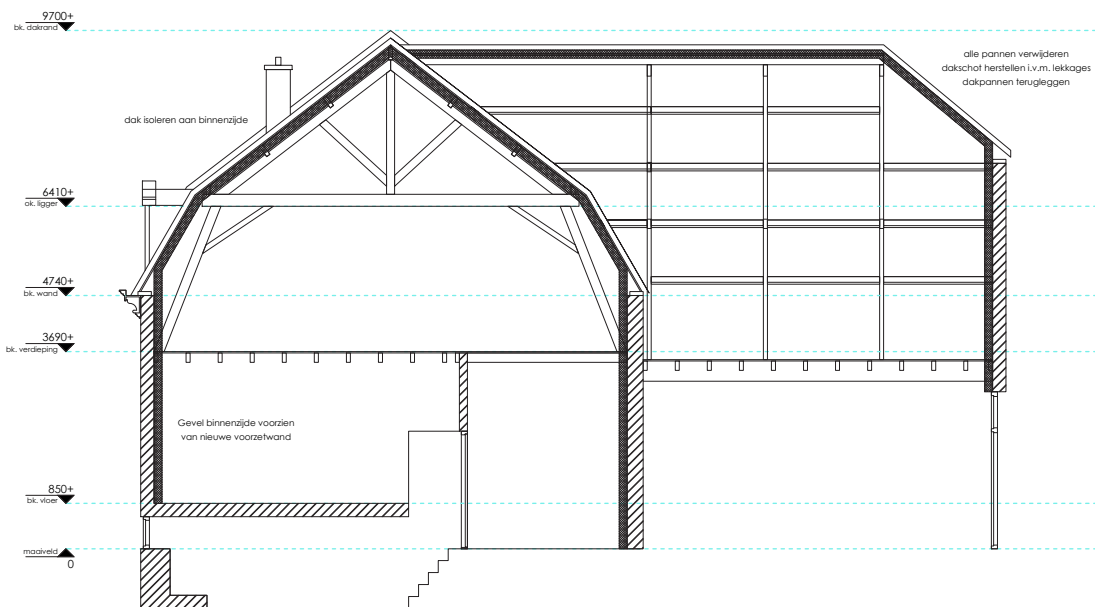

ROBIN VAN DEN DUNGEN
GRONOVIVUS

project
Verbouw Dorpsstraat Scherpenzeel

locatie
Dorpsstraat
Scherpenzeel

tekeningnummer
status
datum

OV-31
Omgevingsvergunning
22-11-2022

RvdDG B.V.
Gildestraat 13
6883 DB Velp

085 732 58 54
info@rvddg.nl
www.rvddg.nl

onderwerp
schaal
formaat

Nieuw
Doorsnede A en B
1:100
A3

gewijzigd
a. WIJZ-A d. WIJZ-D
b. WIJZ-B e. WIJZ-E
c. WIJZ-C f. WIJZ-F