




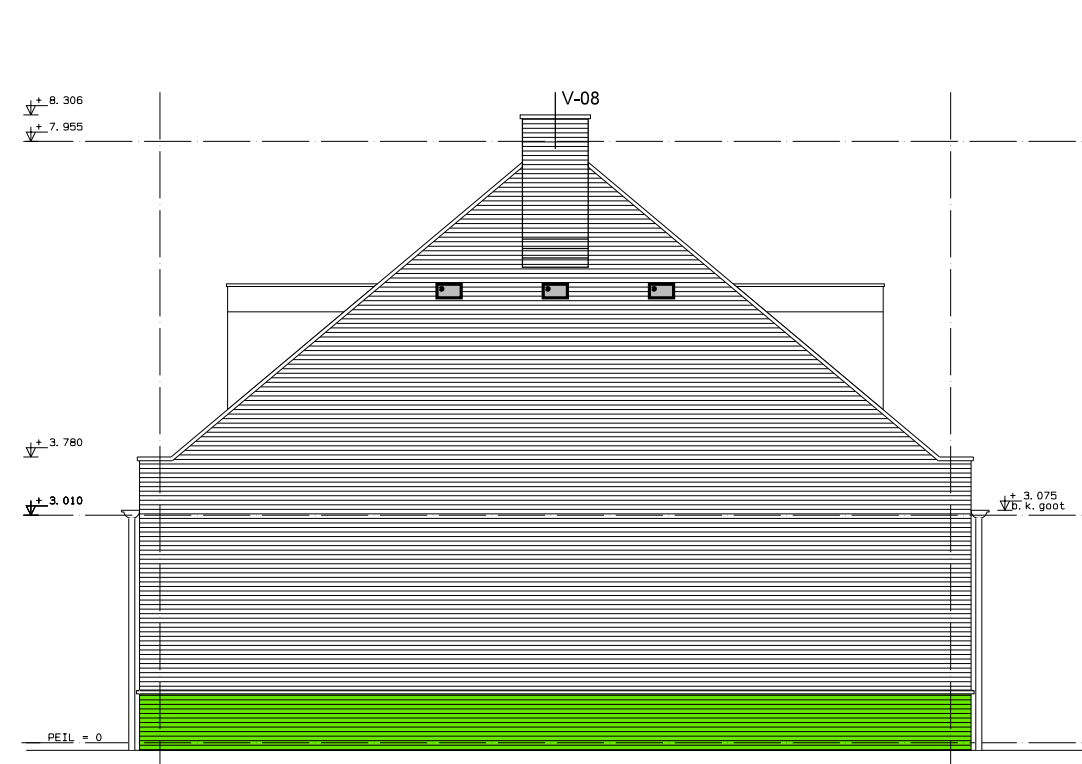


Linkerzijgevel

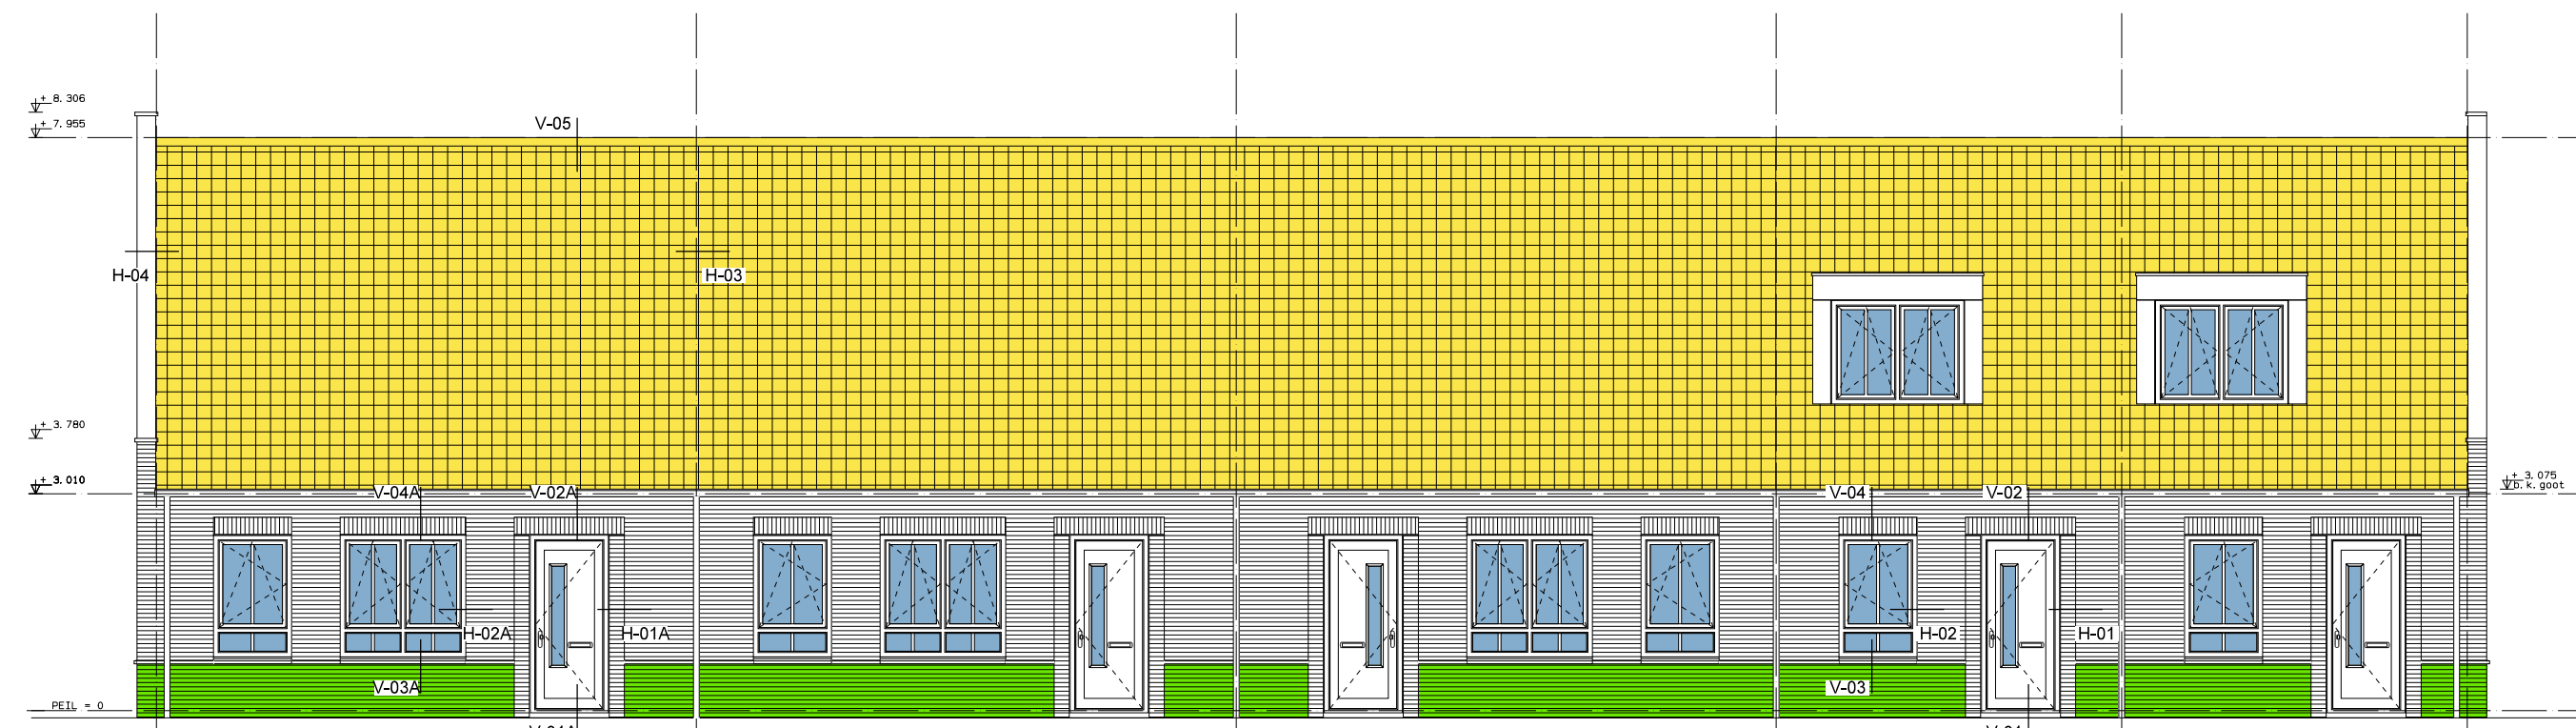


Voorgevel

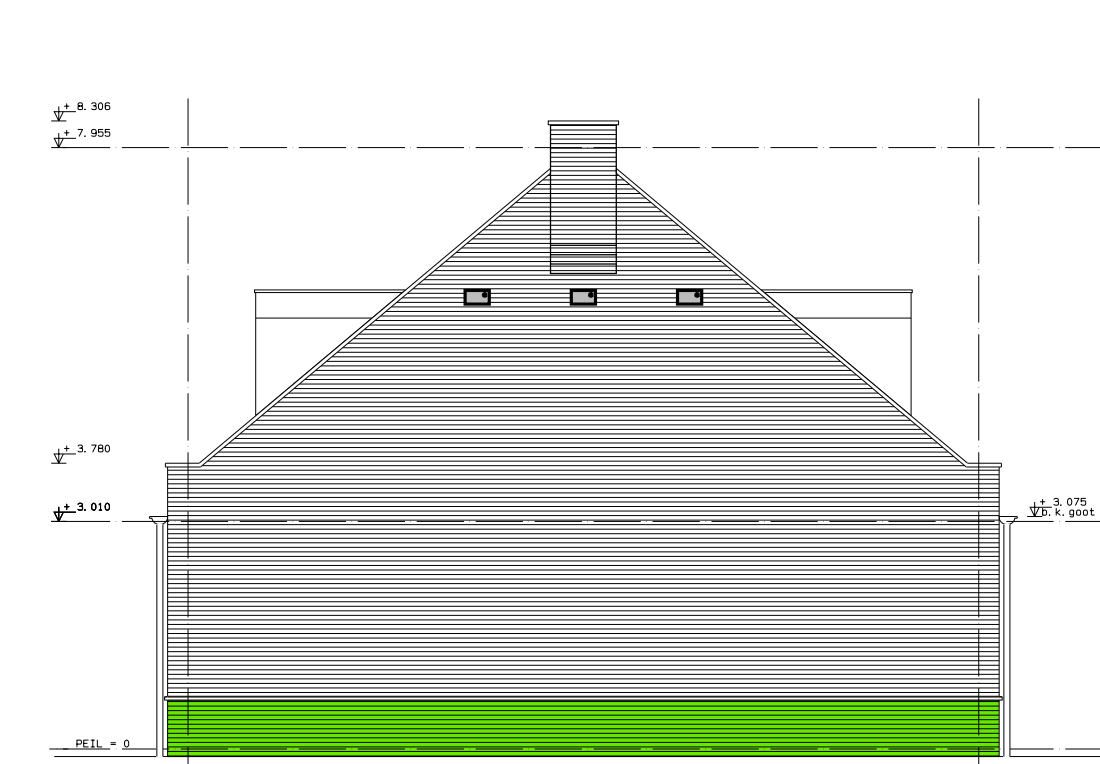


Rechterzijgevel

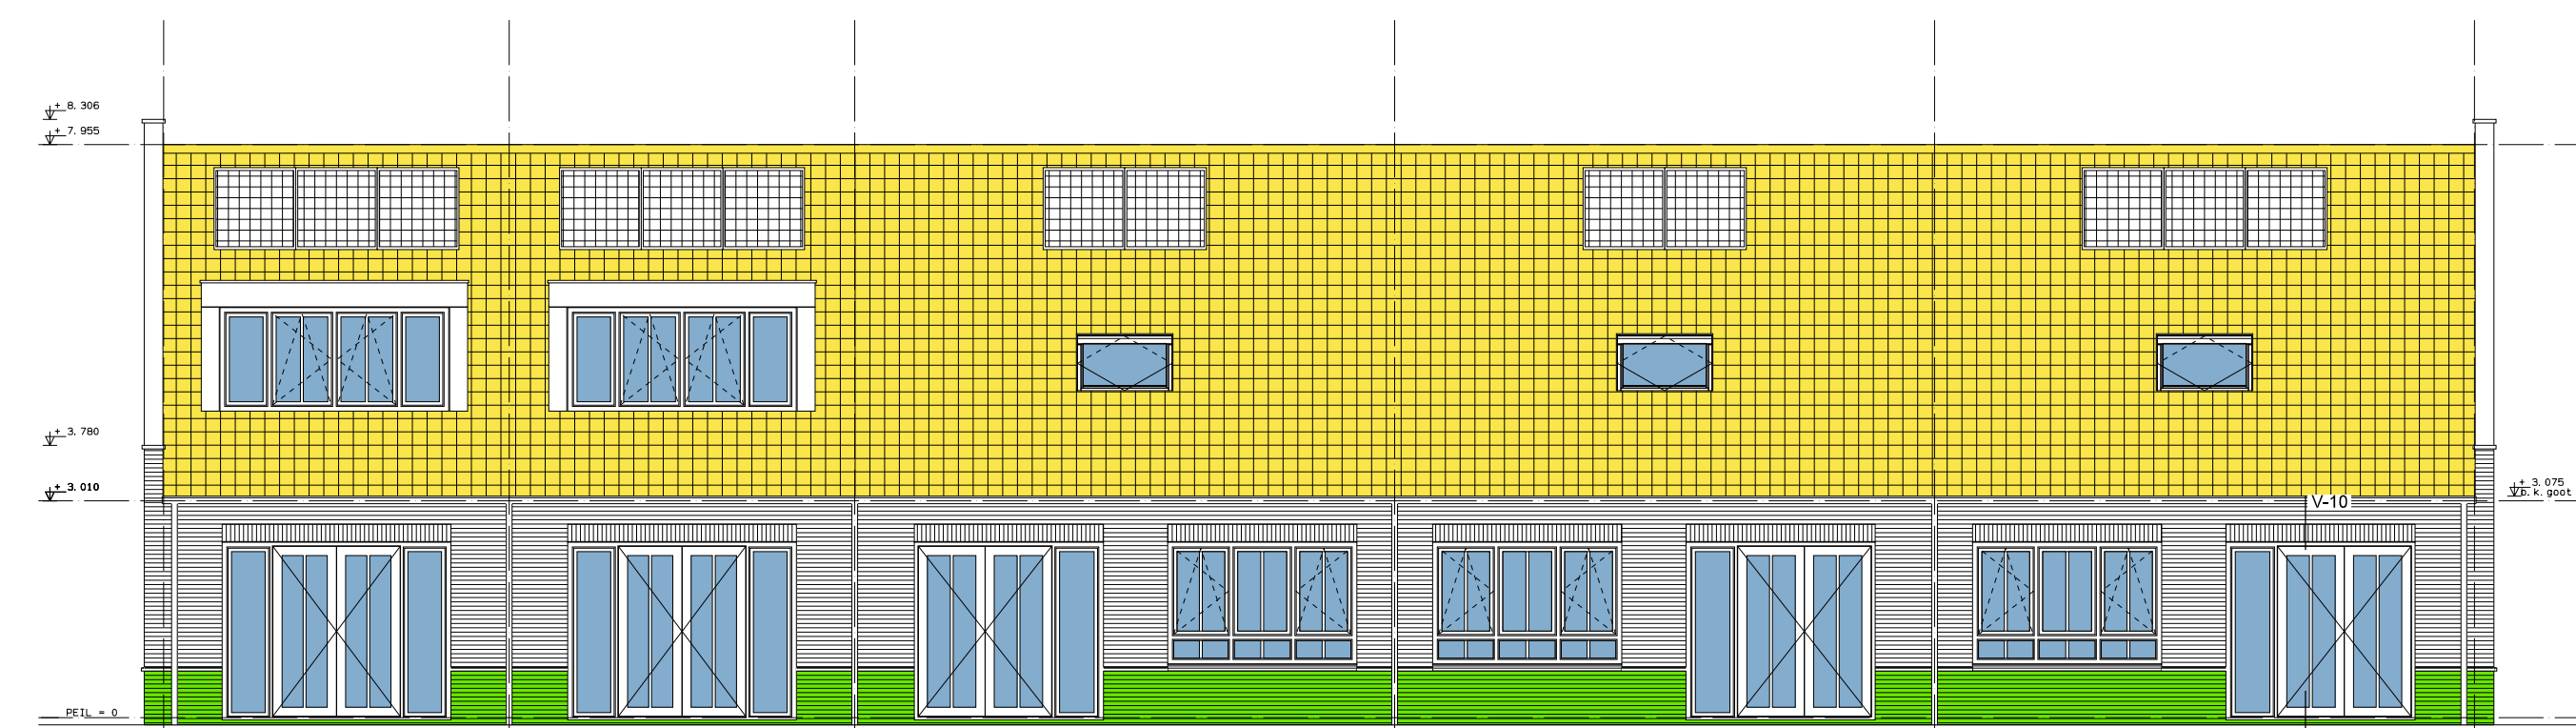


Achtergevel

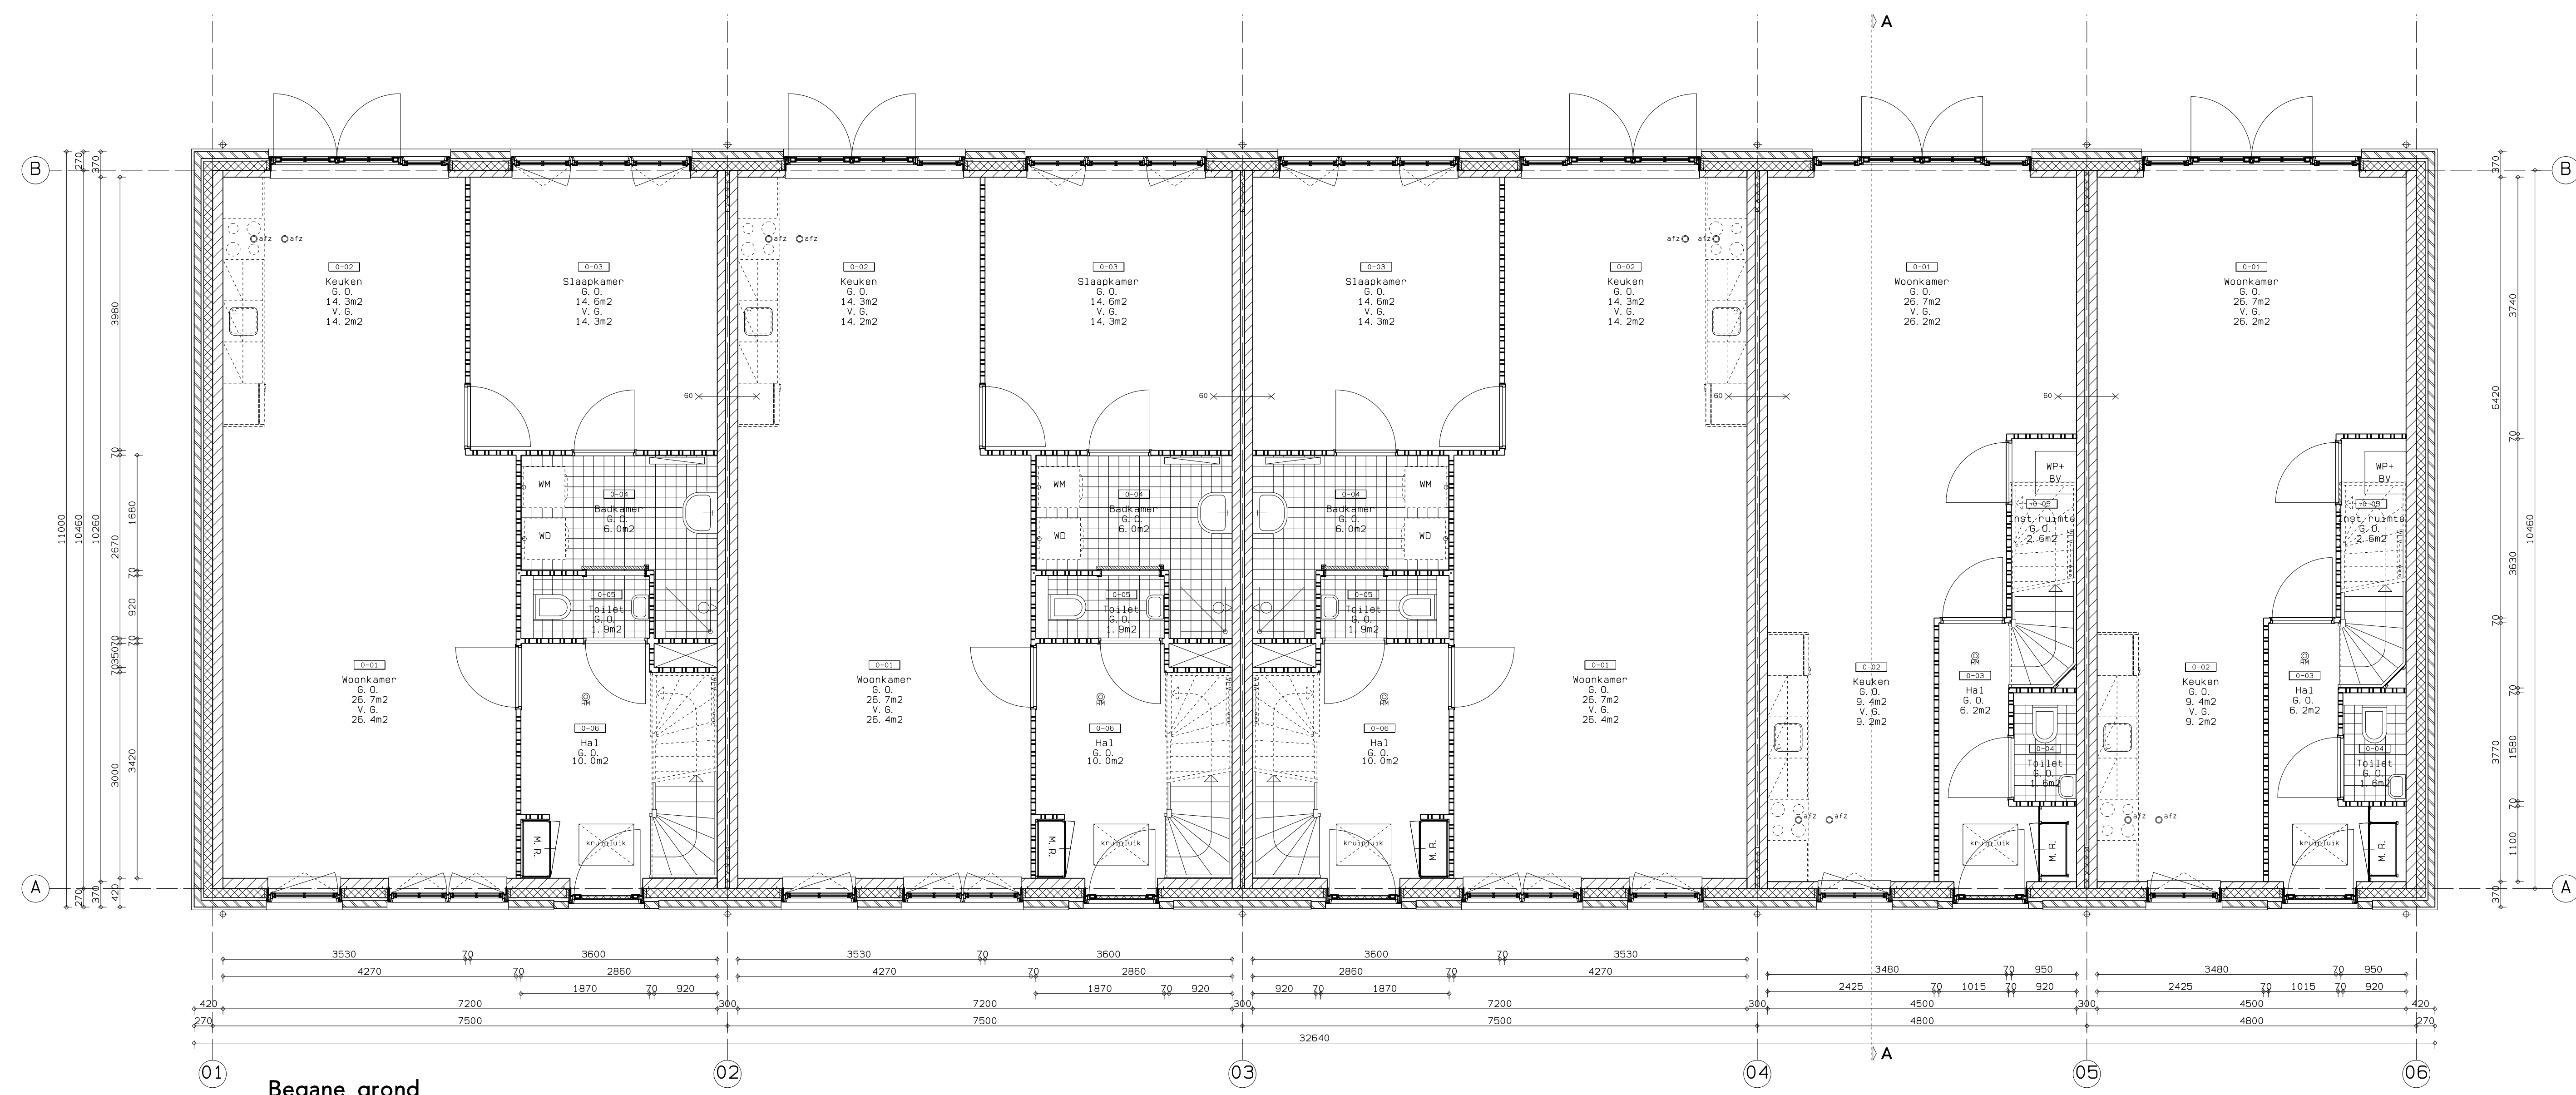


Begane grond

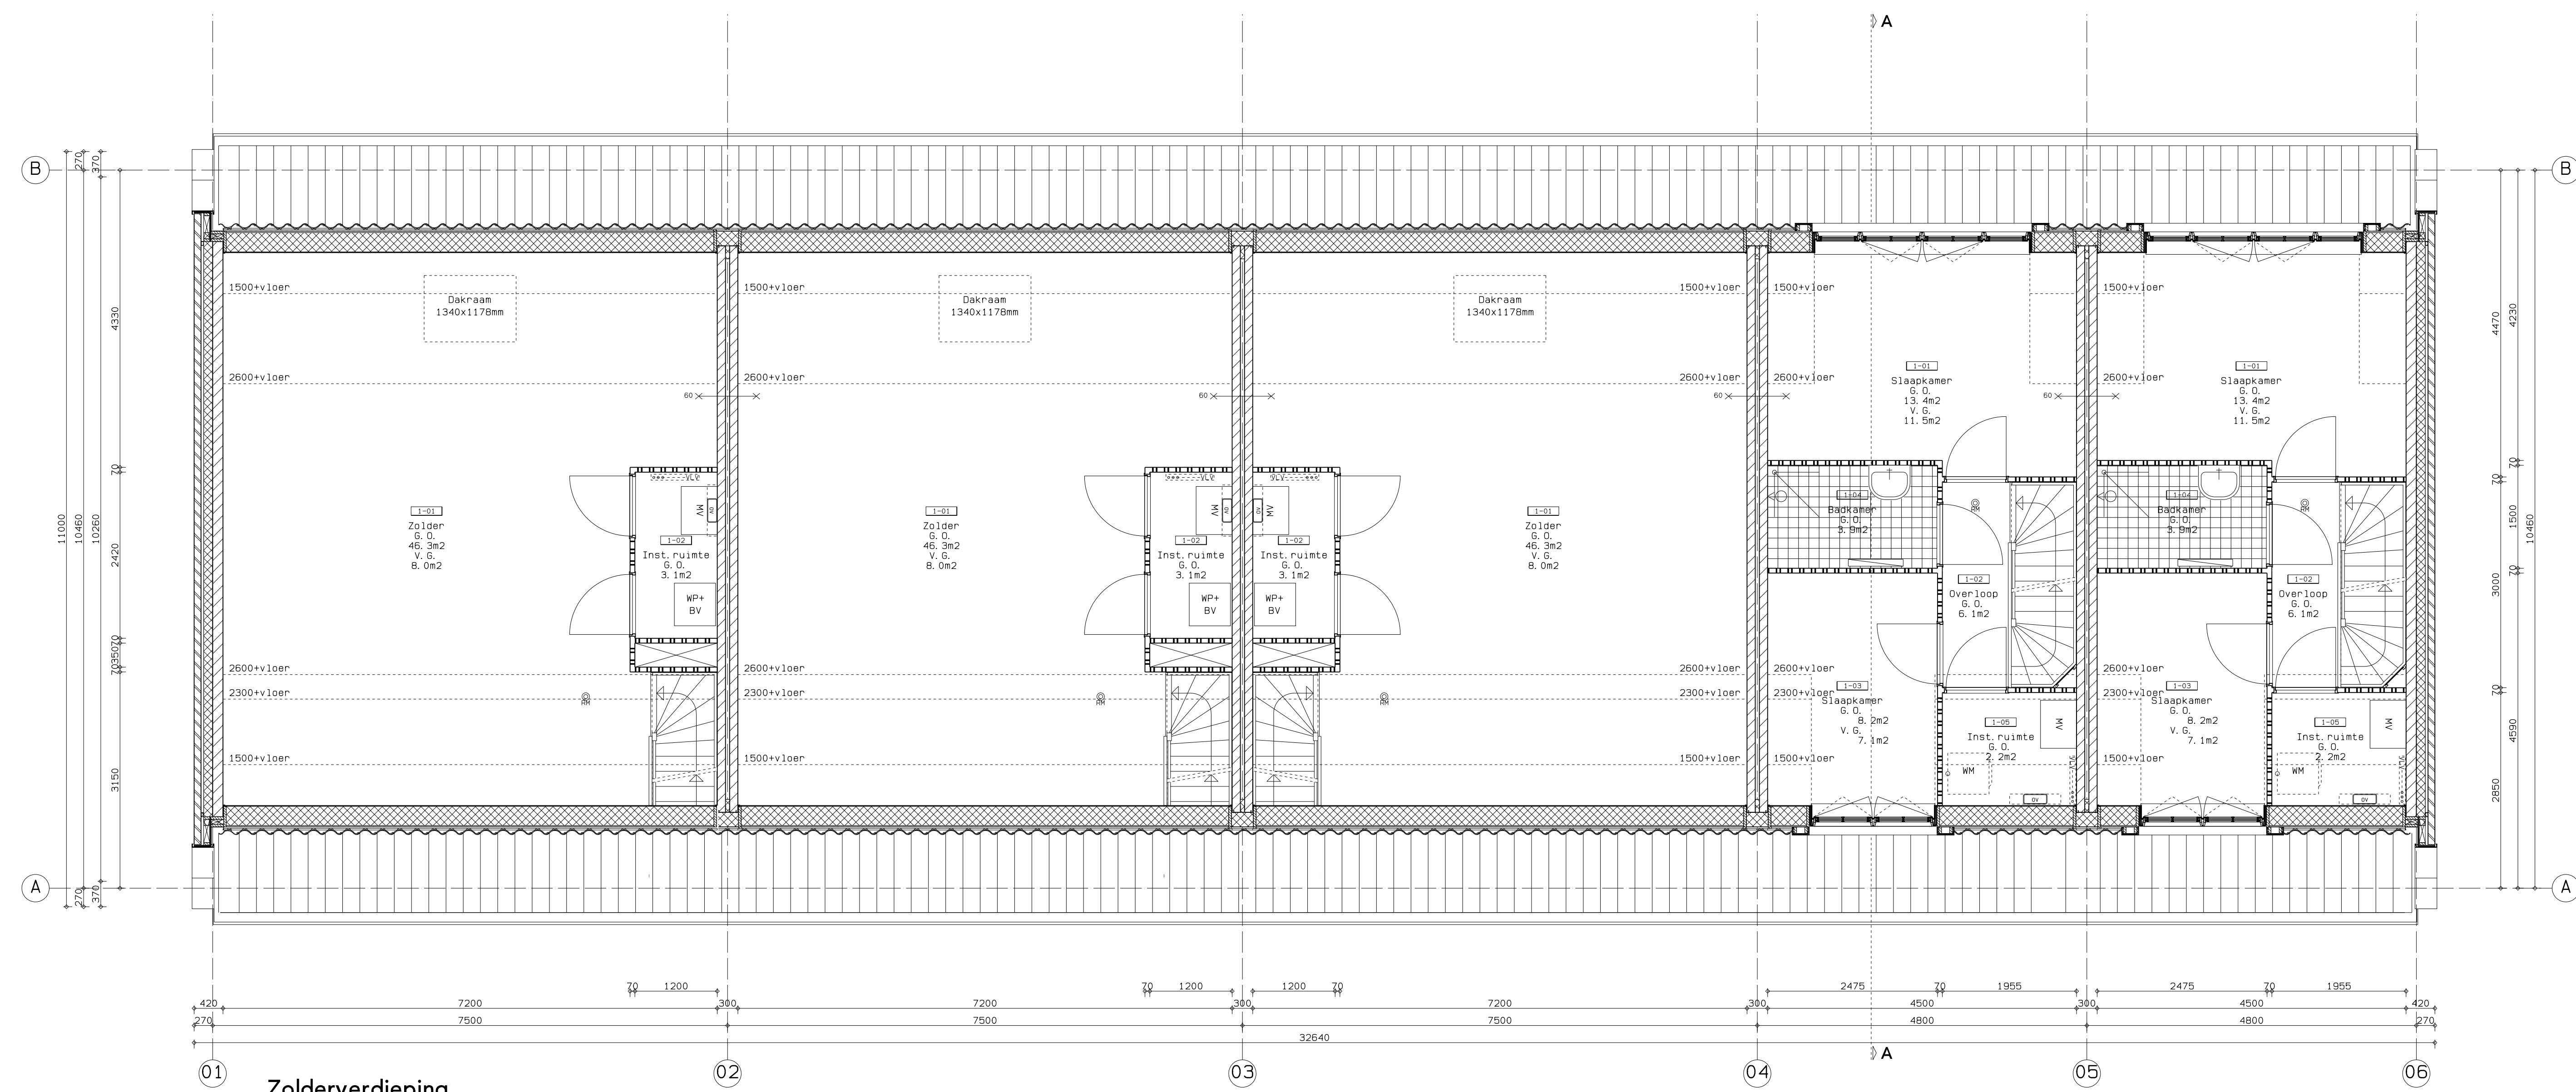

Zolderverdieping

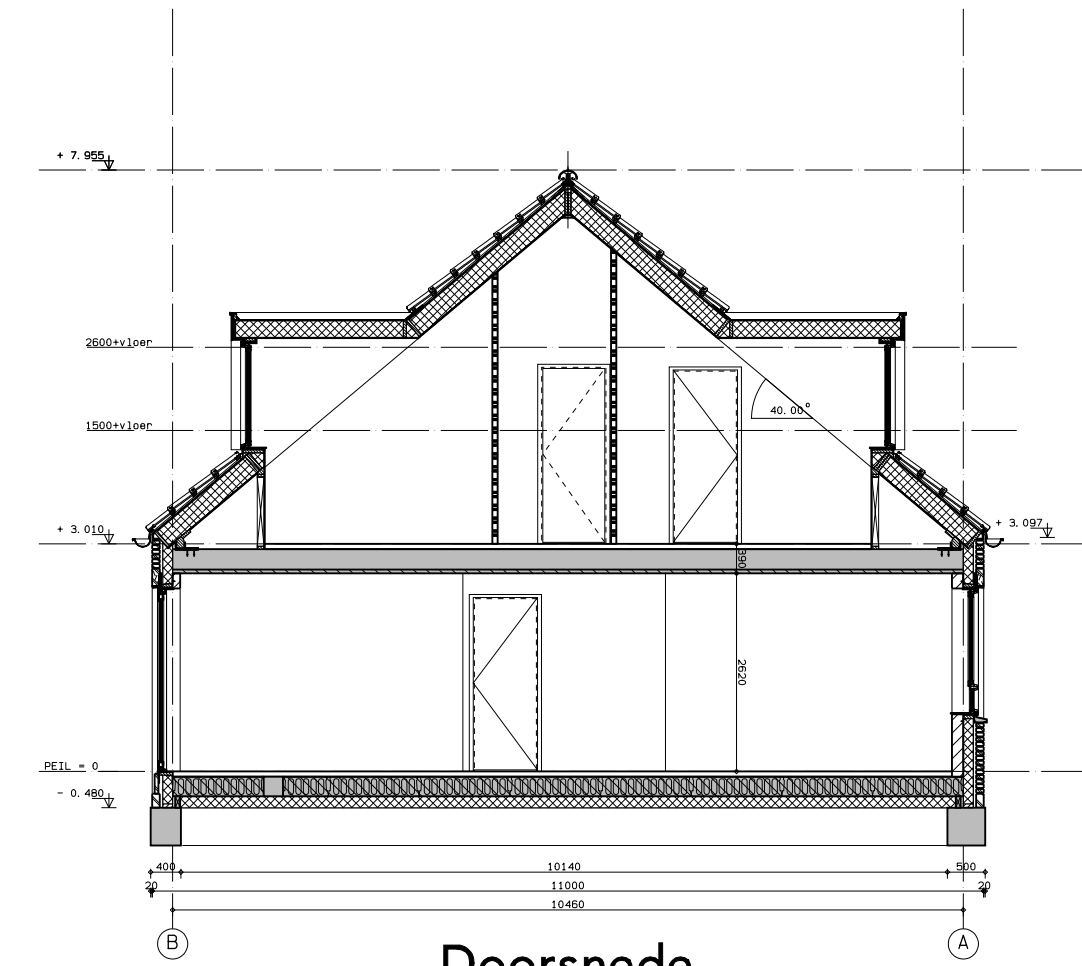

Doorsnede

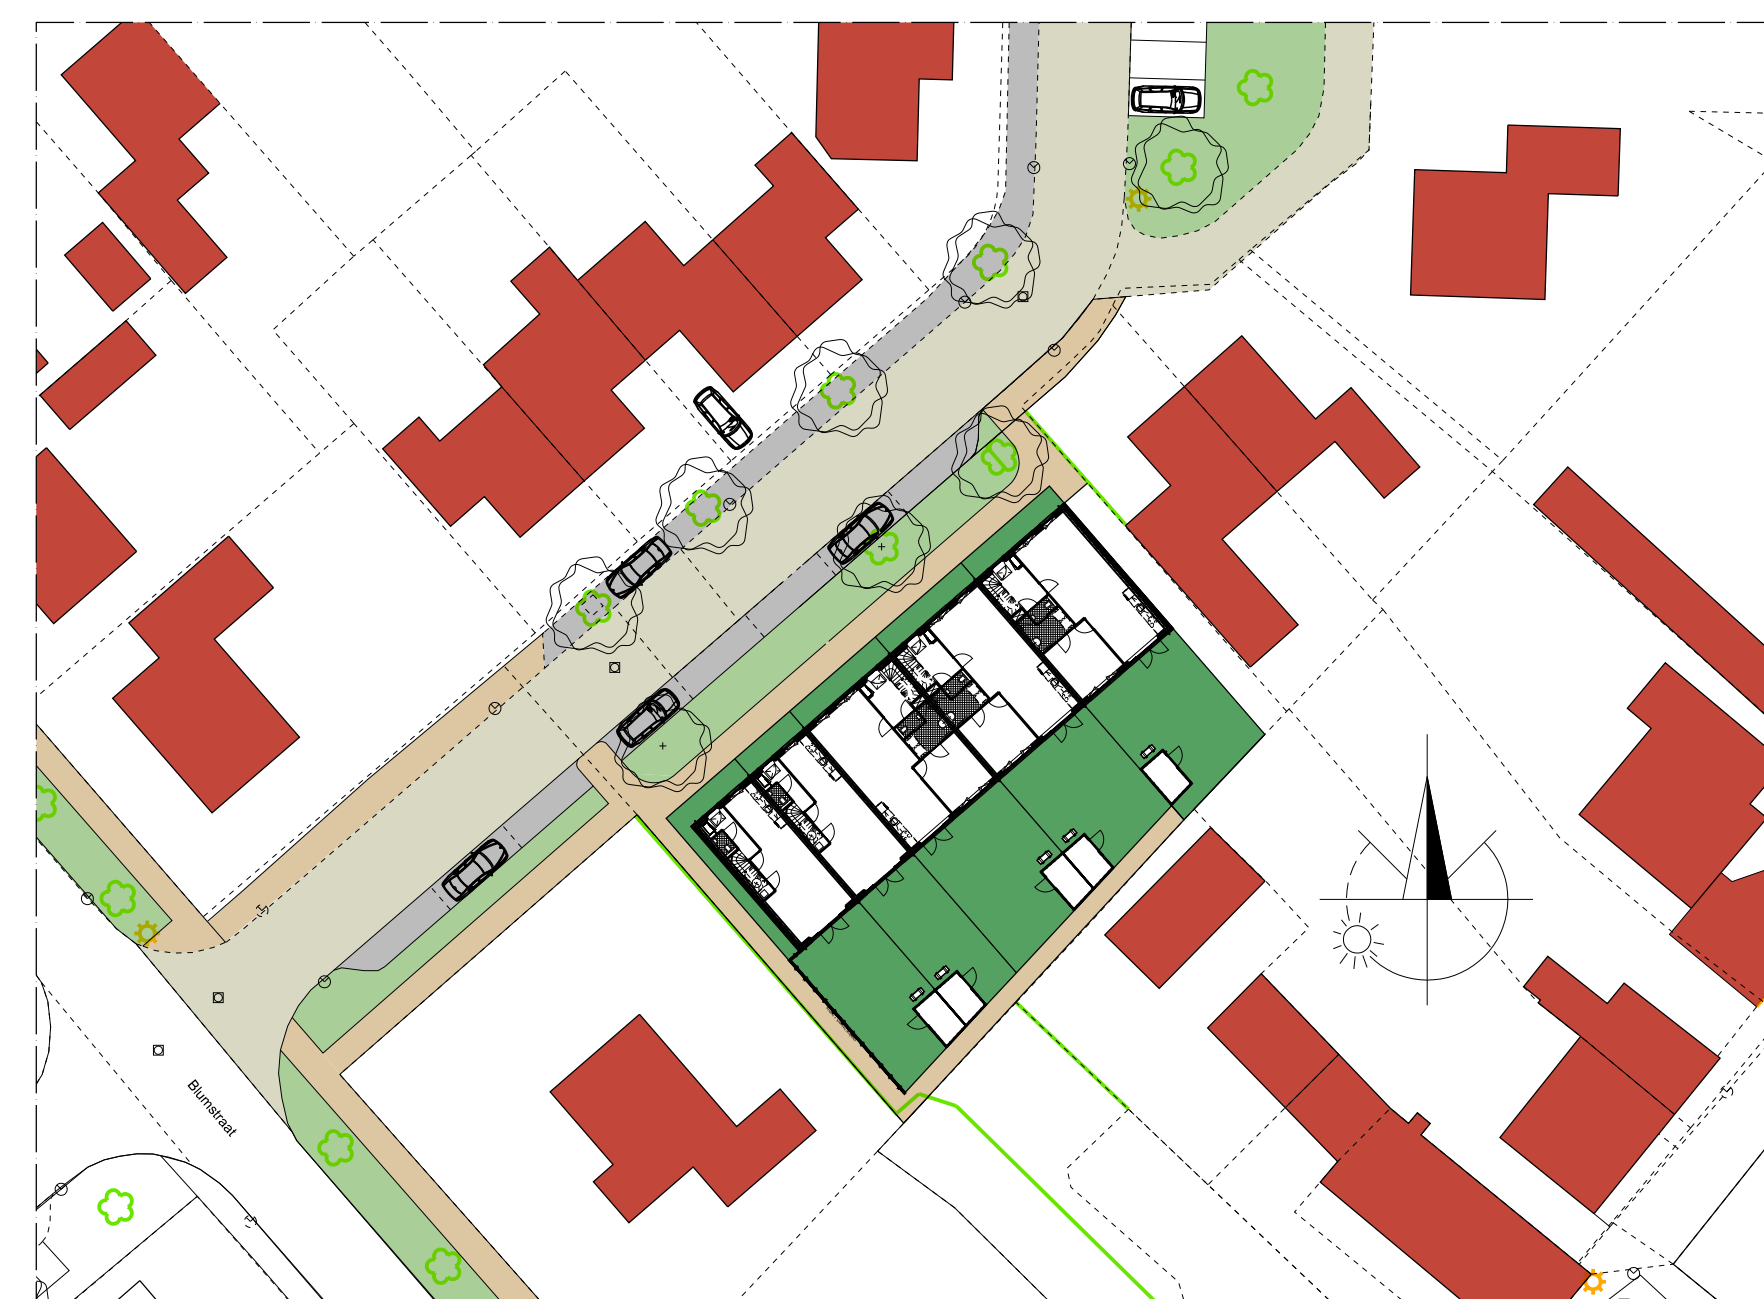

Situatie schaal 1:500

Algemeen

plattegronden en doorsneden

- = gevelsteen
- = isolatie
- = binnenwand
- = kalkzandsteenwand
- = glas
- = radiator afmetingen indicatief
- H.W.A. = heeswaterafvoer
- N.R. = meterruimte
- R.M. = niet ioniserende rookmelder volgens NEN 2505
- W.M. = wasmachine
- W.D. = waardropper
- V.V. = afzuig ventilatie verticaal
- PV = opbouw PV-panelen
- W.R. = warmte terug win unit
- W.P. = warmtepomp
- W.P.B. = bollevent warmtepomp
- V.V. = verdeler vloerverwarming

Het volgens NEN 5077 bepaalde karakteristieke lucht-geluidsniveaueverschil voor de geluidsverdracht van een besloten ruimte naar een verblijfsgebied van een aangrenzende gebruiksfunctie op een ander perceel is niet kleiner dan 52dB

Het volgens NEN 5077 bepaalde gewogen contact-geluidsniveau voor de geluids-overdracht van een besloten ruimte naar een verblijfsgebied van een aangrenzende gebruiksfunctie op een ander perceel is niet groter dan in de tabel 3.15 (bouwbesluit) aangegeven waarde

Het volgens NEN 5077 bepaalde karakteristieke lucht-geluidsniveaueverschil voor de geluidsverdracht van een verblijfsruimte naar een andere verblijfsruimte van dezelfde woonfunctie is niet groter dan 70dB

Het volgens NEN 5077 bepaalde gewogen contact-geluidsniveau voor de geluids-overdracht van een verblijfsruimte naar een andere verblijfsruimte van dezelfde woonfunctie is niet groter dan 70dB

Deuren, ramen en kozijnen die bereikbaar zijn voor inbraak NEN 5087 voldoen aan de volgens NEN 5096 bepaalde braakwerendheid weerstandklasse 2

Deuren van alle verblijfsruimten tolt en badkamer voldoen aan het bouwbesluit. En hebben een vrije doorgang > 0,85 x 2,3m.

De trap naar de zolder verdieping heeft een optrap van 188cm en een aantrede van 220cm

Alle hekwerken zijn gesloten hekwerken in vuurhouten frame met multiple-expansie als vulling tot 100cm boven vloerplaat

De wanden van de natte cellen voldoen aan NEN 2778 wateropname is niet groter dan 0,01KG/m2.51/21 en op geen enkele plaats groter dan 0,2KG/m2.51/22

Er zijn geen openingen aanwezig in de uitwendige scheidsconstructie die breder zijn dan 10mm lvn met binnendringen van ratten en muizen.

Electra in woningen volgens NEN 1010

Ventilatie van de meterkastruimte geschiedt door middel van natuurlijke ventilatie

Watervoorzieningen in woningen volgens NEN 1006

Afvoer van huishoudelijk afvalwater, een lucht- en waterdichtheid en een uitwendig en capactiteit van de aansluitingsleiding voldoen aan NEN 3215

project	11 woningen Aagtekerke Gemeente Veere	projector.	3551
opdrachtgever	M3 Project Ontwikkeling	fase	Definitief ontwerp
onderdeel	5 woningen speeltuinlocatie	status	Ter beoordeling
tekening	Begane Grond, Zolderverdieping Doorsnede, Gevelaanzichten	tekeningnr.	1005
		schaal	150/100
		afmeting	A0 (84x1189)
		getekend	HH
		D	○
		C	○
		B	○
		A	○
		datum	29-04-2025
			24-04-2025
			02-04-2025
			24-03-2025

m3 architecten
Generaal Berenschotlaan 211-213 2283 JM Rijswijk
Telefoon: 070-3944349