

woning




voorgevel




rechter zijgevel



linker zijgevel

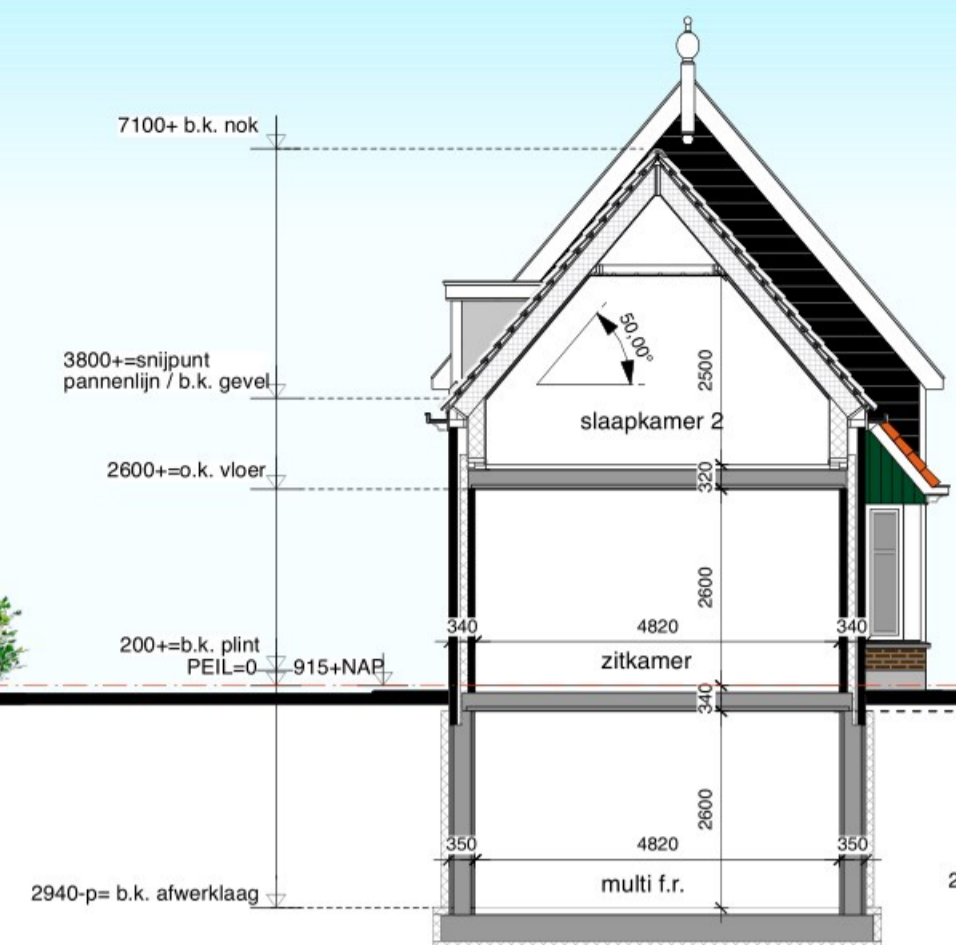

doorsnede A-A

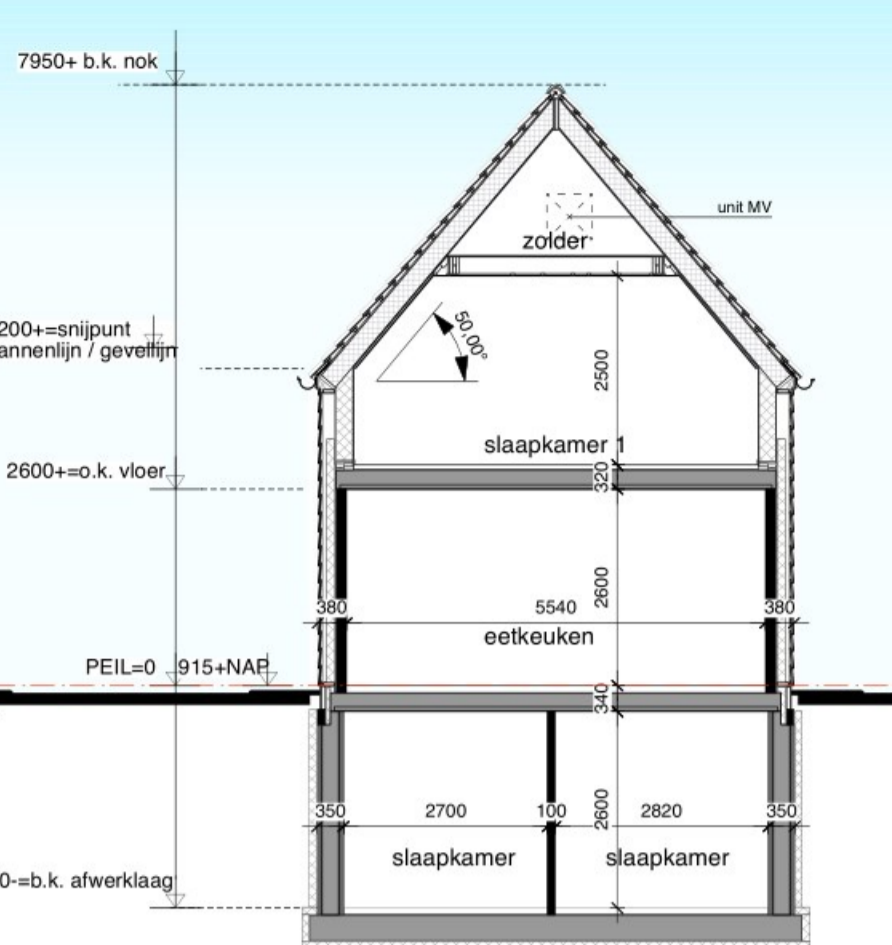

doorsnede B-B



achter gevel



achter gevel




linker zijgevel

- TEGELWERK SANITAIRA RUIMTEN TOT PLAFOND**
- KOZIJNEN, RAMEN EN DEUREN VOLDOEN AAN WEERSTANDSKLASSE II**
- DETAILERING TRAP:**  
Maatvoering volgens bouwbesluit 2012 (juli) te weten:  
- Vrije hoogte boven de trap > 1900 mm  
- Aanritste > 130 mm  
- Optrede < 188 mm  
- Breedte tussen trapafscheidings > 700 mm
- DEFINITIEF LEIDINGVERLOOP RIOLERING EN MECHANISCHE VENTILATIE DOOR INSTALLATEUR TE BEPALEN**


- METSELWERK:**  
li spouwmuur = +4 dB  
geluidswering = 46 dB(A)
- BEGANEGRONDVLOER:** bekistingplaatvloer d=240 mm
- ZOLDERVLOER:** prefab houten balklaag
- DAKBESCHOT:** prefab geïsoleerde dakelementen merk: n.t.b. Rc= 6,0 m<sup>2</sup>/Kw
- DAKBEDEKING:** keramische dakpannen merk: n.t.b. type: OVH kleur: natuurrood
- BEGLAZING:** Dubbelglas HR++ U=1,1 W/m<sup>2</sup>K
- KOZIJNEN:** Mahoni kleur: wit, RAL 9010
- RAMEN:** Meranti kleur: grachtengroen
- DEUREN:** Mahoni kleur: wit, antraciet, grachtengroen
- LIUKEN:** Meranti kleur: wit RAL9010, grachtengroen
- GEVELBETIMMERING:** gewolm. vuren houten potdeksel kleur: zwart
- GOOT woning voor:** w.r.c. kleur: wit, RAL 9010
- GOOT woning achter:** zink kleur: naturel
- SPOUWISOLATIE:** merk: Kingspan type: Koolltherm K8 d= 105mm, Rc =5,54 m<sup>2</sup>/Kw
- VENTILATIE:** Natuurlijke ventilatie Ducofit 50 (zr)

Behoort bij besluit van burgemeester en wethouders van Veere van mij bekend, coördinator cluster vergunningen


voor situatietekening zie blad S1

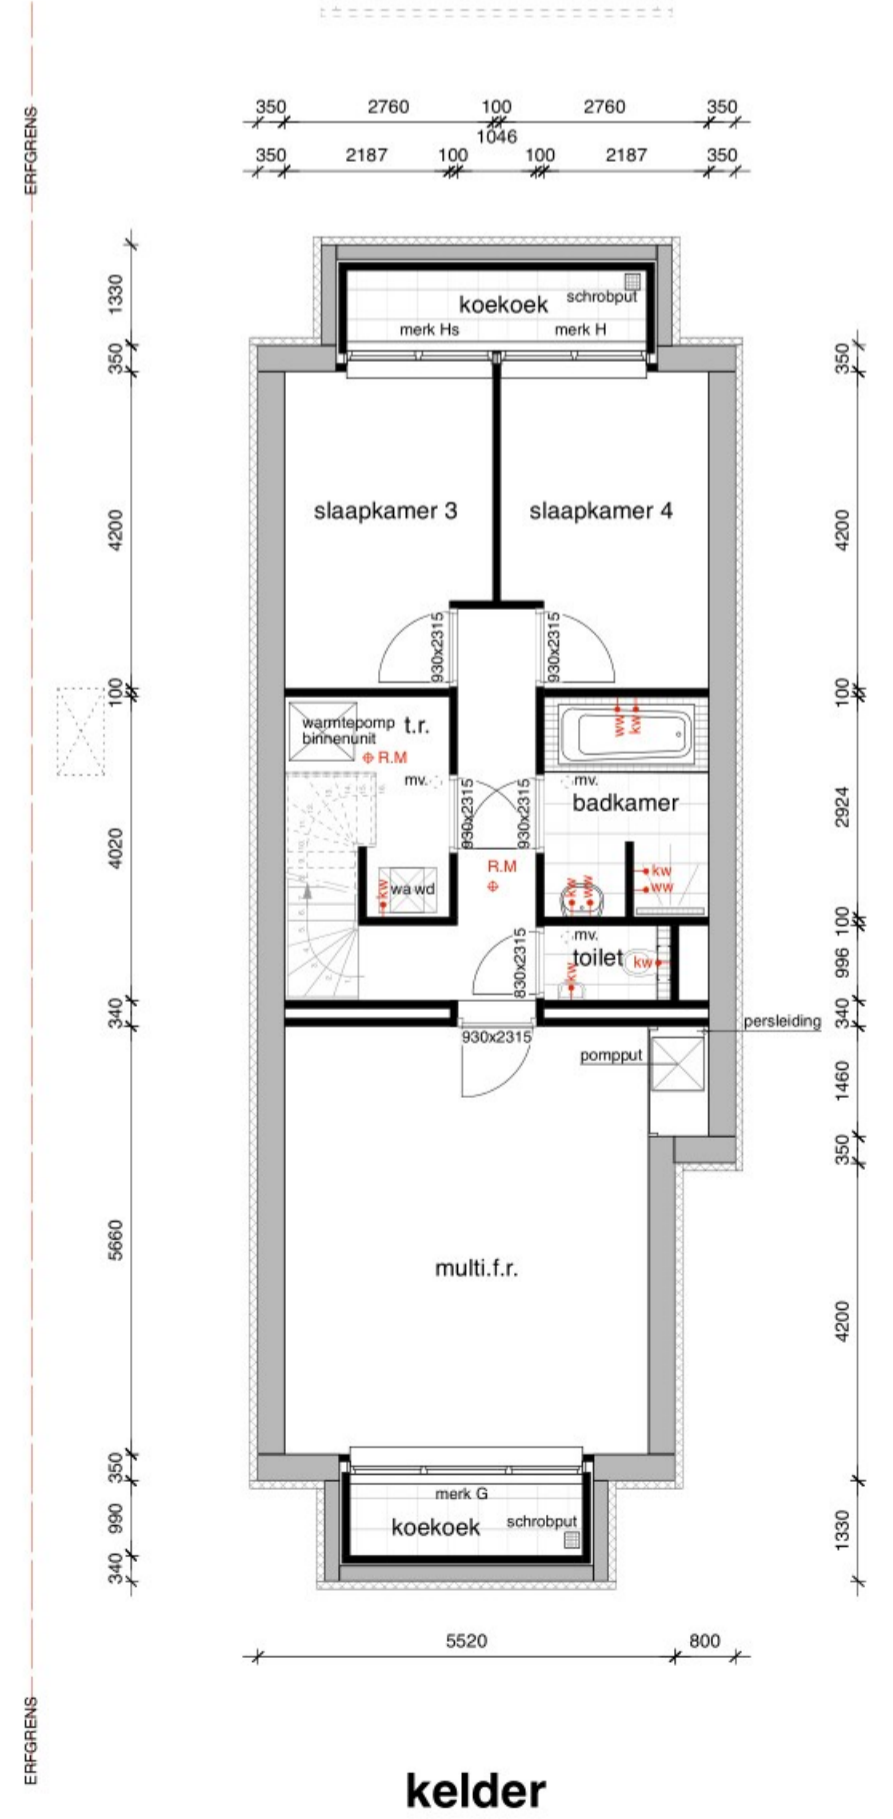

kelder

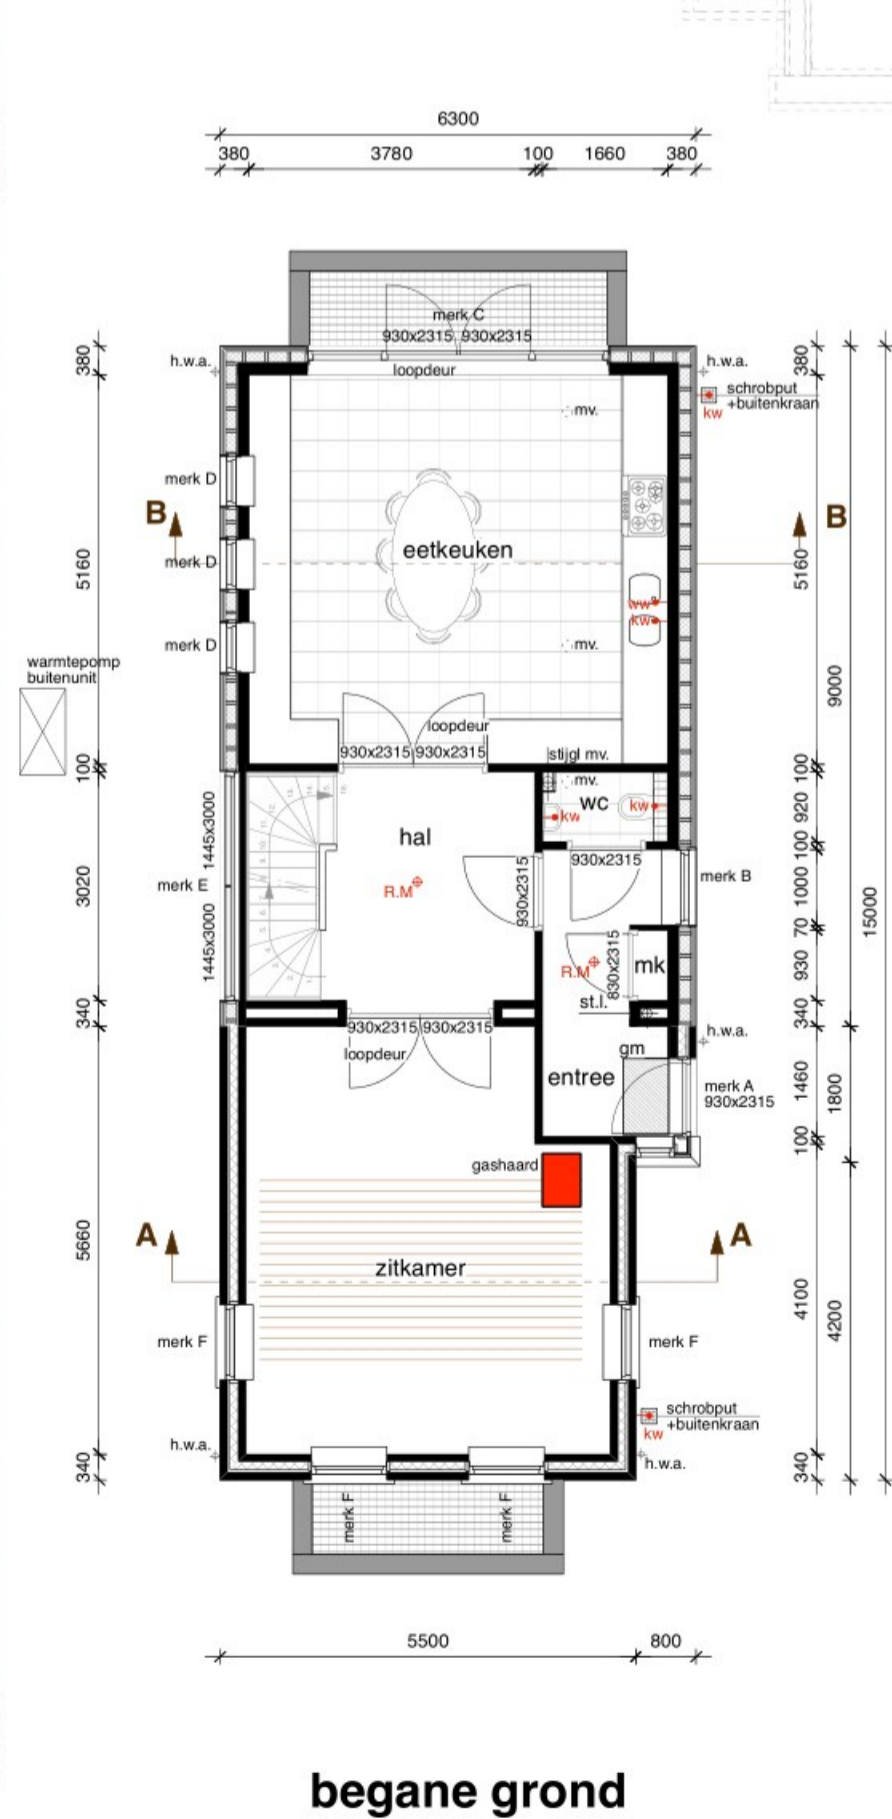

begane grond

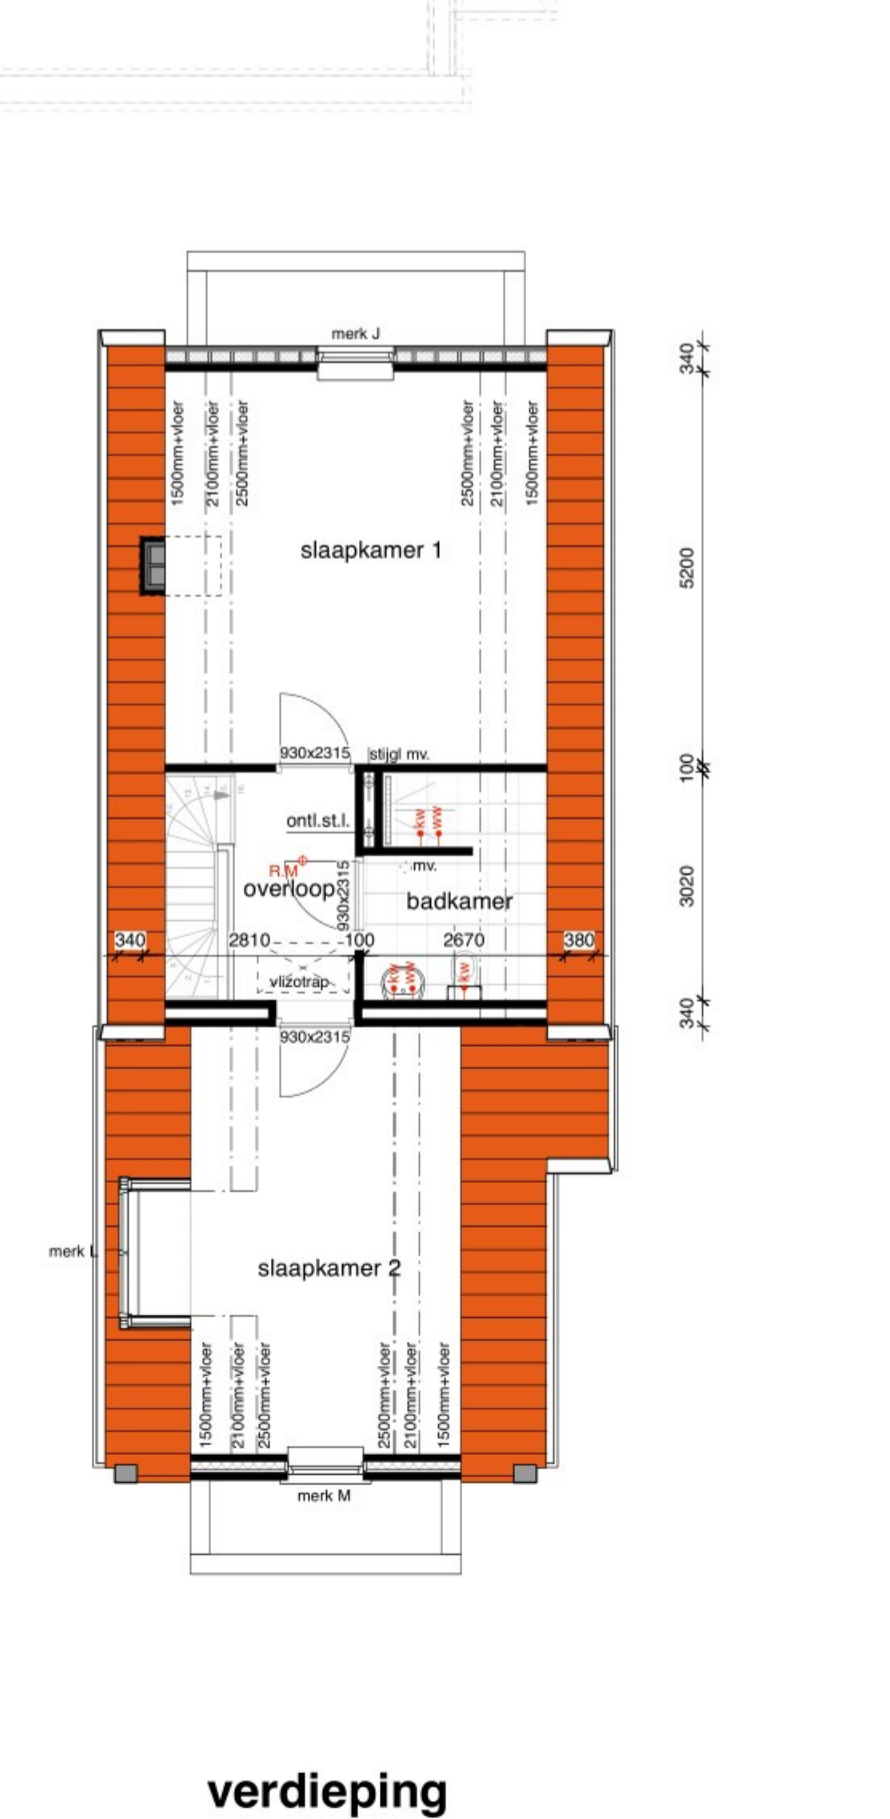

verdieping

**Z - W O N E N**

project: **WONING TE BIGGEKERKE**

voor: [redacted] tel.: [redacted] afm.: A1 proj.no.:18.05.1590  
 get: AvdL tek.no.: 1.  
 e-mail: [redacted] schaal: 1 : 100 datum: 01-06-2018

ond.: **BESTEKTEKENING DEEL 1**

gew: datum: wijziging:  
 avdi 04-04-2019 NAP-Peil  
 avdi 19-05-2020 NAW gegevens  
 avdi 05-11-2020 extra brandmelder hal  
 avdi 10-12-2020 dakkapel schuur vervangen door dakraam

1500 woningen gerealiseerd