


Plattegronden zijn gebaseerd op de digitale inmeting, maar zijn orthogonaal opgezet en volgen niet exact de gemeten data.

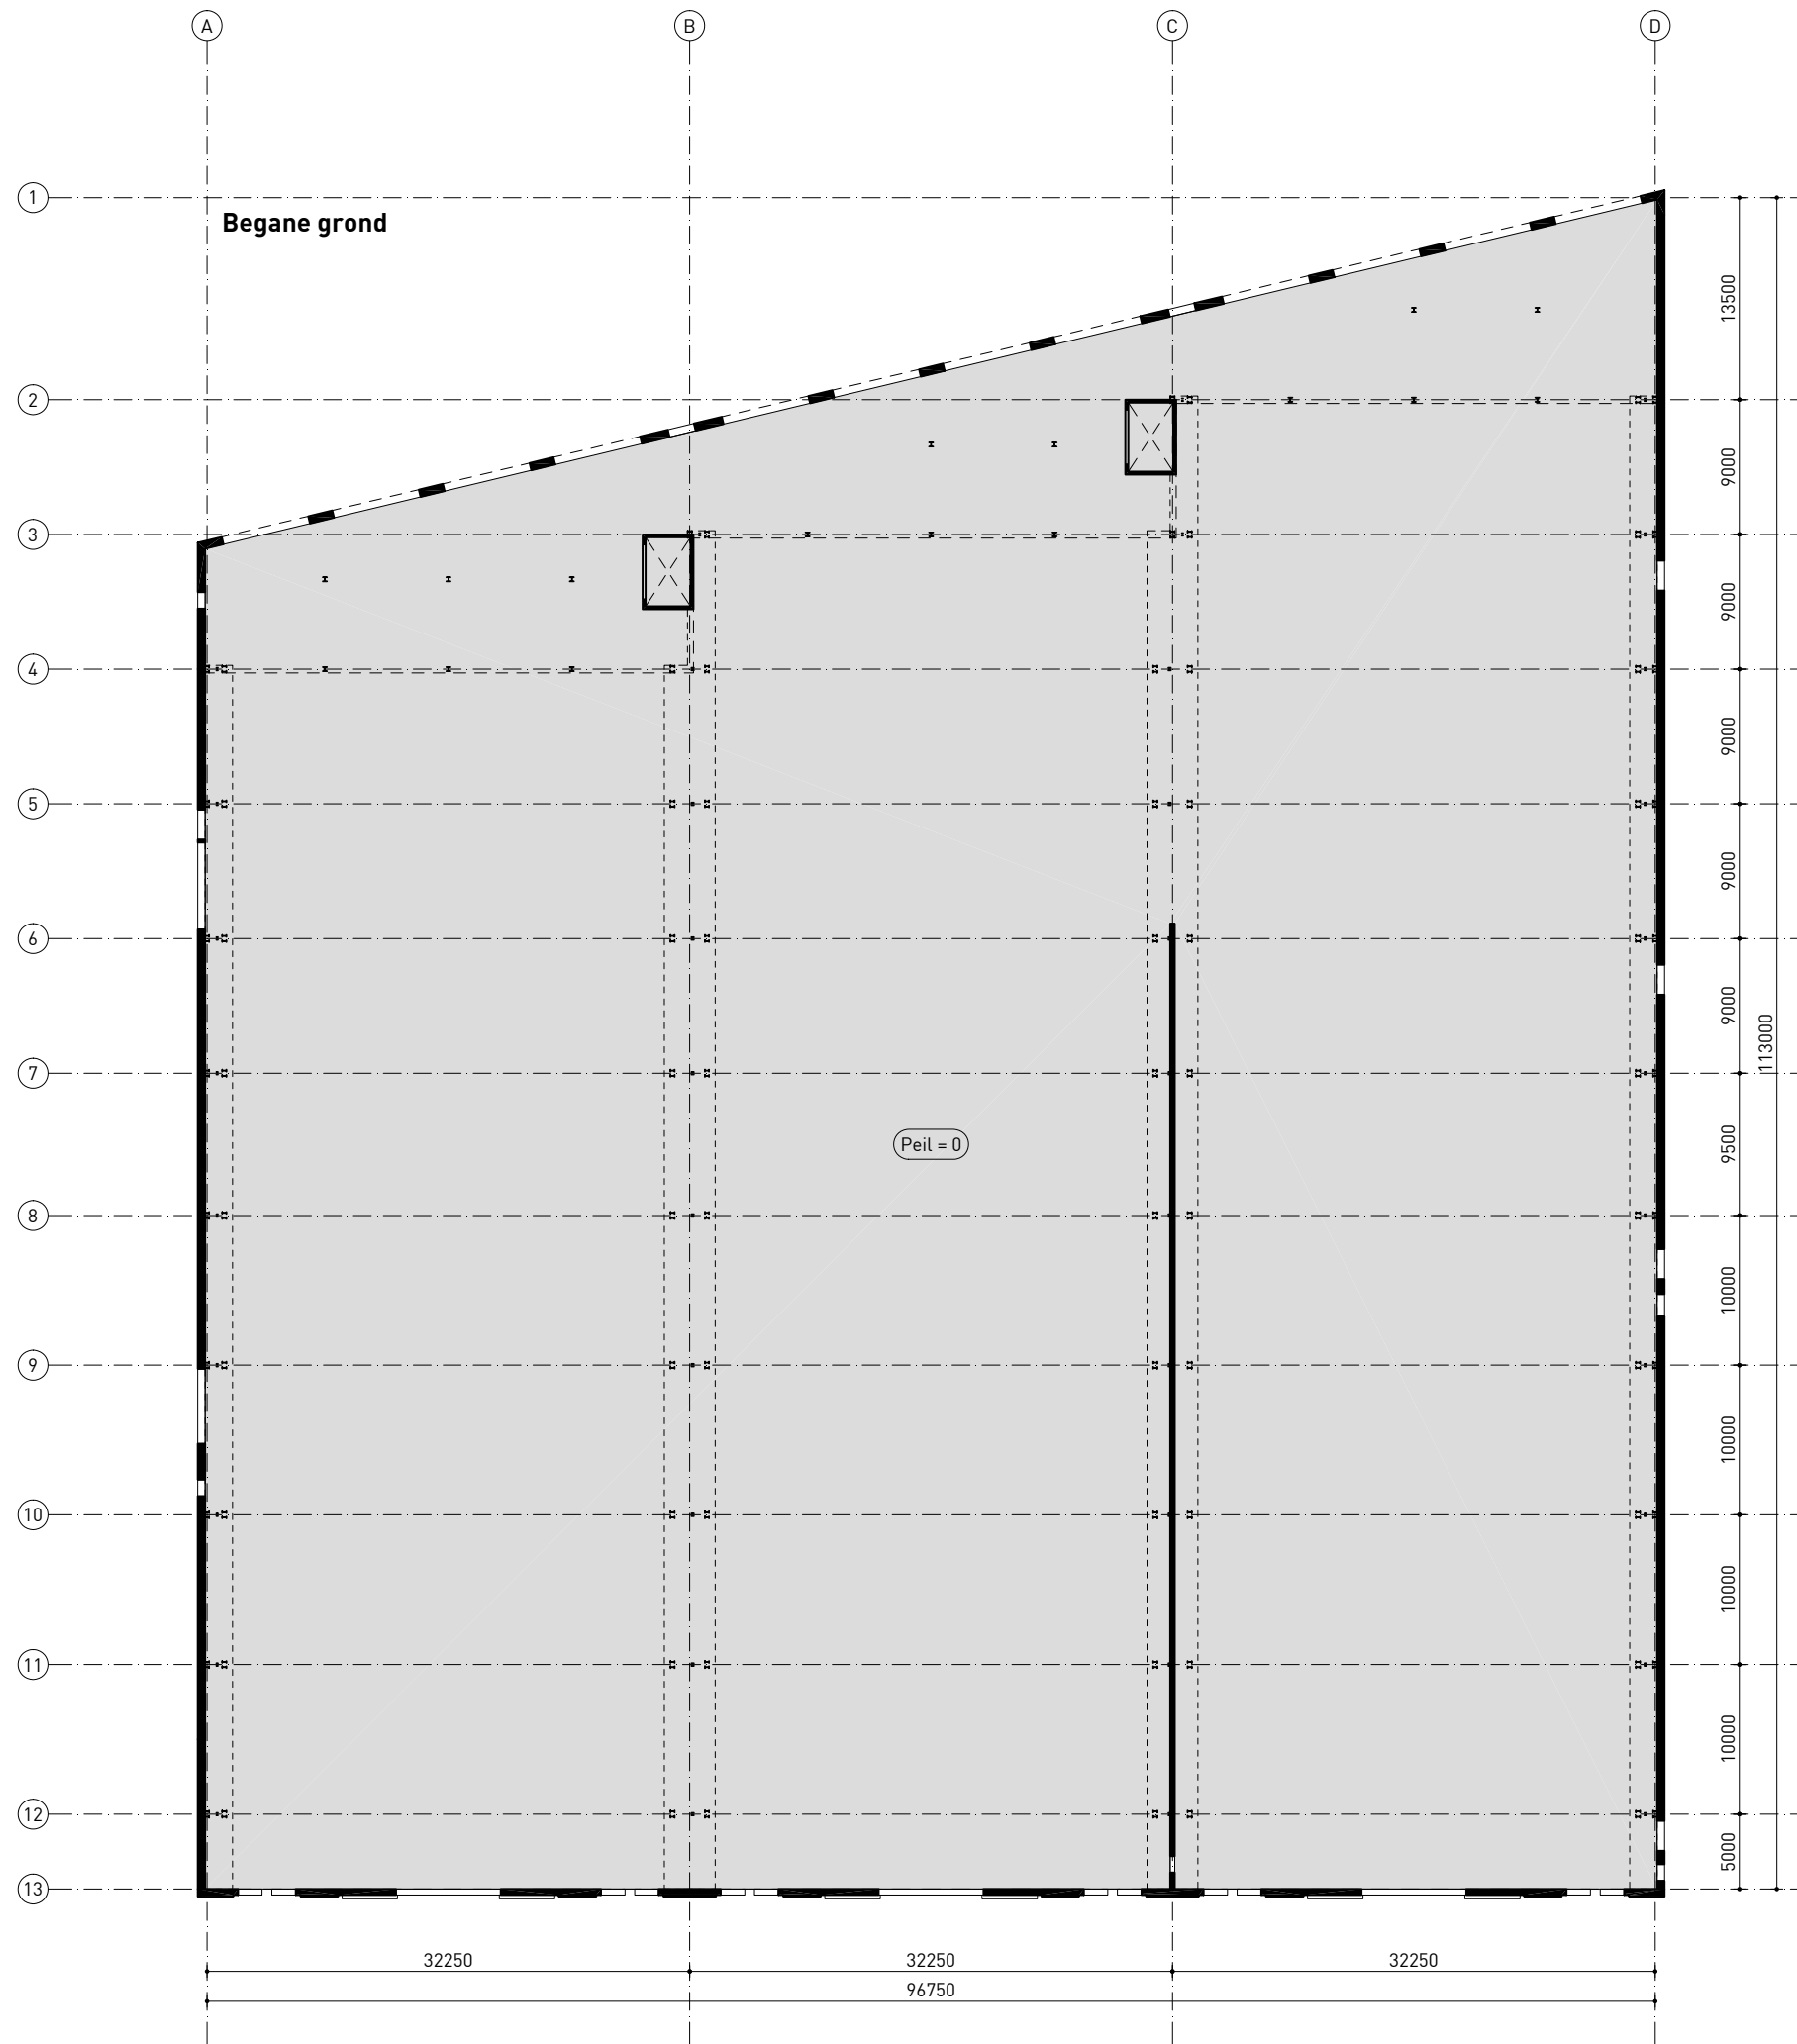

ROTHUIZEN
ARCHITECTEN EN ADVISEURS

project **Machinefabriek Vlissingen**
onderdeel **Bestaande situatie - plattegrond begane grond**
datum **26-09-2023** getekend **wjc**
schaal **1:500** projectnr. **21055**
formaat **A3** document **B10-00**
rothuizen.eu