




Begane grond

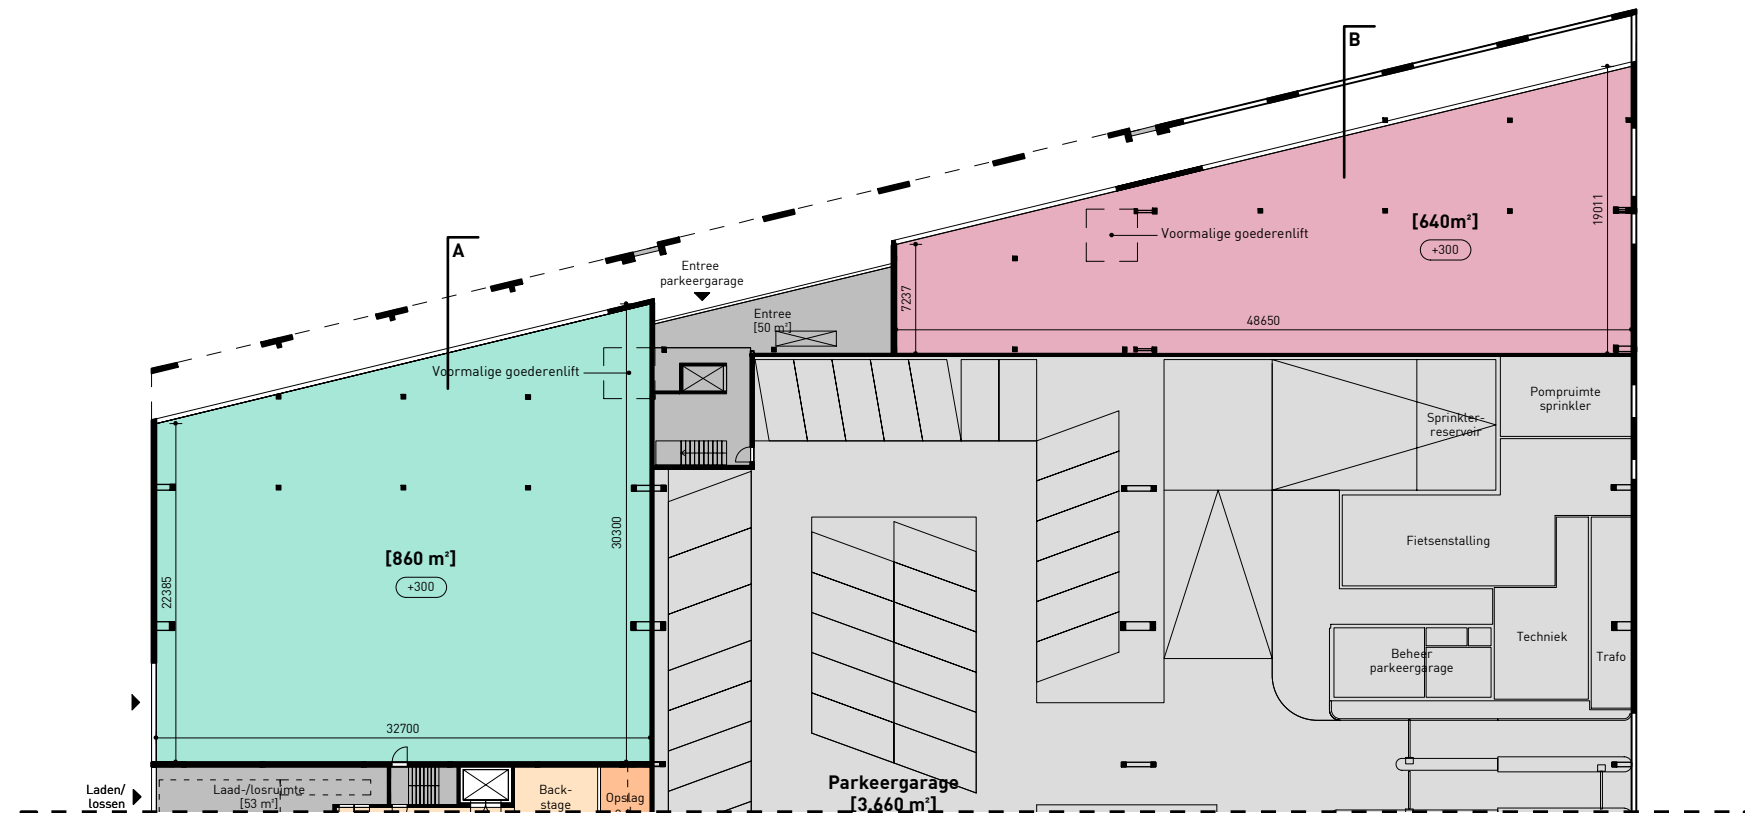


Eerste verdieping

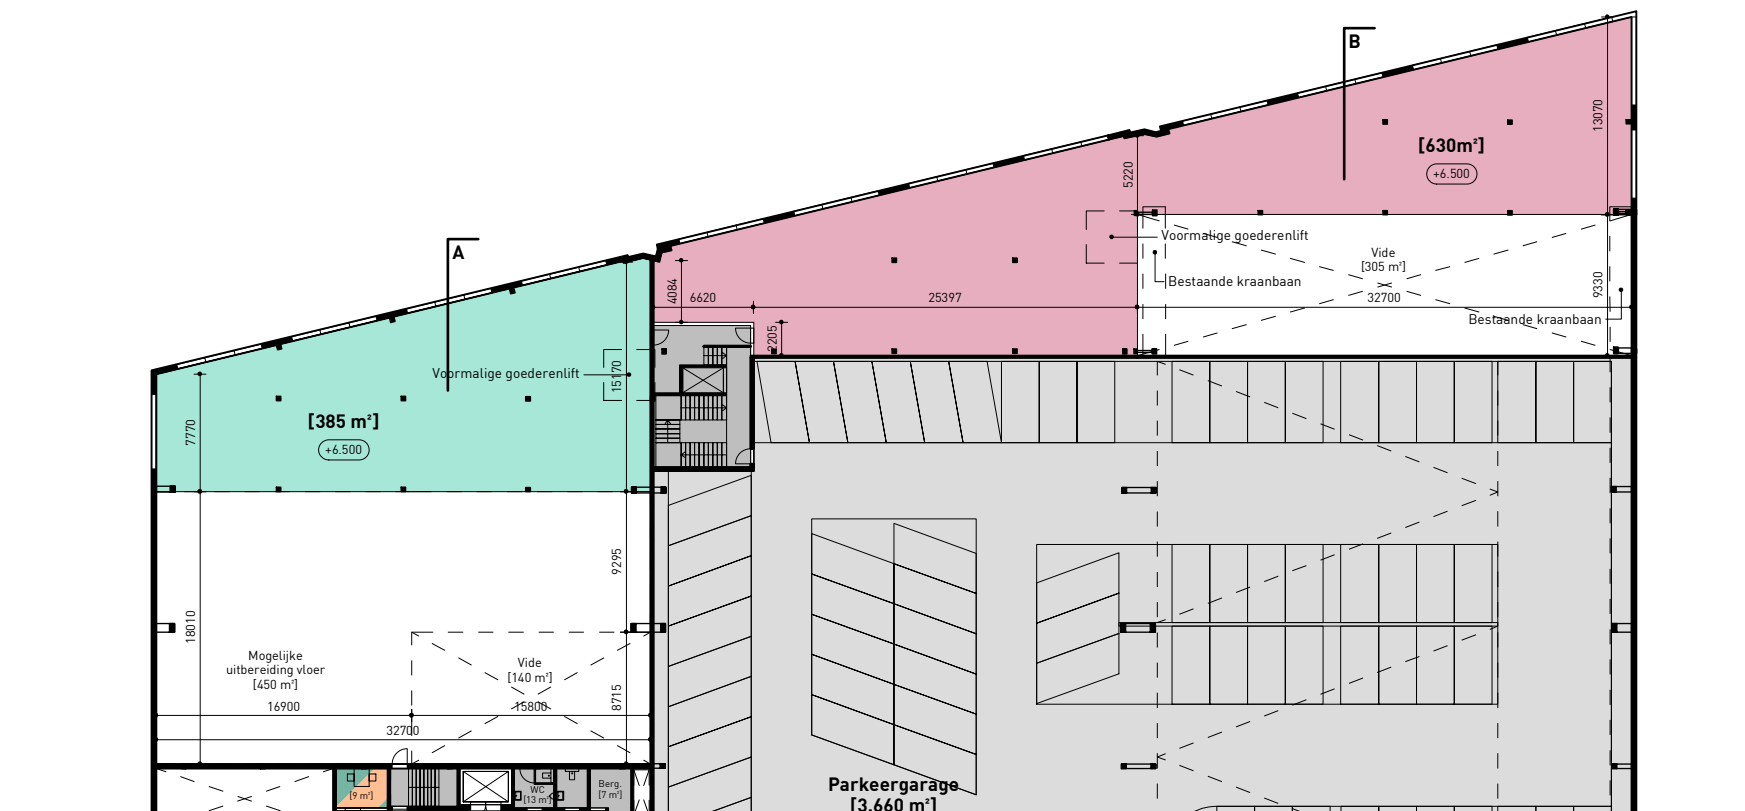

Derde verdieping

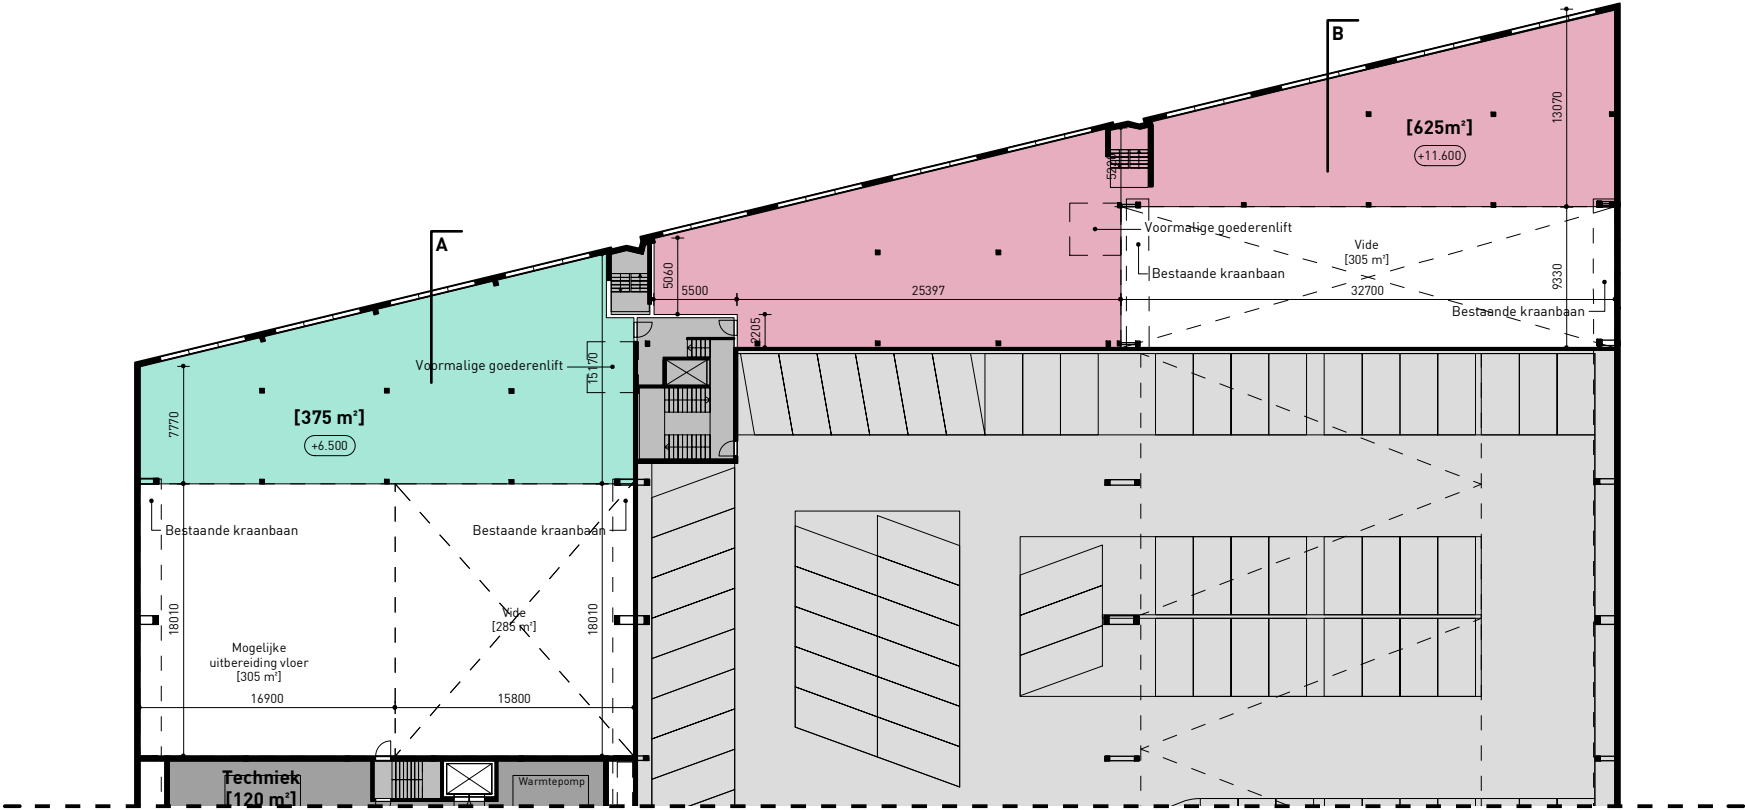

Vierde verdieping

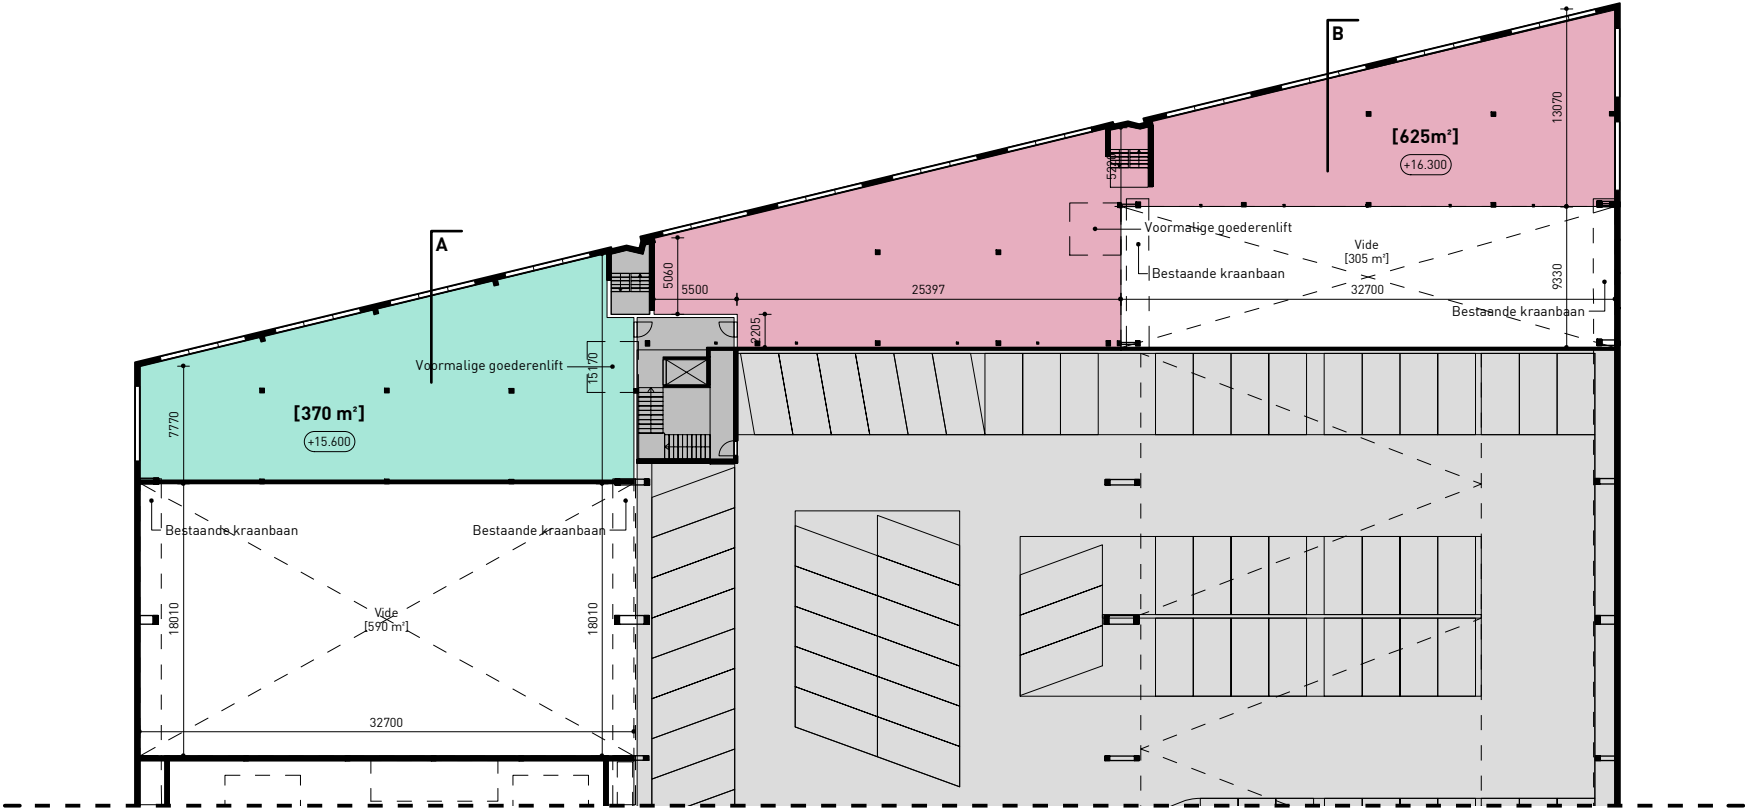

ROTHUIZEN

ARCHITECTEN EN ADVISEURS

project

Machinefabriek Vlissingen

onderdeel

Plattegrond derde en vierde verdieping

datum

22-07-2026

getekend

hsi

schaal

1:500

projectnr.

21055

formaat

A3

document

-

rothuizen.eu