

Team Stadsbeheer Vlissingen

Haalbaarheidsstudie - Ruimtelijk kavelmodel

07.08.2020

OPDRACHTGEVER


Gemeente Vlissingen
Paul Krugerstraat 1
4382 MA Vlissingen

ARCHITECT

TRAAANBERG
ARCHITECTUUR EN BOUWMANAGEMENT

Kenmerk: aob_08_C_20026/H ; datum 07.08.2020



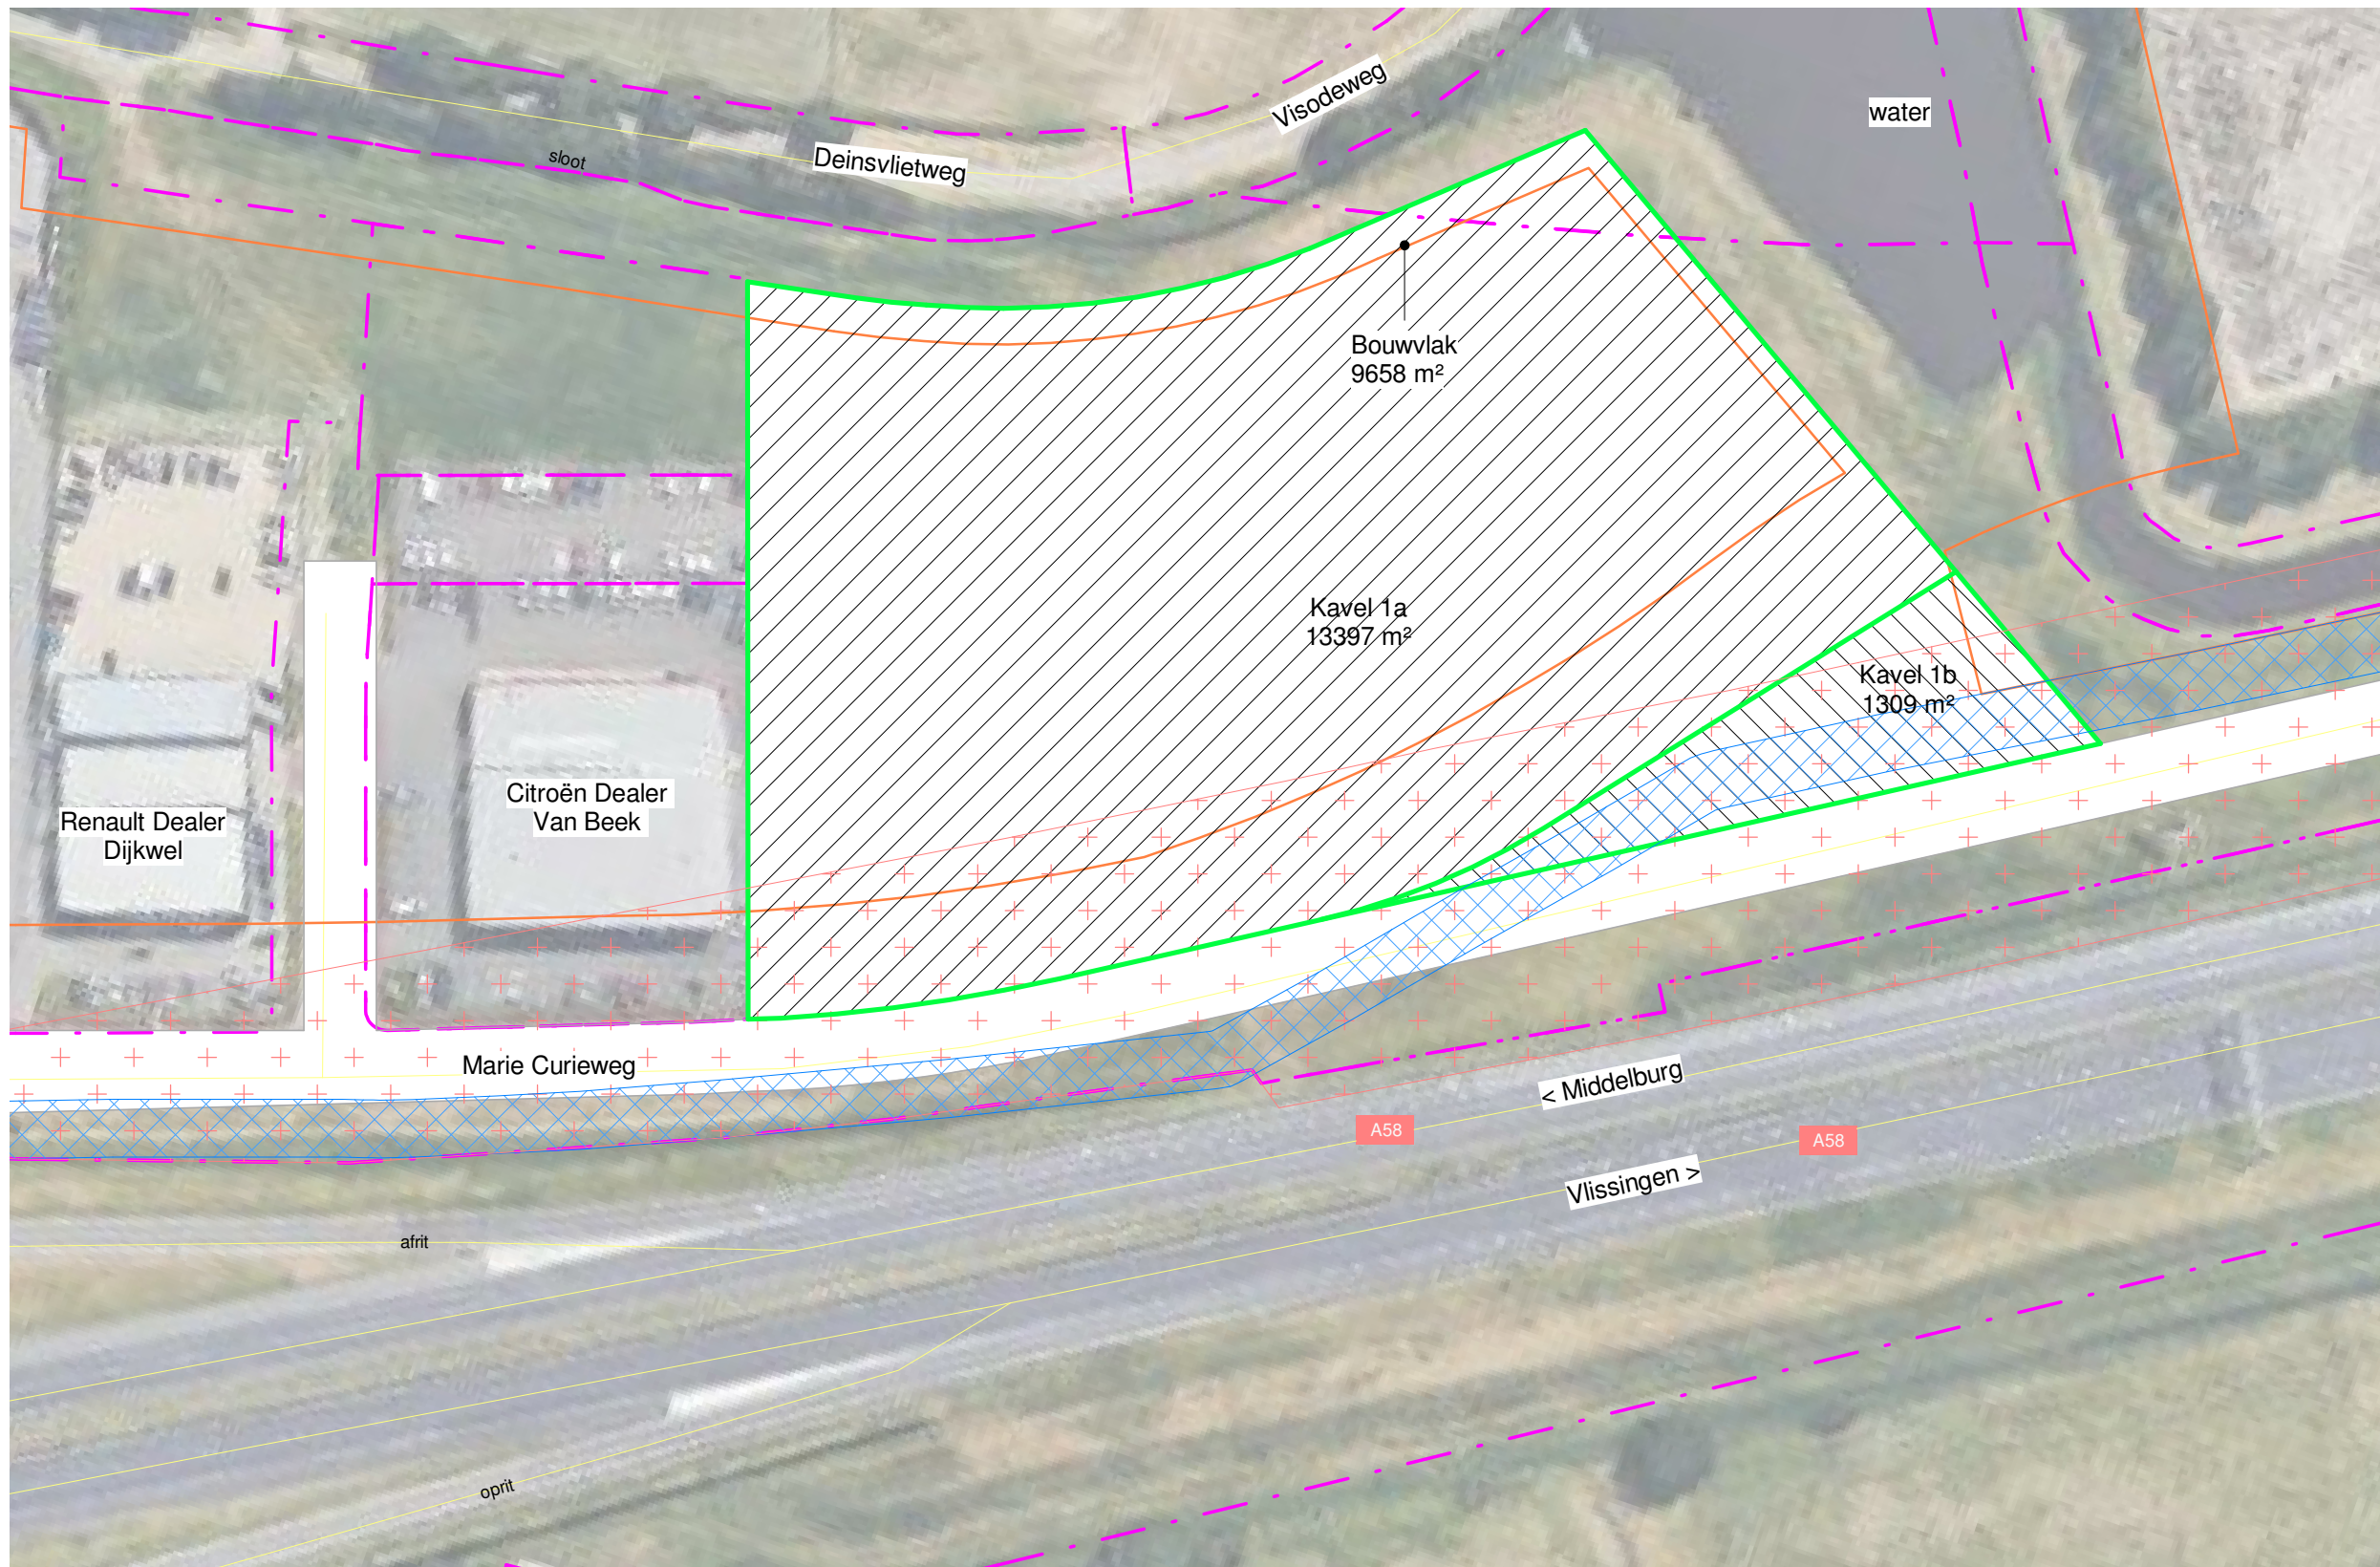

SITUATIE

Onderlegger: Souburg | Buitendienst perceel 26-05-2020.dwg

Project
Team Stadsbeheer Vlissingen

Projectnummer
20026

Schaal
1:1000

Fase
I/H

Status
Definitief


Onderwerp
Situatietekening kavelstudie - bestand

Tekeningnummer
aob_1

Formaat
A3

Versie
C

Datum
07.08.2020

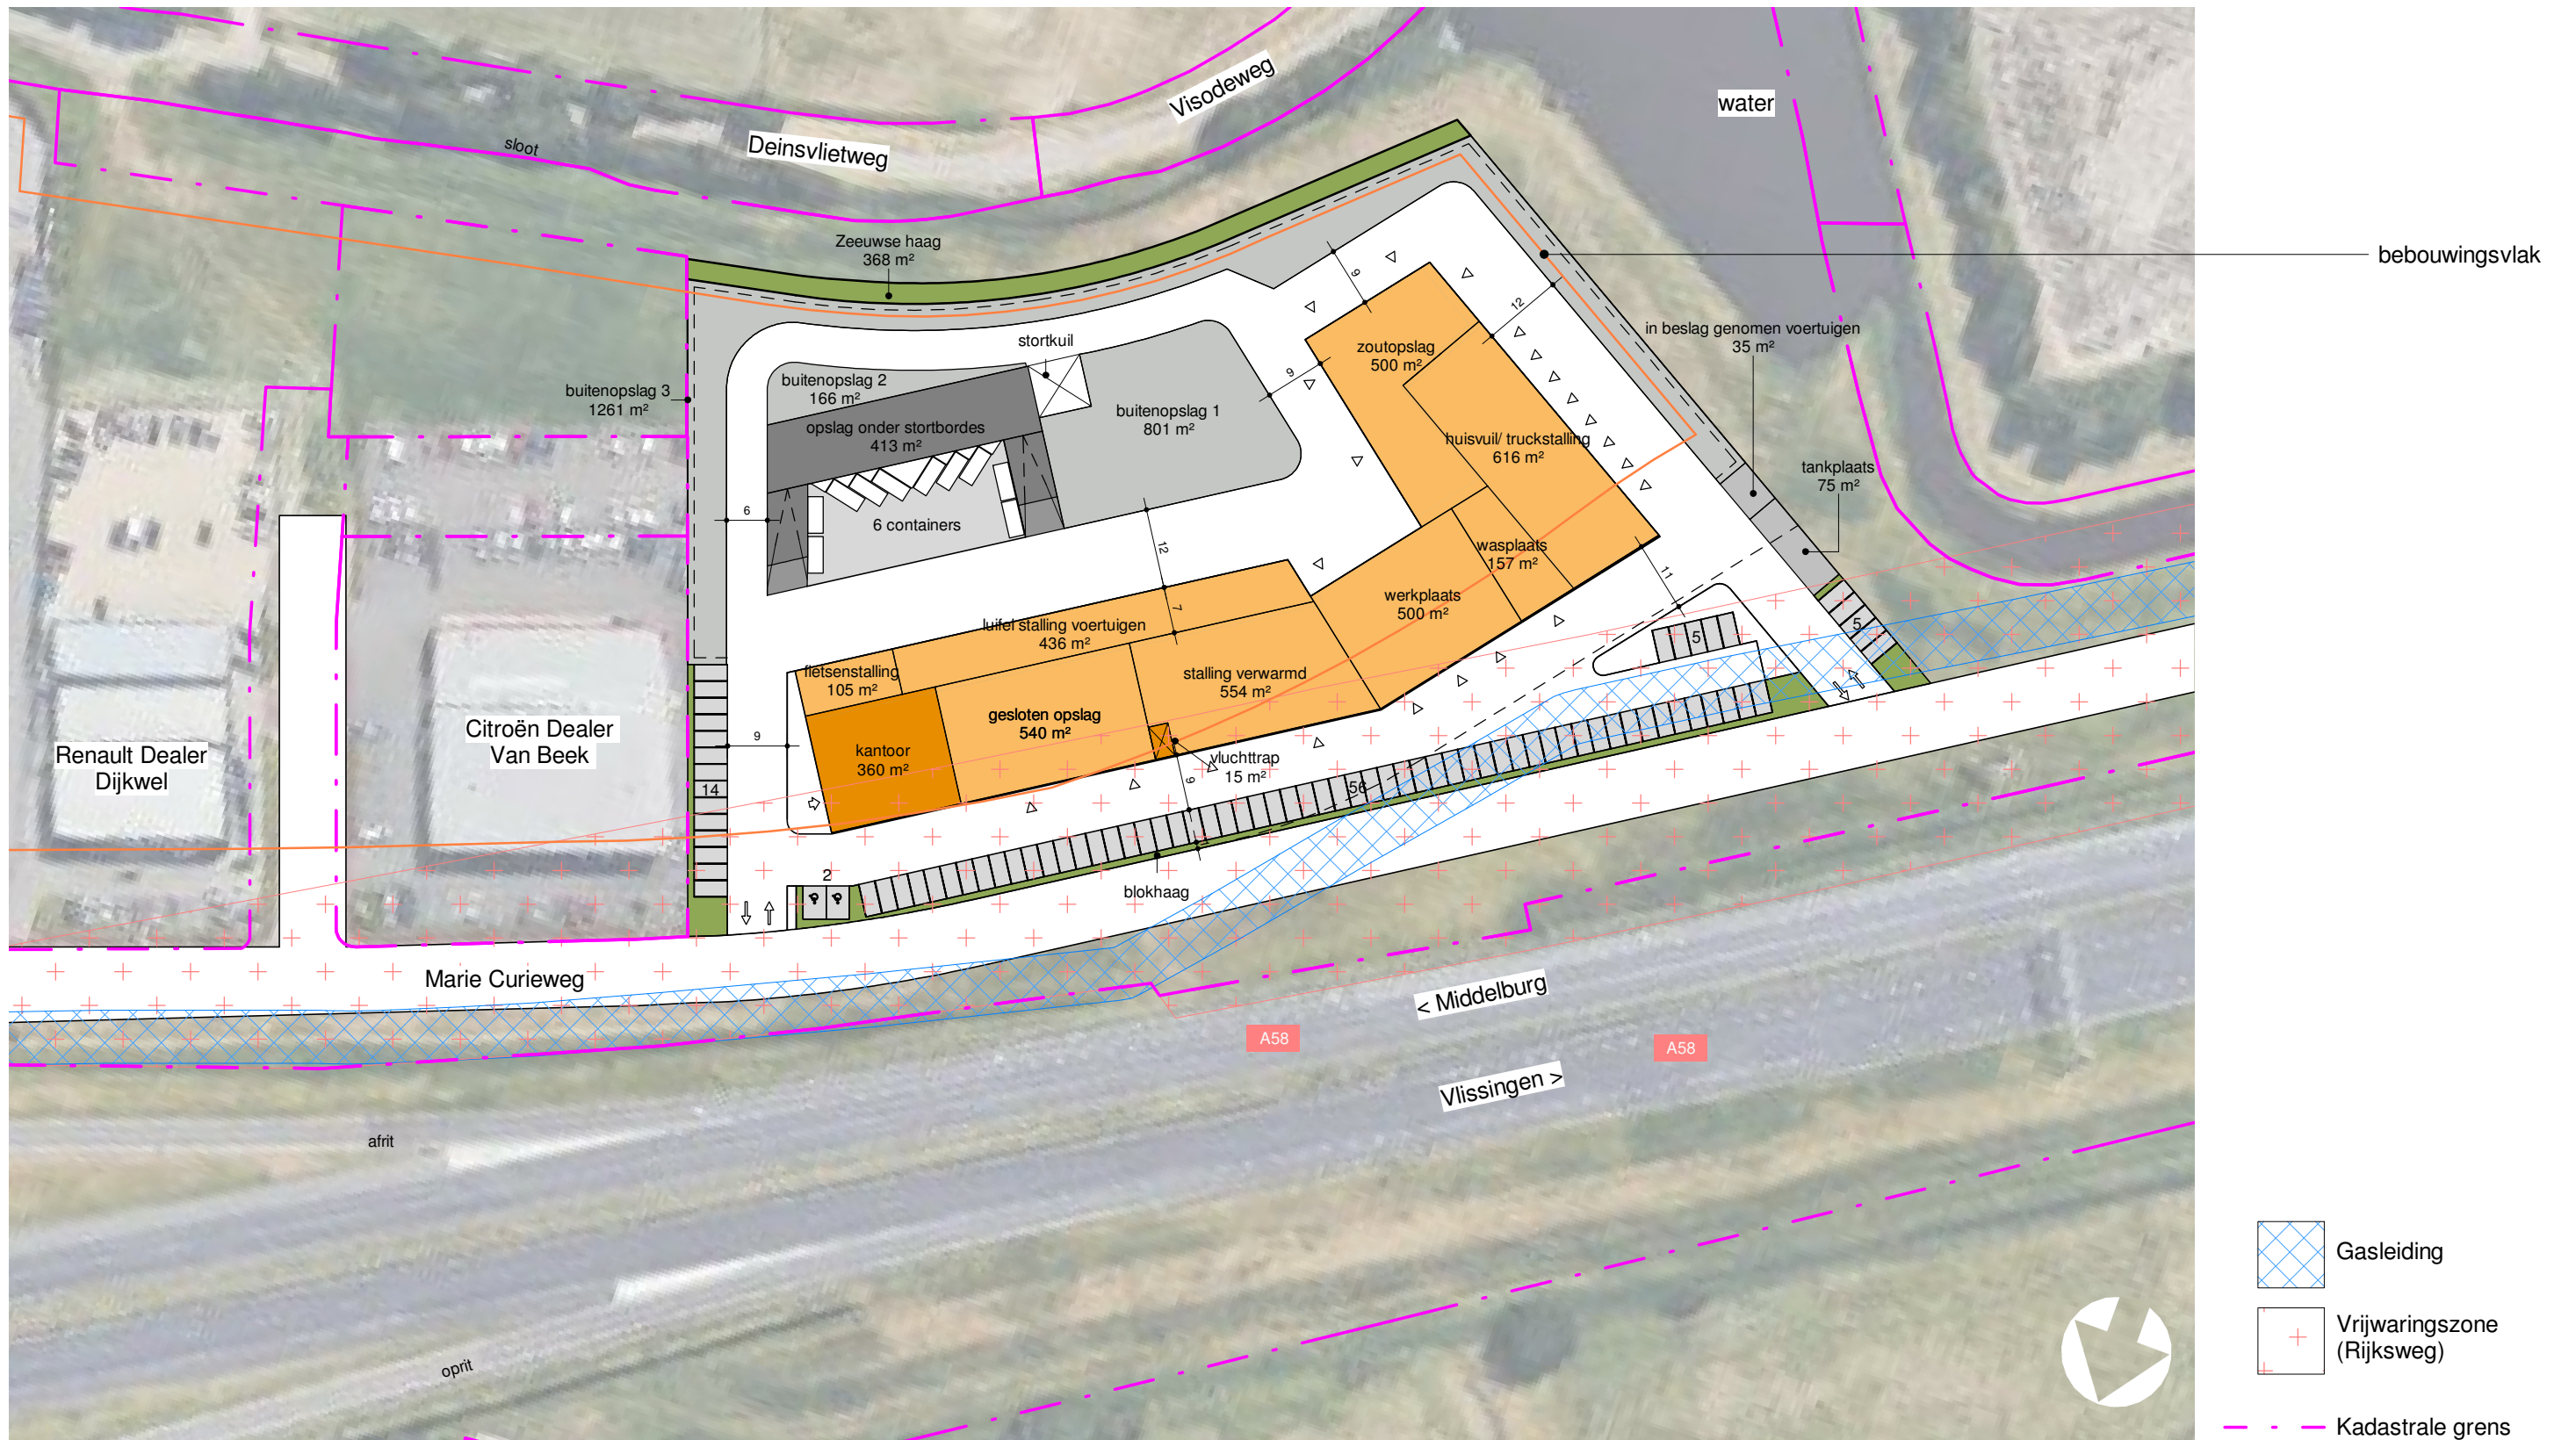

SITUATIE

Onderlegger: Souburg | Buitendienst perceel 26-05-2020.dwg

Project
Team Stadsbeheer Vlissingen

Projectnummer
20026

Schaal
1:1000

Fase
I/H

Status
Definitief

Onderwerp
Situatietekening kavelstudie - nieuw


Tekeningnummer
aob_2

Formaat
A3


Versie
C

Datum
07.08.2020




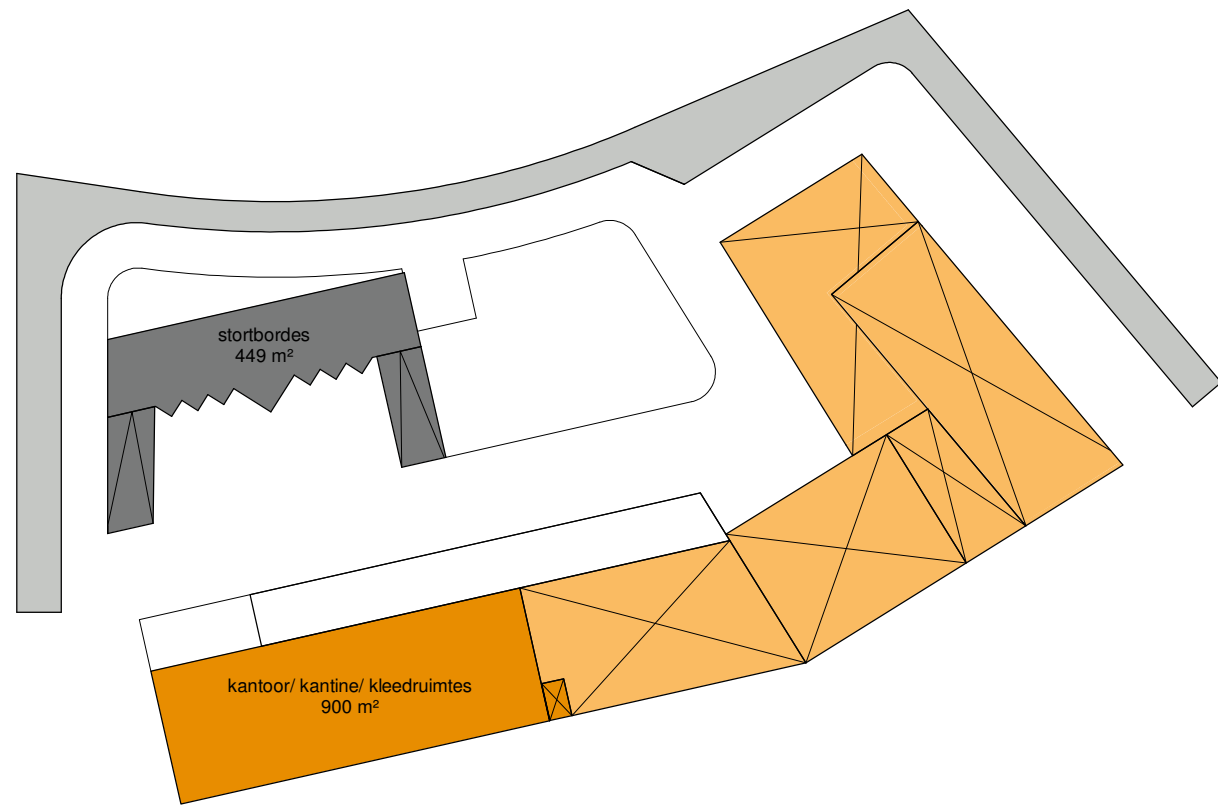


1E VERDIEPING - 4000+

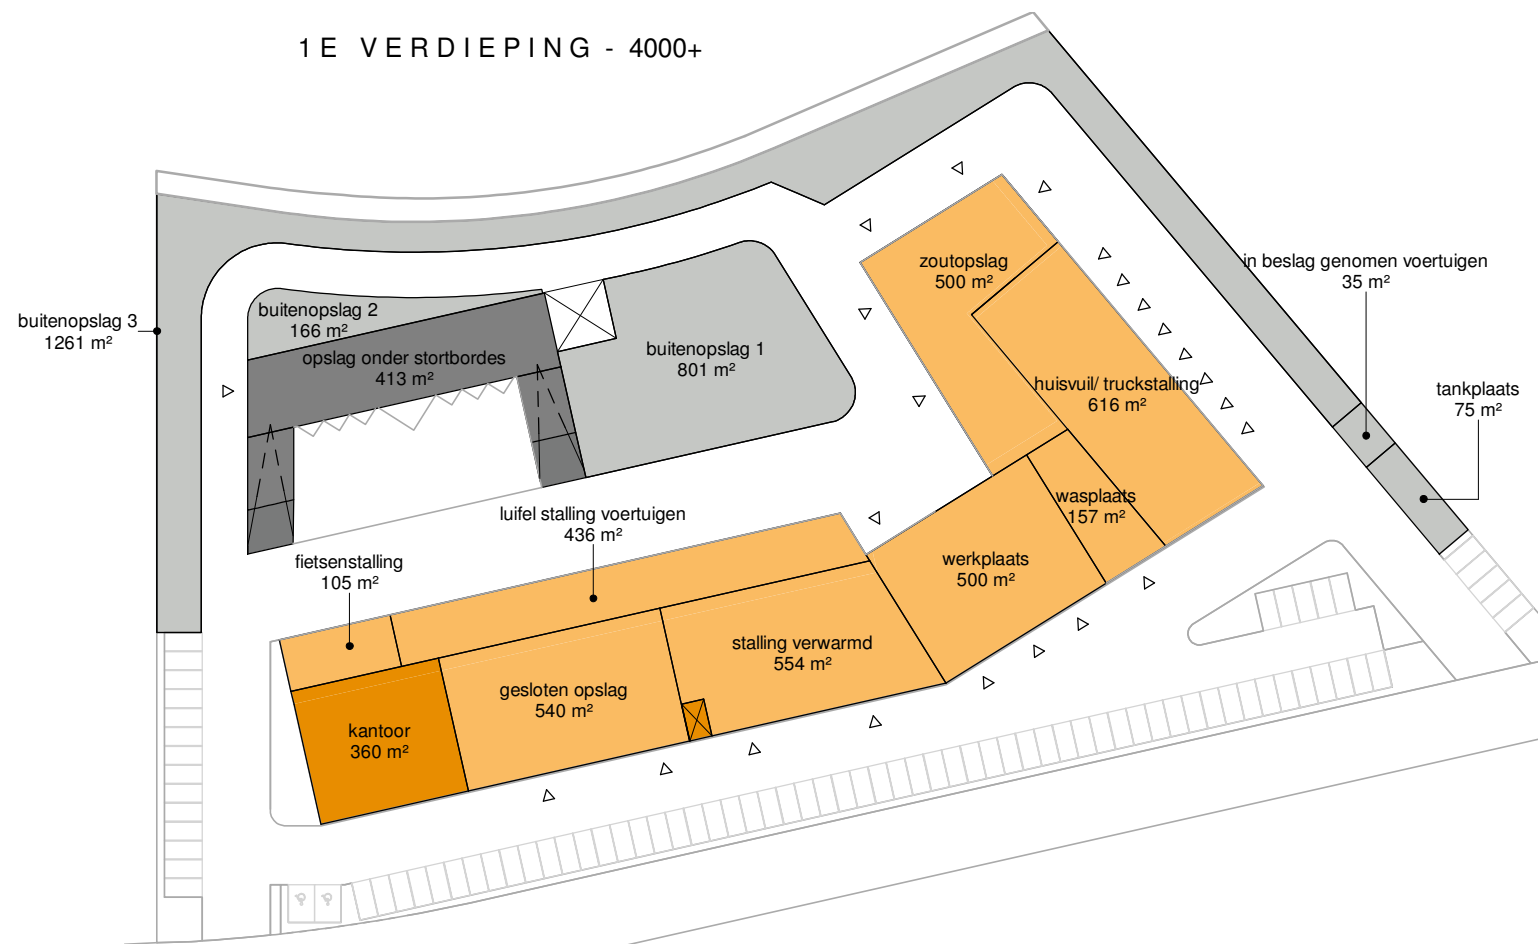


BEGANE GROND - 0+

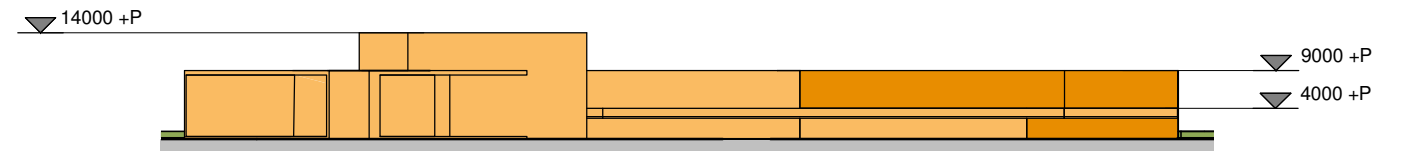


ZUIDGEVEL

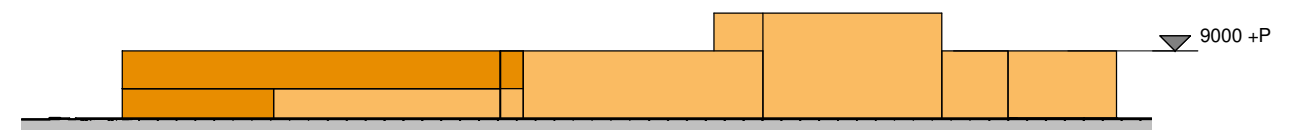

NOORDGEVEL

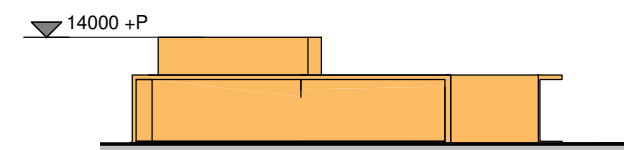

WESTGEVEL

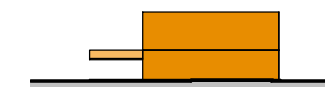

OOSTGEVEL

Project
Team Stadsbeheer Vlissingen

Projectnummer
20026

Schaal
1:1000

Fase
I/H

Status
Definitief


Onderwerp
Massa - Plattegronden + profielen

Tekeningnummer
aob_3


Formaat
A3

Versie
C

Datum
07.08.2020

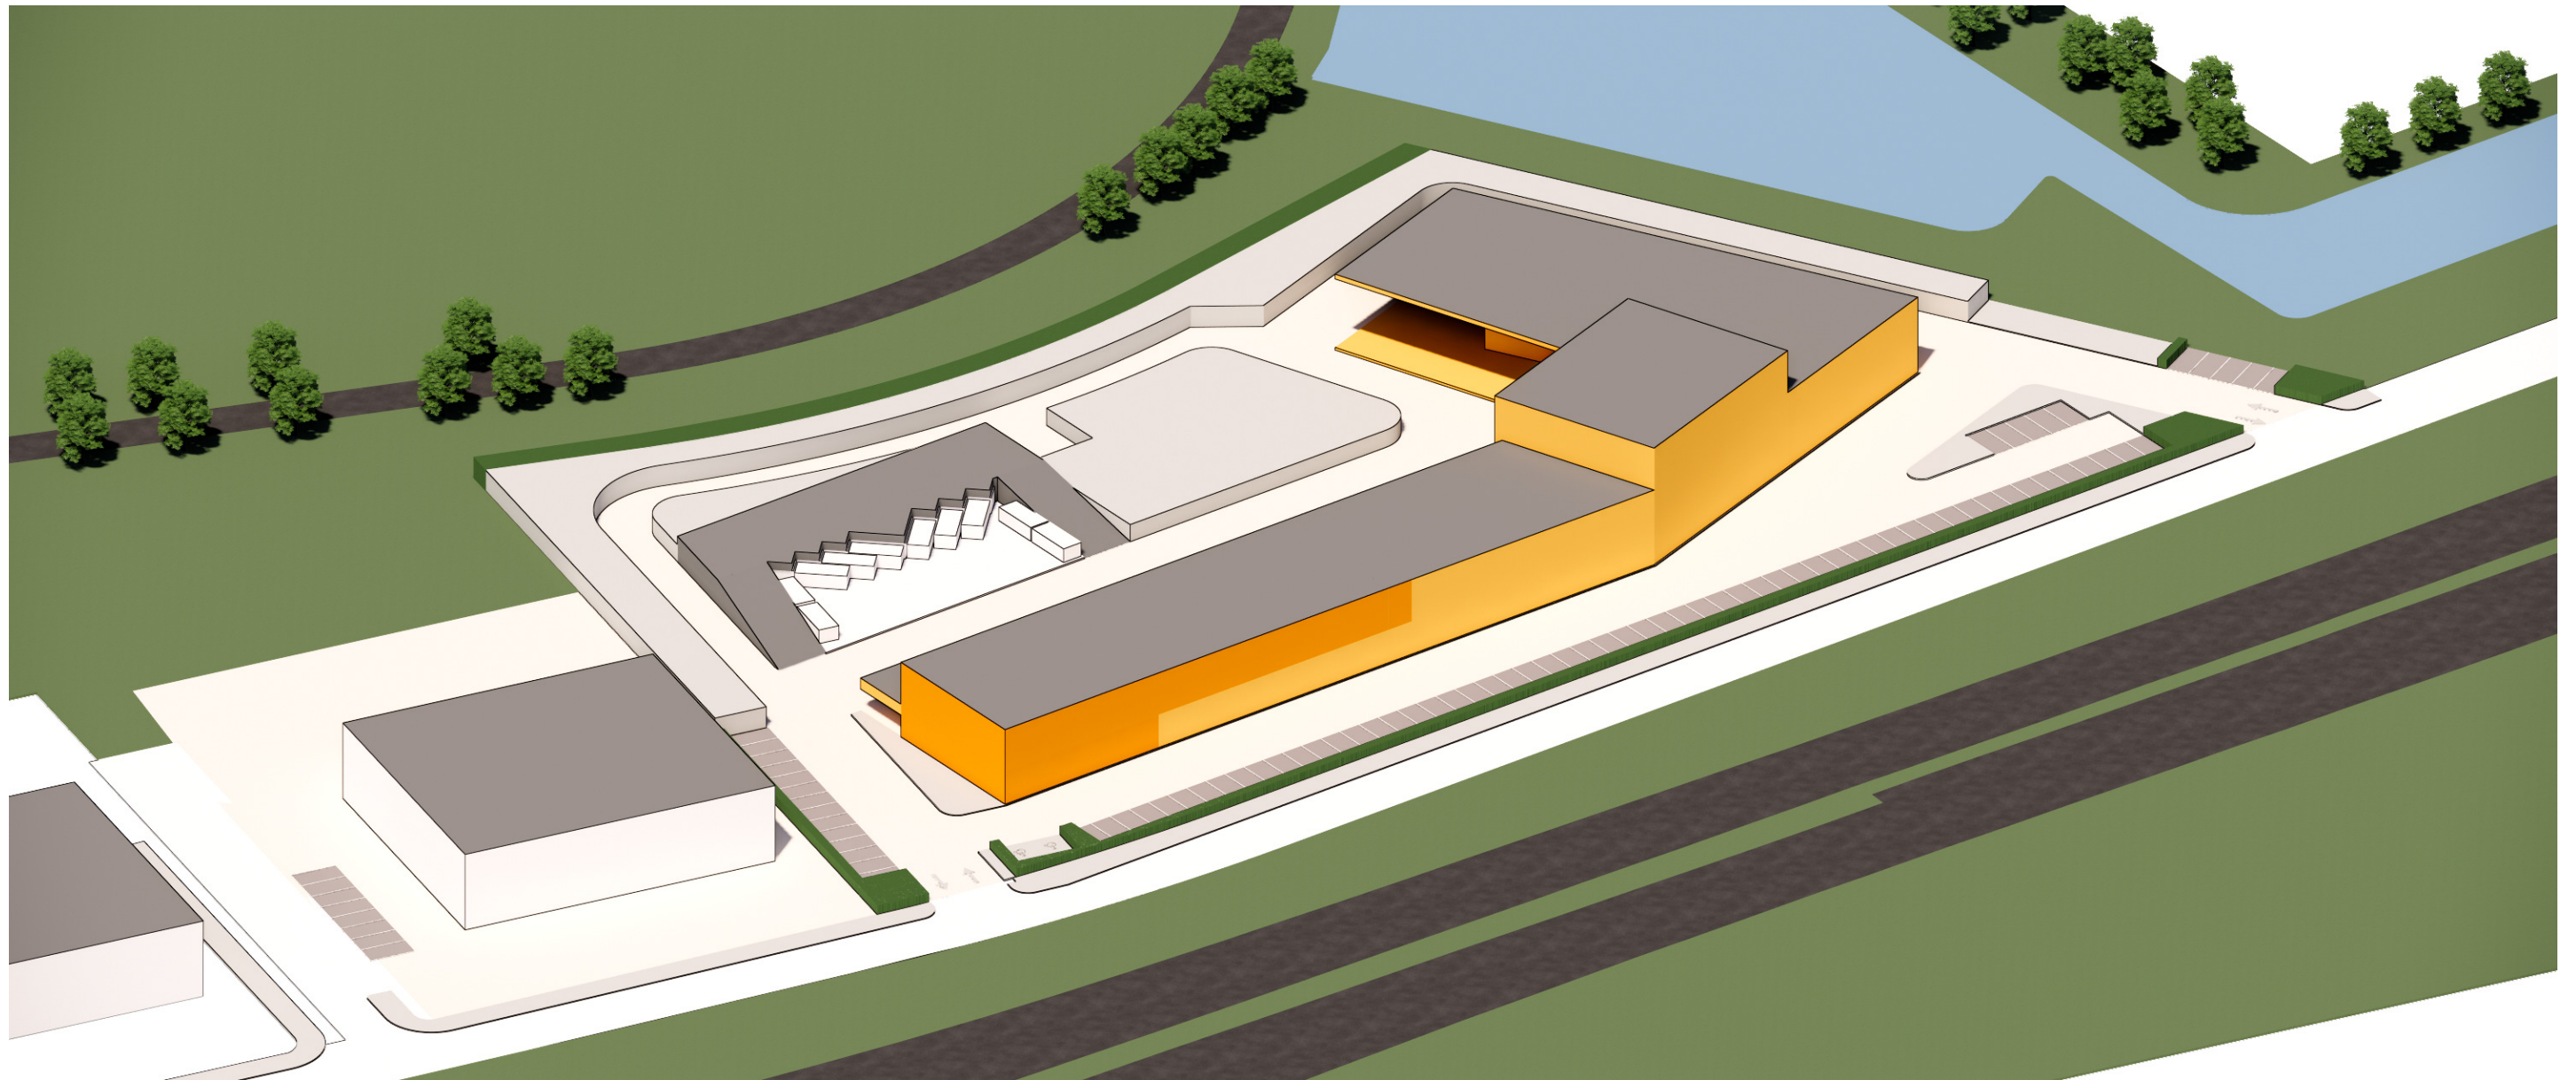

3D ISOMETRIE

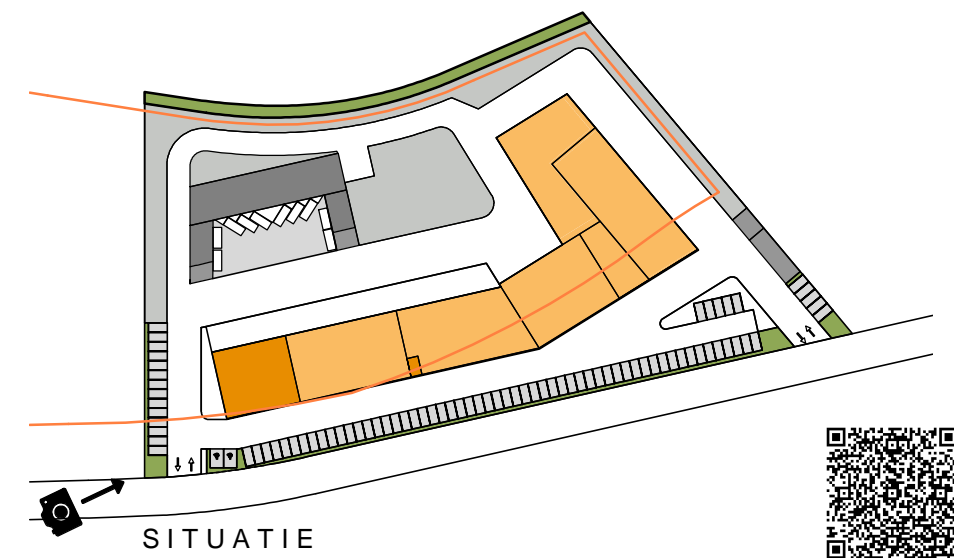

SITUATIE

Project
Team Stadsbeheer Vlissingen

Projectnummer
20026

Schaal
1:1000

Fase
I/H

Status
Definitief

Onderwerp
3D massa-isometrie in situatie

Tekeningnummer
aob_4

Formaat
A3


Versie
C

Datum
07.08.2020





3D ISOMETRIE

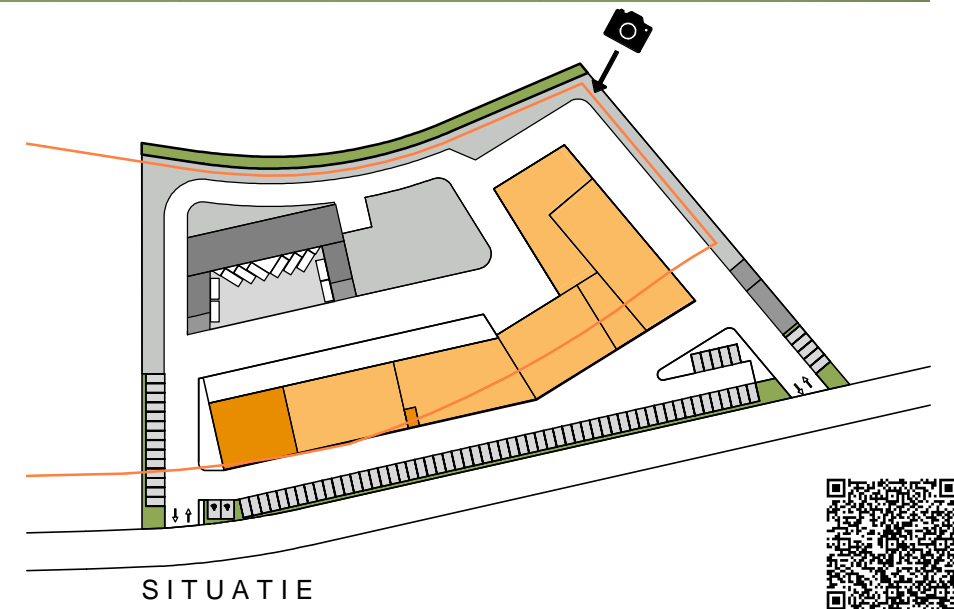

SITUATIE

Project
Team Stadsbeheer Vlissingen

Projectnummer
20026

Schaal
1:1000

Fase
I/H

Status
Definitief

Onderwerp
3D massa-isometrie in situatie

Tekeningnummer
aob_5

Formaat
A3

Versie
C

Datum
07.08.2020




TRAANBERG
ARCHITECTUUR EN BOUWMANAGEMENT





3D ISOMETRIE

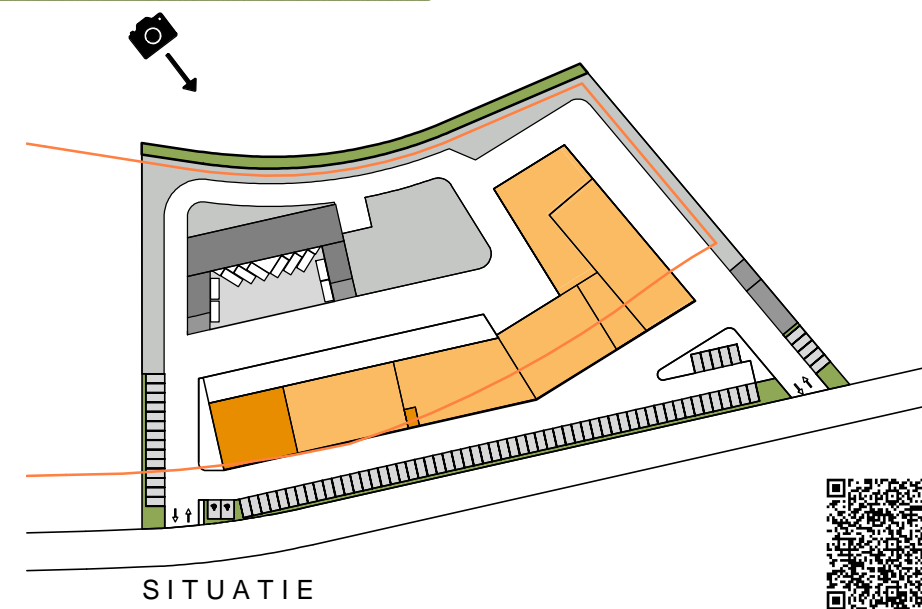

SITUATIE



Project
Team Stadsbeheer Vlissingen

Projectnummer
20026

Schaal
1:1000

Fase
I/H

Status
Definitief

Onderwerp
3D massa-isometrie in situatie

Tekeningnummer
aob_6


Formaat
A3

Versie
C


Datum
07.08.2020



TRAANBERG
ARCHITECTUUR EN BOUWMANAGEMENT

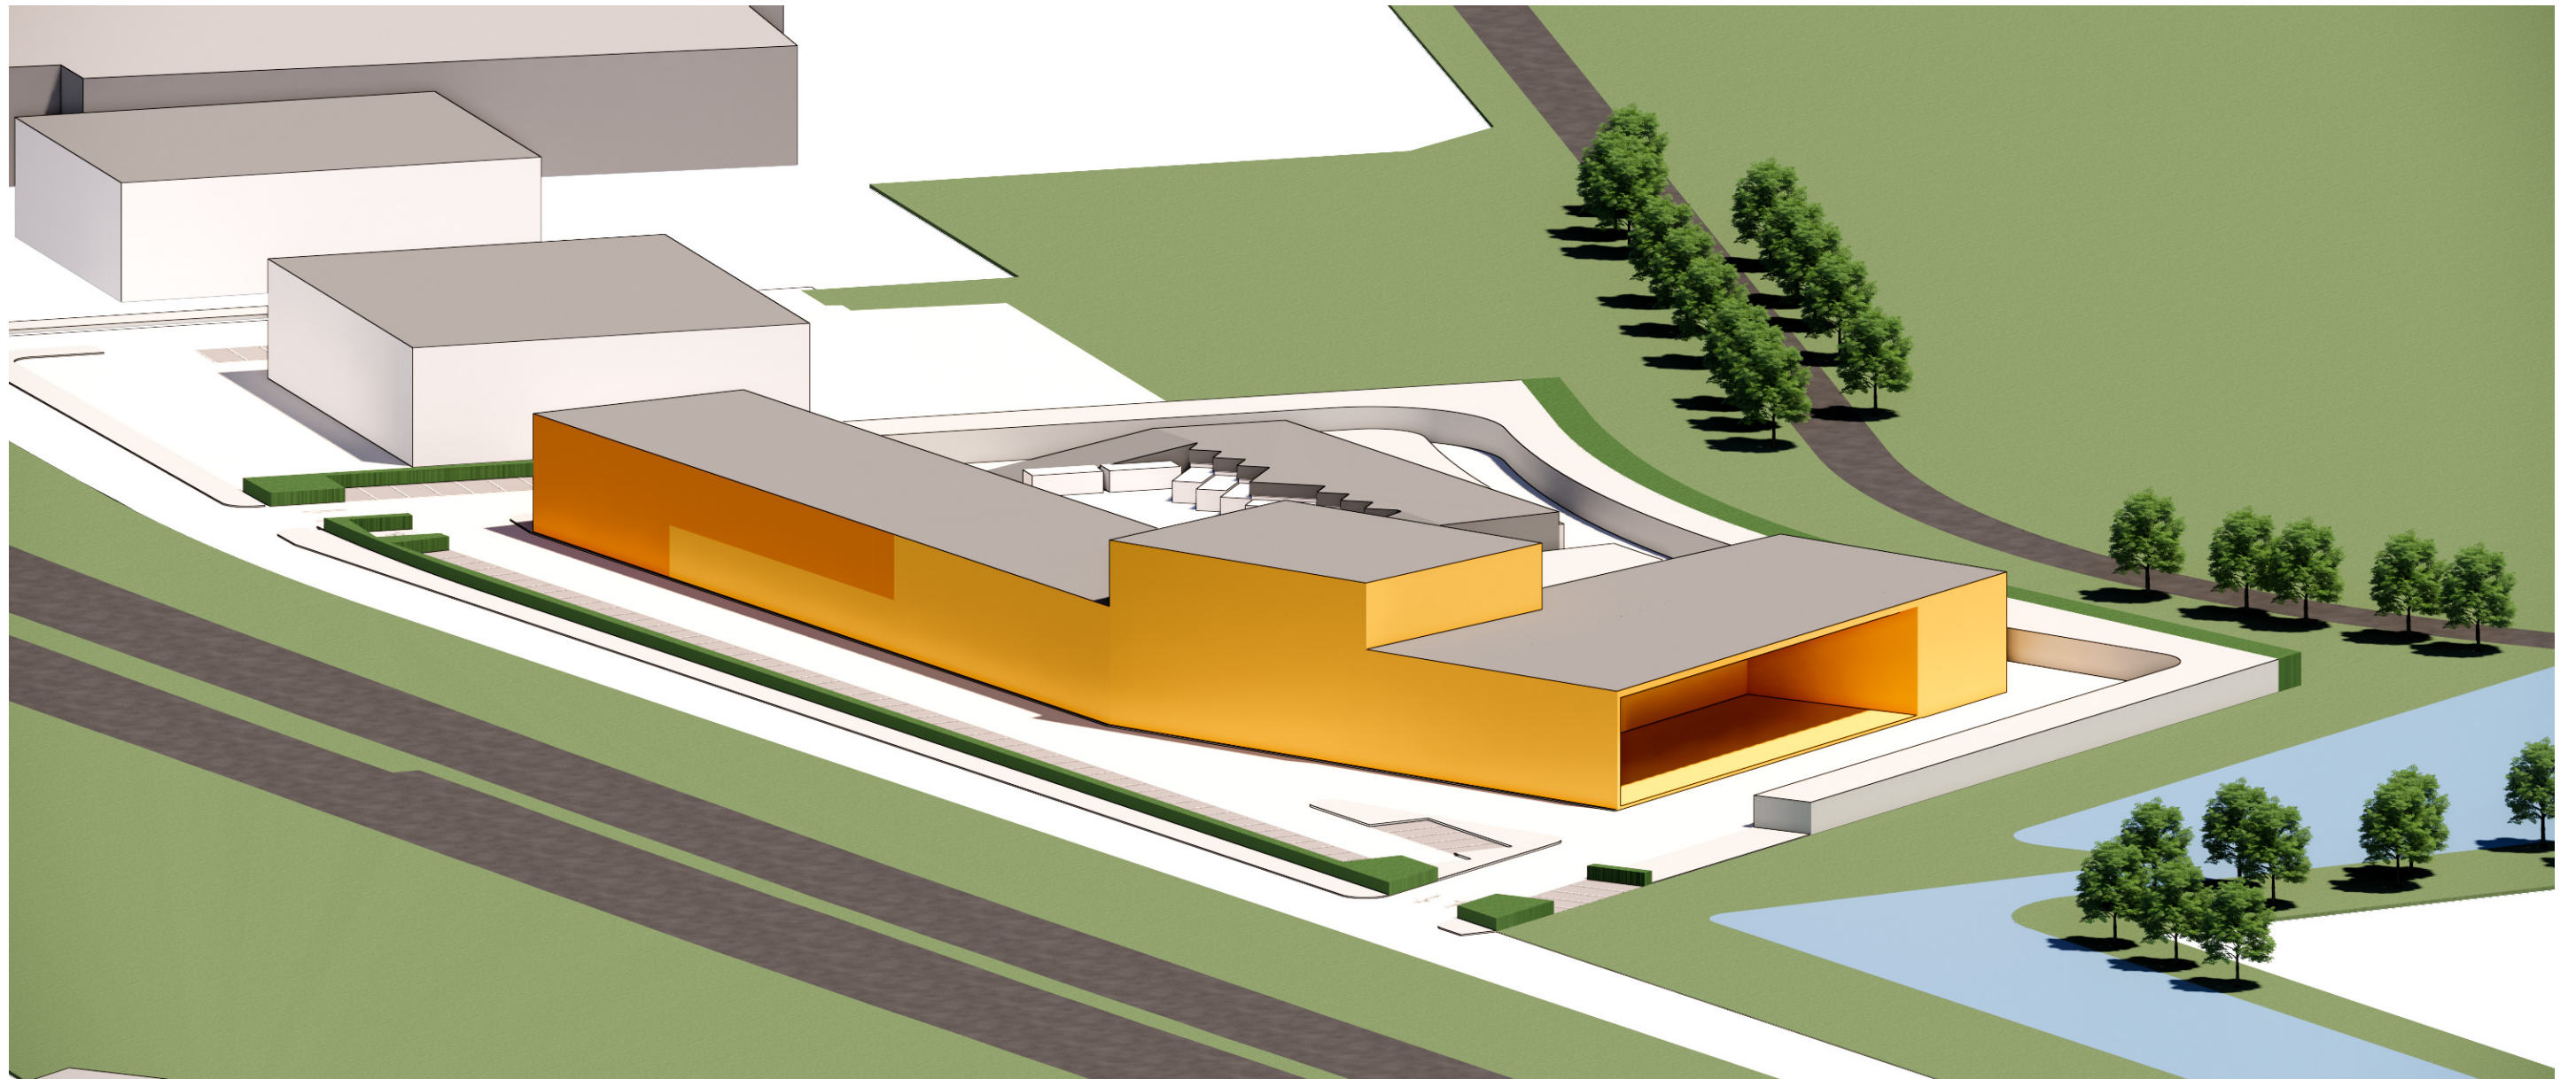

3D ISOMETRIE

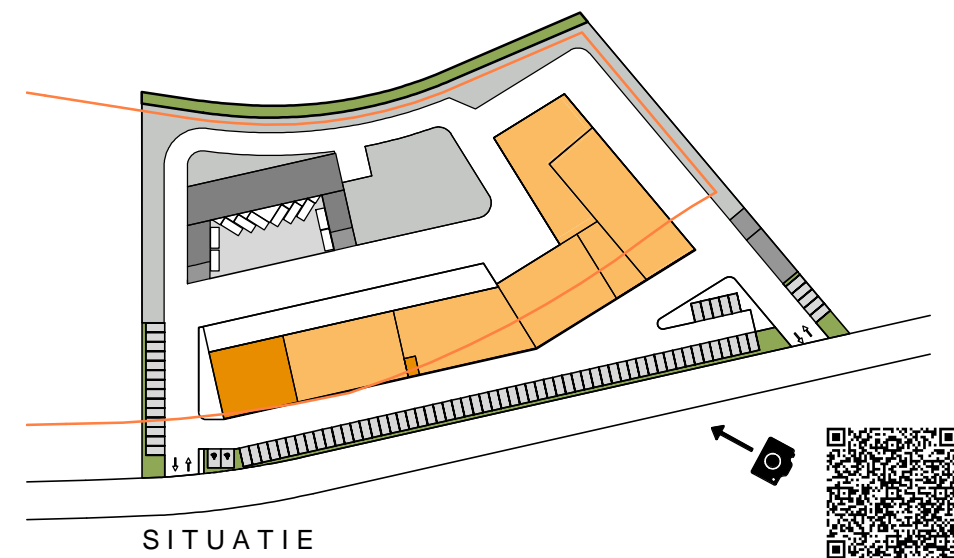

SITUATIE

Project
Team Stadsbeheer Vlissingen

Projectnummer
20026

Schaal
1:1000

Fase
I/H

Status
Definitief

Onderwerp
3D massa-isometrie in situatie

Tekeningnummer
aob_7

Formaat
A3

Versie
C

Datum
07.08.2020

