


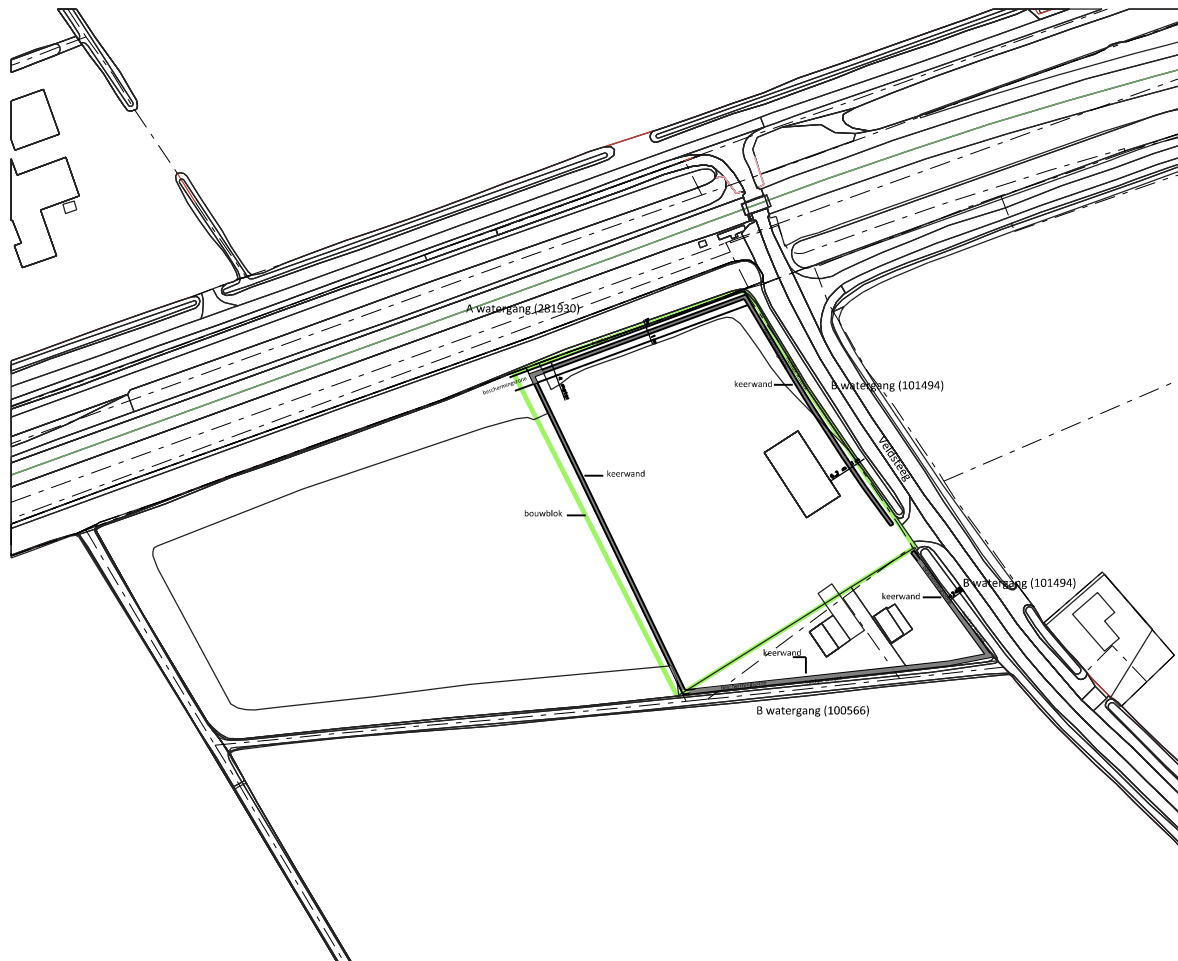
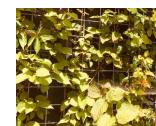
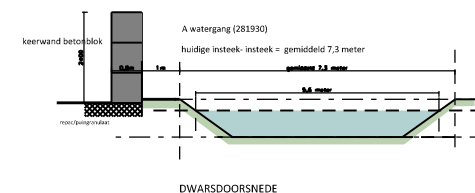
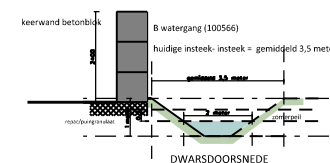


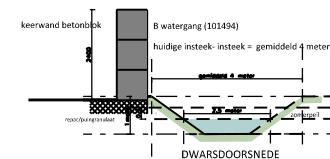

Verbeelding betonblok
afmeting 1200x800x800 mm
kleur RAL 7023

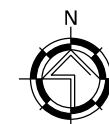

EINDBEELD

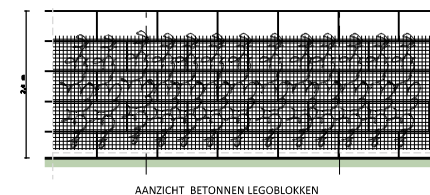

VanWestreenen
ADVISEURS RUIMTELIJKE ONTWIKKELING

Van Westreenen Adviseurs

Antonie Fokkerstraat 1a
572 XG Harmelo
T: (0542) 47 42 35
F: (0542) 47 42 81
E: info@vanwestreenen.nl

Varsveldseweg 65d
7231 JA Luthenhorde
T: (0544) 37 83 37
F: (0544) 37 83 64
E: info@vanwestreenen.nl

Huizeweg 5a
7031 NJ Tubbergen
T: (0546) 70 05 40
F: (0546) 37 83 64
E: info@vanwestreenen.nl

PROJECT:
Aanvraag waterwetvergunning

OPDRACHTGEVER:
R. van Beijnum Beheer bv.
Nude 1

3911VK RHENEN

LOCATIE: Veldsteeg 5a IJzendoorn

ONDERDEEL:
situatietekening bedrijfsplattegrond
Maten voor uitvoering in het werk te controleren

SCHAAL: 1:1000

GETEKEND: TB

FORMAAT: A1

DATUM: 6-11-2023

WIJZIGING: 7-12-2023

PROJECTNUMMER:
OV-BEIJNUM