
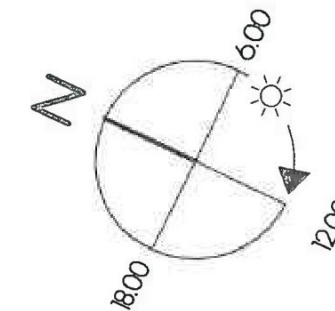


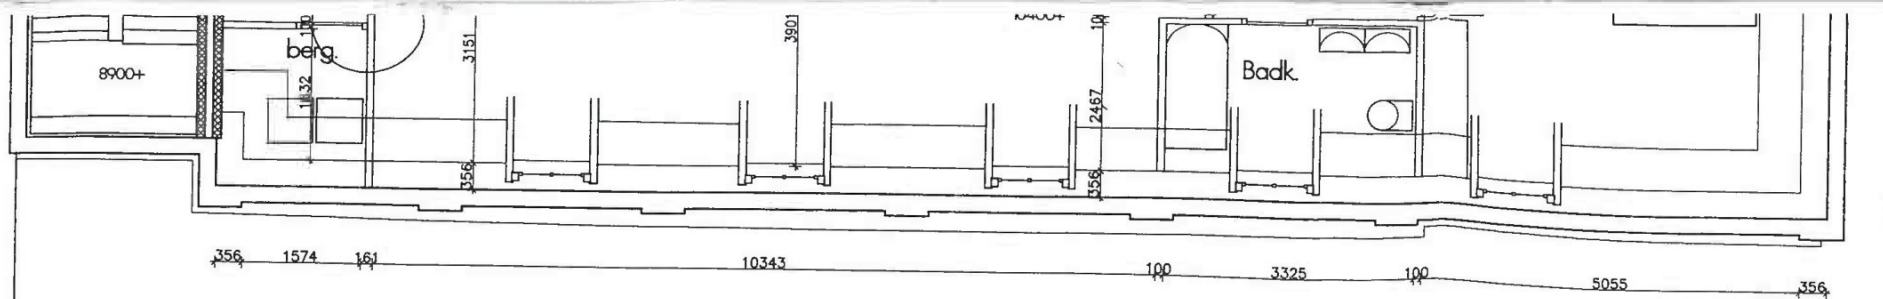

Behoort bij besluit van
burgemeester en wethouders
van Doesburg

d.d. 10 MRT 2009

vergunning nr.
Namens deze,

B20070134

Koepoortstraat 36 6981 AT Doesburg / fax 482359 tel 0313 472836

1ste verdieping

esseveld ARCHITEKTEN

website www.esseveldarchitecten.nl / email buro@esseveldarchitecten.nl

COMMANDERIJ
DEFINITIEFONTWERP
PLATTEGRONDEN

project architect
Hans Esseveld BNA/bni

bestek/blad

0707

datum
30 oktober 2007

schaal
1 : 100

do.2

niets uit dit ontwerp, deze tekening, mag worden vervoelvoudigd, opgeslagen in een geautomatiseerd gegevensbestand, of openbaar gemaakt worden, door middel van druk, fotocopie, -grafie, of op welke wijze dan ook zonder voorafgaande schriftelijke toestemming van esseveld/architecten

Commanderijdo.2 Plattegronden

A.O.

Toelichting grondslagen

In dit document kunt u secties vinden die onleesbaar zijn gemaakt. Deze informatie is achterwege gelaten op basis van de Wet open overheid (Woo). De letter die hierbij is vermeld correspondeert met de bijbehorende grondslag in onderstaand overzicht.

J Art. 5.1 lid 2 sub e

Het belang van de openbaarmaking van deze informatie weegt niet op tegen het belang van de eerbiediging van de persoonlijke levenssfeer van betrokkenen