


- ### LEGENDA
- Projectgrens
  - Bestaande situatie
  - Kadastrale grenzen
  - Materaalgrenzen
  - Weg-95
  - Aanbrengen opsluitband 100x200mm, kleur grijs
  - Aanbrengen opsluitband 200x250mm, kleur grijs, in stelspelie
  - Aanbrengen trottoirband 180/200x250mm, kleur grijs, in stelspelie
  - Aanbrengen geleideband 50/200x250, kleur grijs, in stelspelie
  - Aanbrengen verloopband 180/200x250mm naar 200x250mm, kleur grijs
  - Aanbrengen verloopband 50/200x250mm naar 200x250mm, kleur grijs
  - Aanbrengen trottoirband 180x200mm hoekstuk 90° uitzwendig met afgeschuinde kop, bij grenzen aan grenstrook band in stelspelie v.v. steenruig
  - Aanbrengen trottoirband particulier, 500x60x500mm, kleur grijs, zie HDR detail 'trottoir 500x60' (niet bij particulier), blad met volgnummer 5-10-2
  - Aanbrengen trottoirband 800x300x500mm, kleur grijs, zie HDR detail 'trottoir 800x300' met volgnummer 5-10-2
  - Aanbrengen trottoirverloopband 180/200mm, links, midden en rechts, lengte middenstuk 1,00m of 'veelrud' van 1,00m
  - Aanbrengen molgoot; 4 strekken betonstraatsteen KF, kleur zwart
  - Aanbrengen betongegel; 150x300x70mm, kleur geel
  - Aanbrengen betongegel; 300x300x70mm, kleur grijs; halfsteensverband
  - Aanbrengen betongegel; 300x300x70mm, kleur rood; halfsteensverband
  - Aanbrengen straatbaksteen 0F, keperverband, kleur rood/bruin, rijbaan uit hergebruik, plattegrond nieuw geteerd, productnaam: Stronoff
  - Aanbrengen betonstraatsteen KF, keperverband, kleur rood/zwart
  - Aanbrengen betonstraatsteen KF, keperverband, kleur grijs
  - Aanbrengen betonstraatsteen KF, keperverband, kleur rood
  - Aanbrengen betonstraatsteen KF, keperverband, kleur zwart
  - Aanbrengen betonstraatsteen KF, elleboogverband, kleur zwart
  - Aanbrengen betonstraatsteen KF, kleur wit, f.o.v. parkeerscheiding
  - Aanbrengen straatvloerregel; 1000x1200x200, profiel beton
  - Herstraten straatbaksteen 0F, halfsteensverband, kleur geel
  - Aanbrengen resp. bord A01-30-ZB en A01-30-ZE
  - Aanbrengen bord C02
  - Aanbrengen bord C03
  - Aanbrengen bord C04-L
  - Aanbrengen bord E01
  - Aanbrengen bord E08
  - Aanbrengen bord G11
  - Aanbrengen bord L08
  - Terugplaatsen straatnaambord uit hergebruik
  - Aanbrengen bord OB52
  - Aanbrengen bord OB54
  - Aanbrengen bord OB50A
  - Aanbrengen onderbord met tekst 'opgeladen voertuig verplaatsen tussen 8 en 22 h'
  - Aanbrengen onderbord met tekst '1' 1/m 15' van de maand'
  - Aanbrengen onderbord met tekst '16' 1/m 3F van de maand'
  - Aanbrengen verkeersbord uit hergebruik; zie aanwijping op tekening
  - Bepijping verkeersborden aan nieuw te plaatsen fiespaal
  - Bepijping verkeersborden aan lichtmast
  - Aanbrengen betongegel 'verzamelplaats minicontainers'; 300x300mm
  - Aanbrengen diamantkoppaal
  - Op hoogte stellen pufafdekking bestaande inspectieput
  - Aanbrengen straatkuik; type STR 9133; leverancier: TBS Soest o.g.
  - Aanbrengen trottoirkuik; type TRK 4370; leverancier: TBS Soest o.g.
  - Aanbrengen trottoirkuik; type TRK 2020; leverancier: TBS Soest o.g.
  - Plaatsen lichtmast met armatuur; mast uit hergebruik; type armatuur n.t.b.; locale CONCEPT
  - Terugplaatsen laadpaal elektrisch laden; uit hergebruik
  - Ontverphoogte in m t.o.v. NAP
  - Nieuwe boom; zie tek. 061-21-TE-00-301m304 voor uitgebreide groentekening
  - Bestaande boom; zie tek. 061-21-TE-00-301m304 voor uitgebreide groentekening
  - Aanbrengen noktegels rond boomvak (leen opsluitbanden)

- ### Tekeningenlijst:
- 061-21-TE-00-01m304 - opbreektekening
  - 061-21-TE-00-02m304 - ontwerp bovengrondse infra
  - 061-21-TE-00-03m304 - ondergrondse infra
  - 061-21-TE-00-04m304 - profielen en details

- ### Opmerkingen:
- Maten in meters.
  - Hoogtematen in meter t.o.v. NAP

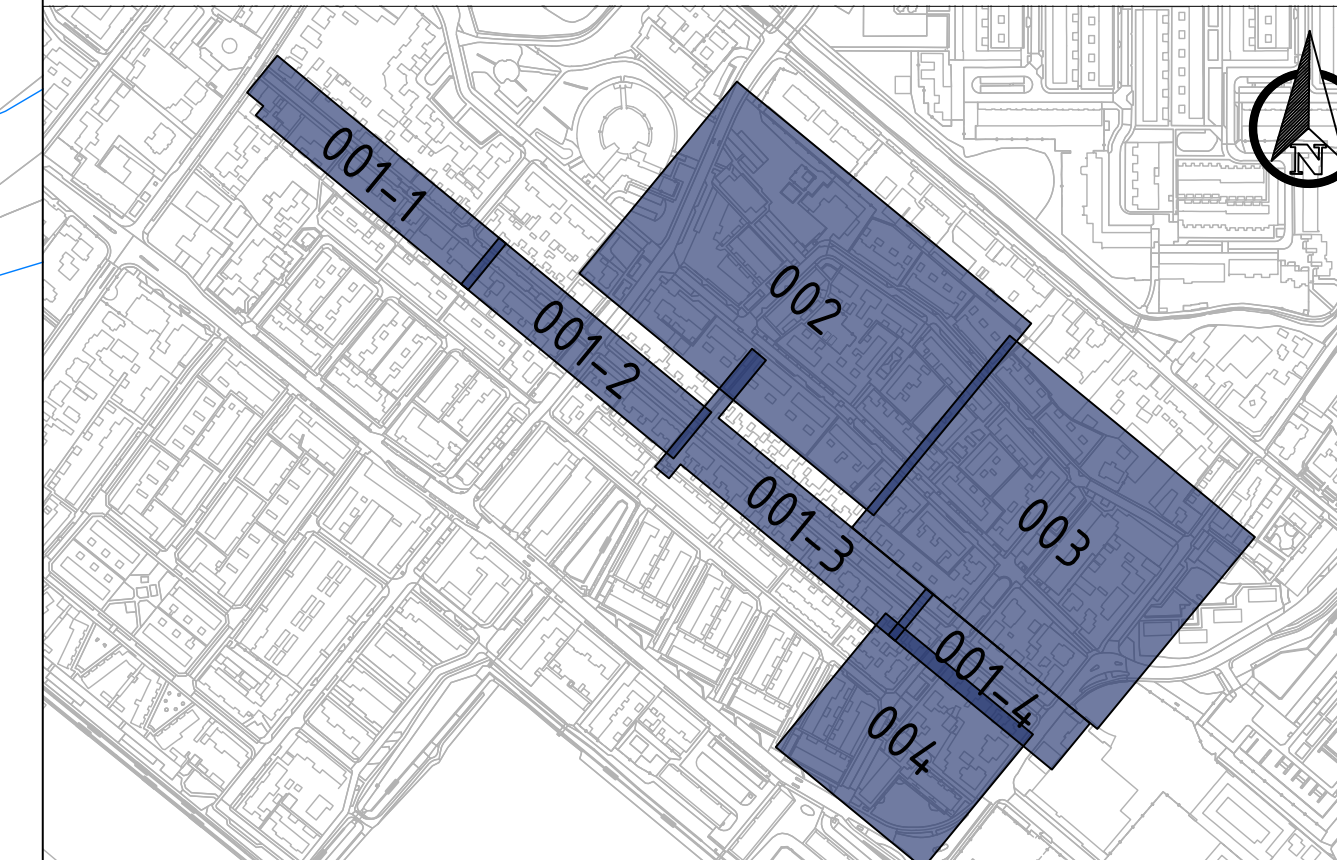

Project:  
Ingenieursdiensten project Molenstraat en omgeving

Onderdeel:  
Definitief ontwerp  
Blad 3 van 4

Opdrachtgever:  
gemeente Zoetermeer

Projectnummer: 061-21-BW7

Datum: 06-10-21

Schaal: 1:200

Formaat: A3

Versie: 011

Status: definitief

Beleidsmedewerker: T. Buijs

Geplande: S. Puijvel

Projectleider: E. van Pelt

Tekeningmaker: ingenieurs

061-21-TE-00-203