


Renvooi
 PEIL = ...-P tov NAP
 - gebruiksfunctie: woonfunctie
 - gebruiksfunctie kader:
 - overige gebruiksfunctie (staalgarage)
 - entree woning

Bouwkundig
 - gipsplaat 12,5mm, gelsoliede houtskietwand 235mm, luchtsponw 39mm, metselwerk 100mm
 - kalkzandsteen woningsschieding 300mm
 - kalkzandsteen 100/120mm (sachietten)
 - multipor 100mm
 - betonwand 220/250mm
 - betonwand woningsschieding 250mm
 - prefab betonwand 150/200/250mm
 - cellenbeton 70/100mm

Bouwbesluit gegevens
 - vloerafscheiding onder 850-vl voldoen aan BB. afd. 2.1 en 2.3
 - hevelken voldoen aan Bouwbesluit afd. 2.1 en 2.3
 - alle trappen voldoen aan Bouwbesluit afd. 2.5 tabel 2-33
 - inbraakwerendheid gevelelementen voldoen aan BB. afd. 2.15
 - waterdampwering vloer- en wandafwerking sanitaire ruimtes conform Bouwbesluit afd. 3.5
 - wandafwerking toilet tot 1,5m
 - wandafwerking badkamer tot plafond
 - bescherming tegen ratten en muizen voldoen aan BB. afd. 3.10
 - diamant deuren minimaal b=850mm h=2300mm (uitz kasten e.d.)
 - hemelwater afvoeren aansluiten op gemeenteroof
 - vuilwater afvoeren aansluiten op gemeenteroof
 - Ro-waarden conform EPC-berekening
 - drink- en warmwatervoorziening conform voorschriften NEN 1006
 - elektro-technische installaties conform voorschriften NEN 1010
 - metaal en inroeren (electra, water en communicatie) conform eisen BB. NEN 2768 en richtlijnen Nutbedrijven uitvoeren.

Brandgegevens
 Brandwerendheid hoekdraagconstructie volgens opgave constructeur
 - brandschieding: 60 minuten WBBO
 - brandschieding: 30 minuten WBBO
 - brandschieding: 15 minuten WBBO
 - brandschieding: 0 minuten WBBO

Installaties
 - opstelplaats kooktoestel
 - opstelplaats koele kast
 - wtw unit
 - warmtepomp
 - opstelplaats wasmachine

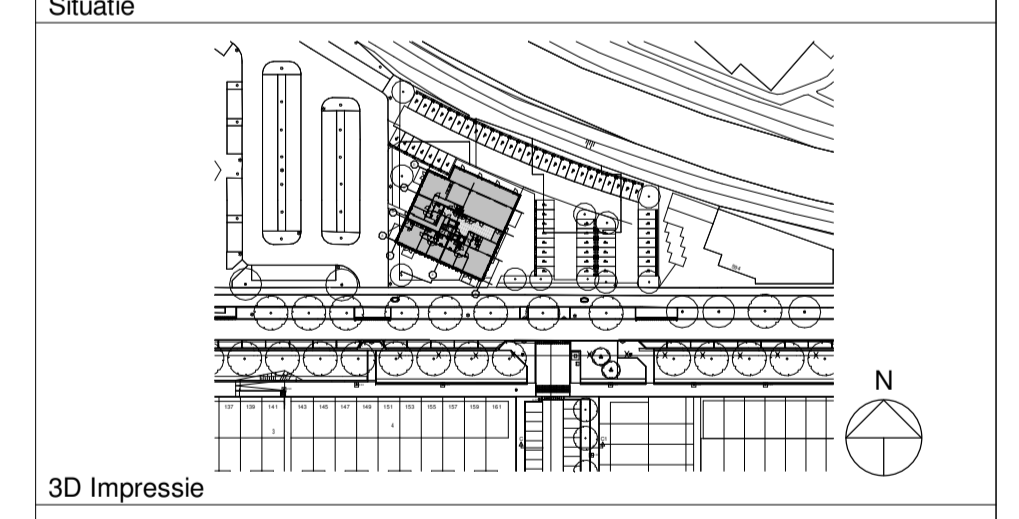

opdrachtgever:
 project Du Meelaan B.V.
 project:
 49 Appartementen Du Meelaan te Zoetermeer
 bladomschrijving:
 Omgevingsvergunning
 Plattegrond 2e tot 12e verdieping en dakaanzicht
 schaal: 1:100
 format: A1
 datum: 20-05-2020

werknr:
 V2019-29
 bladnr:
 BA-05

Hanzweg 15d 2803 MC Gouda tel: 0182-372983 info@vensterarchitecten.nl www.vensterarchitecten.nl

