


- Palenrenvooi - vierkante palen -

Merk	Paal afm. [mm]	Lengte [m]	Aantal	F _{o,d} max [kN]
+	250	11,00	10	320
+	250	11,50	18	320
+	250	12,50	8	320
+	250	13,00	36	320
Totaal	290	13,00	79	320

- Afhakhogte palen vierkant -

Letter	Peil tov NAP [m]	ok fundering [m]	ok fund tov NAP [m]	ok fund tov NAP [m]	ok fund tov NAP [m]	ok fund tov NAP [m]
A	-5,200	-0,905	-0,105	-0,945	-0,145	-5,990
B	-5,200	-0,750	-0,950	-0,790	-0,990	-5,990

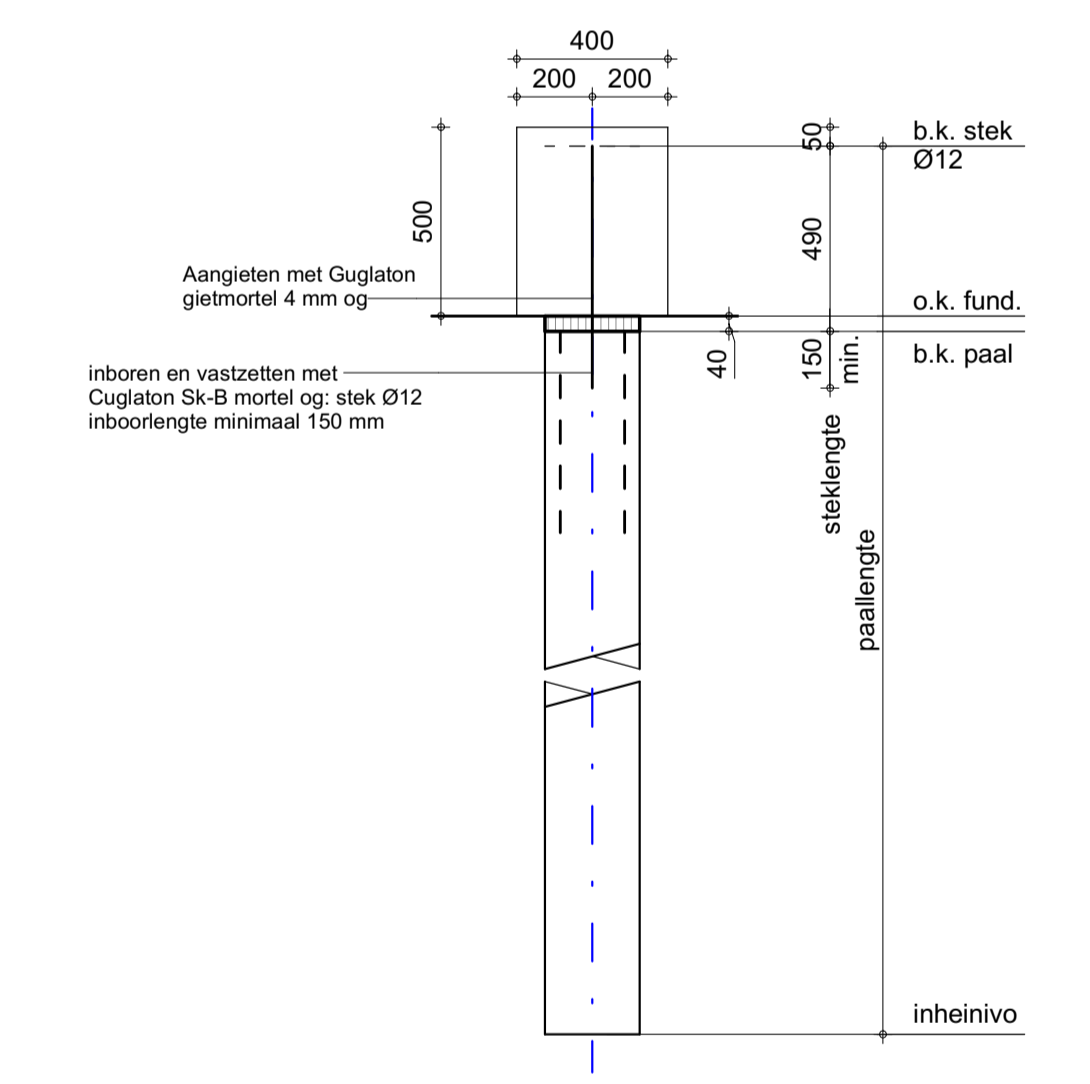

- Algemeen detail - Prefab betonpalen**
- Uitvoeren volgens funderingsadvies: Inrijn Blokpoel ingenieurs nr. 23WO0048-adv-01(15-03-2023)
 - Peil = 5,2 m - N.A.P.
 - Inheivo tov. N.A.P. **XX,XX m-** (zie plattegrond)
 - Paalberekening volgens leverancier
 - Sondering nieuw (zie plattegrond)
 - Palen hebben een halve meter overlengte, mag dieper weggeheid worden

Project Nieuwbouw woonunits Steenbakkerij
Nieuwerkerk ad IJssel

Betreft Palenplan

Opdrachtgever Datas House Modular Europe Jan Snel BV
Architect B.Hoefnagel
Constructeur 1.50
Schaal 1:50
Datum 08-06-2023
Projectnr. 2023-099
Blad 001

wij: B trappen verhoogd 08-06-2023
 wij: A-paal aangepast 03-05-2023

Formaat: A4x11575
 Status: definitief

PELECON structural engineers

Structuurskiz 01_2001 AK Gouda • +31 (0)182 231 400
 info@pelecon.nl • www.pelecon.nl