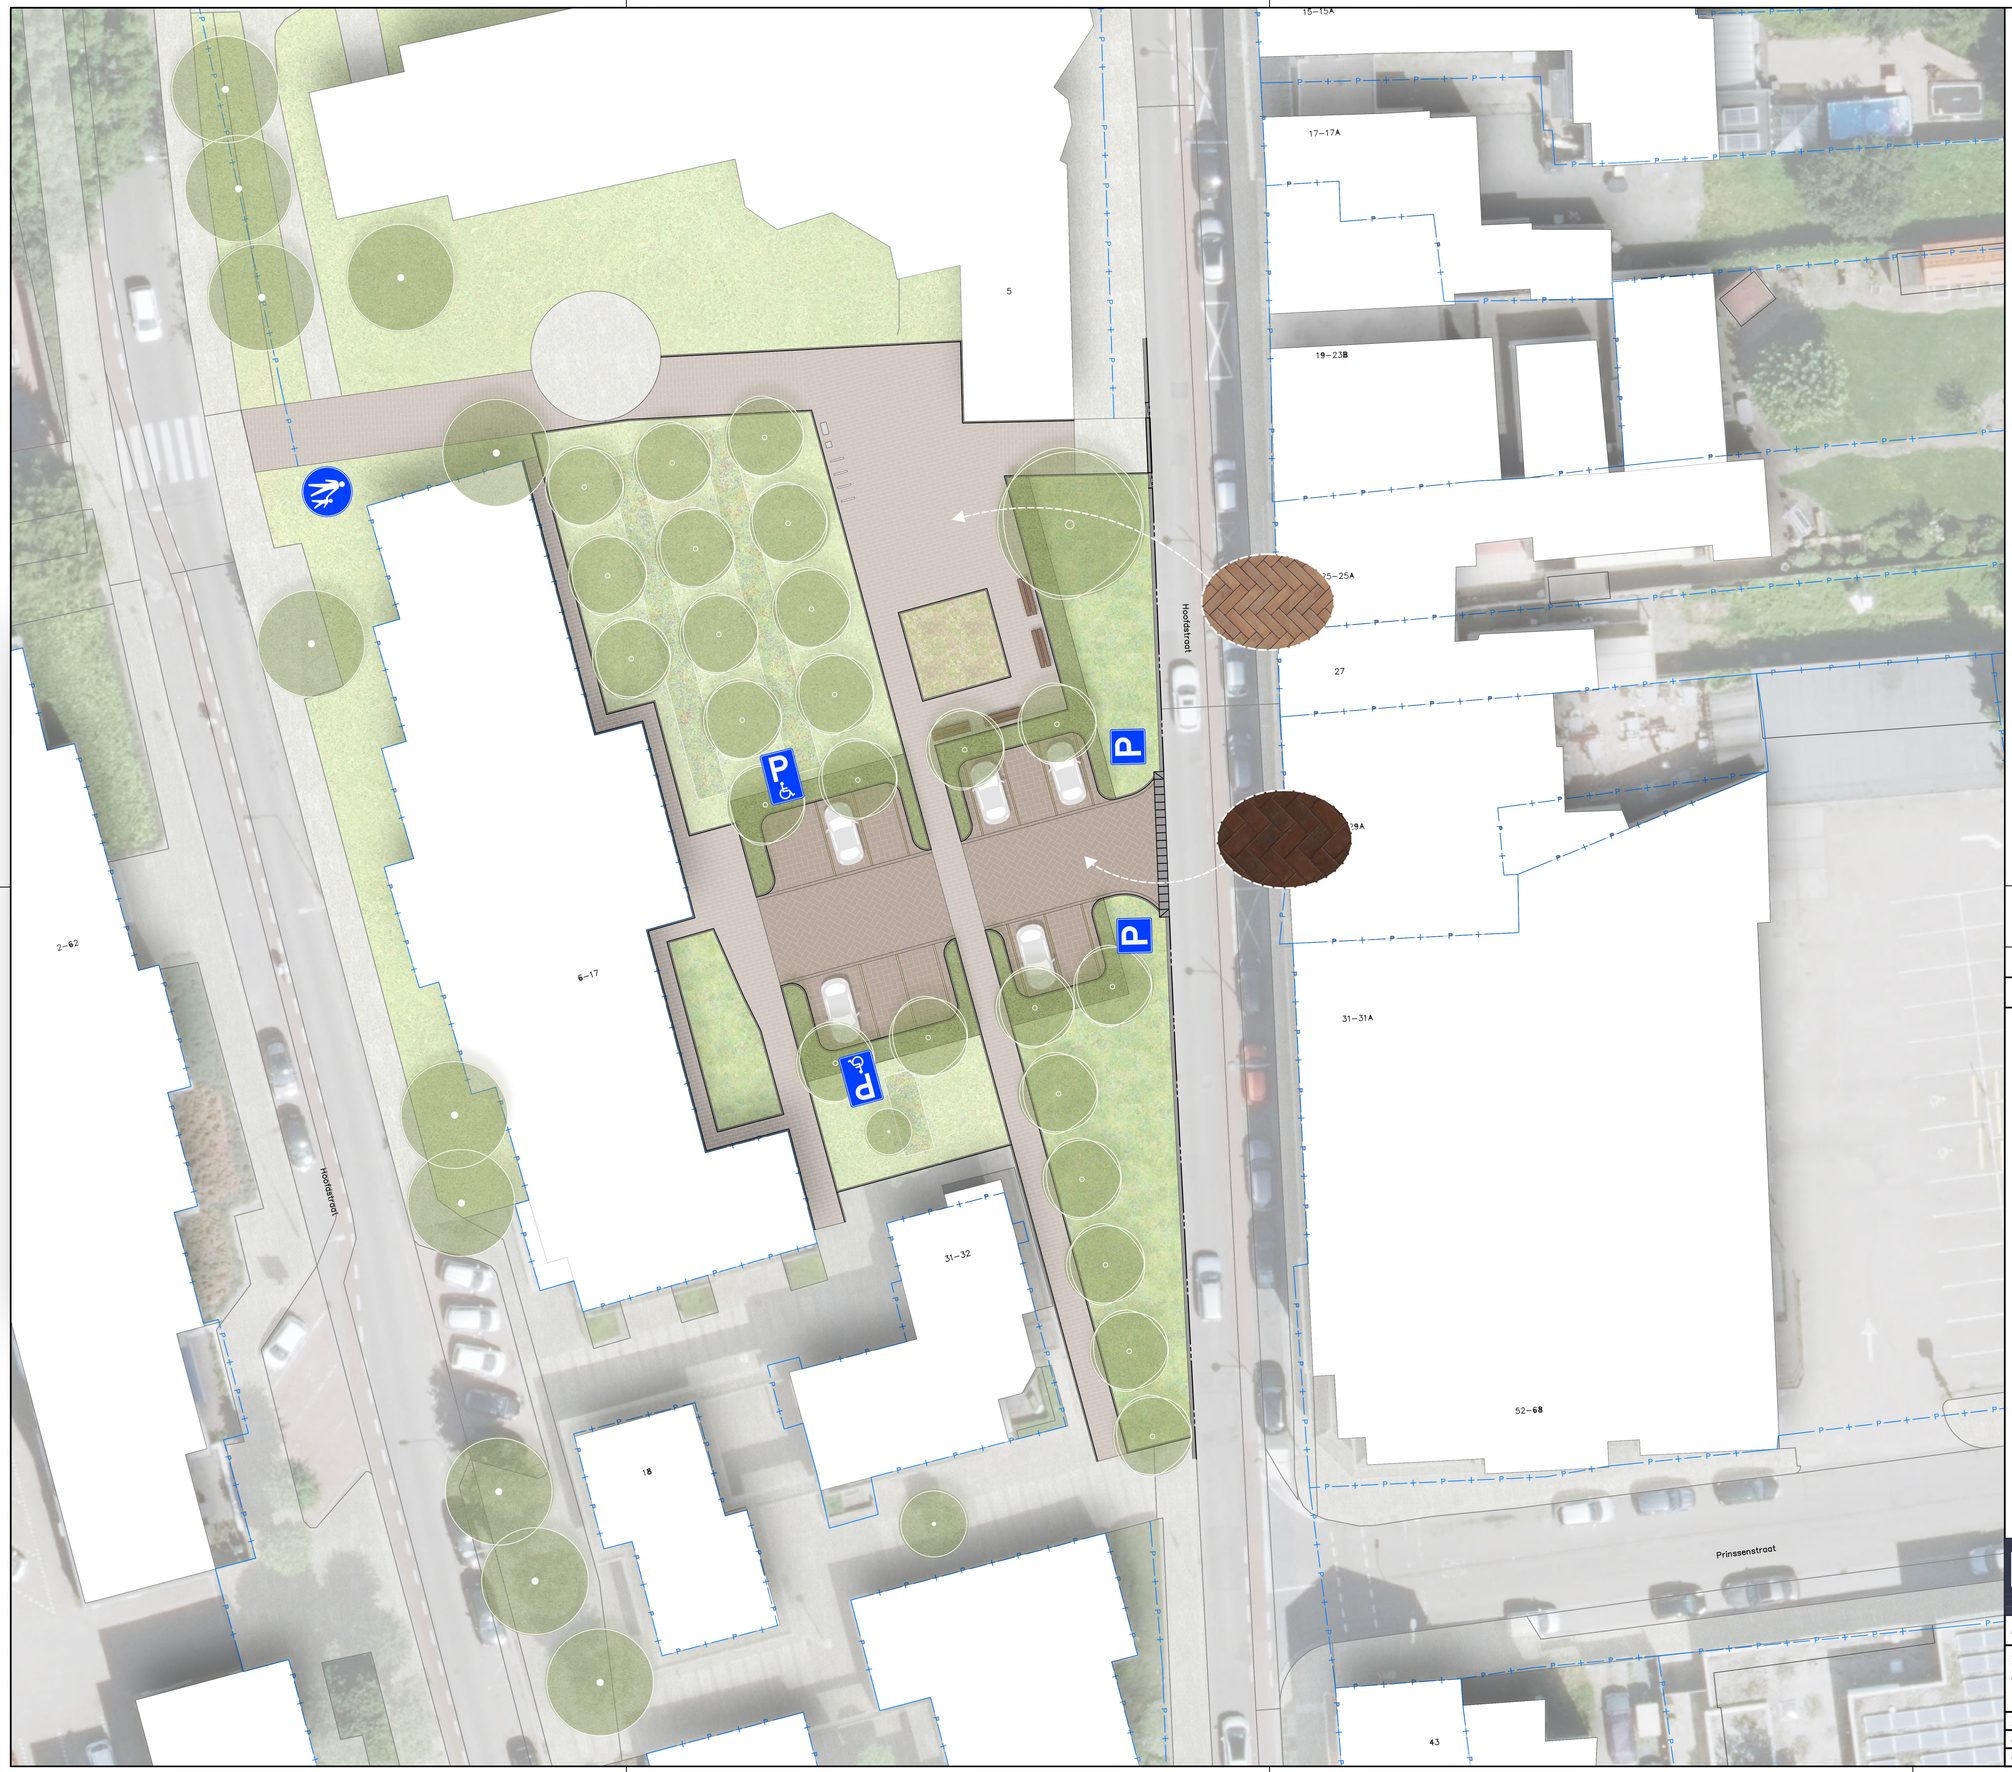

0m 10m 20m 30m

Schaal: 1:200

Legenda

- Straatbakstenen kf - elleboogverband - parkeervakken - Wienerberger Omber KK80-A4-12 kleur paars
- Straatbakstenen df - halfsteensverband - kleur rood-bruin - trottoirs
- Straatbakstenen kf - keperverband - rijbaan - Wienerberger Omber KK80-A4-12 kleur paars
- Trottoirtegels 30 x 30 x 6 cm - kleur grijs
- Gras
- Rozenperk
- Haag
- Bollen mix
- Vaste planten mix
- Parkeervakscheiding - 1 strek straatbakstenen kf - Van der Sanden KF80 A4-12 Limousin - Kleur geel
- Kadastrale grenzen
- Bestaande boom
- Nieuwe boom
- Afvalbak
- Brievenbus
- Fietsbeugel
- inritblokken - 650 x 500 x 250 mm - grijs
- bank

RA+ ingenieurs
Vestiging Sittard
Geerweg 7
6135 KB Sittard
046-4000 400
ra-plus.nl

Opdrachtgever:	Gemeente Landgraaf
Project:	Herinrichting Kerkplein
Onderdeel:	Definitief ontwerp - kleur

N

Revisie: C	Schaal: 1:200	Projectnr.: 25270.1	Tekeningnr.:
d.d. 20-08-2025	Formaat: A1	Blad 1 van 1	25270.1 E.18 DOkleur 01-0 sle
Getekend: SSi - sle	Gec.: RVe	Dir.: P:\25270.1 Gem. Landgraaf - Herinr. Kerkplein\E. Ontwerp\18. Ontwerp	