


1 Begane grond

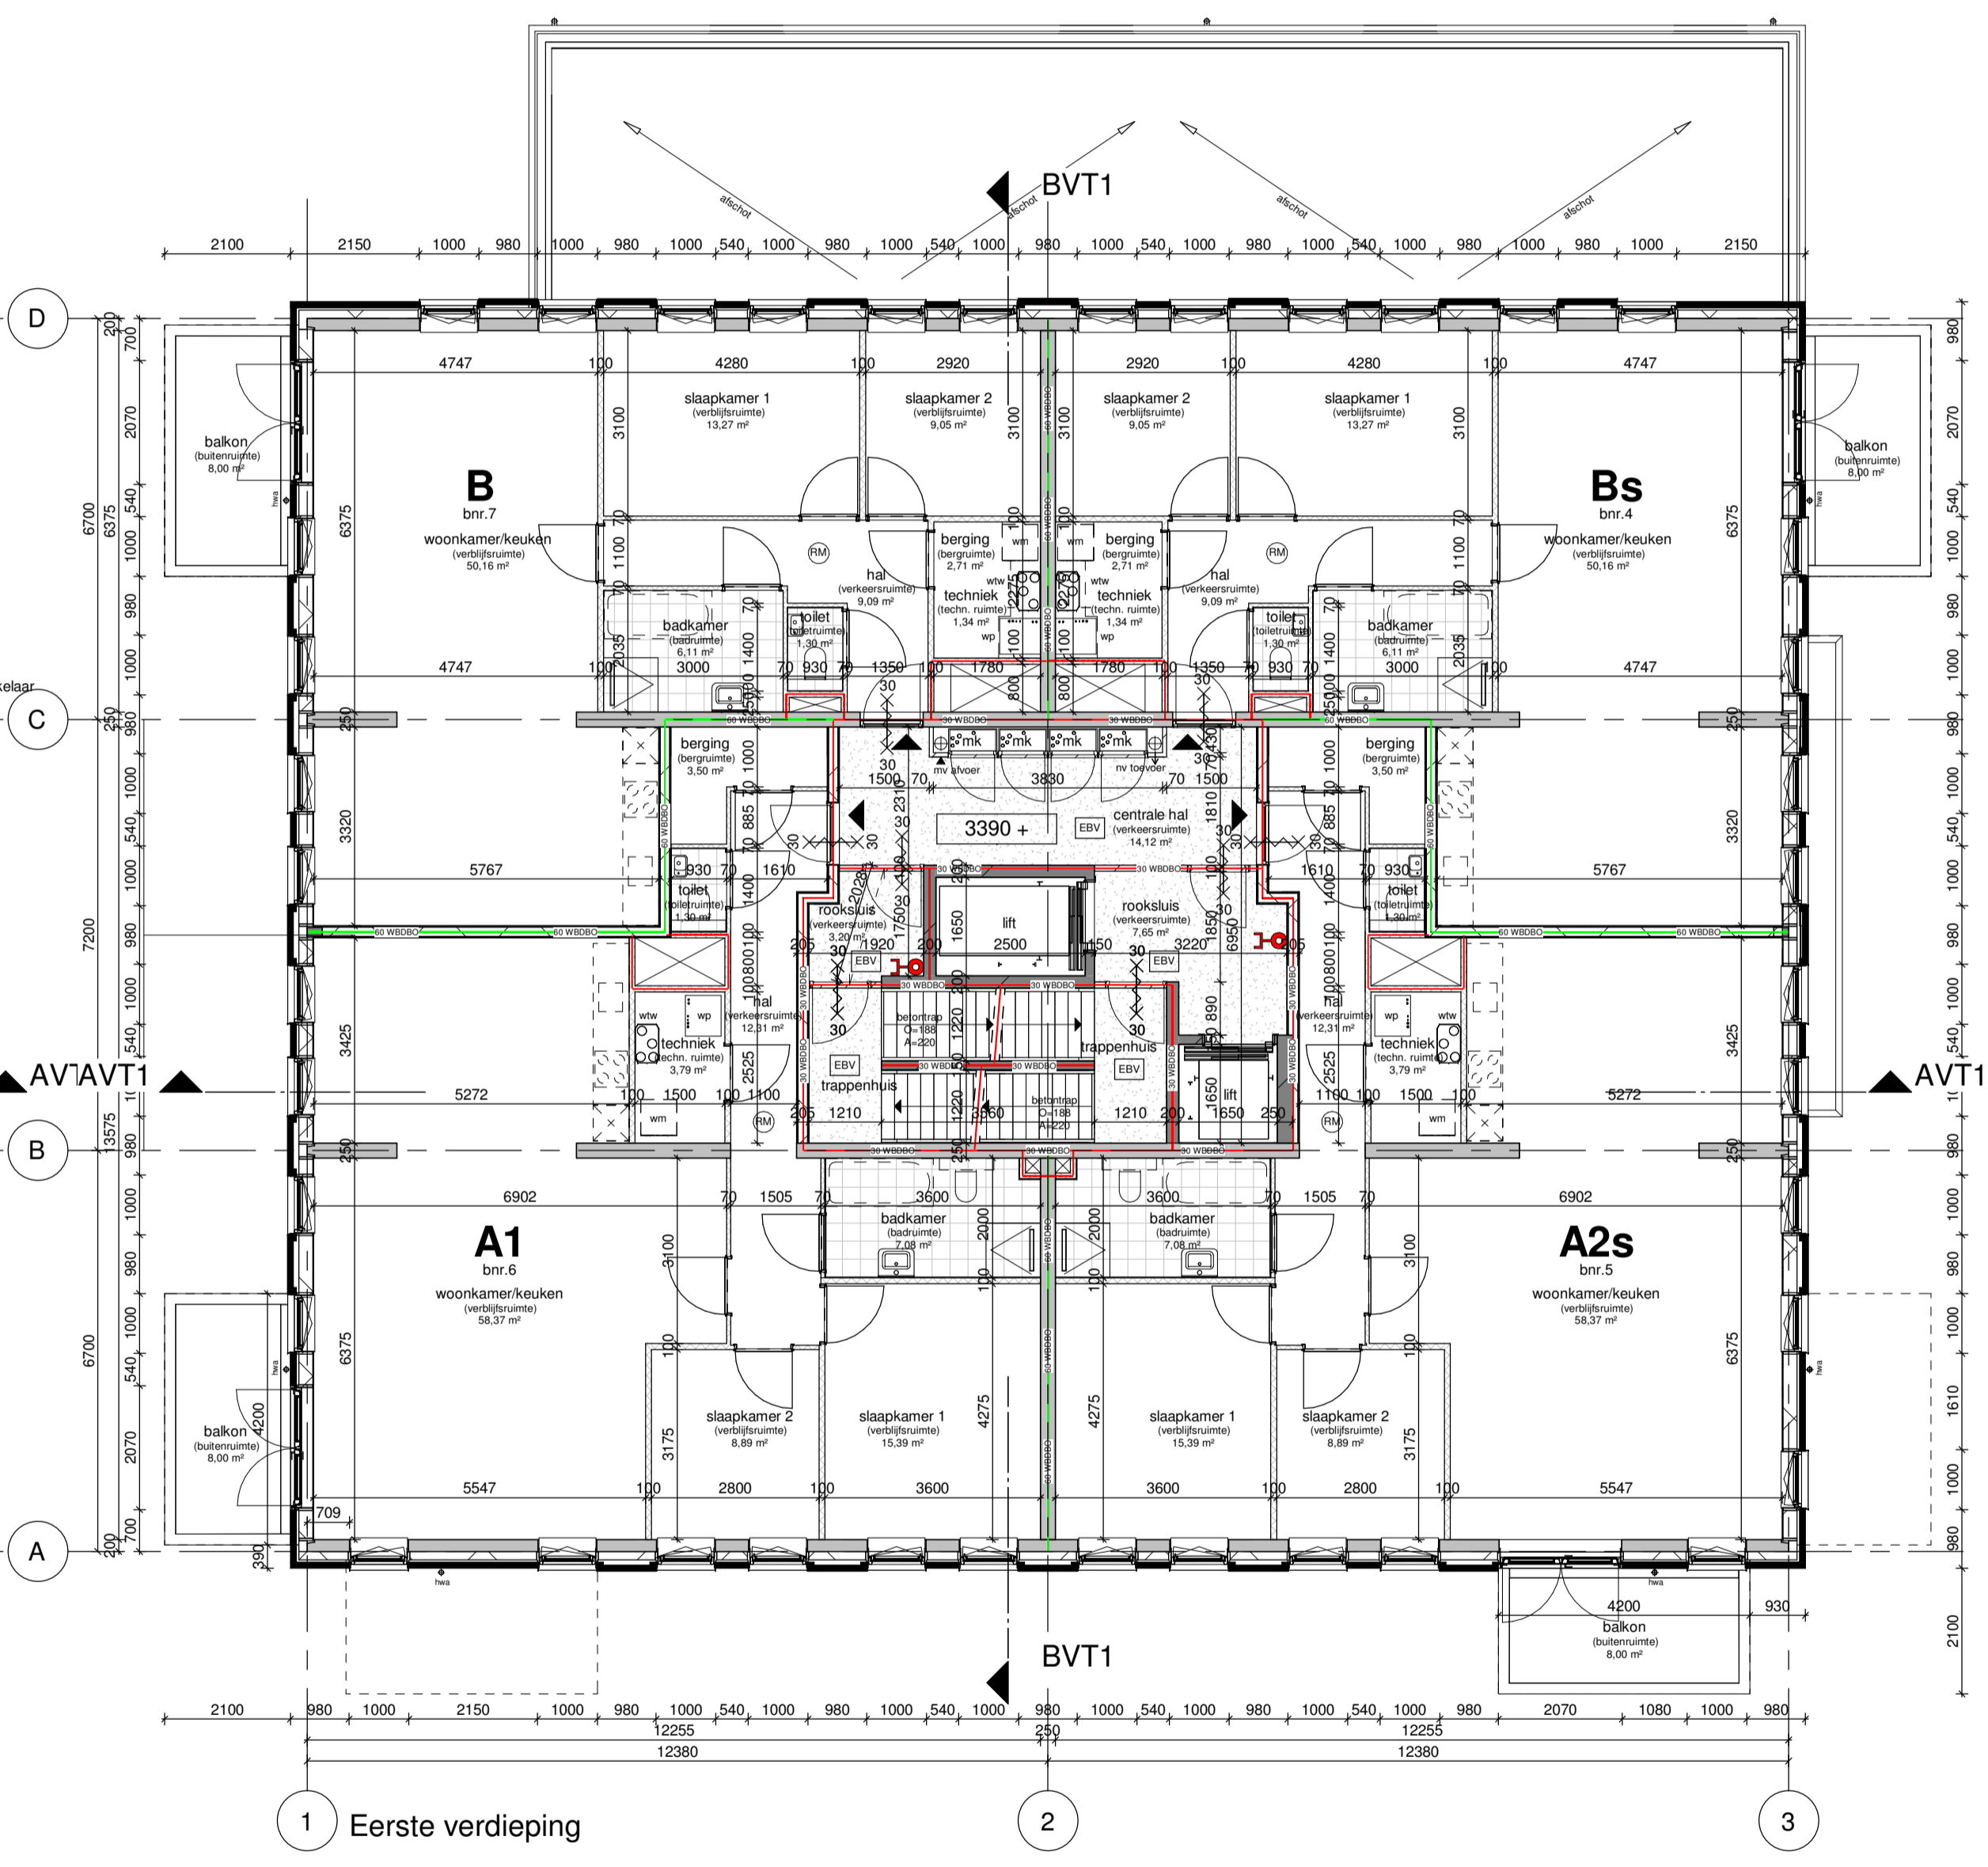

1 Eerste verdieping

Renvooi
 PEIL = ...-P tov NAP
 - gebruiksfunctie: woonfunctie
 - gebruiksfunctie: kelder
 - overige gebruiksfunctie (stallinggarage)
 ▲ - entree woning

Bouwkundig
 gipsplaat 12,5mm, geïsoleerde houtskelwand 235mm, luchtspouw 39mm, metselwerk 100mm
 kalkzandsteen wonscheidend 300mm
 kalkzandsteen 100/120mm (sachaliet)
 muurp. 100mm
 betonwand 220/250mm
 betonwand wonscheidend 250mm
 prefab betonwand 150/200/250mm
 cellenbeton 70/100mm

Bouwbesluit gegevens
 - vloerafscheiding onder 850-vl voldoen aan BB. afd. 2.1 en 2.3
 - hekken voldoen aan Bouwbesluit afd. 2.1 en 2.3
 - alle trappen voldoen aan Bouwbesluit afd. 2.5 tabel 2-33
 - inbraakwerendheid gevelelementen voldoen aan BB. afd. 2.15
 - waterdichtheid vloer- en wandafwerking sanitaire ruimtes conform Bouwbesluit afd. 3.5
 - wandafwerking toilet tot 1,5m
 - wandafwerking badkamer tot plafond
 - bescherming tegen ratten en muizen voldoen aan BB. afd. 3.10
 - dagmaat deuren minimaal b=850mm h=2300mm (uit kasten e.d.)
 - hernieuwde vloeren aansluiten op gemeenteroep
 - vuilwater afvoeren aansluiten op gemeenteroep
 - Ro-waarden conform EPC-berekening
 - drink- en warmwatervoorziening conform voorschriften NEN 1006
 - elektrotechnische installaties conform voorschriften NEN 1010
 - metaal en invoeren (electra, water en communicatie) conform eisen BB. NEN 2768 en richtlijnen Nutsbedrijven uitvoeren.

Brandgegevens
 Brandwerendheid hoekdraagconstructie volgens opgave constructeur
 - brandscheidend: 60 minuten WBDO
 - brandscheidend: 30 minuten WBDO
 - brandscheidend: 15 minuten WBDO
 - deur zelfsluitend
 - deur zelfsluitend 30 min.
 - rookmelders conform NEN 2555
 - droge blusleiding
 - skutsbus
 - knopcilinder
 - loopspoot
 - noodverlichting
 - extra beveiligde vluchtroute

Installaties
 - opstelplaats kooktoestel
 - opstelplaats kookkast
 - opstelplaats wasmachine
 - wtw unit
 - warmtepomp



opdrachtgever:
project Du Meelaan B.V.
 project:
 49 Appartementen Du Meelaan te Zoetermeer
 bladomschrijving:
 Omgevingsvergunning
 Plattegrond BG en 1e verdieping
 schaal: 1:100
 formaat: A1
 datum: 20-05-2020

wnkrn:
 V2019-29
 bladnr:
 BA-04

Hanzeweg 15d 2803 MC Gouda tel: 0182-372983 info@vensterarchitecten.nl www.vensterarchitecten.nl