


Fasering Herinrichting centrum Buitenpost

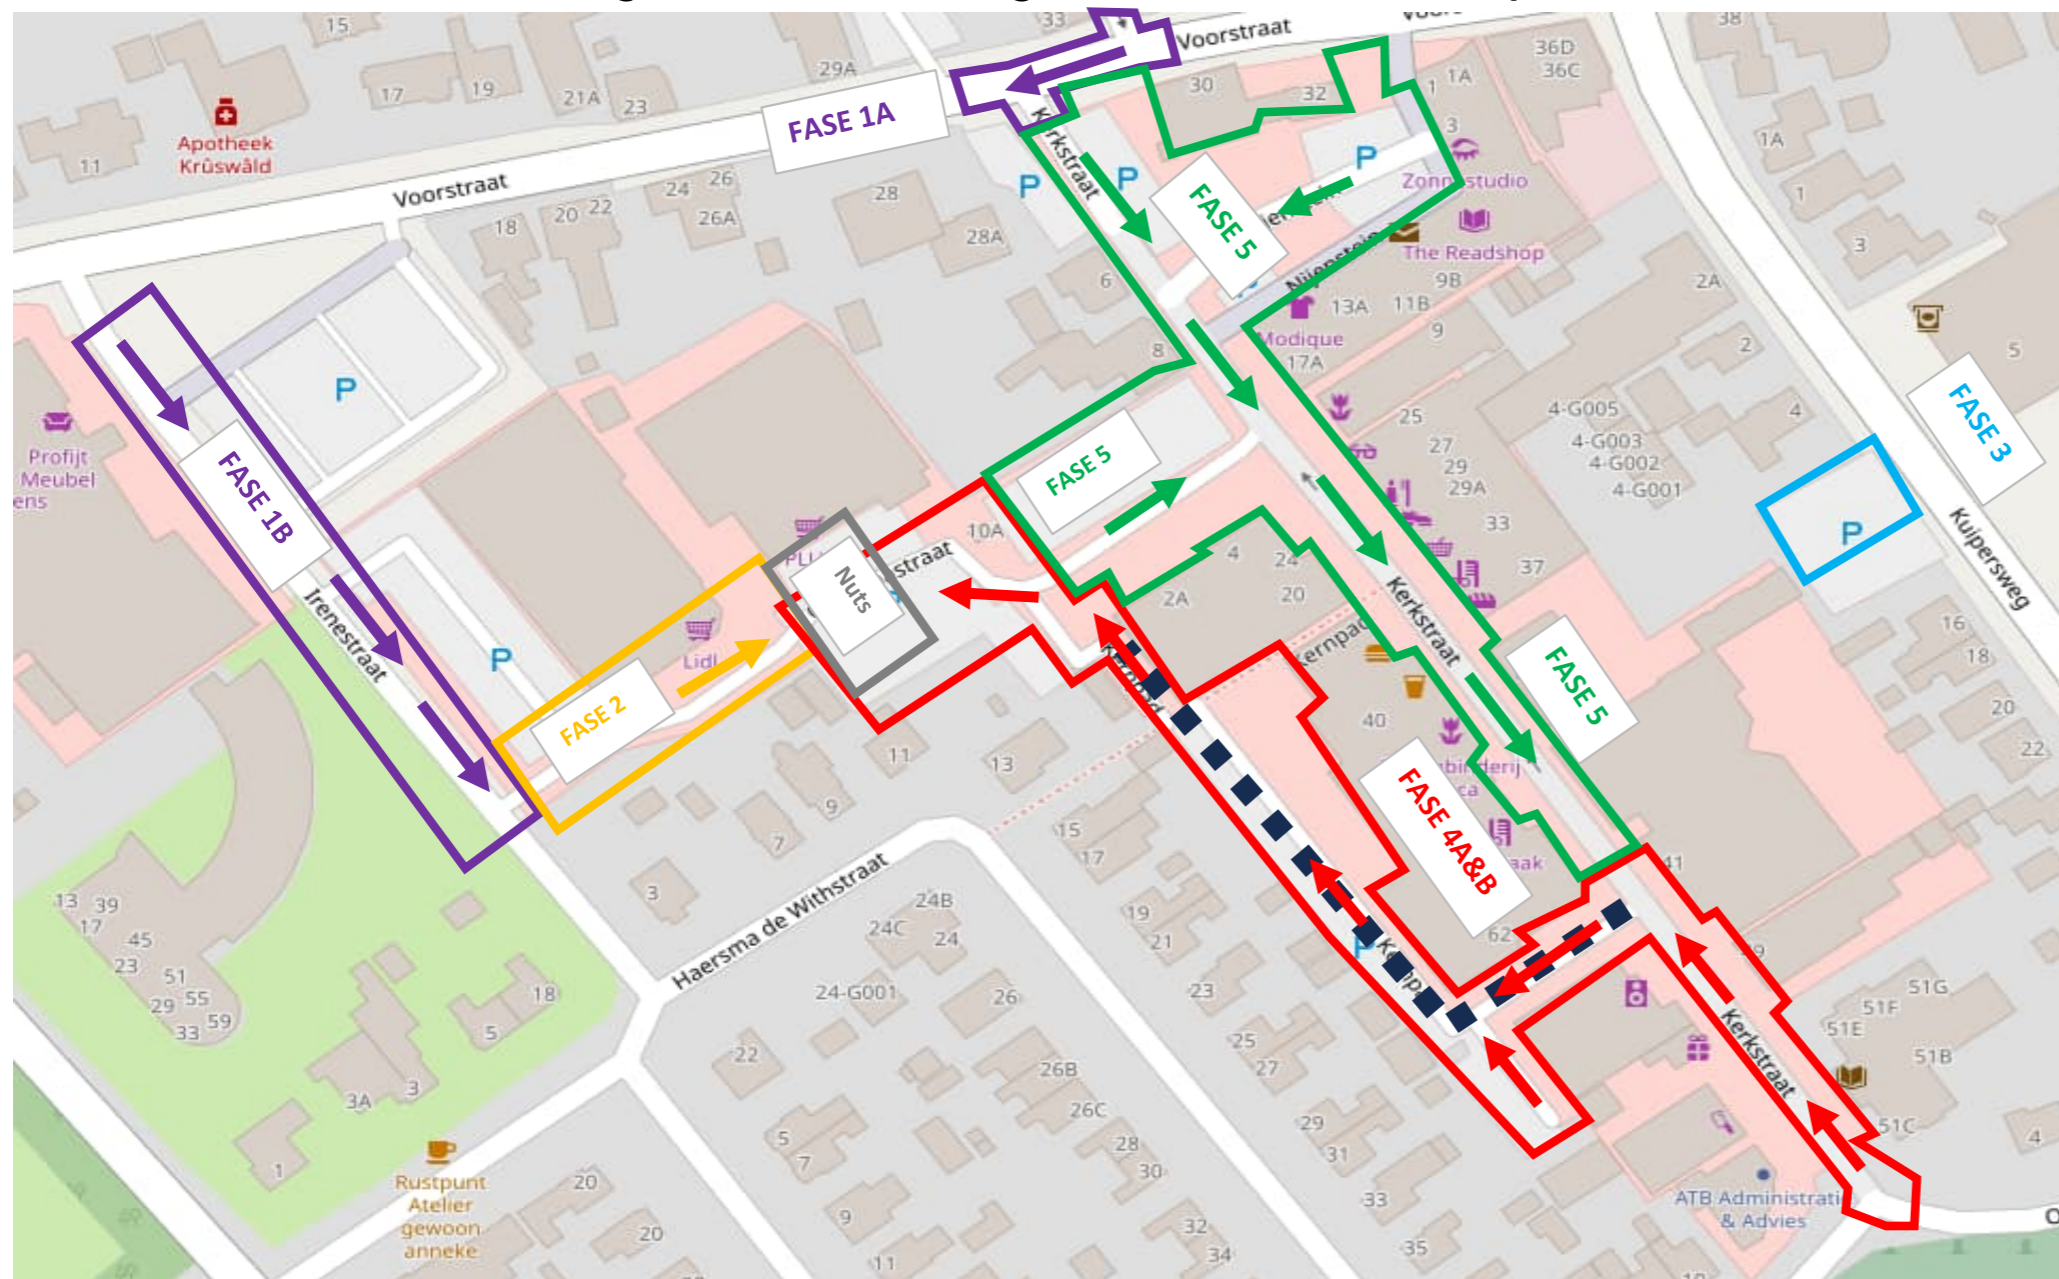

Opdrachtgever



Aannemer



- Fase 1A Krusing Voorstraat
- Fase 1B Irenestraat incl. kruising
- Bouwwak*
- Fase 2 Christinastraat van kruispunt Irenestraat tot Lidl
- Fase 3 Parkeerplaats Kuipersweg
- Nuts Werkzaamheden Liander (verplaatsen trafo e.d.)
- Fase 4A Riolering Christinastraat ■ ■ ■ ■
- Fase 4B Bestrating Christinastraat incl. Westzijde parkeerplaats
- Fase 5 Kerkstraat 'middengedeelte' (winkelstraat) incl. Oostzijde parkeerplaats
- *OPLEVERING***

van maandag 24 juni tot en met vrijdag 5 juli
 van maandag 8 juli tot en met vrijdag 2 augustus (bouwwak)
 van maandag 5 augustus tot en met vrijdag 23 augustus
 van maandag 26 augustus tot en met vrijdag 20 september
 van maandag 26 augustus tot en met vrijdag 20 september
 van maandag 26 augustus tot en met vrijdag 27 september
 van maandag 16 september tot en met vrijdag 29 november
 van maandag 2 december 2024 tot en met vrijdag 30 mei 2025

voor zondag 1 juni 2025