



Schaal 1 : 200 m

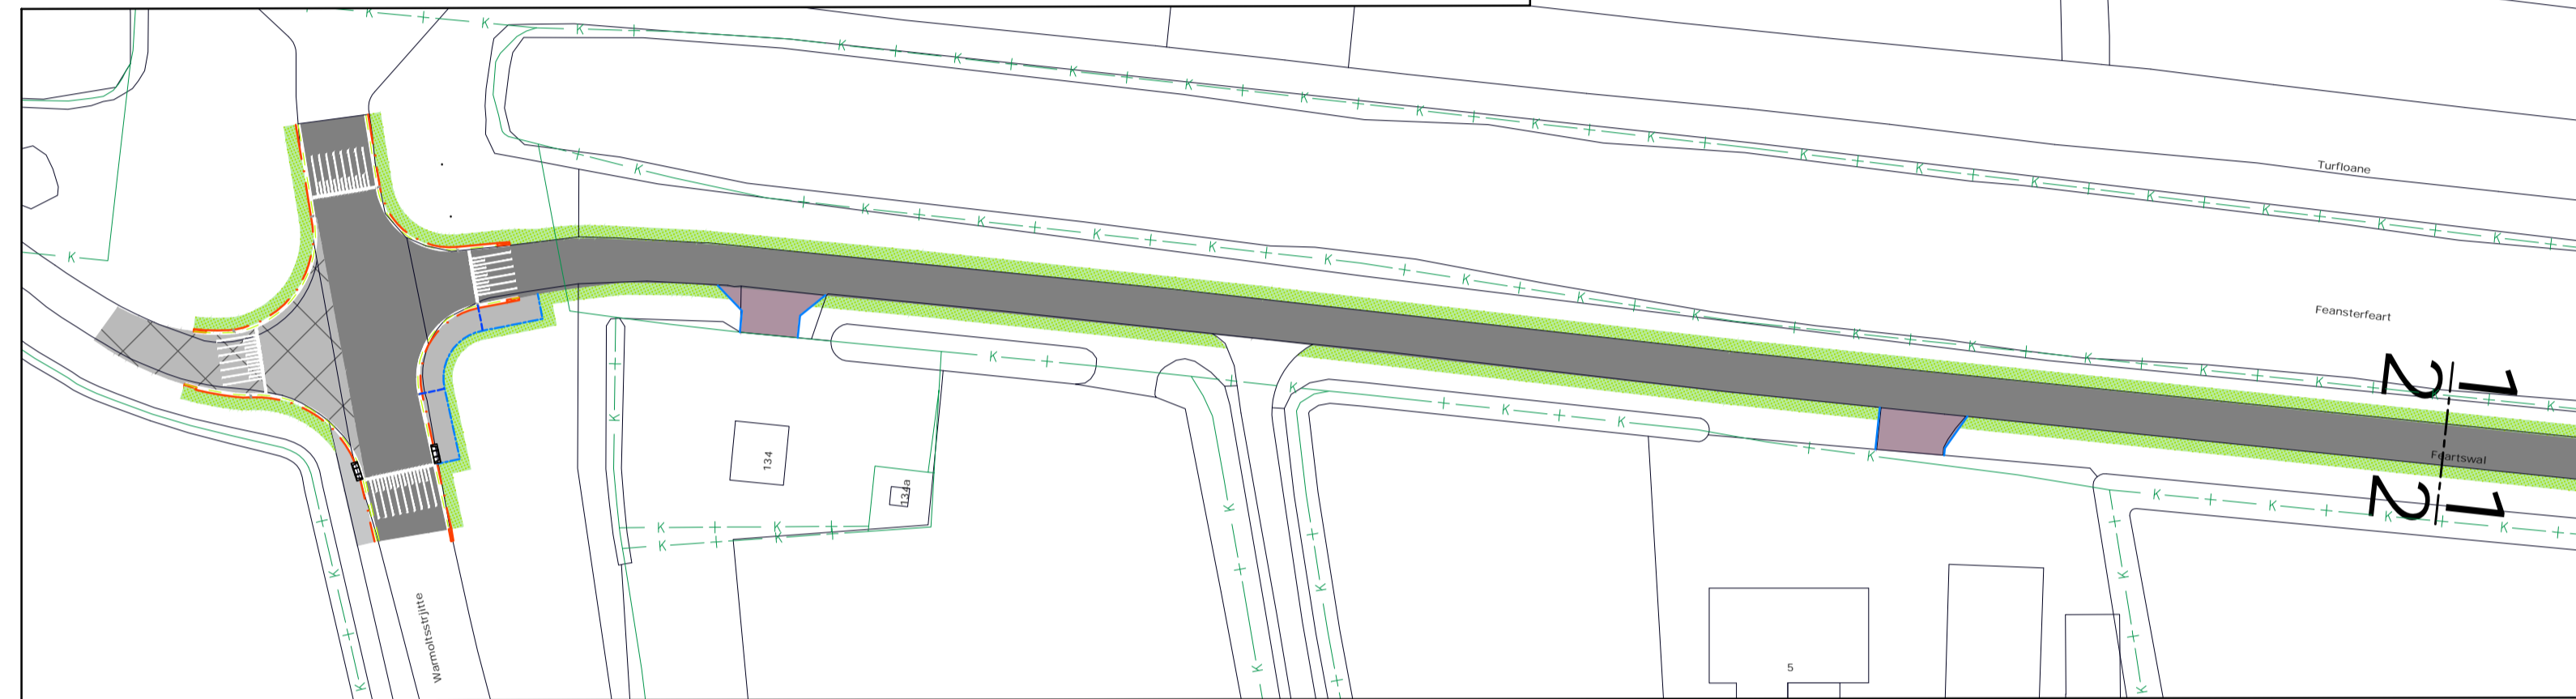

Legenda

- GBKN kaart
- Kadastrale grens
- Aanbrengen RWS band 115/225 x 200 mm
- Verloopband van 115/225 x 250 mm naar maaiveld kleur grijs
- Aanbrengen kanttegels 150 x 300 x 80 mm
- Aanbrengen profielerdeklaag DL-B 40 mm
- Asphaltconstructie 160mm: OL-B 70mm, TL-B 50mm, DL-B 40 mm
- Aanbrengen Bss nieuw, kf, kleur Noptop paars, elleb.
- BT hergebruik 300x300x45 mm, kleur grijs, halfst. vb.
- BT nw 300x300x60 mm, kleur grijs, halfst. vb.
- Inzaaien en aanvullen bermen
- Aanbrengen buis Ø75mm

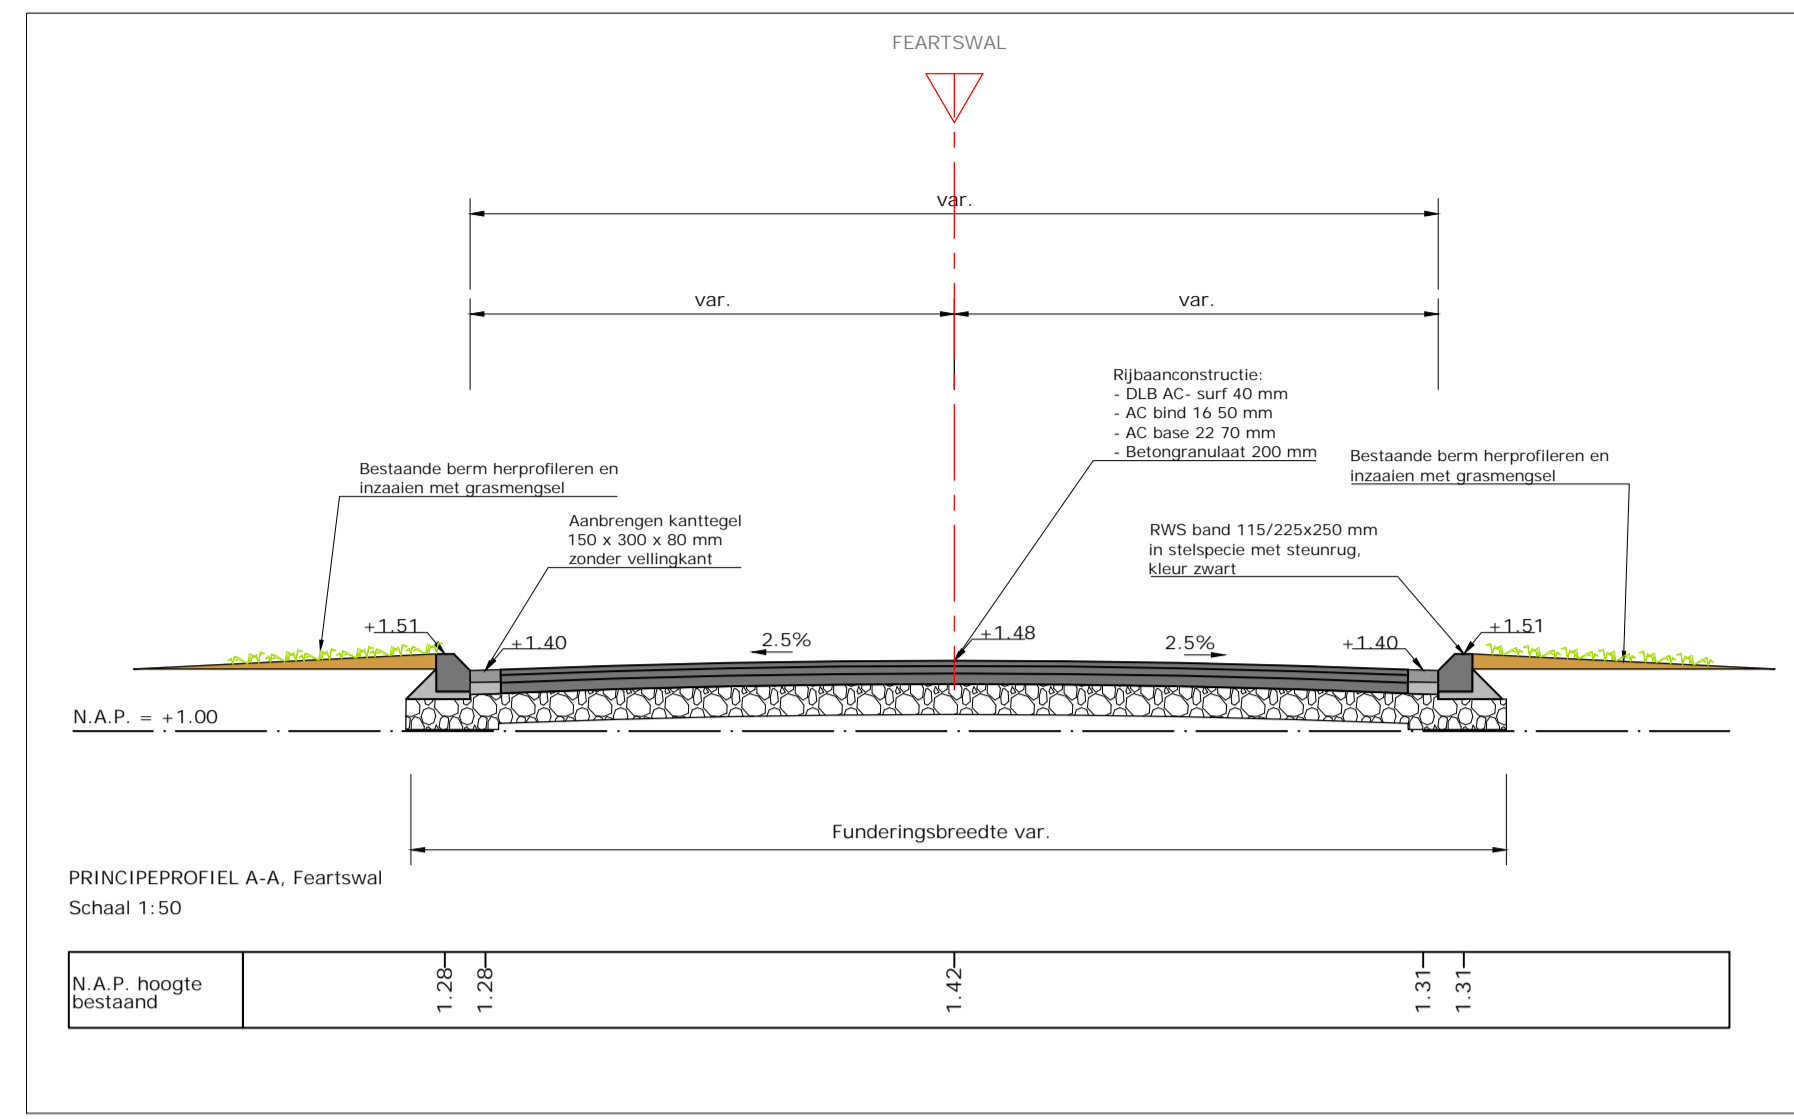

Situatie met ontwerp



Overzicht situatie schaal 1: 5000

Opmerkingen:

Voor de exacte ligging van de kabels en leidingen dient contact opgenomen te worden met de desbetreffende instanties.			
Maten in meters, tenzij anders aangegeven			
Hoogtematen in meters t.o.v. RD (RD=rijksdriehoekstelsel)			
A	Geleideband naar RWS band / Rollaag BSS naar kantegel	15-05-2024	JVN HT
Versie:	Opmerkingen:	Datum:	Get.:

	Gemeente Achtkarspelen	
	Afdeling : Ruimte & Beheer	Team : Infra & Gebouwen
Project: Aanbrengen Asphalt Feartswal		
Onderdeel: Situatie met ontwerp		
Schaal: 1:500	Projectleider: PP	Tekeningnummer: S0-2
Datum: 24-04-2024	Tekenaar: JVN	Blad: Blad 01 van 01
Formaat: A1, 894x841mm	Gecontroleerd: HT	
Gemeente Achtkarspelen, Postbus 2, 9285 ZV Buitenpost Tel.: 140511		