




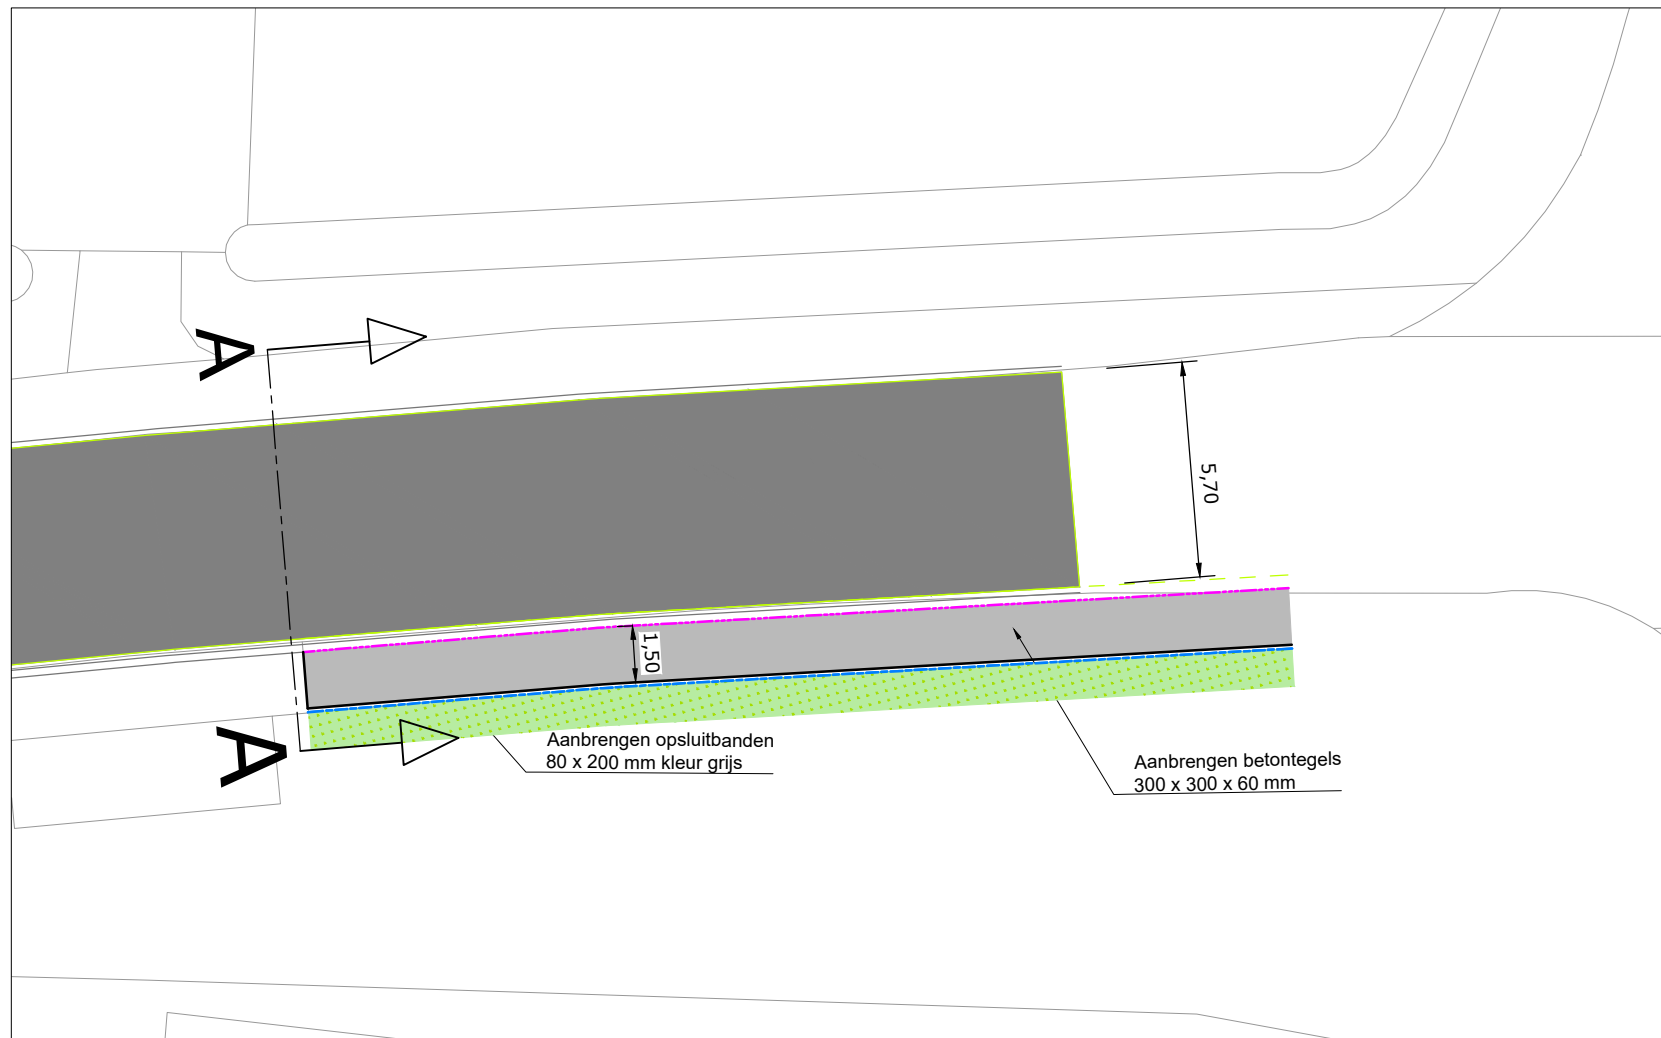


- Legenda**
- GBKN kaart
 - Kadastrale grens
 - Aanbrengen RWS band 115/225 x 200 mm
 - Aanbrengen opsluitband 100 x 200 mm
 - Opsluitband 200x200 mm, kleur grijs
 - Aanbrengen kanttegels 150 x 300 x 80 mm
 - Aanbrengen profileerdeklaag SMA- 11B 40 mm
 - Sbs nw, df type Paviona, keperverband
 - Molgoot Sbs nwt, df type Nero, halfsteensverband
 - BT nw 300x300x60 mm, kleur grijs, halfst. vb.
 - Inzaaien en aanvullen bermen

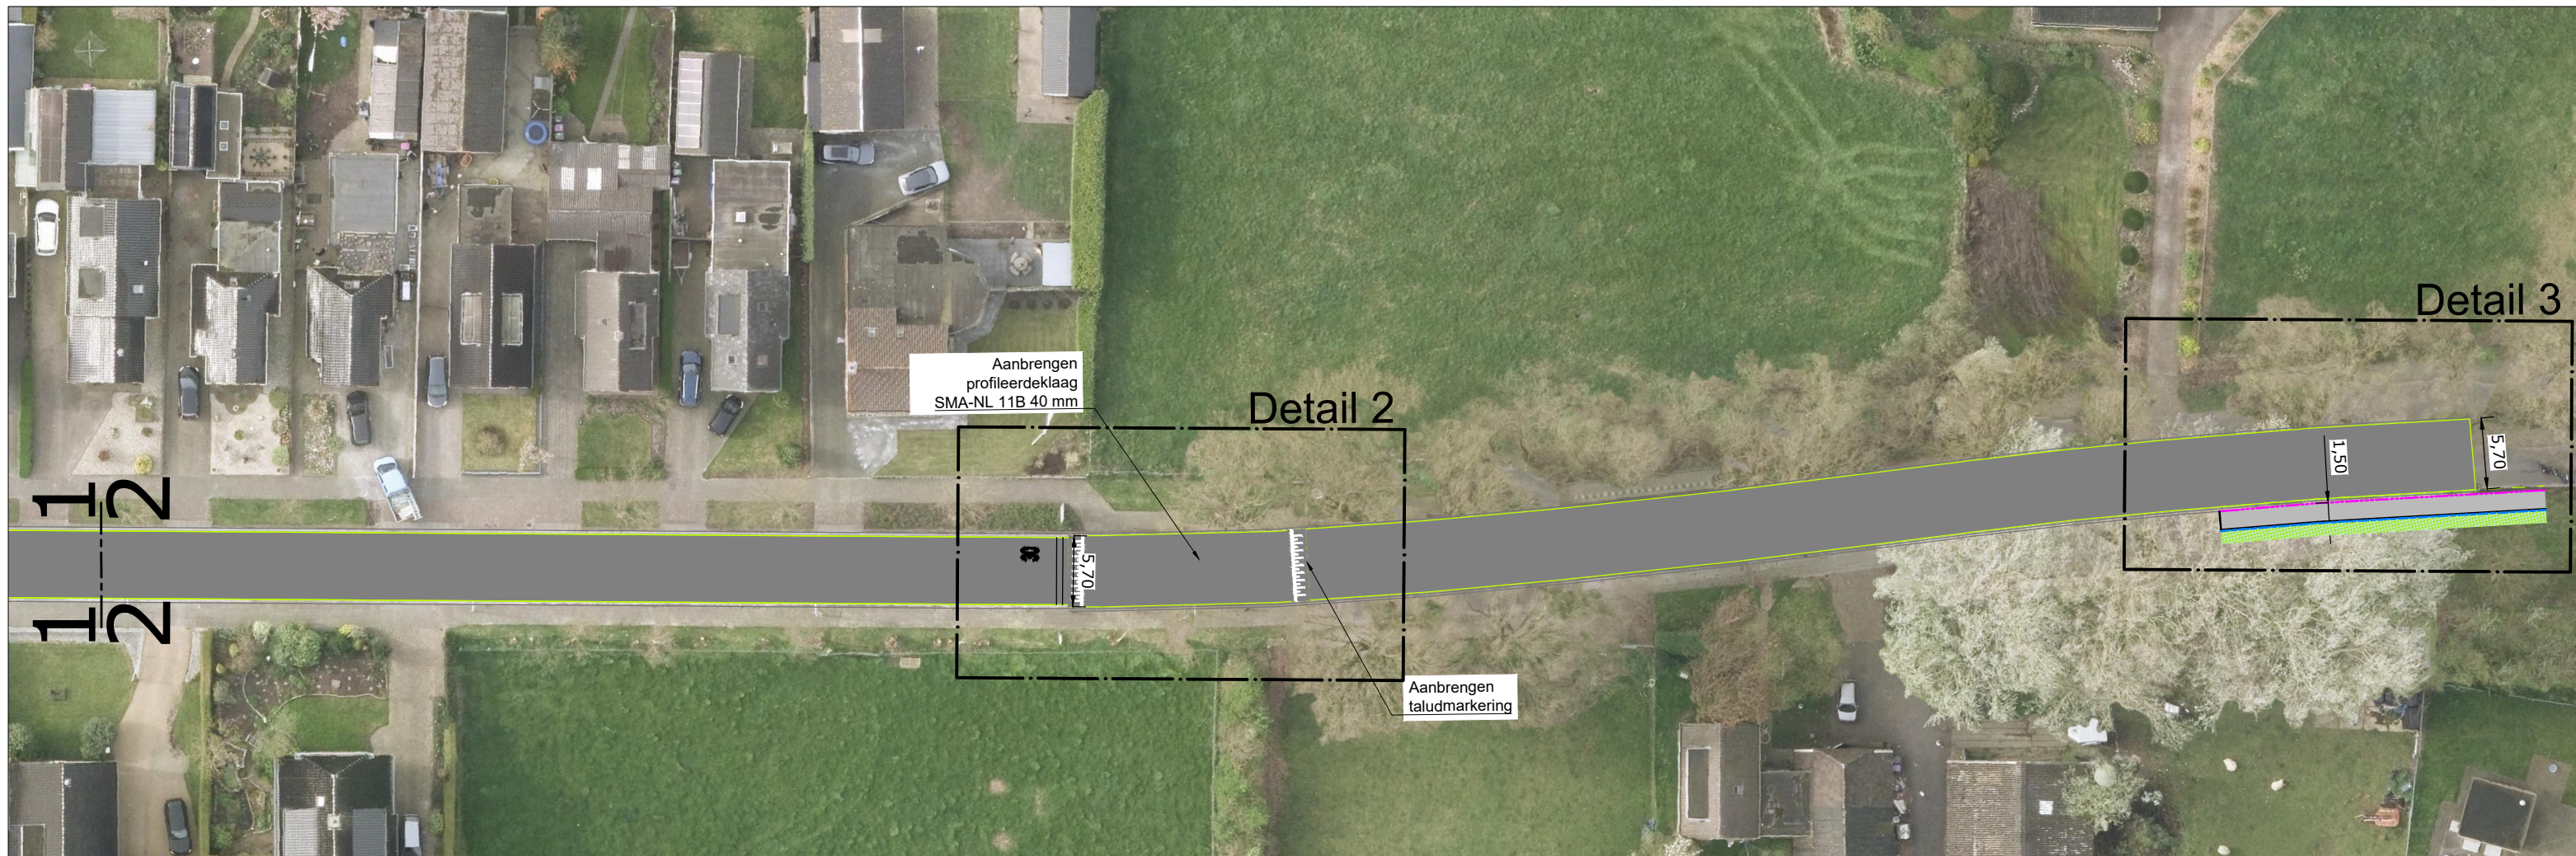


Situatie met ontwerp

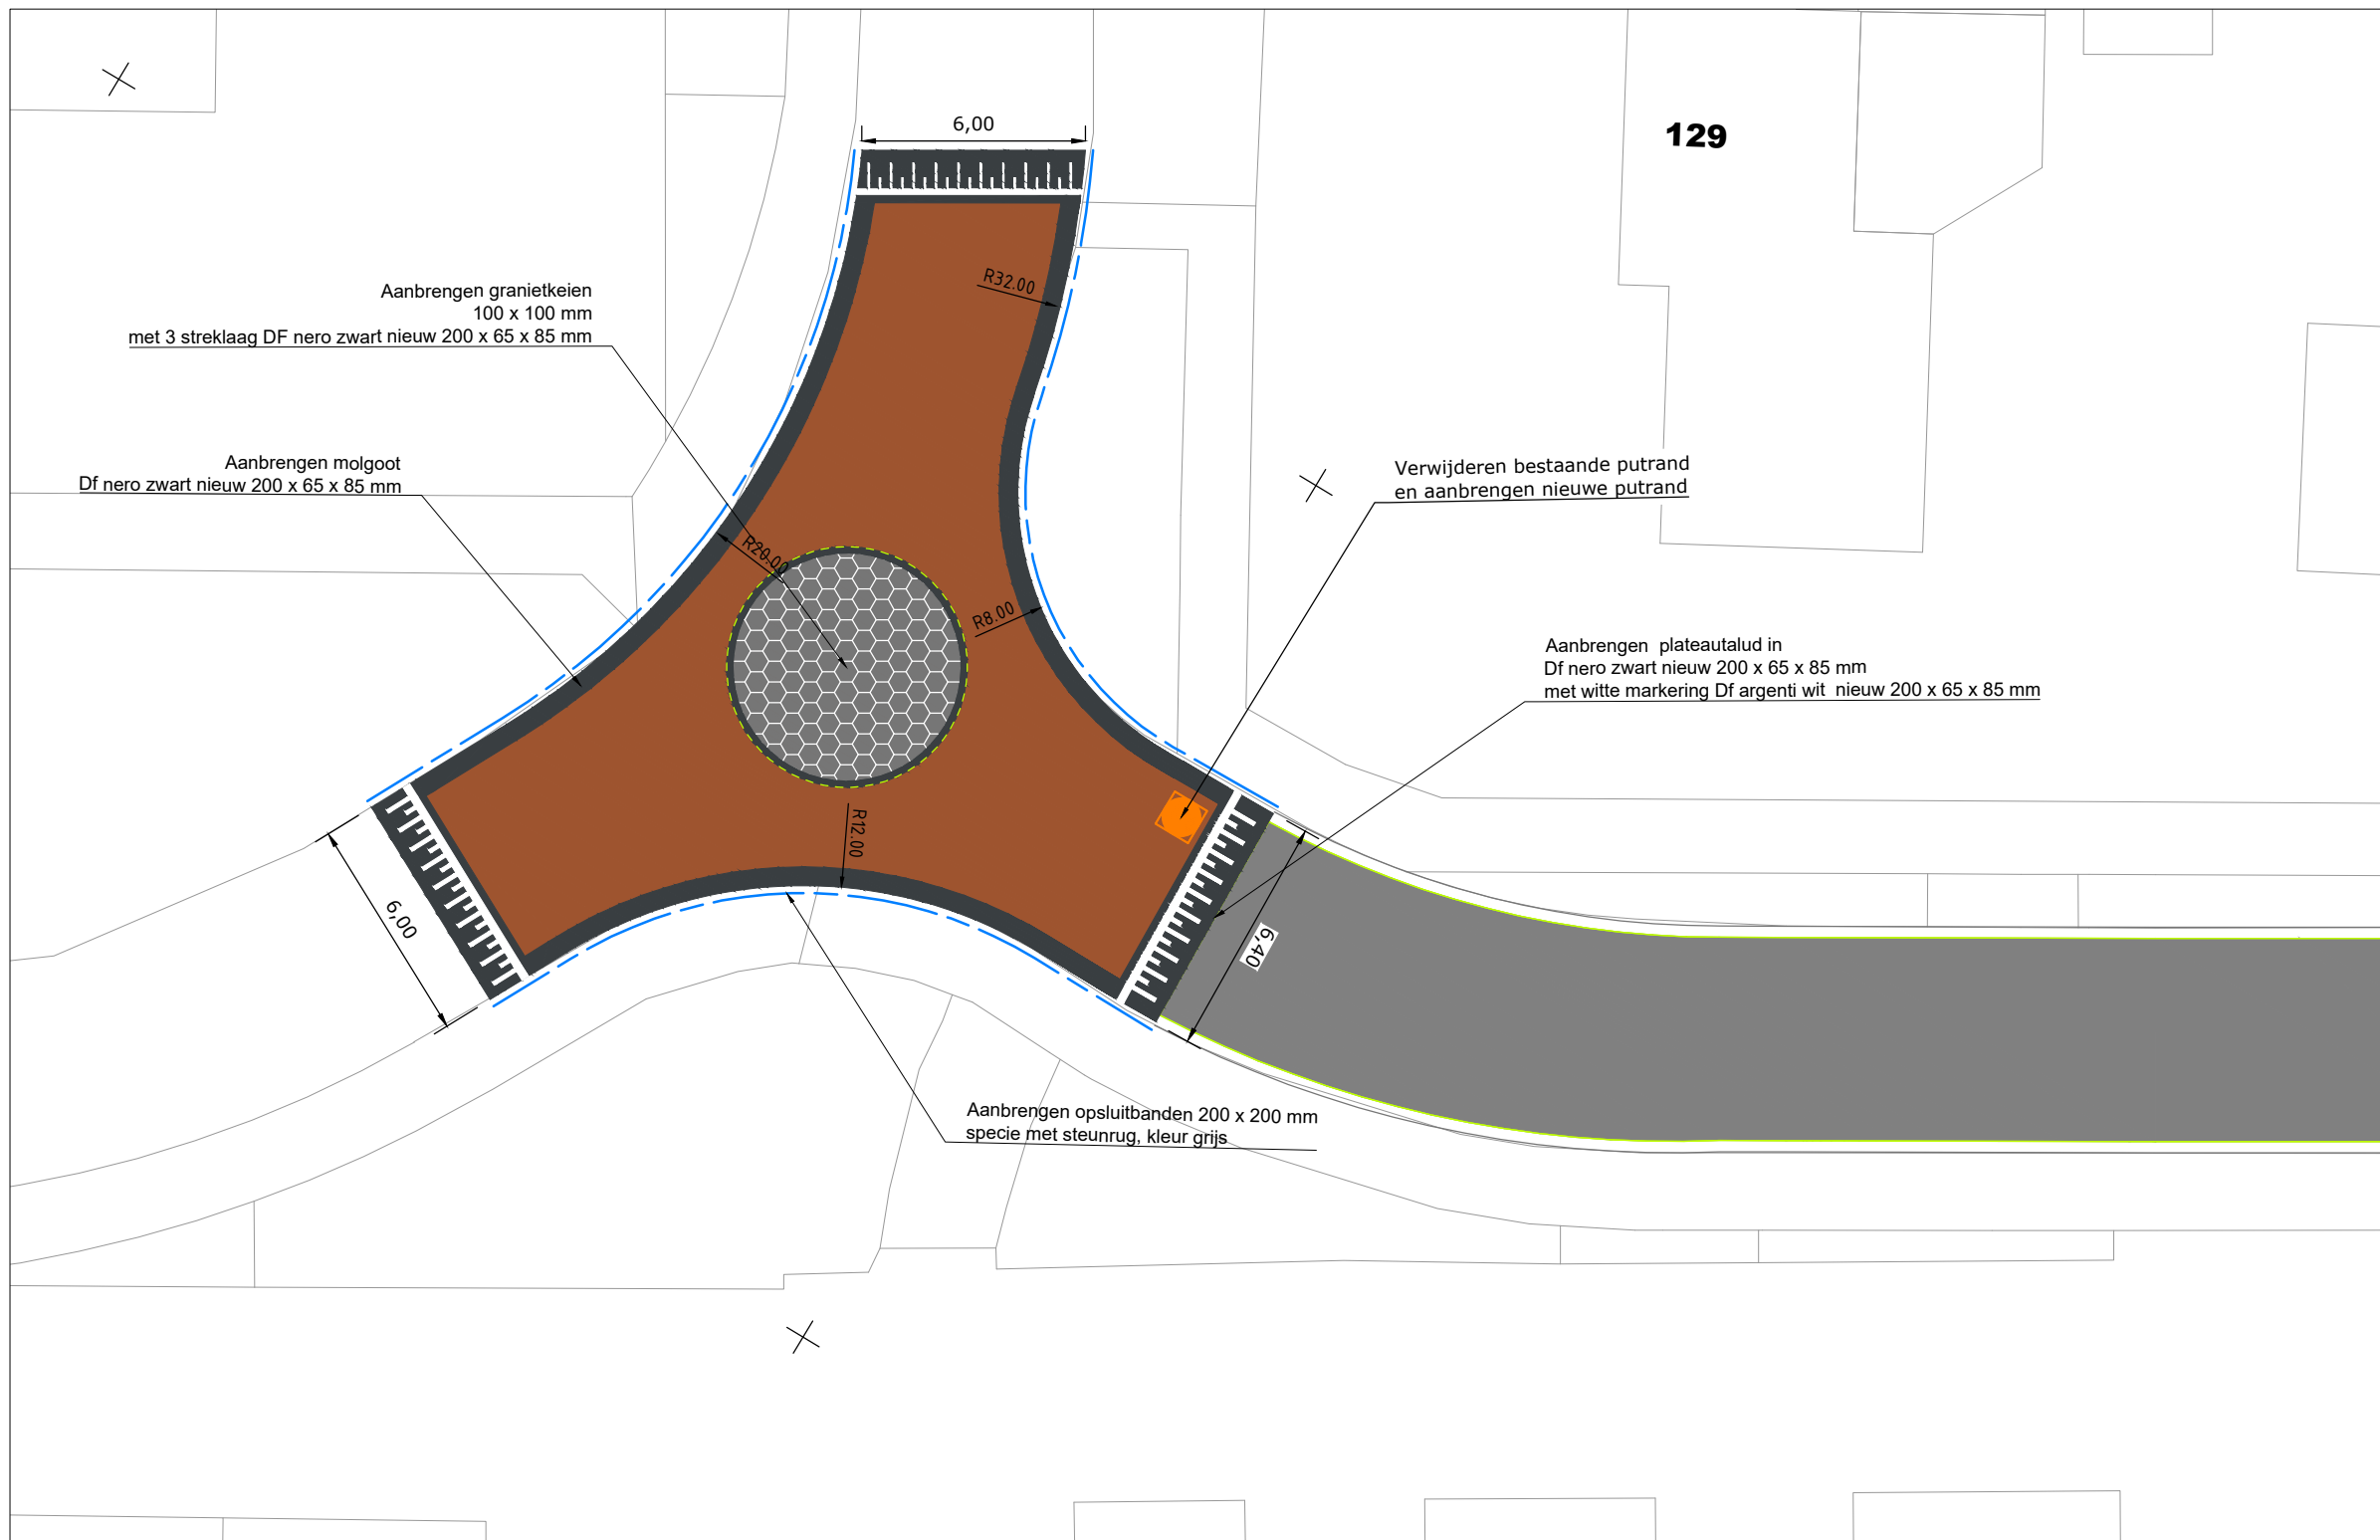


Detail 1

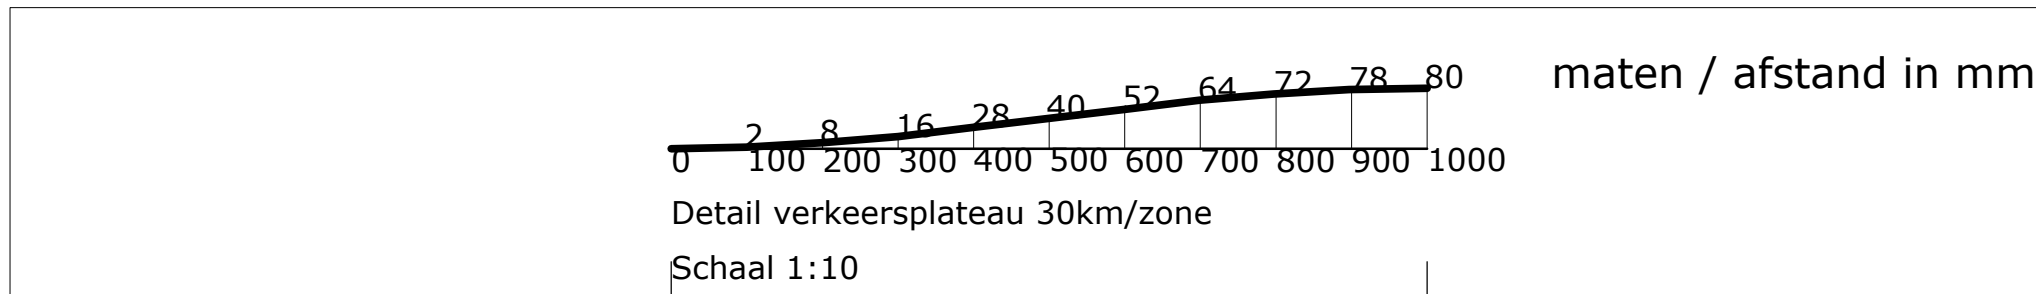


Principeprofiel talud plateau

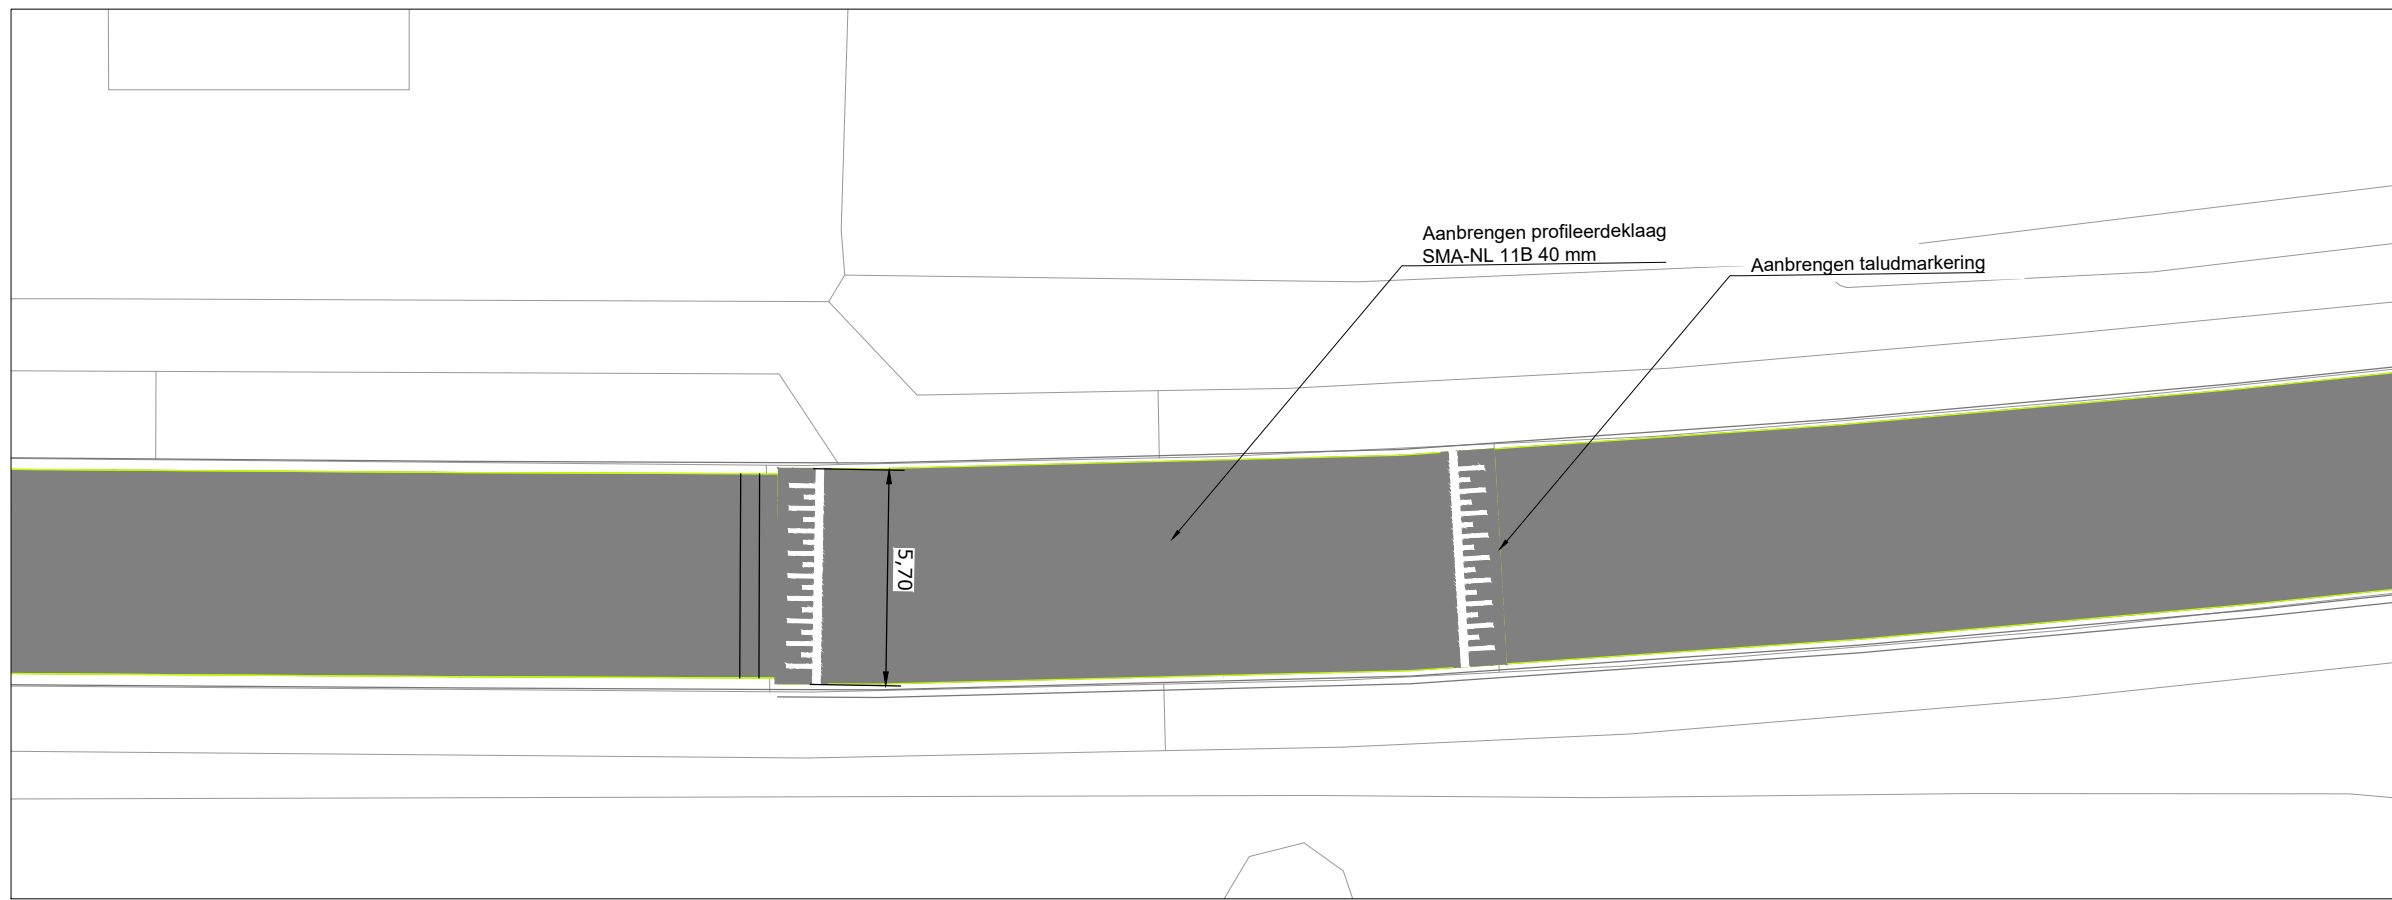

Detail 2

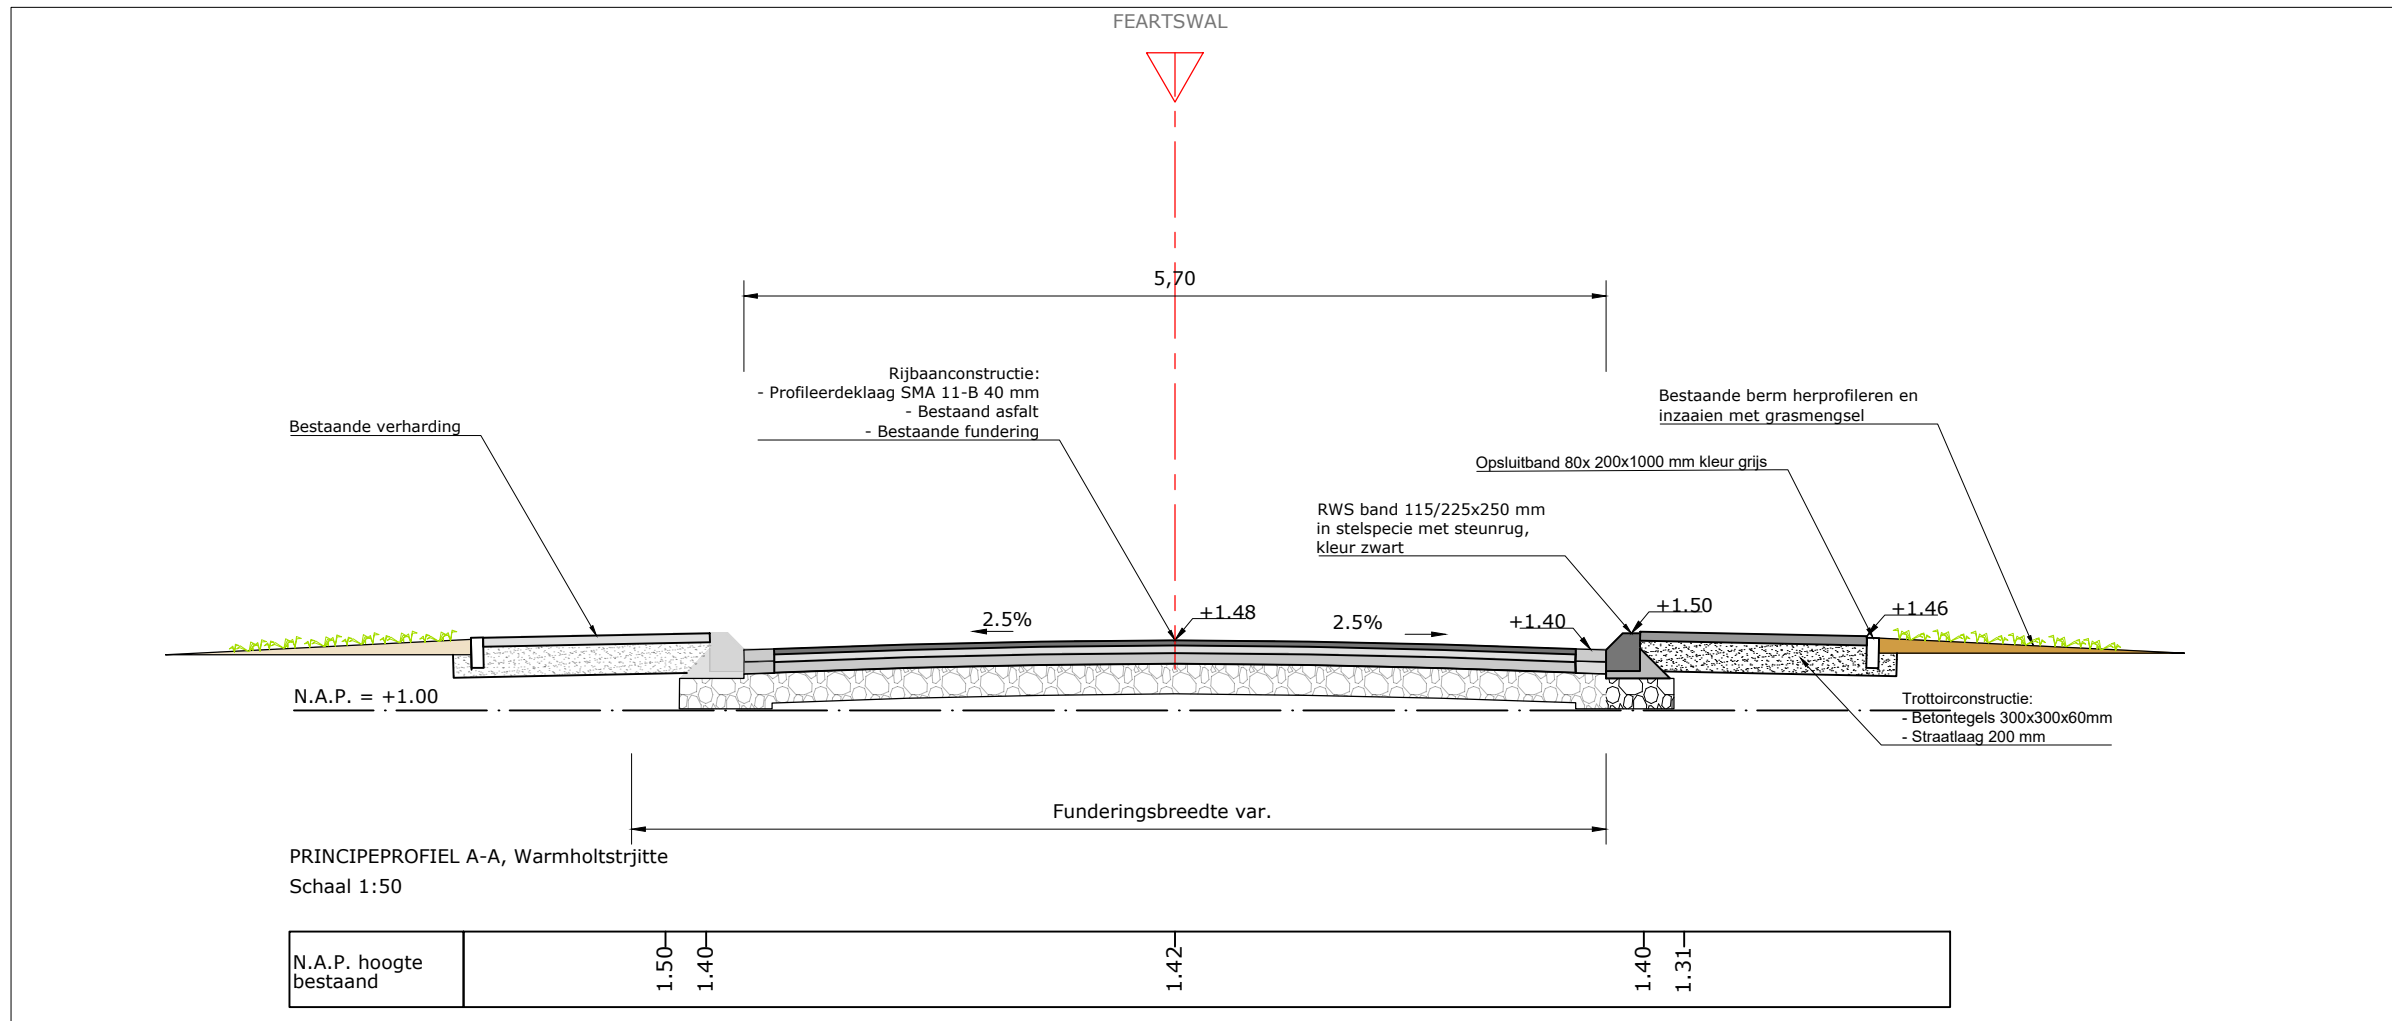

Principeprofiel A-A Warmoltsstrjitte

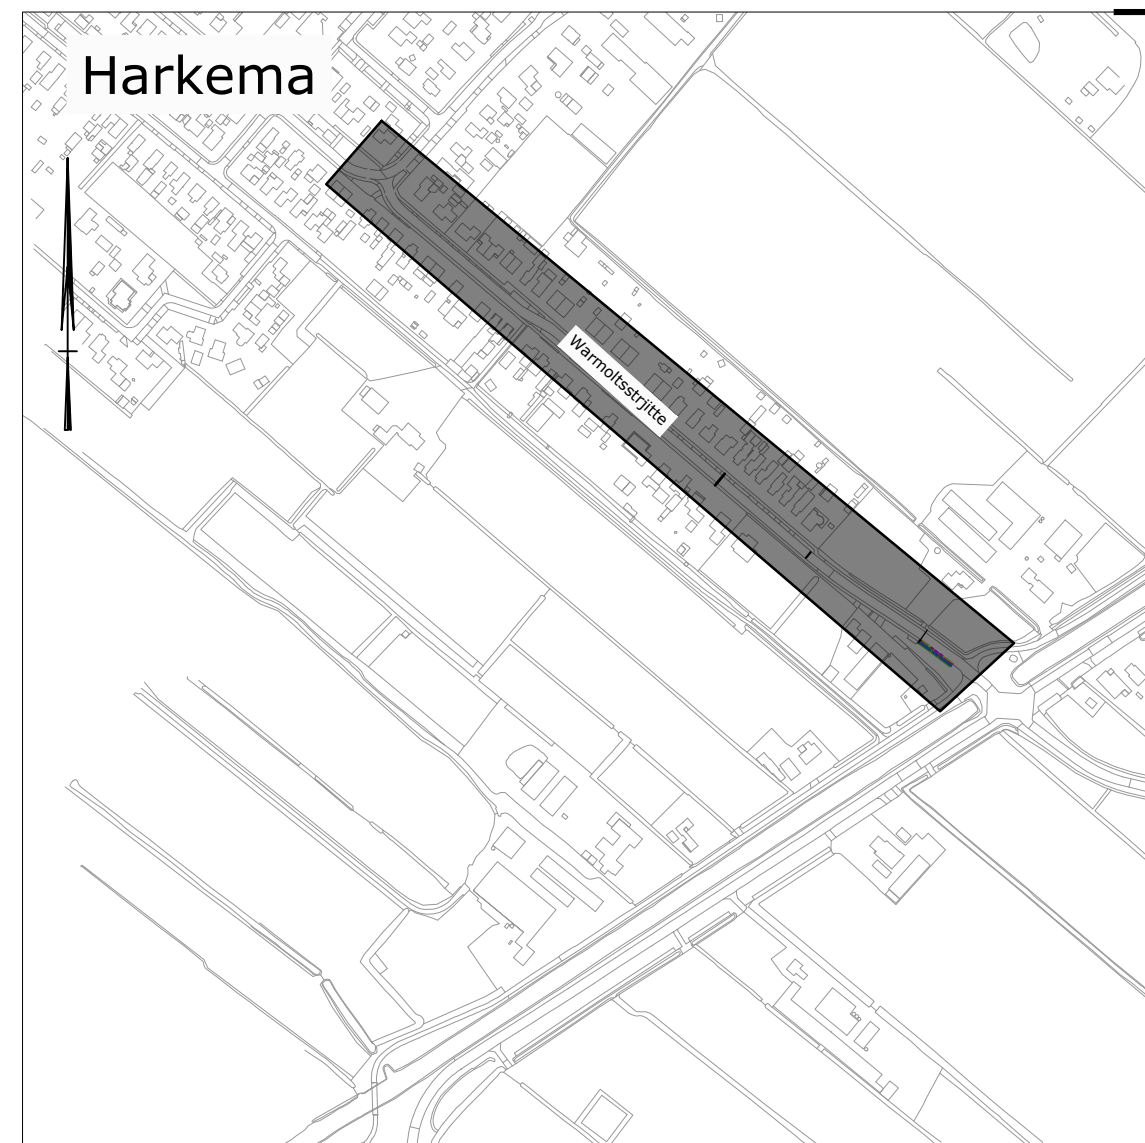

Overzicht situatie

Opmerkingen:

Voor de exacte ligging van de kabels en leidingen dient contact opgenomen te worden met de desbetreffende instanties.			
Maten in meters, tenzij anders aangegeven			
Hoogtematen in meters t.o.v. N.A.P.			
Coördinaten in meters t.o.v. RD (RD=rijksdriehoekstelsel)			
A	Versie:	Opmerkingen:	Datum: Get.:

 Gemeente Achtkarspelen	Gemeente Achtkarspelen	
	Afdeling : Ruimte & Beheer	Team : Infra & Gebouwen
Project: W06-2024 Onderhoudswerkzaamheden Warmoltsstrjitte		
Onderdeel: Situatie met ontwerp		
Schaal: ---	Projectleider: PP	Tekeningnummer: S-01
Datum: 16-04-2025	Tekenaar: JIN	Blad: Blad 01 van 01
Formaat: A1, 594x841mm	Gecontroleerd: HT	
Gemeente Achtkarspelen, Postbus 2, 9285 ZV Buitenpost		Tel.: 140511