


BESTAANDE SITUATIE

Herontwikkeling locatie Schuilenga

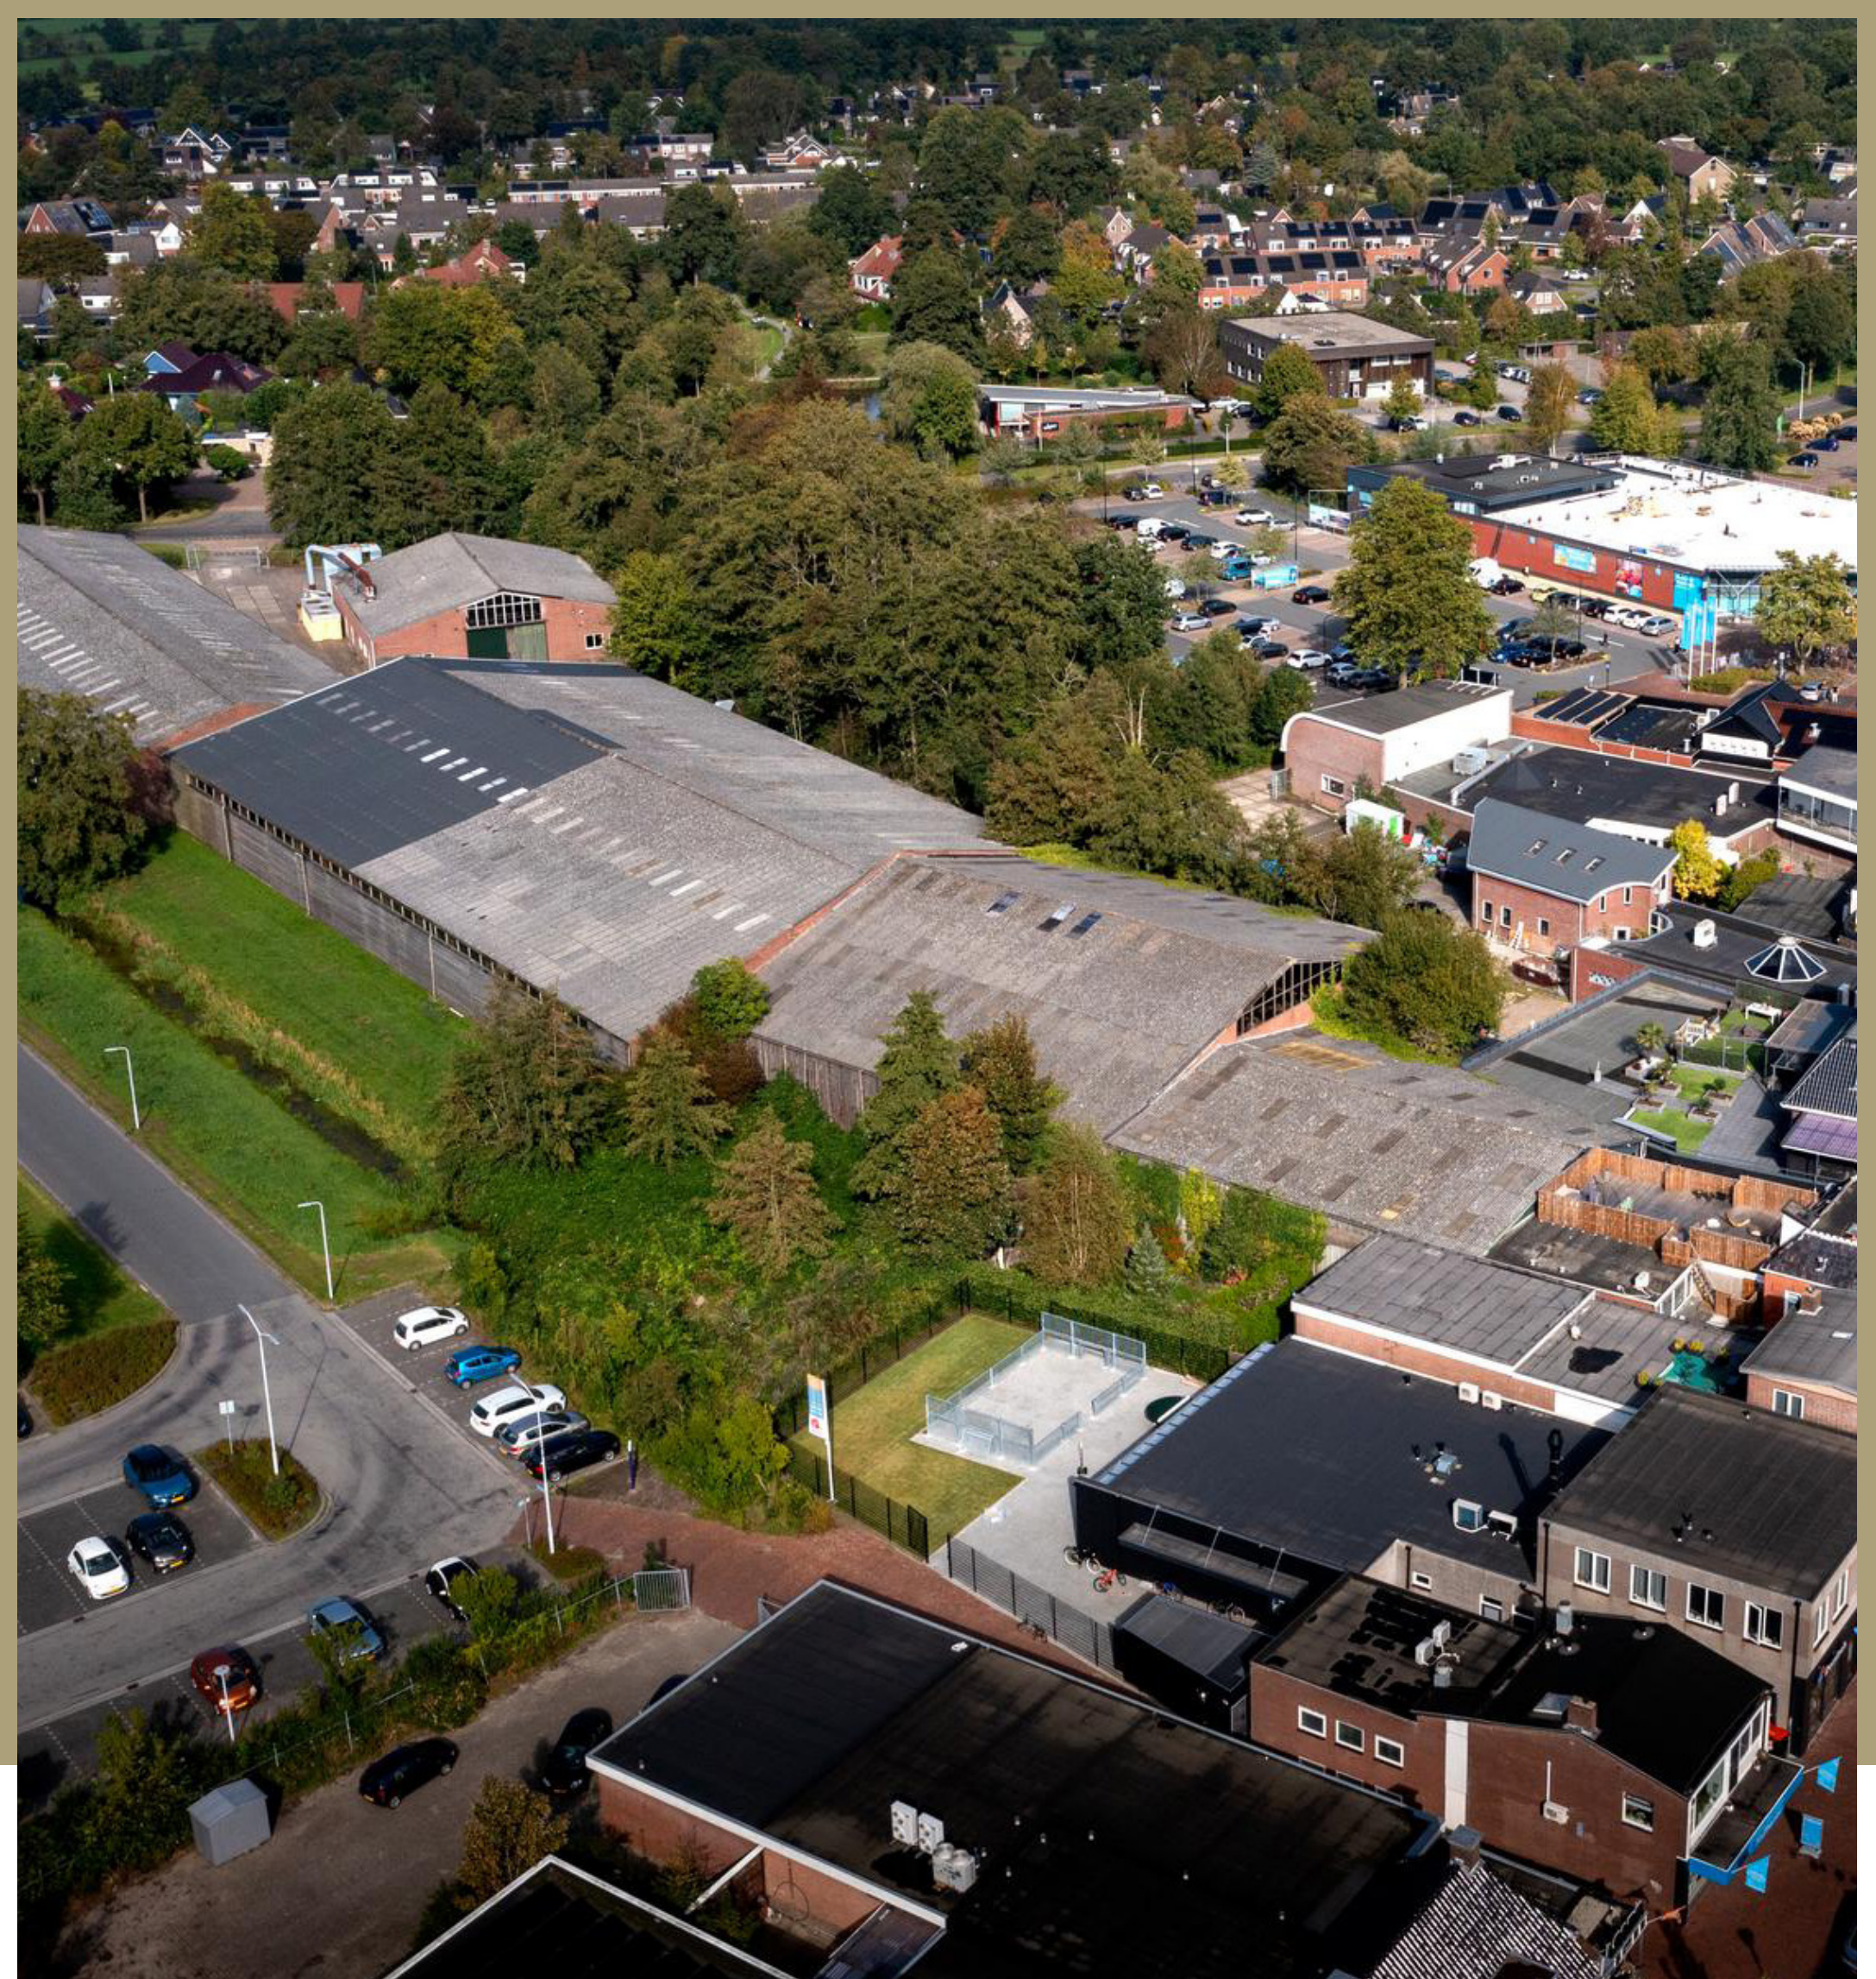

NIEUWE SITUATIE

Herontwikkeling locatie Schuilenga


LEGENDA

Situatiekaart

Schaal 1:1500

INVULLING

- Plandeel in eigendom van bouwbedrijf Blauhuis B.V.
- Plandeel in eigendom van gemeente
- ▨ Ontwikkeling gemeente
- Uitgeefbaar
- Openbaar groen
- Wegen
- Voetpad
- Water
- Parkeren openbaar
- Parkeren eigen terrein
- Fietspad
- Rooilijn
- ▨ 3 meter onderhoudstrook

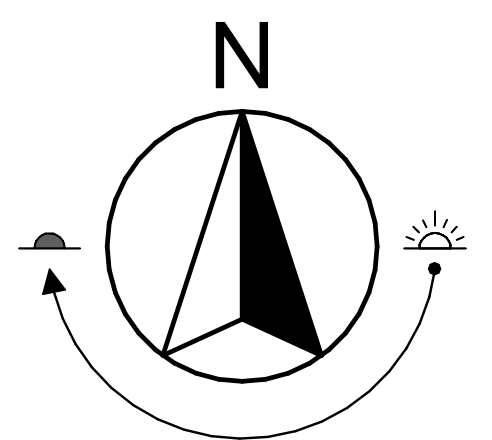

NIEUWE SITUATIE

Herontwikkeling locatie Schuilenga



LEGENDA

Situatiekaart

Schaal 1:1500

INVULLING

Vrijstaande woning groot

Vrijstaande woning klein

Vrijstaande woning klein *

Twee-onder-een-kap woning *

Twee-onder-een-kap woning

Rug-aan-rug woningen

Appartementen*

Bergingen / garages

* = levensloopbestendig

PROGRAMMA

Vrijstaande woningen groot:

4 x

Vrijstaande woningen klein:

4 x

Vrijstaande woningen klein *:

1 x

Twee-onder-een-kap woningen:

8 x

Twee-onder-een-kap woningen *:

4 x

Rug-aan-rug woningen:

14 x

Appartementen*:


13 x

Totaal:

48 x

Aantal levensloopbestendig*

18 x

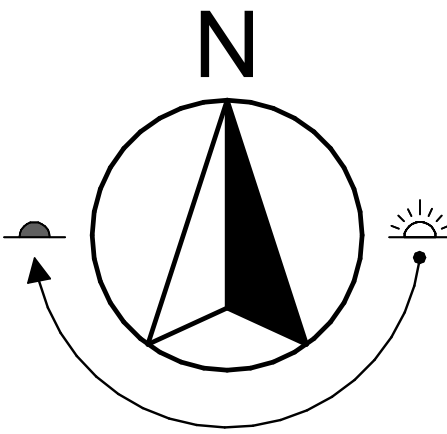

LEGENDA

Situatiekaart

Schaal 1:1500

INVULLING

Maximaal 2 lagen met een kap

Maximaal 1 laag met een kap

Maximaal 3 lagen plat

 Bouwbedrijf
U.Veenstra



REFERENTIES

Herontwikkeling locatie Schuilenga

ARCHITECTUUR



OPENBAARGEBIED

