
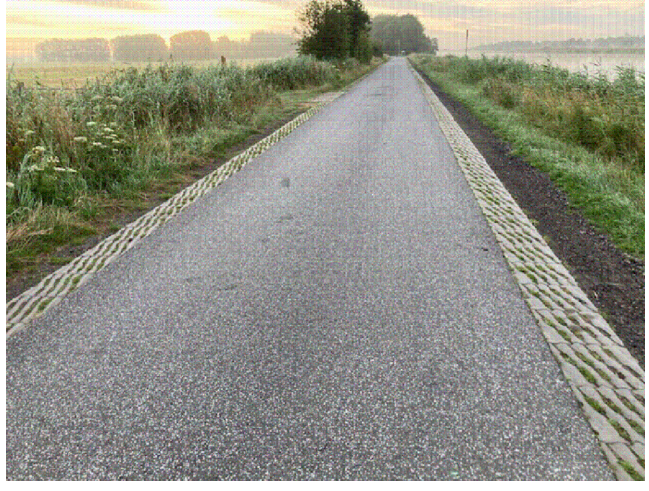
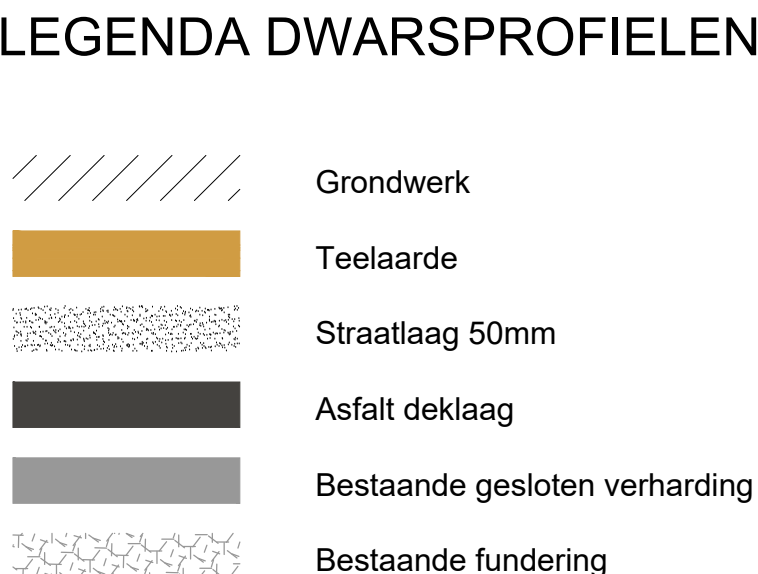


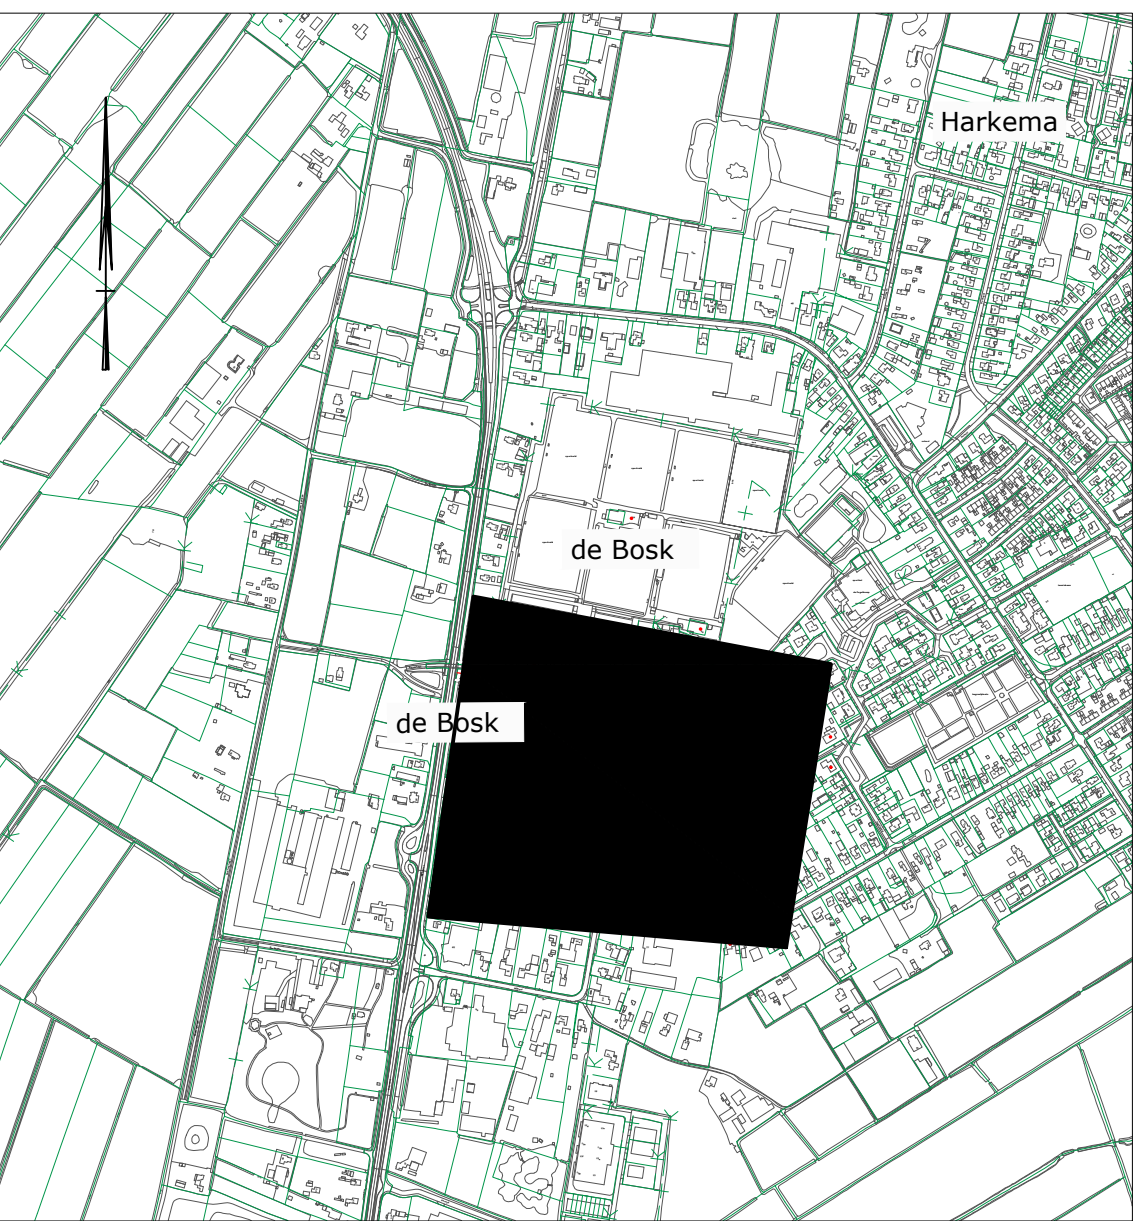

LEGENDA

- BGT kaart
- Kadastrale grens
- Opnieuw stellen opsluitband 80 x 200 mm
- Aanbrengen opsluitband 80 x 200 mm
- Aanbrengen Bss, kf, kleur grijs, gootlaag
- Aanbrengen profileerlaag (asfalt siba 11B 35mm)
- Bss, kf, kleur Lavarø grijs
- Bss, kf, kleur Lavarø paars
- Hergebruik Bss, kf, kleur paars, elleboogverband
- Graskeien morsinkhof meander 400 x 400 x 120 mm
- Bestaande bomen

Opmerkingen:

Voor de exacte ligging van de kabels en leidingen dient contact opgenomen te worden met de desbetreffende instanties.

Maten in meters, tenzij anders aangegeven

Houtgematen in meters t.o.v. N.A.P.

Coördinaten in meters t.o.v. RD (RD=rijksdriehoekstelsel)

A	Aanbrengen Verplaatste verkeerszuilen	05-09-2023	JIN	PP
A	Kruising Botswaai de Bosk toevoegde	17-07-2023	JIN	PP
Variant:	Opmerkingen:	Datum:	Get.:	Ge

 achterskarpelens GEMEENTE	Gemeente Achterskarpelen	
	Afdeling : Ruimte & Beheer Team : Infra & Gebouwen	Tekeningnummer B-02 Blad 01 van 2
Project: Herinrichting de Bosk te Harkema		
Onderwerp: Situatie met ontwerp		
Schaal: 1:500 Datum: 05-09-2023 Formaat: A0 (54 x 84 cm)	Projectleider: pp Tekenaar: DN Goedgekeurd: pp	Tekeningnummer: B-02 Blad 01 van 2
Gemeente Achterskarpelen, Postbus 2, 9285 XV Buitendijk	Tel: 140511	
22	23	