


Overzicht (Surhuizum) 1:5000

Situatie met ontwerp

LEGENDA SITUATIE

- GBKN kaart
- Kadastrale grens
- Kantverharding
- Geleideband 70/200x250 mm
- Opsluitband 80x200 mm
- Opnieuw stellen opsluitband 100x200 mm
- Asfaltconstructie Asfalt met Luxovit
- Herstraten betonstraatstenen
- Printbeton
- Aanbrengen taludmarkering (0.10), thermoplastisch

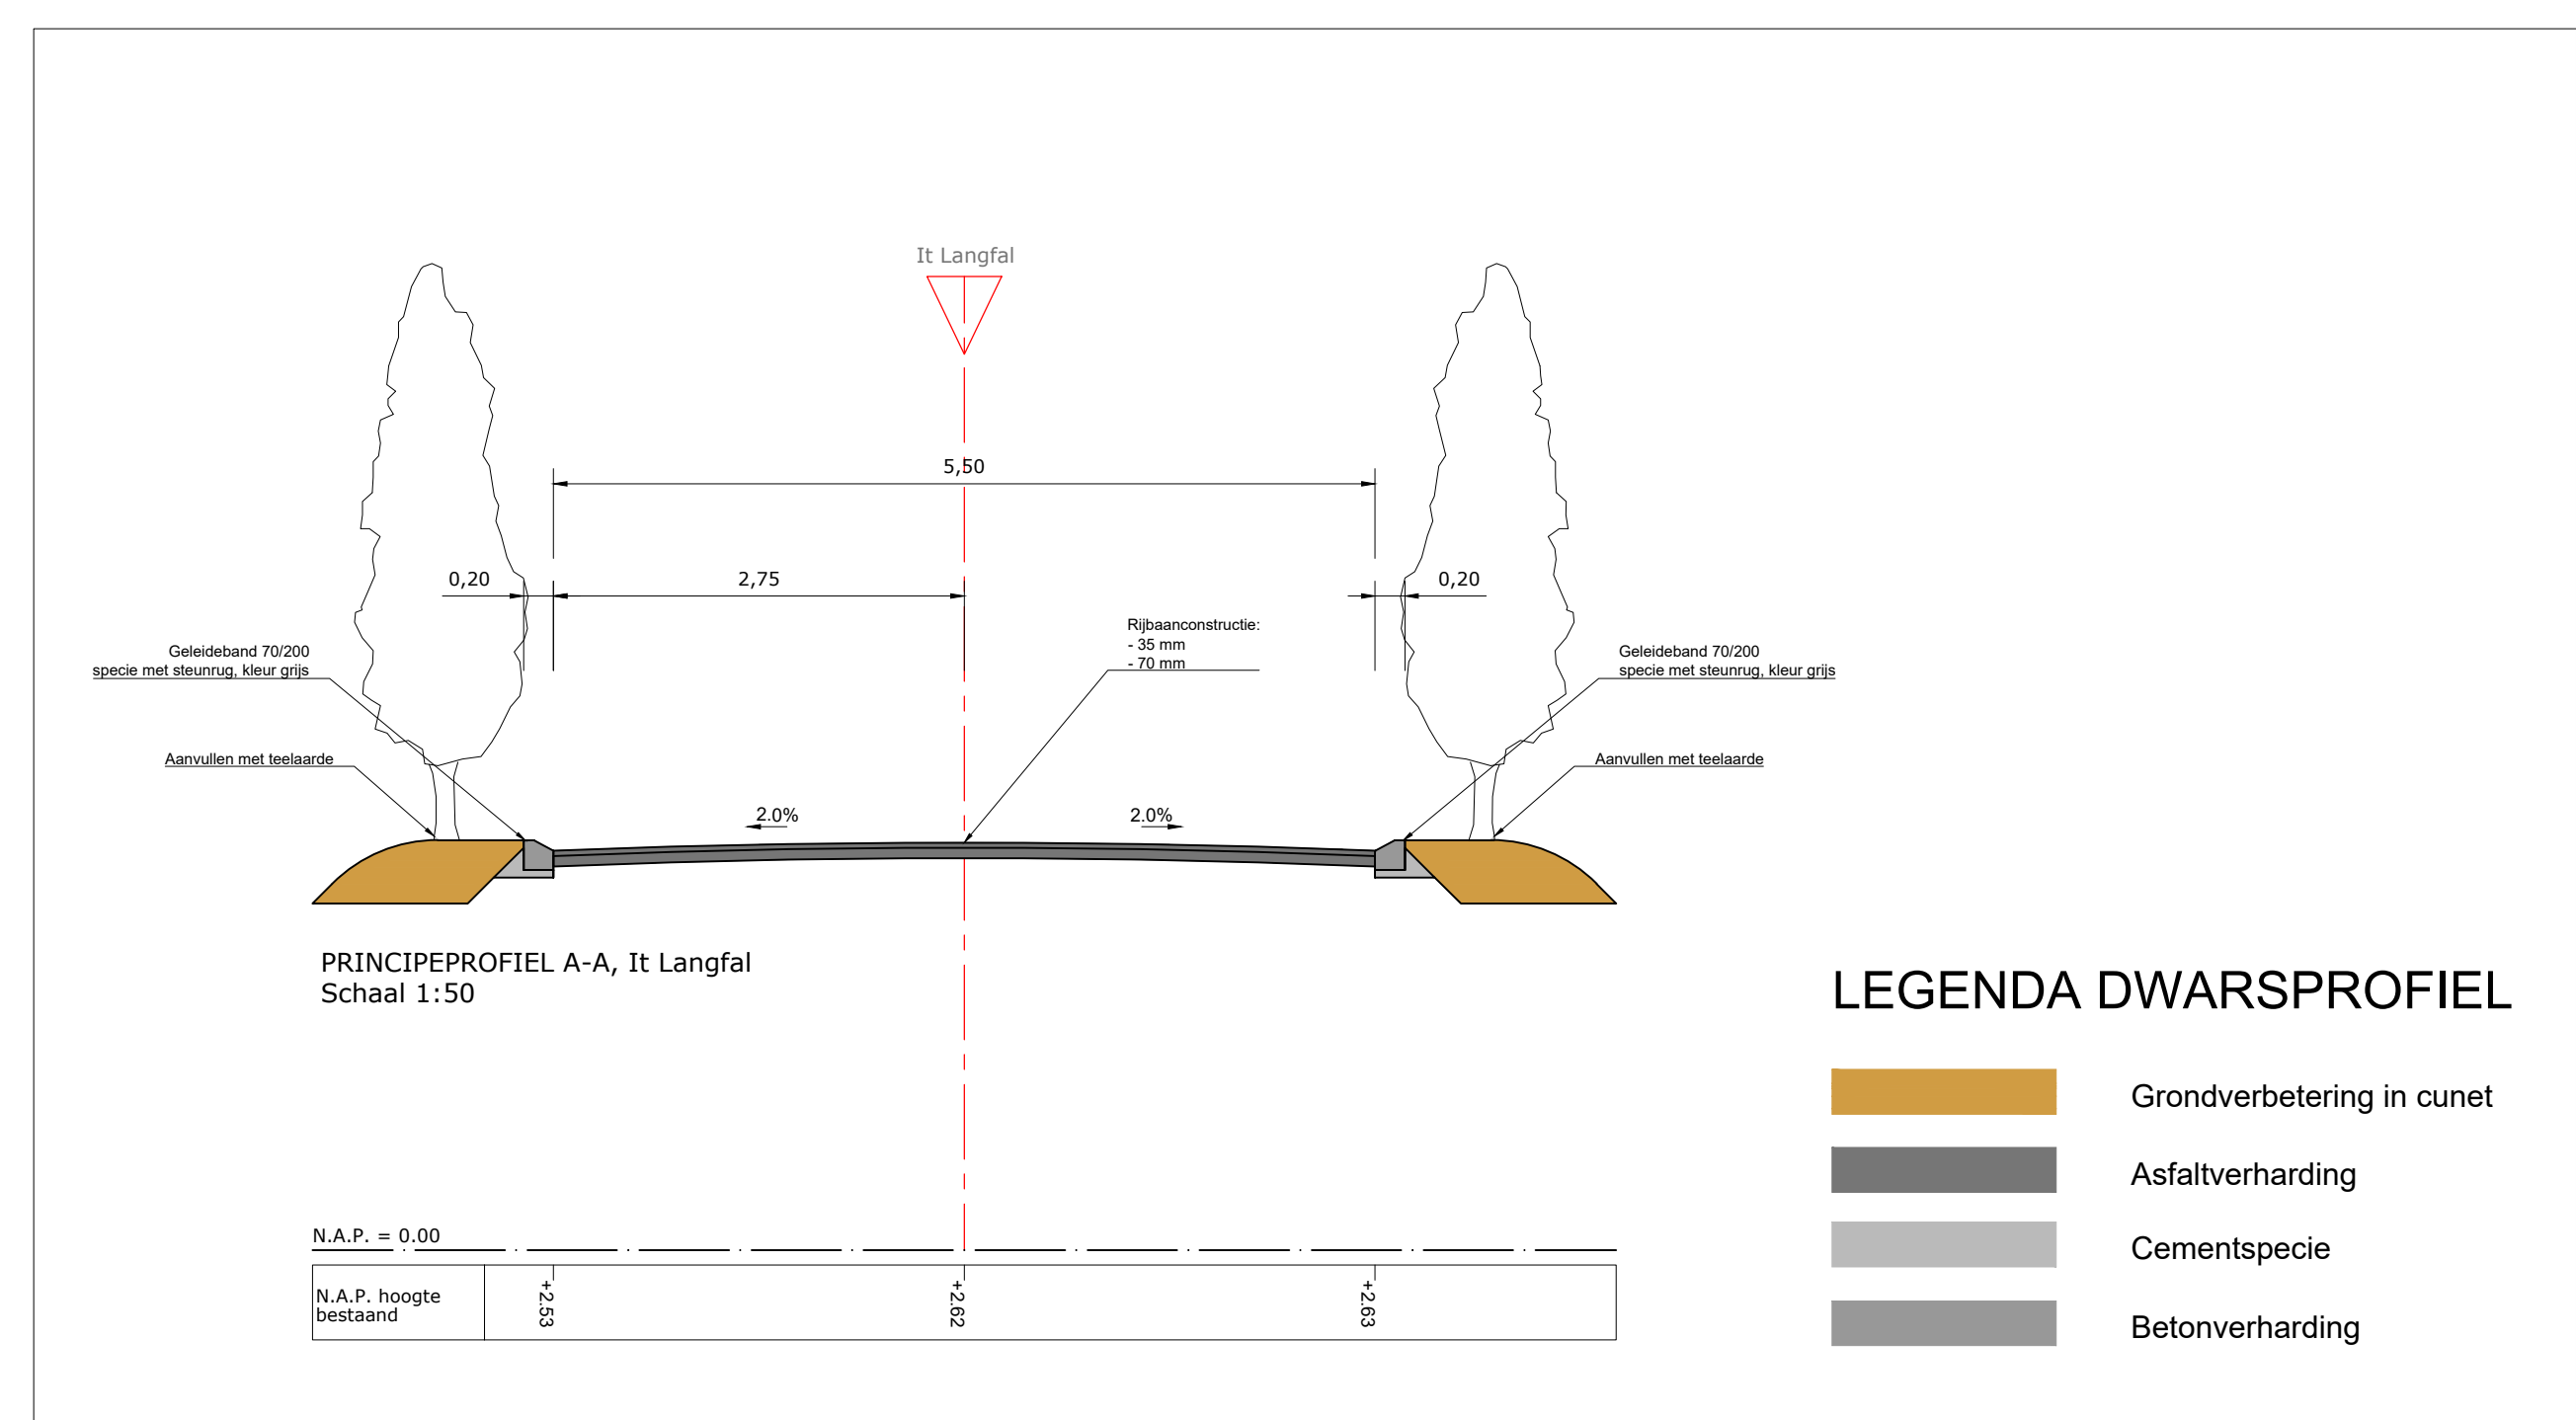

Principeprofiel A-A

LEGENDA DWARSPROFIEL

- Grondverbetering in cunet
- Asfaltverharding
- Cementspecie
- Betonverharding

Opmerkingen:

Voor de exacte ligging van de kabels en leidingen dient contact opgenomen te worden met de desbetreffende instanties.			
Maten in meters, tenzij anders aangegeven			
Hoogtematen in meters t.o.v. N.A.P.			
Coördinaten in meters t.o.v. RD (RD=rijksdriehoekstelsel)			
A			
Versie:	Opmerkingen:	Datum:	Get.: Gec.

	Gemeente Achtkarspelen	
	Afdeling : Ruimte & Beheer Team : Infra & Gebouwen	
Project: W11-2021 Verkeersplateau It Langfal / Pusterwei		
Onderdeel: Situatie met ontwerp		
Schaal: 1:200	Projectleider: pp	Tekeningnummer: P01
Datum: 01-09-2022	Tekenaar: IvdP	Blad: Blad 01 van 01
Formaat: A1, 594x841mm	Gecontroleerd: INITIALEN	
Gemeente Achtkarspelen, Postbus 2, 9285 ZV Buitenpost		Tel.: 140511