

Renvooi algemeen

- Maatvoering in meters, tenzij anders vermeld
- Hoogtemaatvoering in meters t.o.v. N.A.P.


- As
- +0.60 Toekomstige hoogte b.k. terrein/verharding in N.A.P.
 - +0.50 Bestaande hoogte b.k. terrein/verharding in N.A.P.
- Scheiding verharding/verband/legrichting
- Bestaand verkeersbord, herplaatsen
 - Verkeersbord, nieuw

Renvooi arcering verharding


- Rijbaan, dikformaat, hergebruik paars genunanceerd, keperverband
- Oprit, dikformaat, hergebruik paars/grijs, keper-/elleboogverband
- Rammelstrook en parkeervak, grasbetontegels 60x40 hergebruik
- Fietspad, BSS, hergebruik grijs, halfsteensverband
- Plantvak, afwerken met fijn grind op doek
- Water

Renvooi kantopsluiting


- Opsluitband 10x20, beton, grijs
- Opsluitband 15x40, beton, grijs
- Opsluitband 6x20, beton, grijs

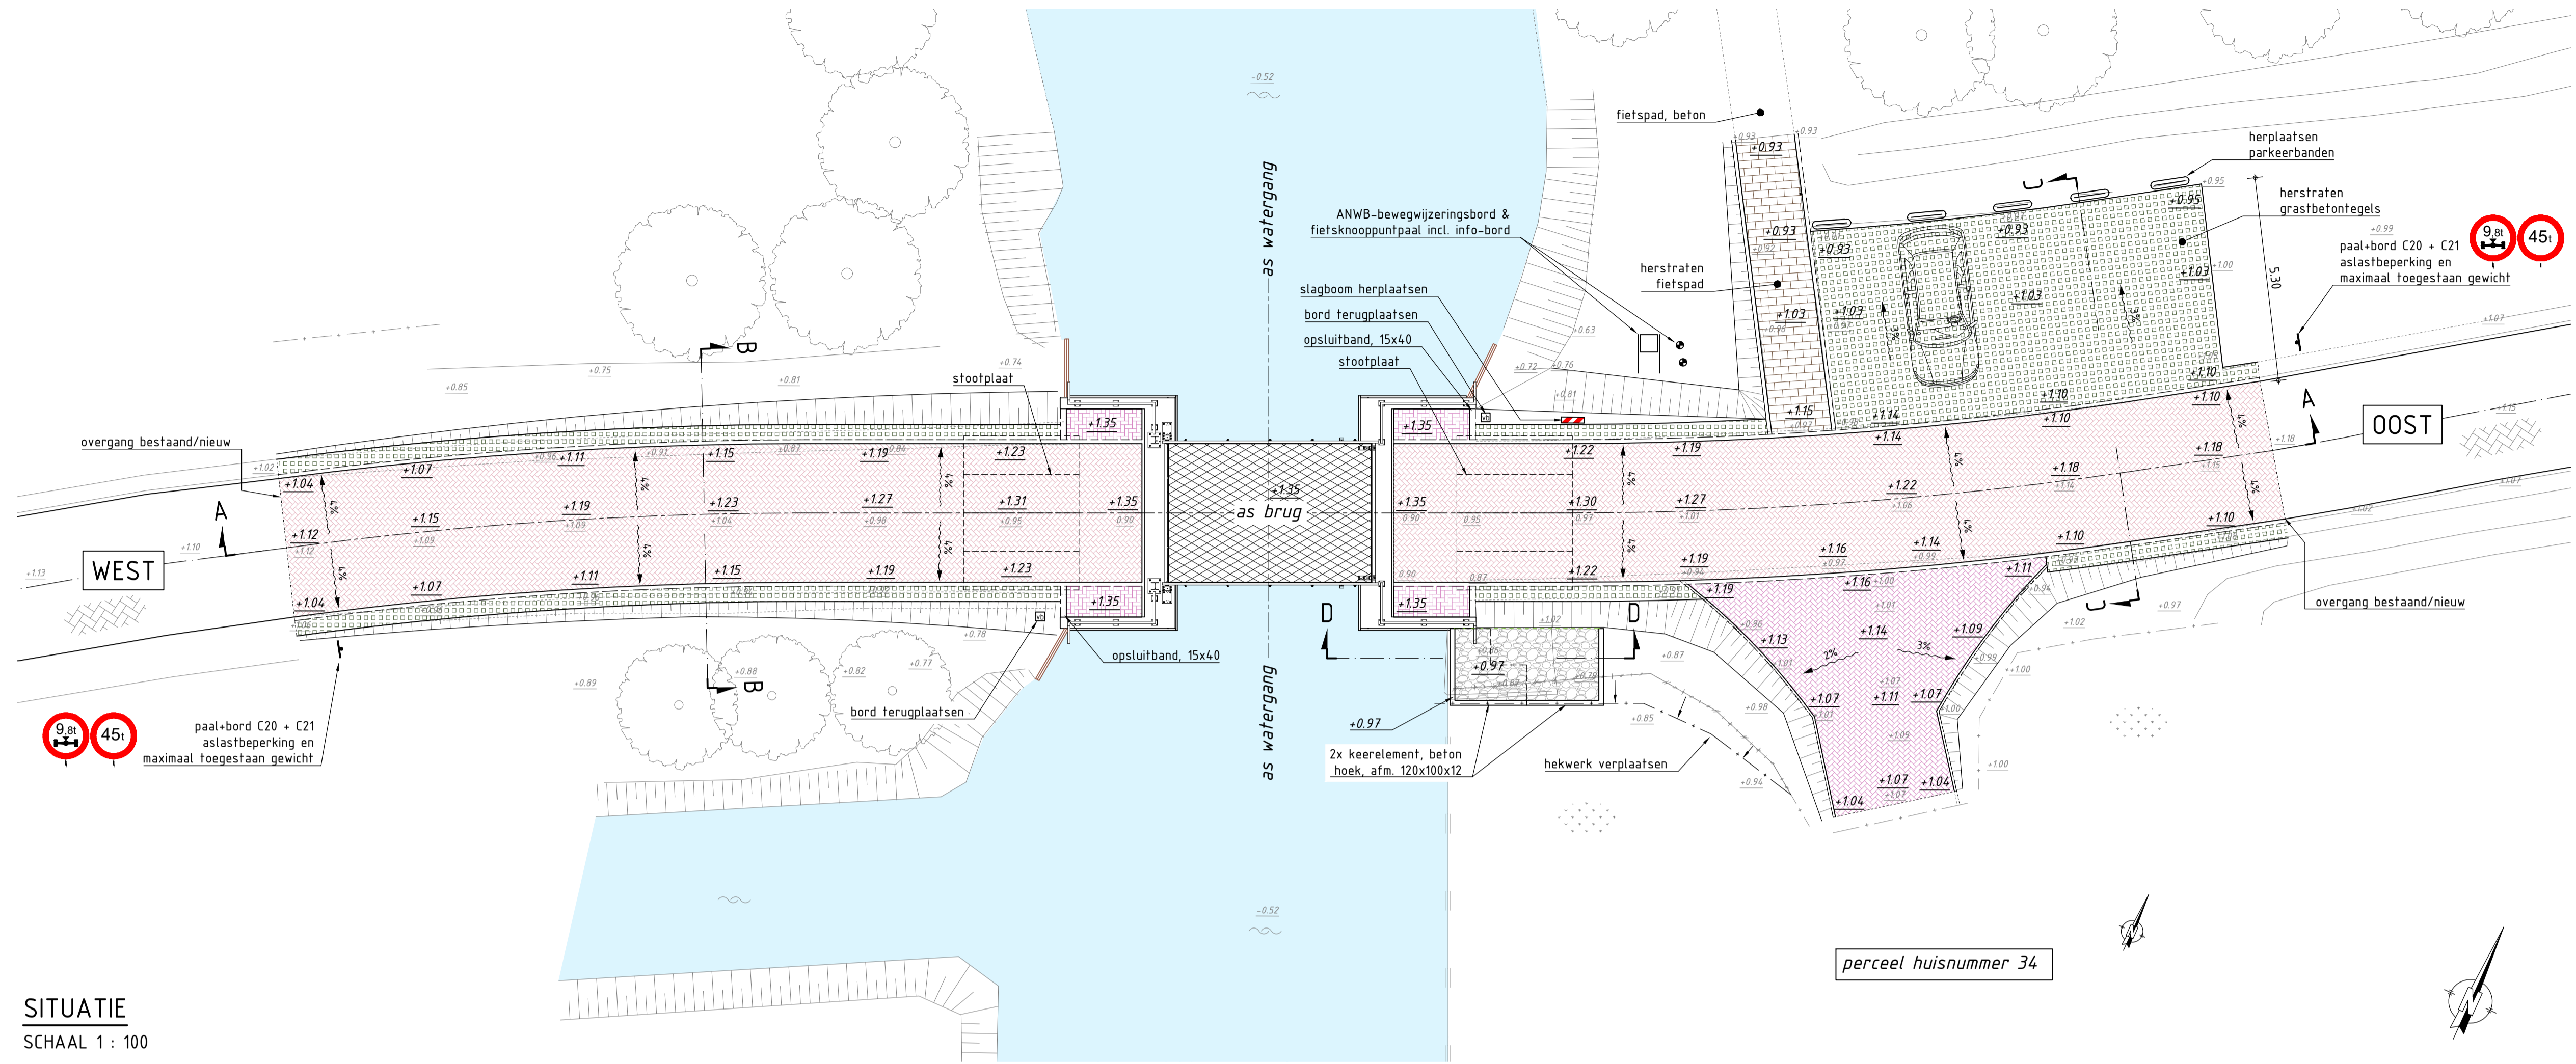


SITUATIE
SCHAAL 1 : 100

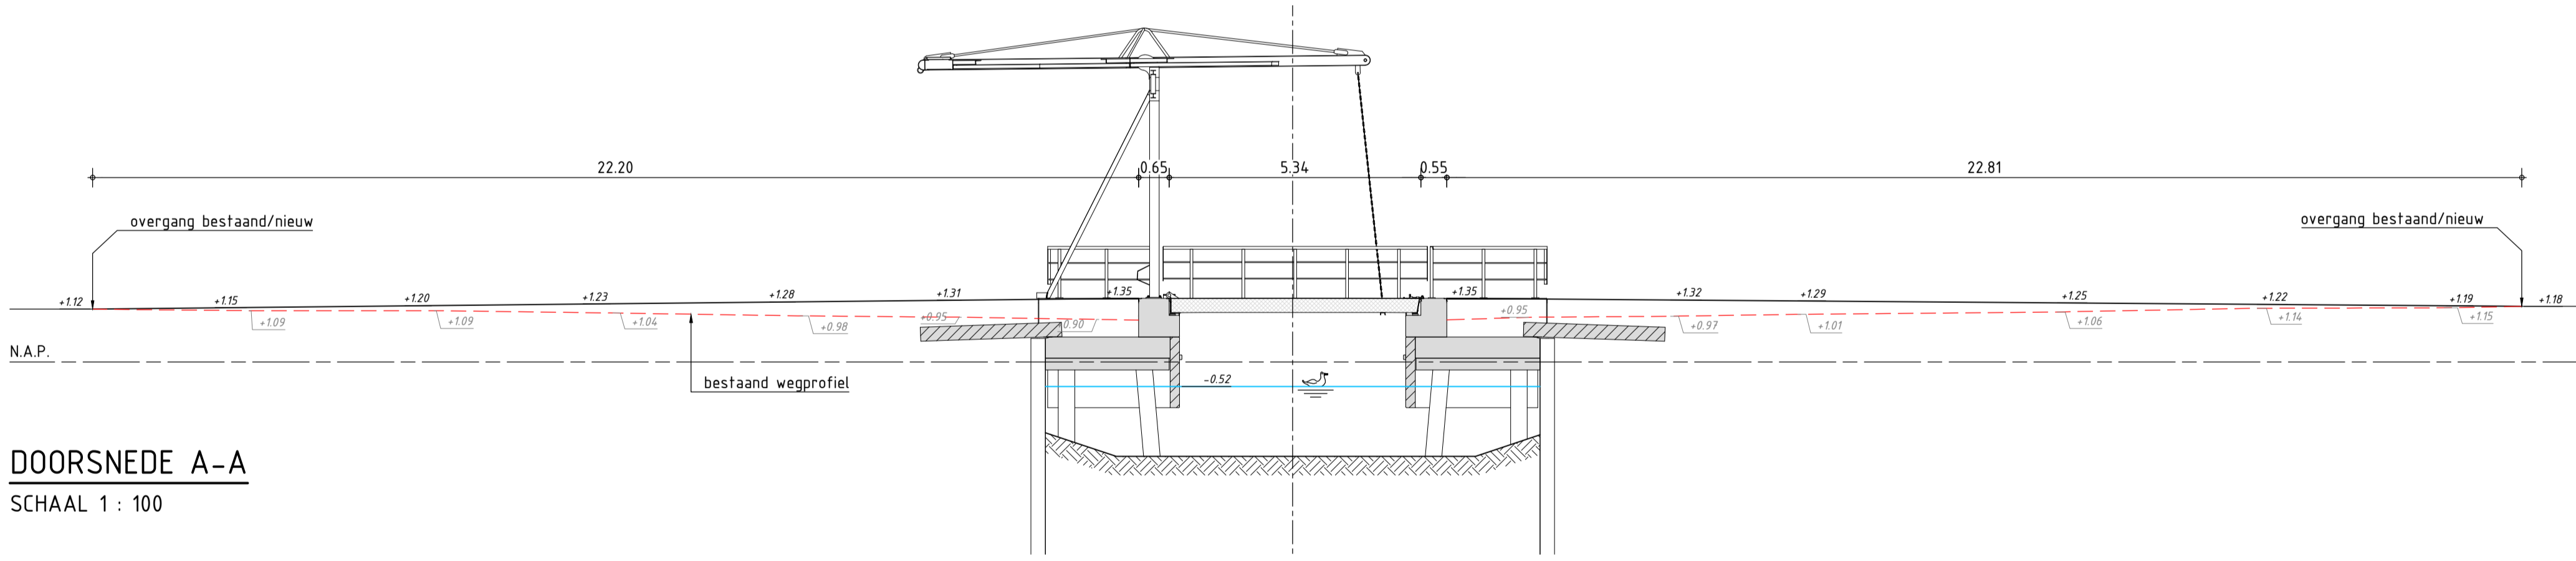


DOORSNEDE A-A
SCHAAL 1 : 100

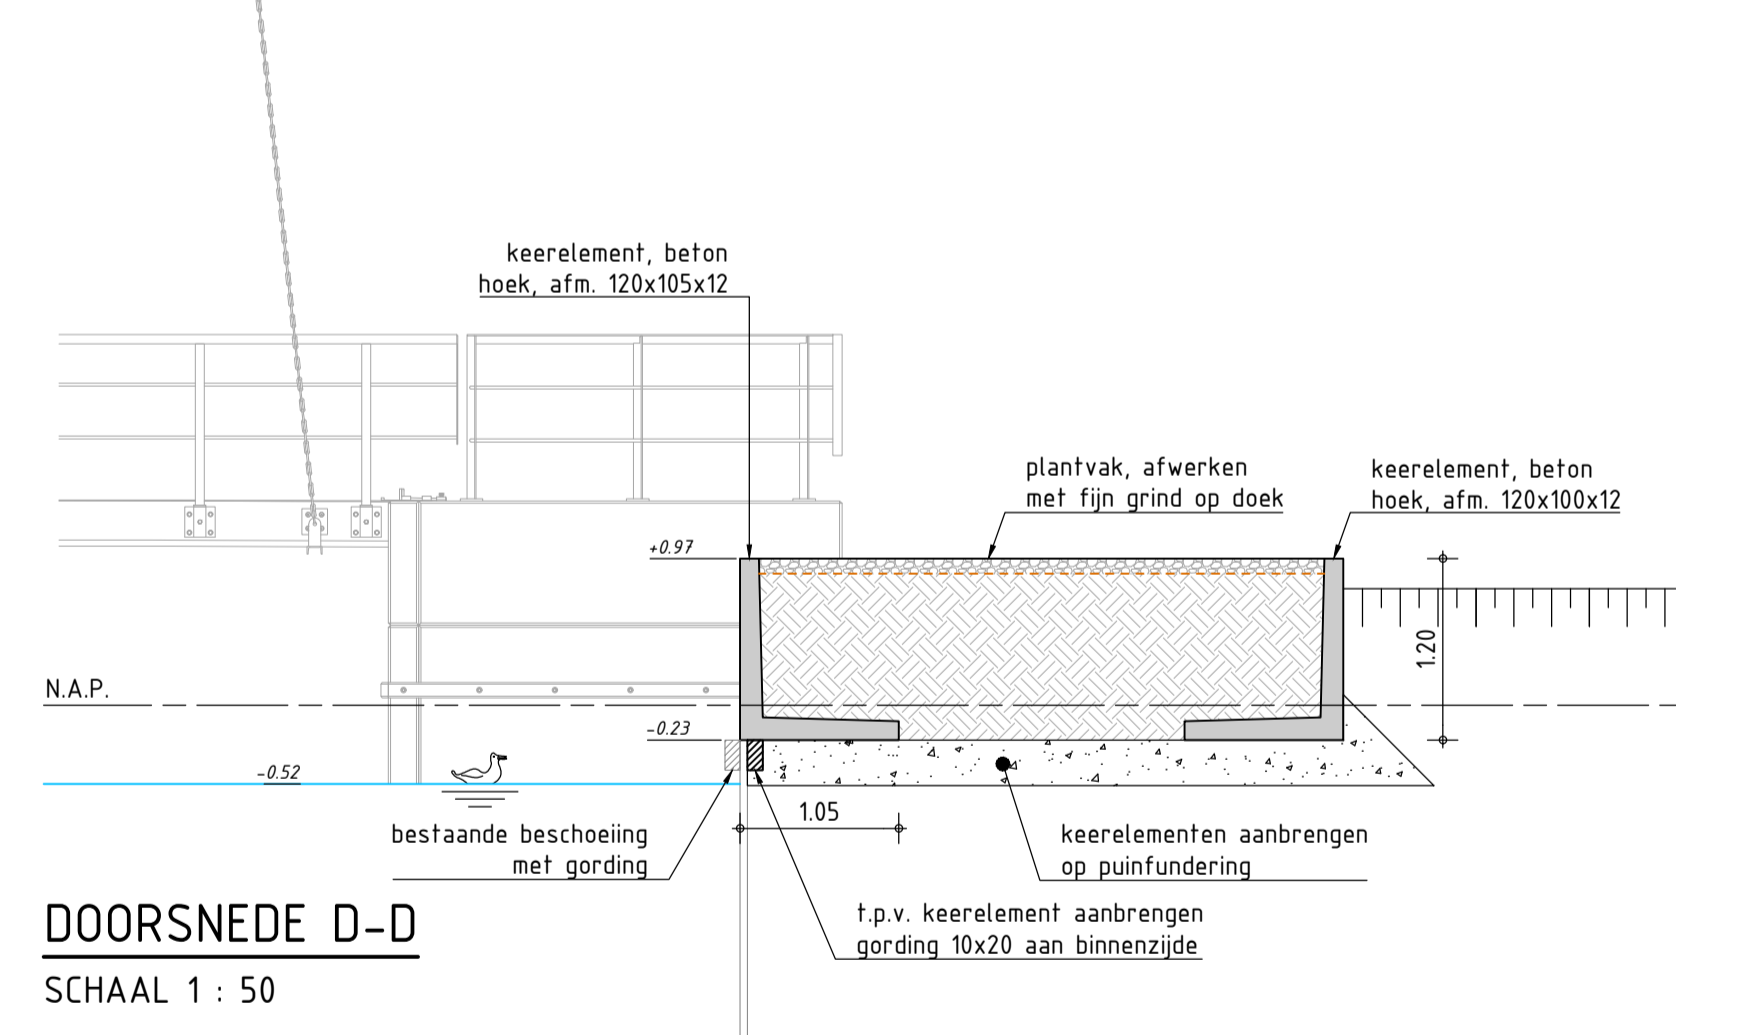


DOORSNEDE D-D
SCHAAL 1 : 50

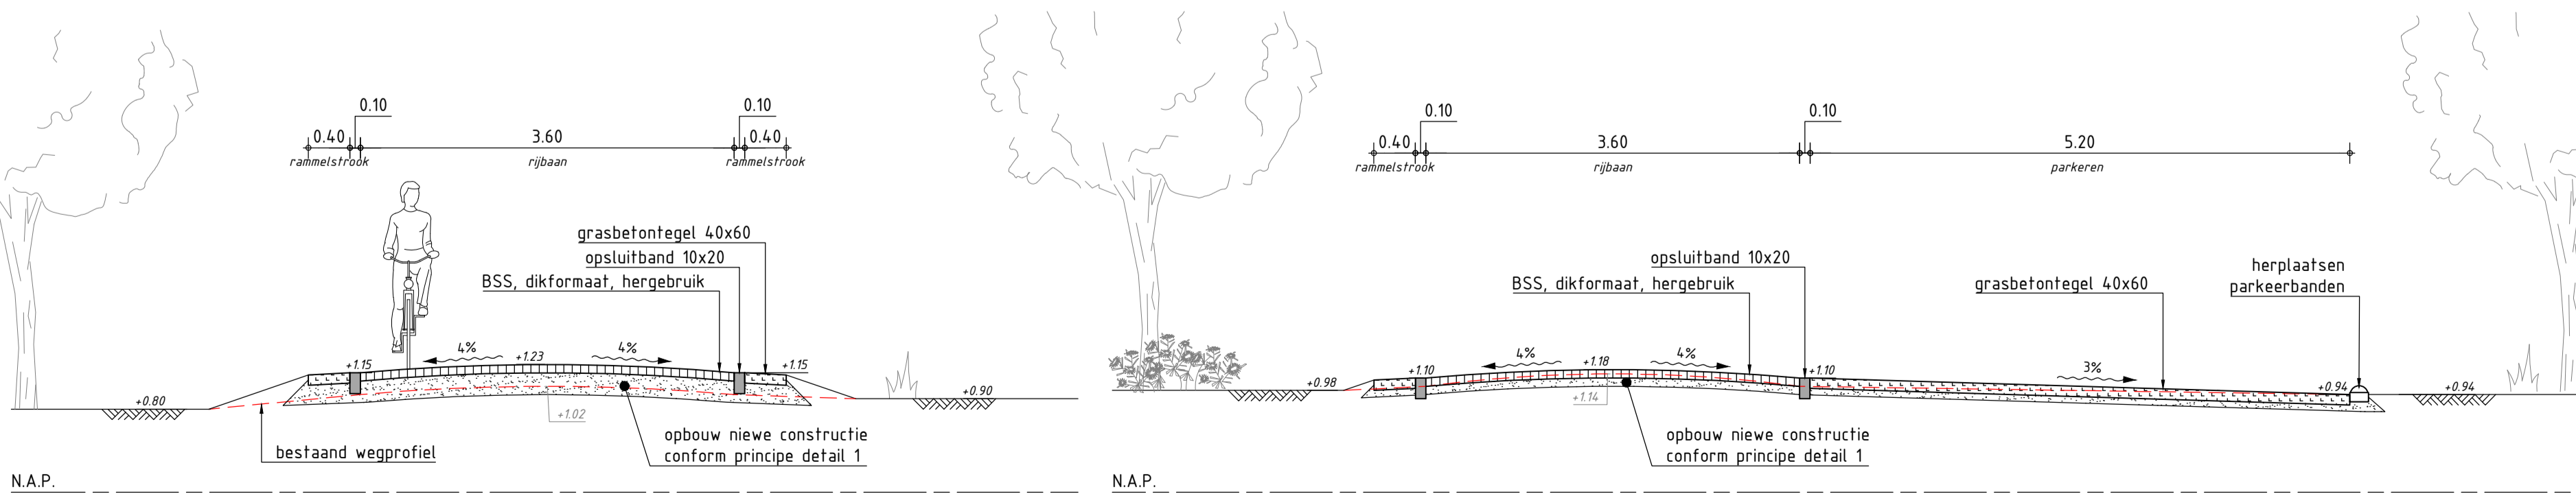

DOORSNEDE B-B
SCHAAL 1 : 50

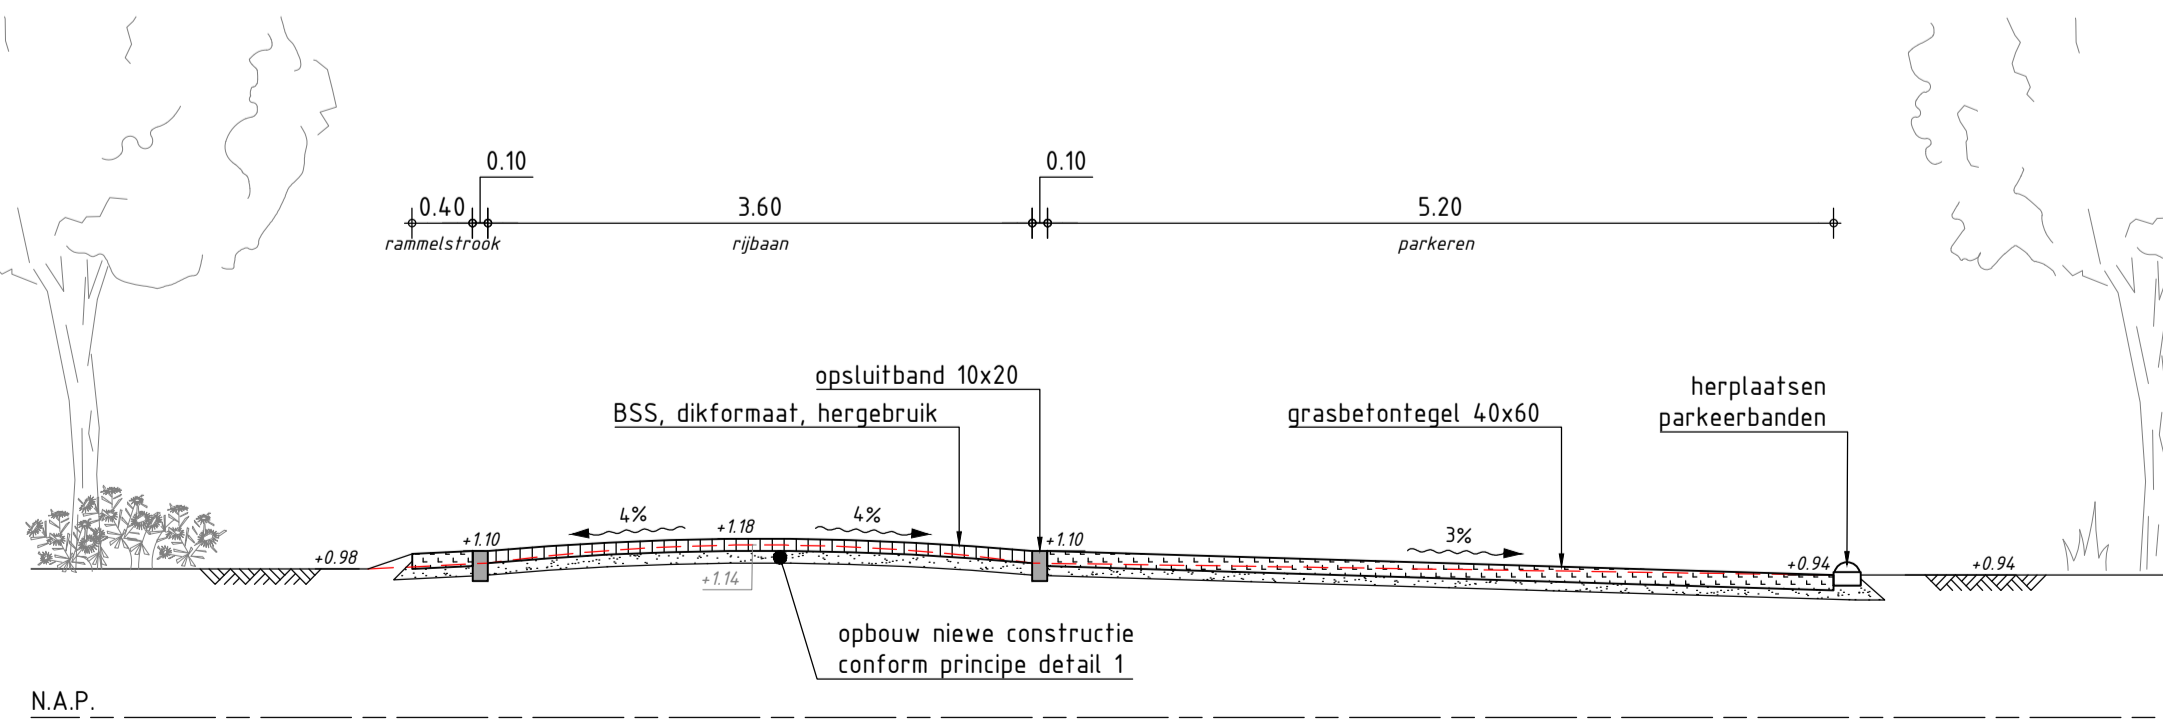

DOORSNEDE C-C
SCHAAL 1 : 50

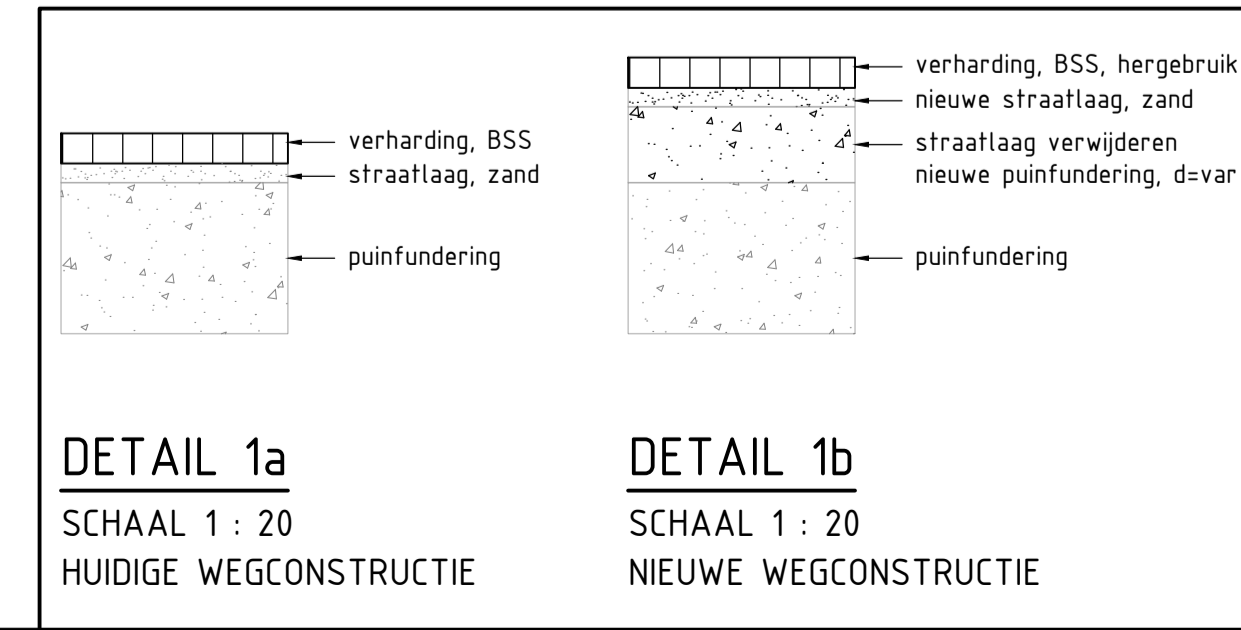

DETAIL 1a
SCHAAL 1 : 20
HUIDIGE WEGCONSTRUCTIE

DETAIL 1b
SCHAAL 1 : 20
NIEUWE WEGCONSTRUCTIE

- Opmerkingen:
 - Maten in meters, tenzij anders vermeld
 - Peilmaten in meters t.o.v. N.A.P., tenzij anders vermeld
 - Materiaalmaten in cm, tenzij anders vermeld
 - Diameters in mm, tenzij anders vermeld

1.0	29-09-20	ORIGINEEL	MdH
Project:		BRUG ALDE DYK KOOTSTERTILLE	
Oprichtgever:		GEMEENTE ACHTKARPELEN	
Onderwerp:		TOEKOMSTIGE INFRA	
Tekeningnummer:	720007-30-TEK-050	Versienr:	1.0
Daggesteld door:	M. DE HAAS	Datum versie:	29-09-2020
Gecontroleerd door:	M. KUIJPER	Schaal:	ZIE TEK.
Formaat:	A1	Sheet van:	1 - 1
Opsteller:		M.H.	
Oosterhof Holman tel. 0517 41 46 15 Postbus 139 www.oosterhofholman.nl 8860AC Harlingen info@oosterhofholman.nl			