


Legenda

- GBKN kaart
- Kadastrale grens
- Bestaande GWA transportleiding
- Bestaande HWA transportleiding
- Bestaande GWA inspectieput
- Bestaande HWA inspectieput
- Aanbrengen HWA met stroomrichting
- Aanbrengen GWA met stroomrichting
- Aanbrengen inspectieput HWA, b.o.b., -code en putdekselhoogte
- Aanbrengen inspectieput GWA, b.o.b., -code en putdekselhoogte
- Aanbrengen trottoirkolken, type TRK 4717
- Aanbrengen inlaat op HWA riool
- Aanbrengen uitlegger met ontstoppingsstuk HWA
- Vervallen GWA inspectieput
- Vervallen GWA riool

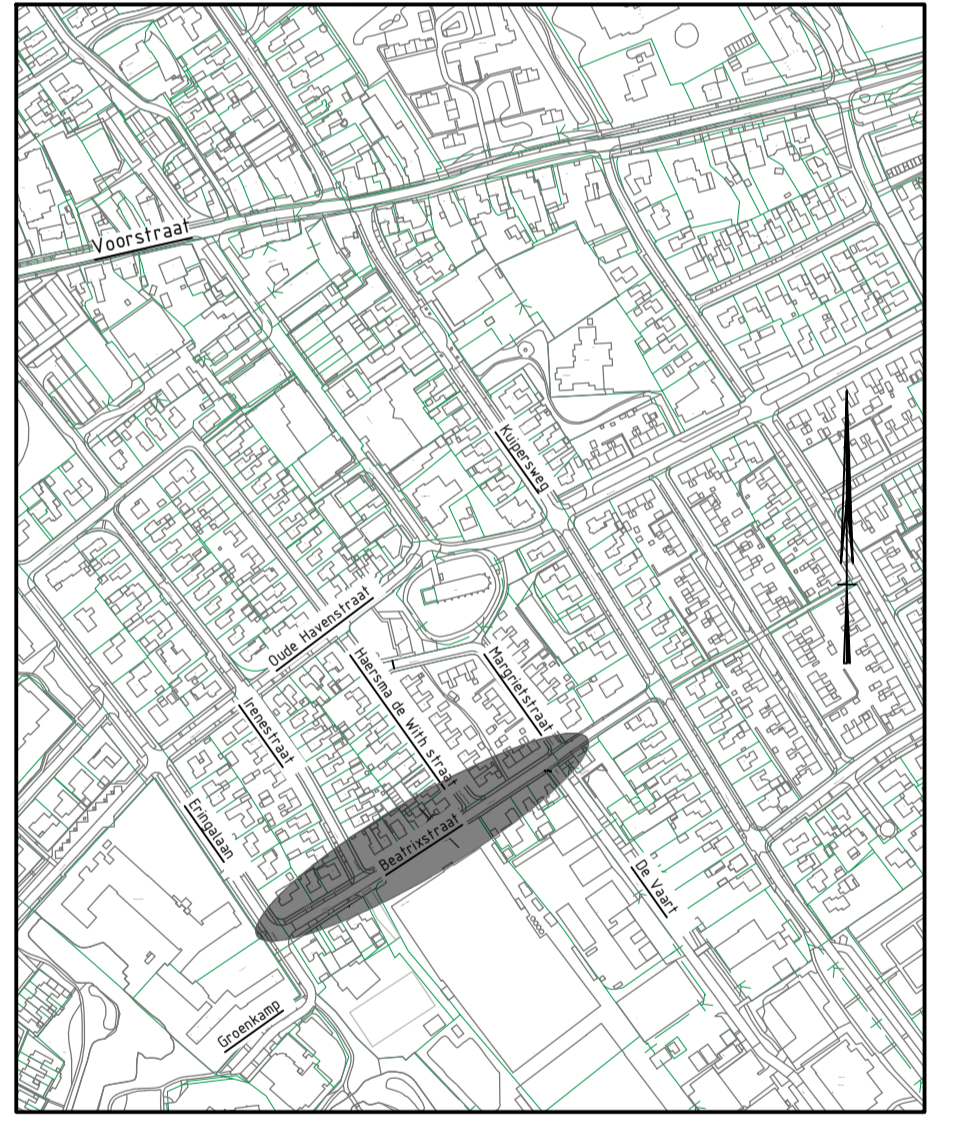

Overzicht Buitenpost 1:5000

Opmerkingen:

Voor de exacte ligging van de kabels en leidingen dient contact opgenomen te worden met de desbetreffende instanties.

Maten in meters, tenzij anders aangegeven

Hoogtematen in meters t.o.v. N.A.P.

Coördinaten in meters t.o.v. RD (RD=rijksdriehoekstelsel)

Situatie riolering Beatrixstraat Buitenpost

A	Versie:	Opmerkingen:	Datum:	Get.:	Gec.
		Gemeente Achtkarspelen Afdeling : Ruimte & Beheer Team : Infra & Gebouwen			
Project: W14-2022 herinrichting Beatrixstraat					
Onderdeel: Riolering					
Schaal: 1:200	Projectleider: JdB	Tekeningnummer: R-01_D01			
Datum: 23-10-2024	Tekenaar: JK	Blad:			
Formaat: A1, 594x841mm	Gecontroleerd: AA	Blad: Blad 01 van 01			
Gemeente Achtkarspelen, Postbus 2, 9285 ZV Buitenpost		Tel.: 140511			