


- ### LEGENDA SITUATIE
- GBKN kaart
 - Kadestrale grens
 - Bestaande kantverharding
 - Bestaande kantopsluiting
 - Afbreeklijn
 - As-lijn
 - Kantverharding
 - Herstraten van bestaande verharding
 - 1 Strekplaat in stelspecie, Type Bruno & Rosa Ws
 - Lijngoot type Faserfix 150, breed 240 mm
 - Geleideband 50/200x250 mm, kleur zwart
 - Sbs, df, Bruno, keperverband
 - Sbs, df, Rosa Wasserstrich, keperverband
 - Sbs, df, Nero Wasserstrich, elleboogverband
 - Herstraten bestaande verharding
 - Fietsbeugel, type square enkel
 - Zitbank, type Plane enkelzits exclusief rugleuning
 - Nieuw te planten boom door derden
 - Teelaarde 800 mm, achtergrondwaarde
 - Bestaande lichtmast positie
 - Voorstel nieuwe lichtmast positie

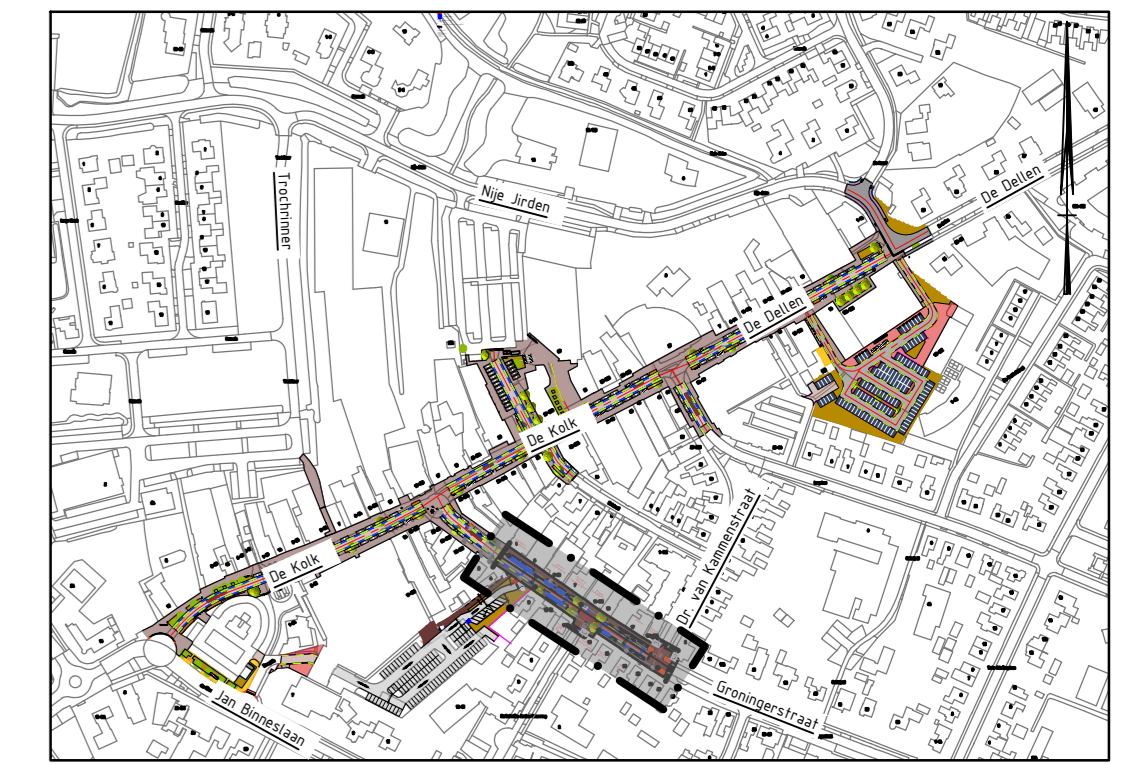

Parkeervakken op Jumbo terrein (9 st.) voorzien van parkeerbeugels n.a.v. geluidsonderzoek



Opmerkingen:

Voor de exacte ligging van de kabels en leidingen dient contact opgenomen te worden met de desbetreffende instanties.

Maten in meters, tenzij anders aangegeven

Hoogtepunten in meters t.o.v. N.A.P.

Coördinaten in meters t.o.v. RD (RD=rijksdriehoekstelsel)

D			
C			
B	Wijziging n.a.v. bestemmingsplan	07-09-2022	AA
A	Definitieve versie	19-01-2022	AA
Versie:	Opmerkingen:	Datum:	Get: Gec:

Gemeente Achtkarspelen

Afdeling : Ruimte & Beheer
 Team : Infra & Gebouwen

Project: Vervolg centrum Surhuisterveen

Onderdeel: Situatie, gedeelte Groningerstraat

Schaal: 1:200
 Datum: 19-01-2022
 Formaat: A0, 841x1189mm
 Gemeente Achtkarspelen, Postbus 2, 9285 ZV Bultweg 1

Projectleider: J. de Boer
 Tekenaar: A. Andringa
 Gecontroleerd: E.J. de Boer
 Tbl.: 142511

Tekeningnummer: P-01
 Blad: Blad 01 van 01

Situatie Groningerstraat, aansluitend op herinrichting De Kolk t/m Dr. van Kammenstraat