
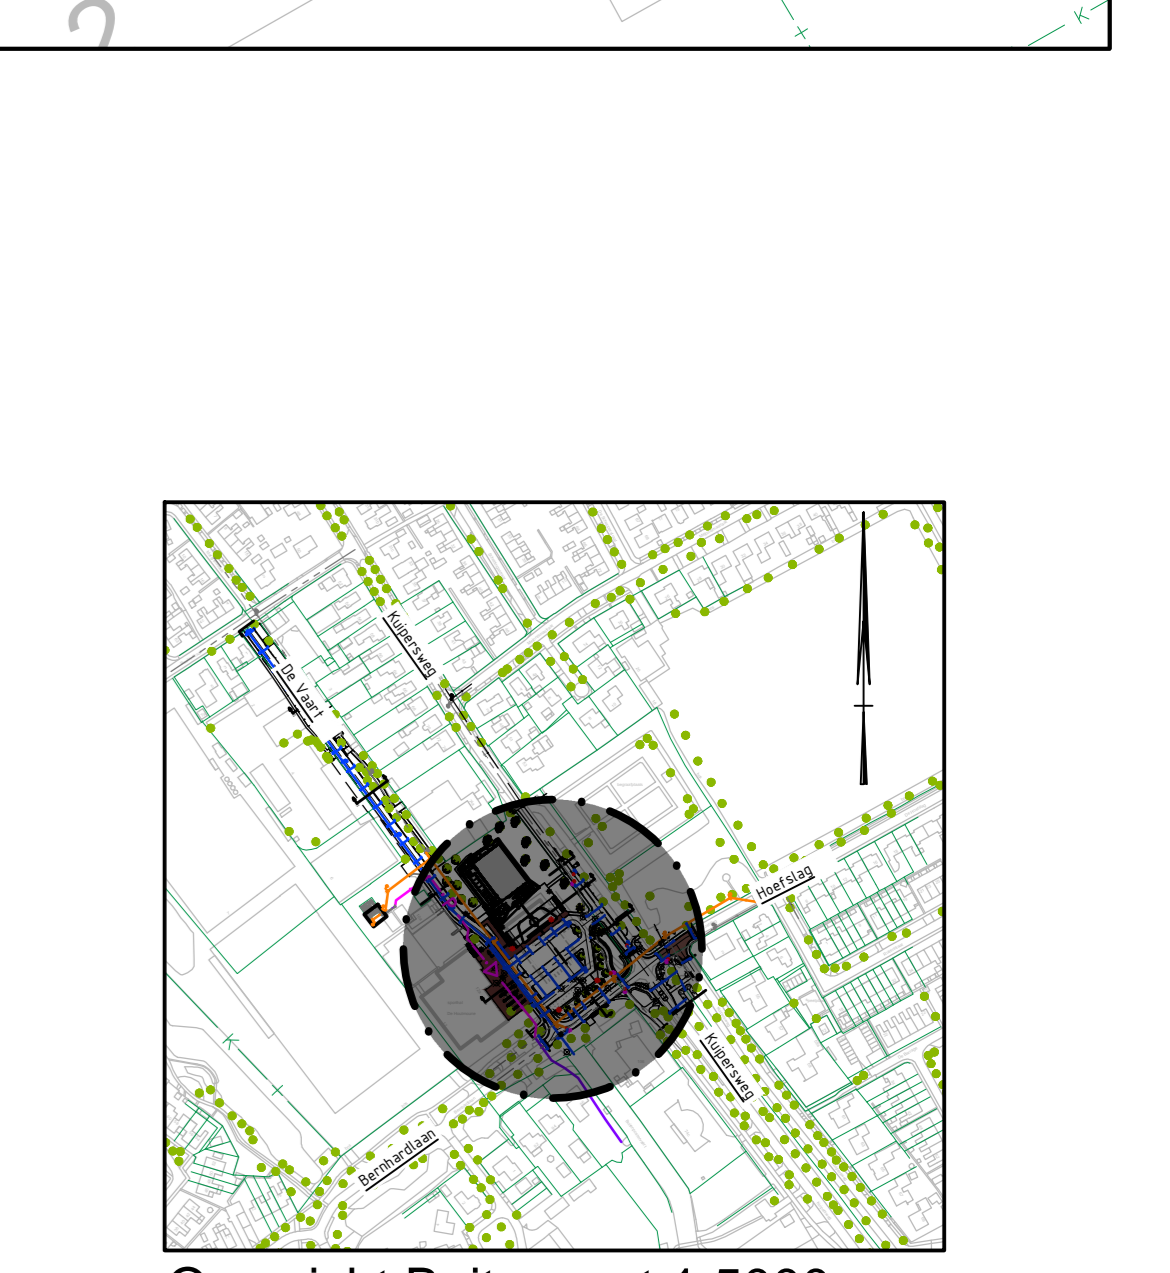


LEGENDA RIOLERING

- GBKN kaart
- Kadastrale grens
- Bestaande bomen
- Bestaande GWA transportleiding
- Bestaande HWA transportleiding
- Bestaande VWA transportleiding
- Bestaande GWA inspectieput
- Bestaande HWA inspectieput
- Bestaande VWA inspectieput
- Aanbrengen VWA met stroomrichting met B.O.B
- Aanbrengen HWA met stroomrichting met B.O.B
- Aanbrengen inspectieput VWA, -code en putdekselhoogte
- Aanbrengen inspectieput HWA, -code en putdekselhoogte
- Aanbrengen trottoirkolken, type ...
- Aanbrengen straatkolken, type ...
- Aanbrengen inlaat kolk op HWA riool
- Aanbrengen bestaande persleiding Wetterskip
- Aanbrengen nieuwe persleiding Wetterskip

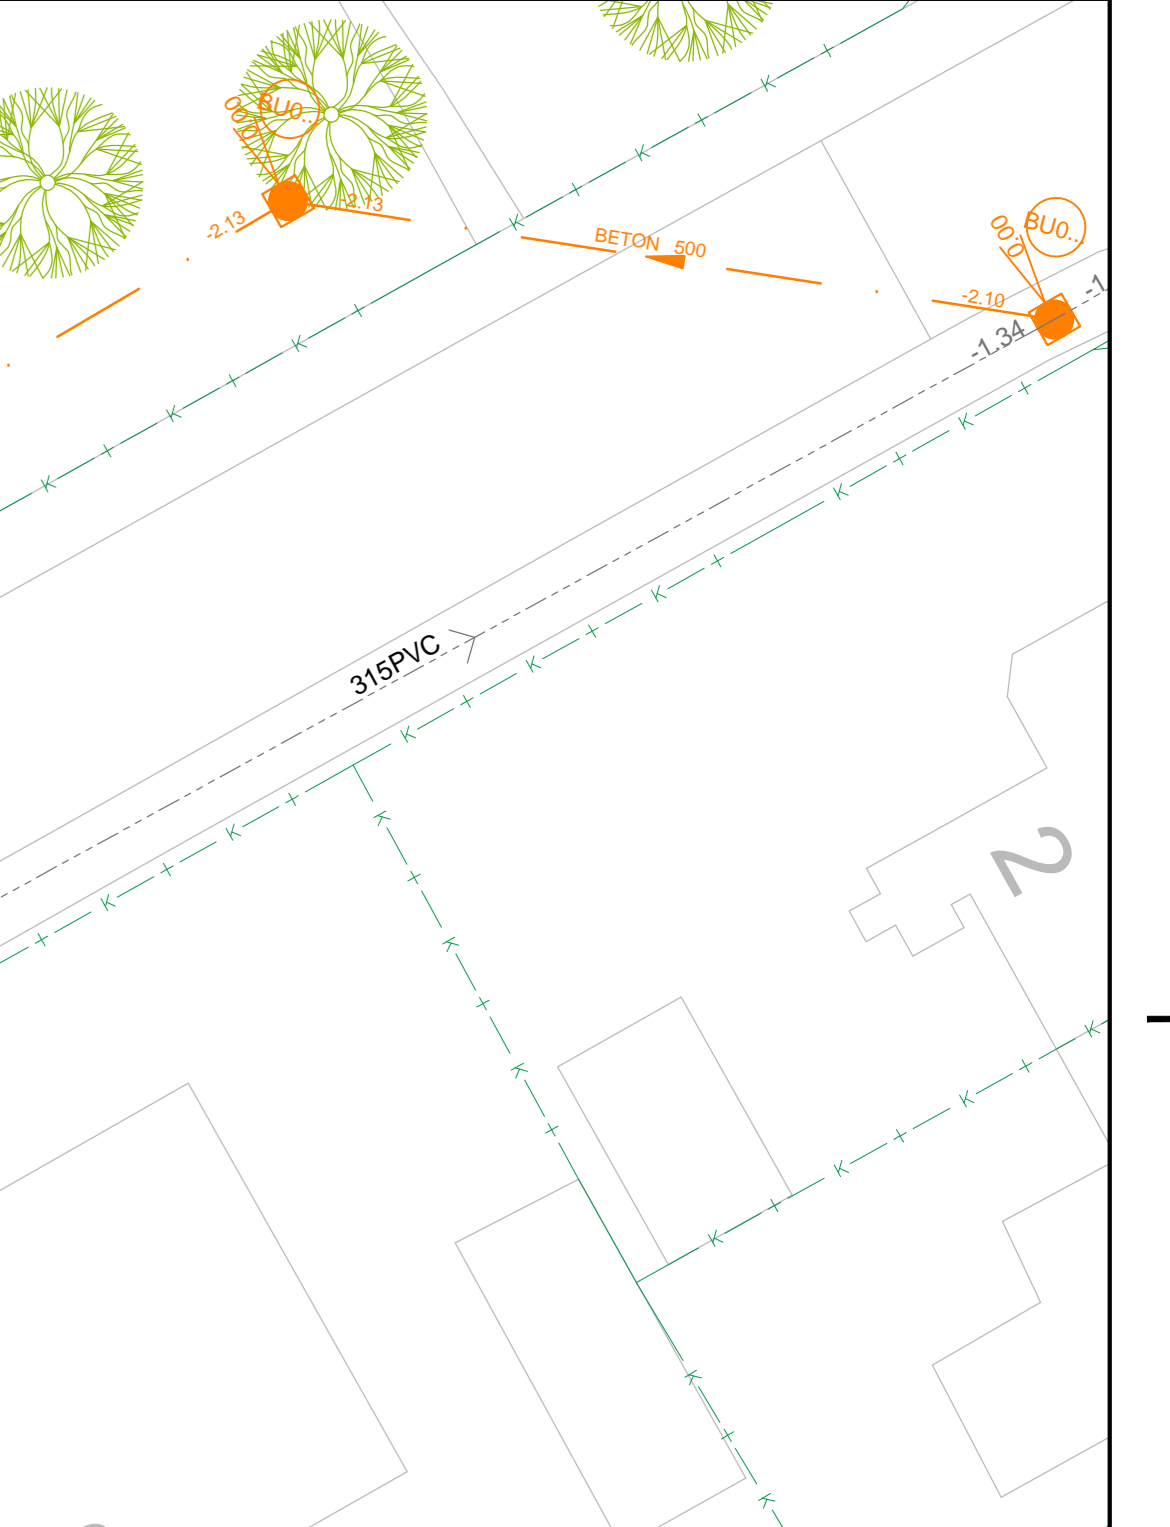

Opmerkingen:

Voor de exacte ligging van de kabels en leidingen dient contact opgenomen te worden met de desbetreffende instanties.

Maten in meters, tenzij anders aangegeven

Hoogtematen in meters t.o.v. N.A.P.

Coördinaten in meters t.o.v. RD (RD=Kadasterhoekstelsel)

F	Interne wijzigingen en Wetterskip	21-05-2021	AA	GdH
E	Wijzigingen opm. Wetterskip	17-05-2021	AA	GdH
D	Aanpassingen n.a.v. mail Wetterskip	04-05-2021	AA	GdH
C	Aanpassingen n.a.v. mail Wetterskip	03-05-2021	AA	GdH
B	Aanpassingen n.a.v. overleg Wetterskip en intern	03-05-2021	AA	GdH
A	Concept	08-04-2021	AA	GdH
Versie:	Opmerkingen:	Datum:	Get:	Gec.

Gemeente Achtkarspelen

Gemeente Achtkarspelen

Afdeling : Ruimte & Beheer

Team : Infra & Gebouwen

Project: Inrichtingsplan zwembad De Kupe te Buitenpost

Orderref: Situatierondom Zwembad

Schaal: 1:200	Projectleider: J. de Boer	Tekeningnummer: R-01
Datum: 26-02-2021	Tekenaar: A. Andring	Blad: Blad 01 van 02
Formaat: A0, 841x1189mm	Gecontroleerd: G. de Haan	
Gemeente Achtkarspelen, Postbus 2, 9296 ZV Buitenpost	Tel.: 140511	

Situatie rondom Zwembad