




### LEGENDA OVERZICHT

- GBKN kaart
- Kadastrale grens
- Bestaande bomen handhaven
- Afbreeklijn
- Bestaande kantverharding
- Kantverharding
- Geleideband 5/20x25 cm
- Trottoirband 18/20x25 cm
- Opsluitband 8x20 cm
- Opsluitband 12x25 cm
- Straatbaksteen df, type Bruno
- Straatbaksteen df, type Rosa
- Straatbaksteen df, type Nero
- Straatbaksteen df, hergebruik "bruin"
- Straatbaksteen df, hergebruik "rood"
- Granietkeien 10x10 cm
- Cobblestone, Buckingham bruin
- Asphaltconstructie, dikte n.t.b.
- Asphaltconstructie rood, dikte n.t.b.
- Betonstraatsteen kf, Lavarò paars
- Betonstraatsteen kf, Lavarò paars
- Herstraten bestaande bestrating
- Betonelementen
- Intensief gazon
- Laagblijvend bosplantsoen
- Prairy tuin
- Rosa Heidetraum
- Sierheestervak, jaarrond bloeiend
- Te knippen boom
- Krent
- Bestaande bomen handhaven
- Prunus Kanzori/Prunus Umineko
- Solitaire plantaan
- Betula Erm "Holland"
- Haagbeuk
- Blokhaag
- A BDP104 PCC LED20/830
- B Kantelbare paaltop
- C Mast 5.5m EU met FGS224 PLL36W

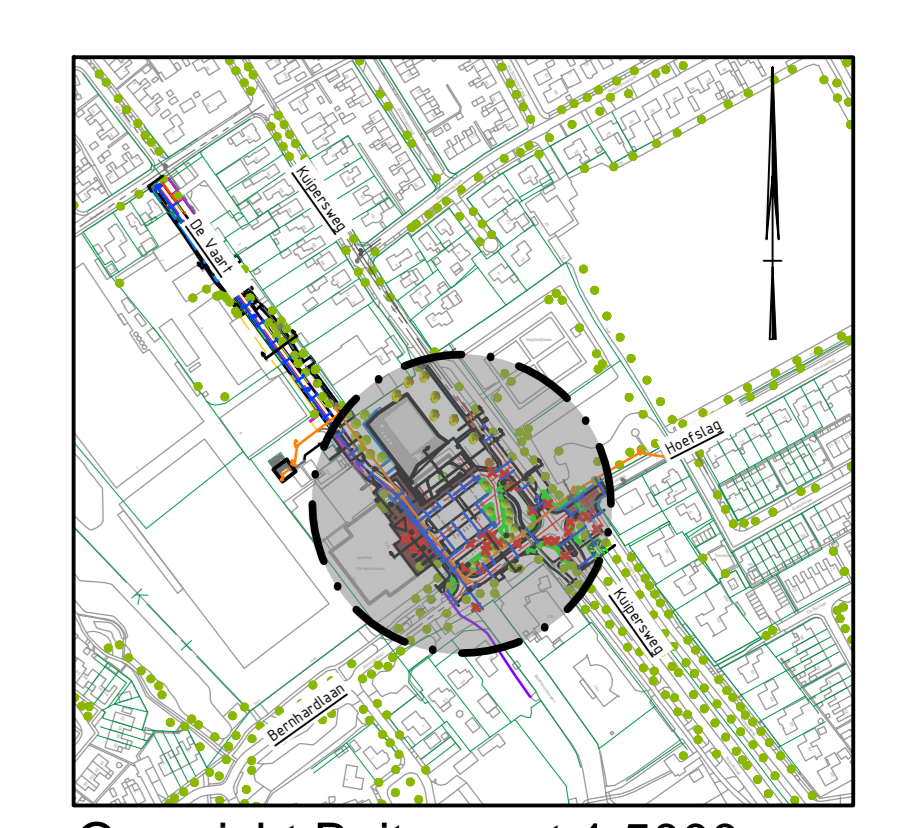

Overzicht Buitenpost 1:5000

**Opmerkingen:**

Voor de exacte ligging van de kabels en leidingen dient contact opgenomen te worden met de desbetreffende installateur.

Maten in meters, tenzij anders aangegeven

Hoogtematen in meters t.o.v. N.A.P.

Coördinaten in meters t.o.v. RD (RD=rijksdriehoekstelsel)

D	B	A	Internus	21-05-2021	AA	EA
Verst:	Opmerkingen:			Datum:	Get:	Gec:

**Gemeente Achtkarspelen**

Afdeling : Ruimte & Beheer  
 Team : Infra & Gebouwen

Project: Inrichtingsplan zwembad De Kúpe te Buitenpost

Onderdeel: Rondom Zwembad

Schaal: 1:200  
 Datum: 21-05-2021  
 Formaat: A0, 841x1189mm  
 Gemeente Achtkarspelen, Postbus 2, 9289 ZV Buitenpost, Tel.: 140511

Projectleider: J. de Boer  
 Tekenaar: A. Andringa  
 Gecontroleerd: E. de Boer  
 Tekeningsnummer: P-01  
 Blad: Blad 01 van 02