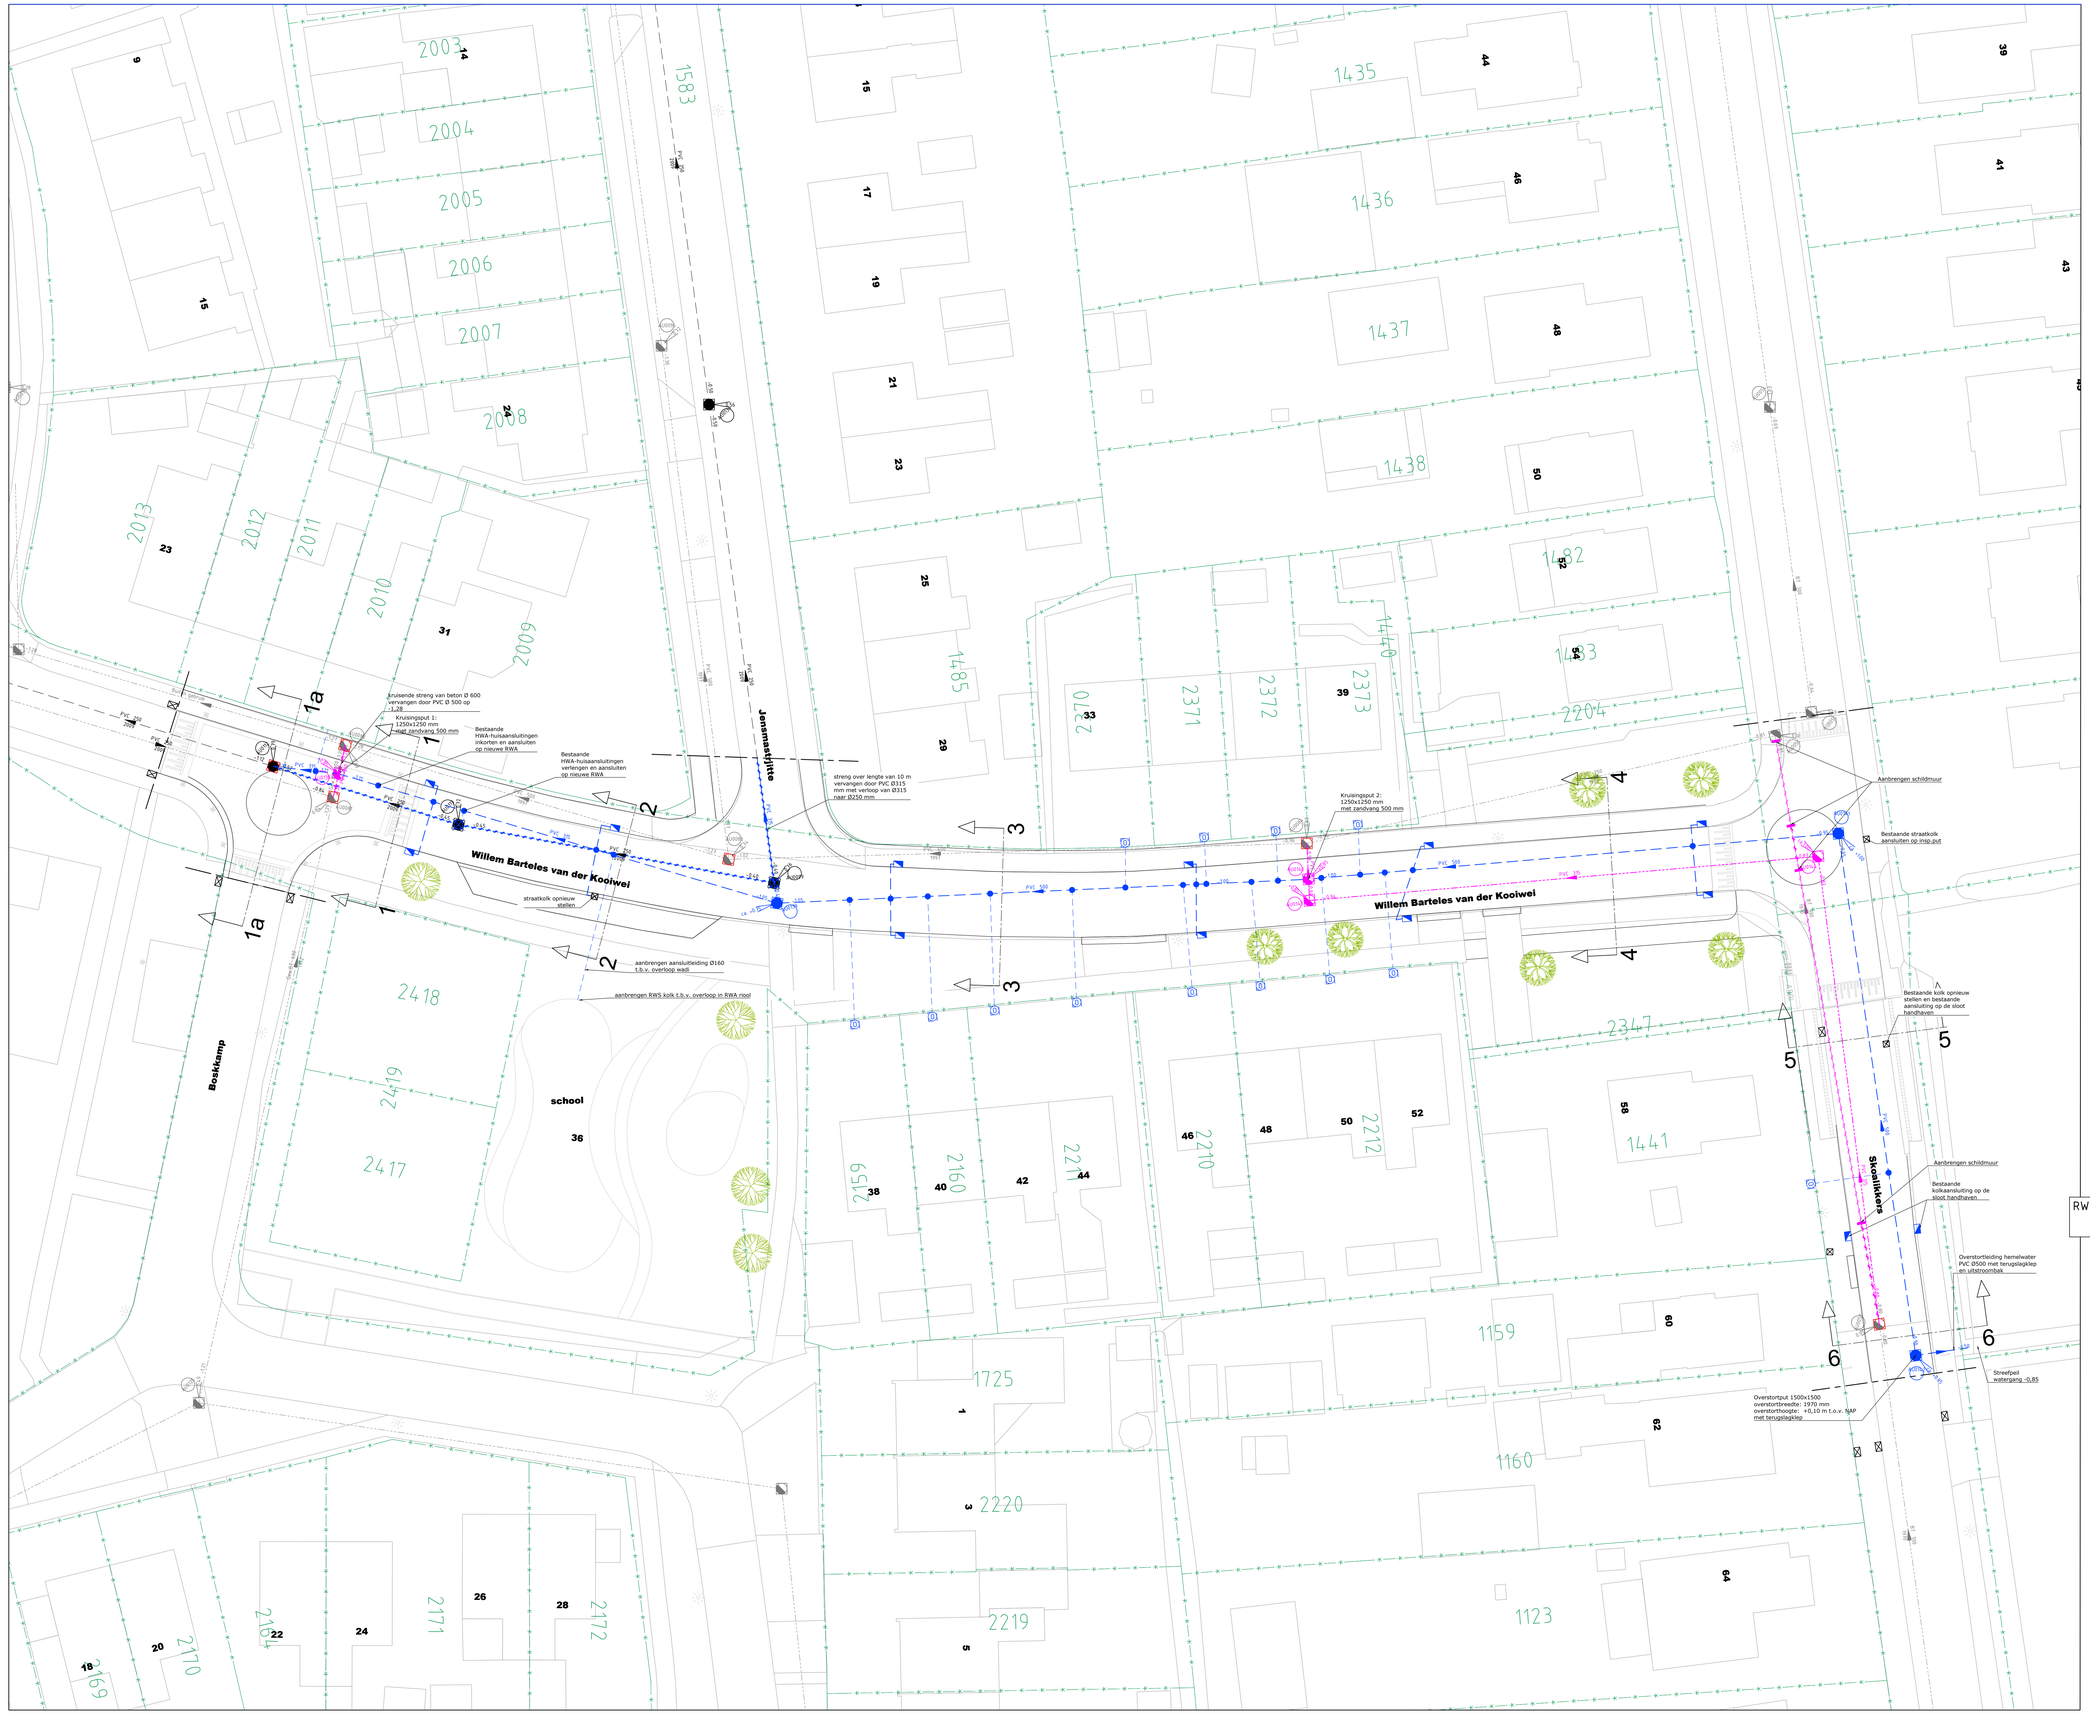

Situatie 1:200

LEGENDA RIOLERING

- GBKN kaart
- Kadastrale grens
- Bestaande GWA transportleiding
- Bestaande HWA transportleiding
- Bestaande VWA transportleiding
- Bestaande GWA inspectieput
- Bestaande HWA inspectieput
- Bestaande VWA inspectieput
- Bestaande trottoirkolken
- Bestaande straatkolken
- Aanbrengen GWA met stroomrichting
- Aanbrengen HWA met stroomrichting
- Aanbrengen inspectieput HWA, b.o.b., -code en putdekselhoogte
- Aanbrengen trottoirkolken, type ...
- Aanbrengen straatkolken, type ...
- Aanbrengen inlaat kolk op HWA riool
- Aanbrengen uitlegger met ontstoppingstuk HWA
- Aanbrengen schildmuur GWA riool
- Volschuimen GWA riool

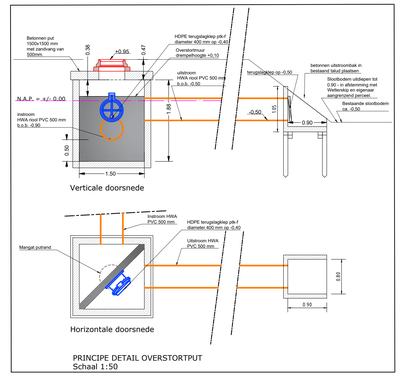

PRINCIPE DETAIL OVERSTORTPUT
Schaal 1:50

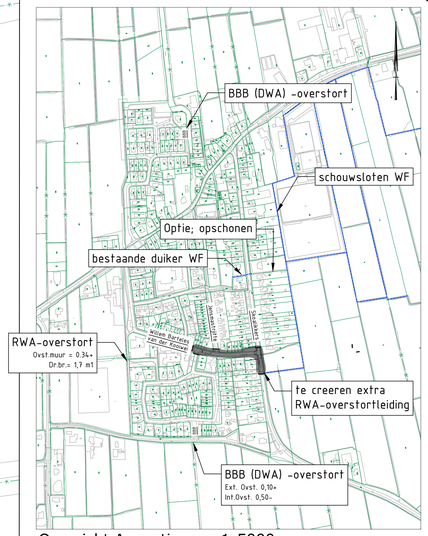

Overzicht Augustinusga 1:5000

Opmerkingen:

Voor de exacte ligging van de kabels en leidingen dient contact opgenomen te worden met de desbetreffende instanties.
Maten in meters, tenzij anders aangegeven
Hoogtematen in meters t.o.v. N.A.P
Coordinaten in meters t.o.v. RD (RD=rijksdriehoeksstelsel)

Versie:	Opmerkingen:	Datum:	Get.:	Gec.
A				

achtkarspelen GEMEENTE

Gemeente Achtkarspelen

Afdeling : Ruimte & Beheer
Team : Infra & Gebouwen

Project:	W13-2023 Aanleg RWA W.B. van der Kooiwel te Augustinusga		
Onderdeel:	Situatie Ontwerp Riolering		
Schaal: 1:200	Projectleider: JdB	Tekeningnummer: R01-D01	
Datum: 08-04-2024	Tekenaar: JK		
Formaat: A0, 841x1189mm	Gecontroleerd: AA	Blad: Blad 01 van 01	
Gemeente Achtkarspelen, Postbus 2, 9285 ZV Buitenpost	Tel.: 140511		

Dit blad blijft eigendom van de opsteller en mag zonder zijn toestemming niet worden gekopieerd of openbaar gemaakt.