




Situatie 1:200

LEGENDA

	GBKN kaart
	Kadastrale grens
	Afbreeklijn
	As-lijn
	Kantverharding
	Herstraten
	Reelaag
	Trottoirband 180x200x250 mm
	Opsluitband 80x200 mm
	Bestaande trottoirband 180x200x250
	BT 300x300x60 mm, kleur grijs, halfsteensverband
	BT 300x300x45 mm, kleur grijs, halfsteensverband
	hergebruik BT 300x300 mm, kleur grijs, halfsteensverband
	hergebruik Bss, kf, kleur geel, keperverband
	hergebruik Bss, kf, kleur zwart/wit, taludgedeeltes
	Bss, kf, kleur lavaro paars, halfsteensverband
	hergebruik sbs, df, keperverband
	Bestaande asfaltverharding
	Granietkleien 100x100 mm
	Gras
	Op hoogte brengen bestaande put

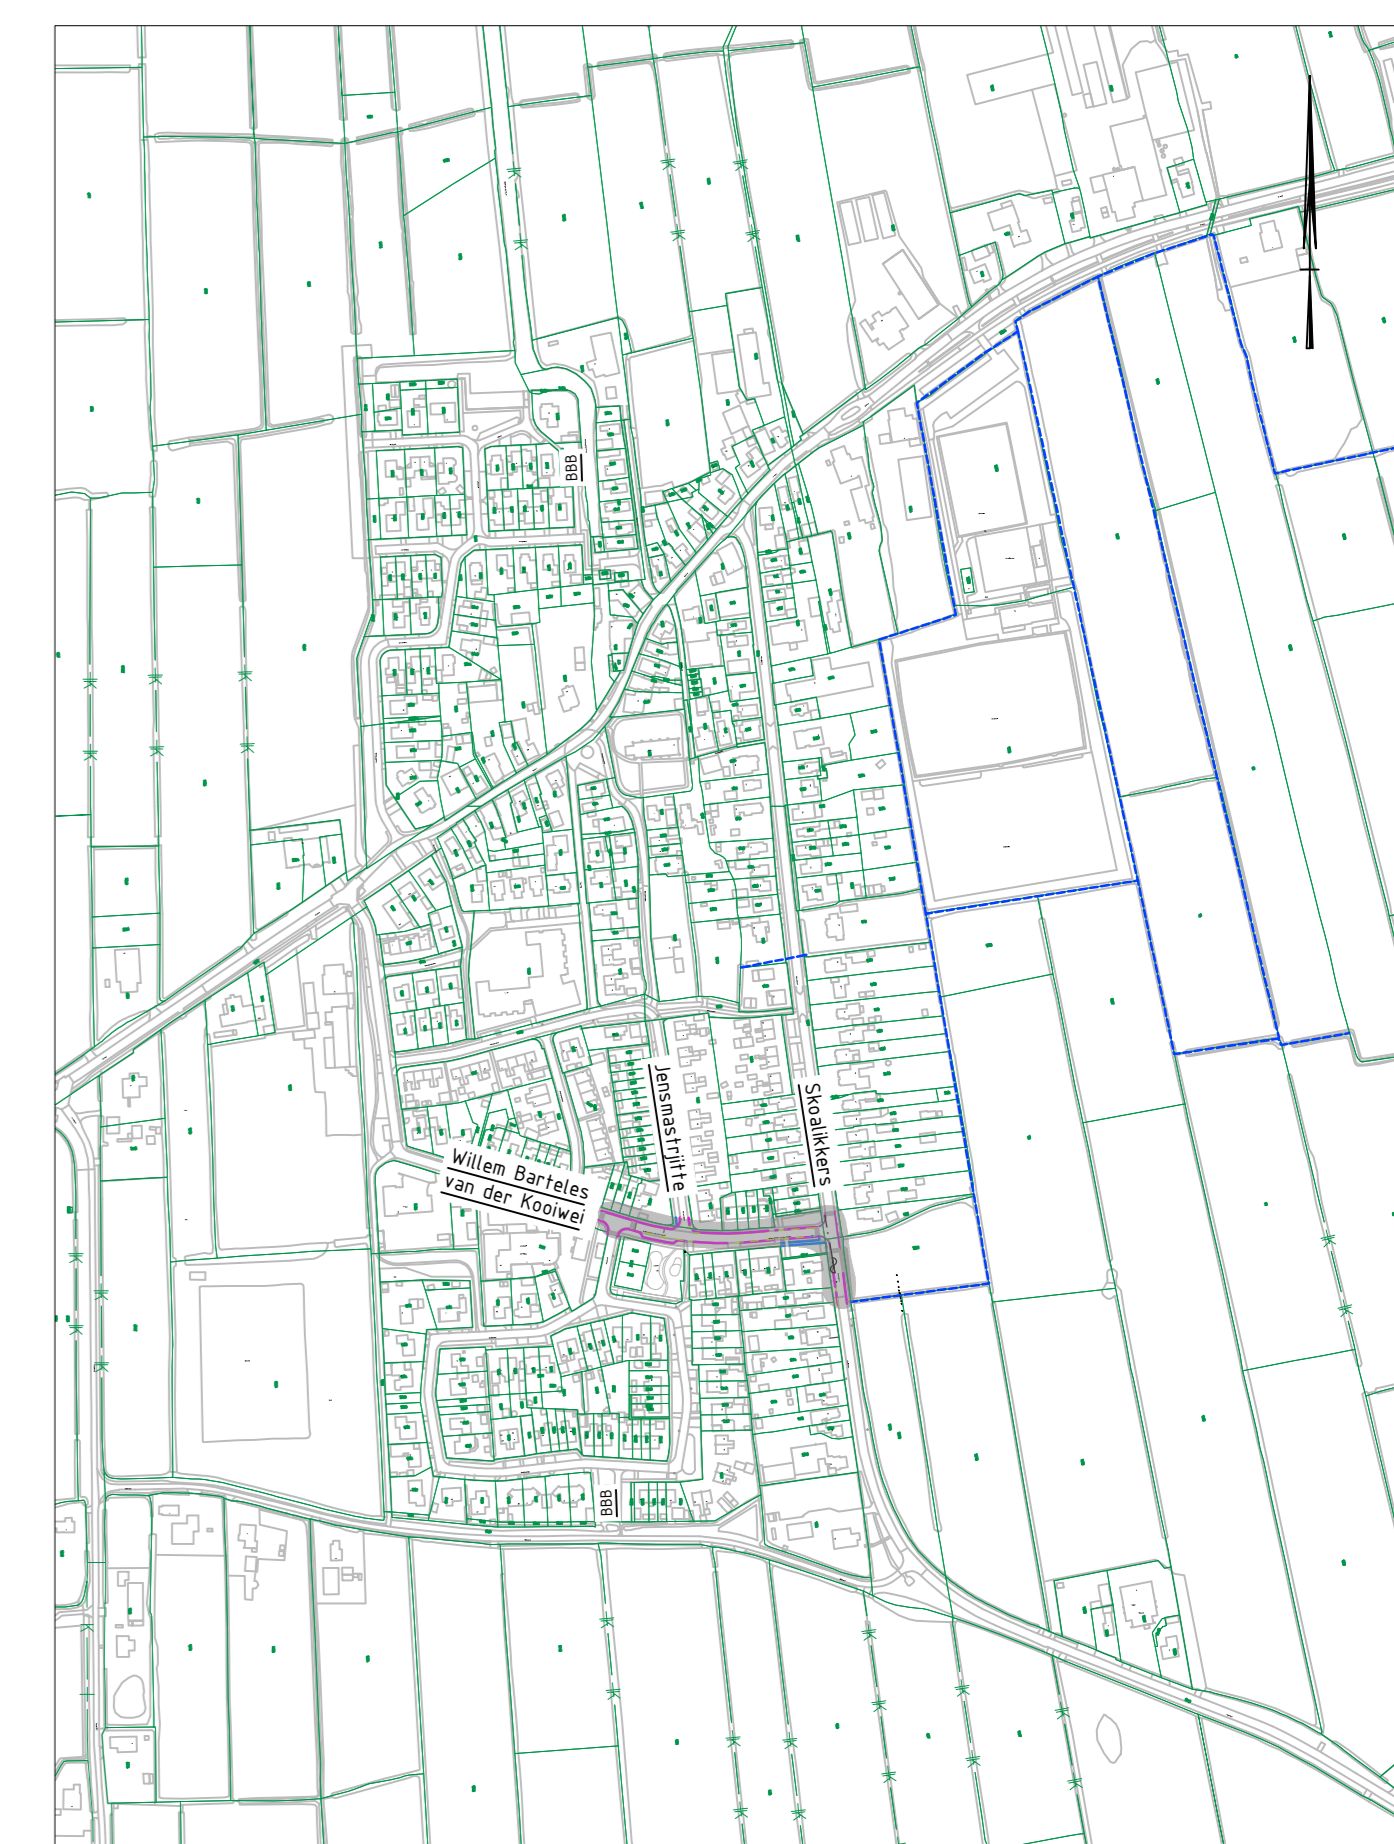

Overzicht Augustinusga 1:5000

Opmerkingen:
 Voor de exacte ligging van de kabels en leidingen dient contact opgenomen te worden met de desbetreffende instanties.
 Maten in meters, tenzij anders aangegeven.
 Hoogtematen in meters t.o.v. N.A.P.
 Coördinaten in meters t.o.v. RD (RD=rijksdriehoekstelsel)

Versie:	Opmerkingen:	Datum:	Get.:	Gec.:
		Gemeente Achtkarspelen Afdeling : Ruimte & Beheer Team : Infra & Gebouwen		
Project: W13-2023 Aanleg RWA W.B. van der Kooiwei te Augustinusga				
Onderschrift:	Nieuwe Situatie	Projectleider: JJB	Tekeningnummer: S01-D01	
Schaal: 1:200	Datum: 08-04-2024	Tekenaar: JK	Gecontroleerd: AA	Blad: Blad 01 van 01
Formaat: A0, B4x1189mm	Gemeente Achtkarspelen, Postbus 2, 9285 ZV Buiterspost	Tel.: 140511		