


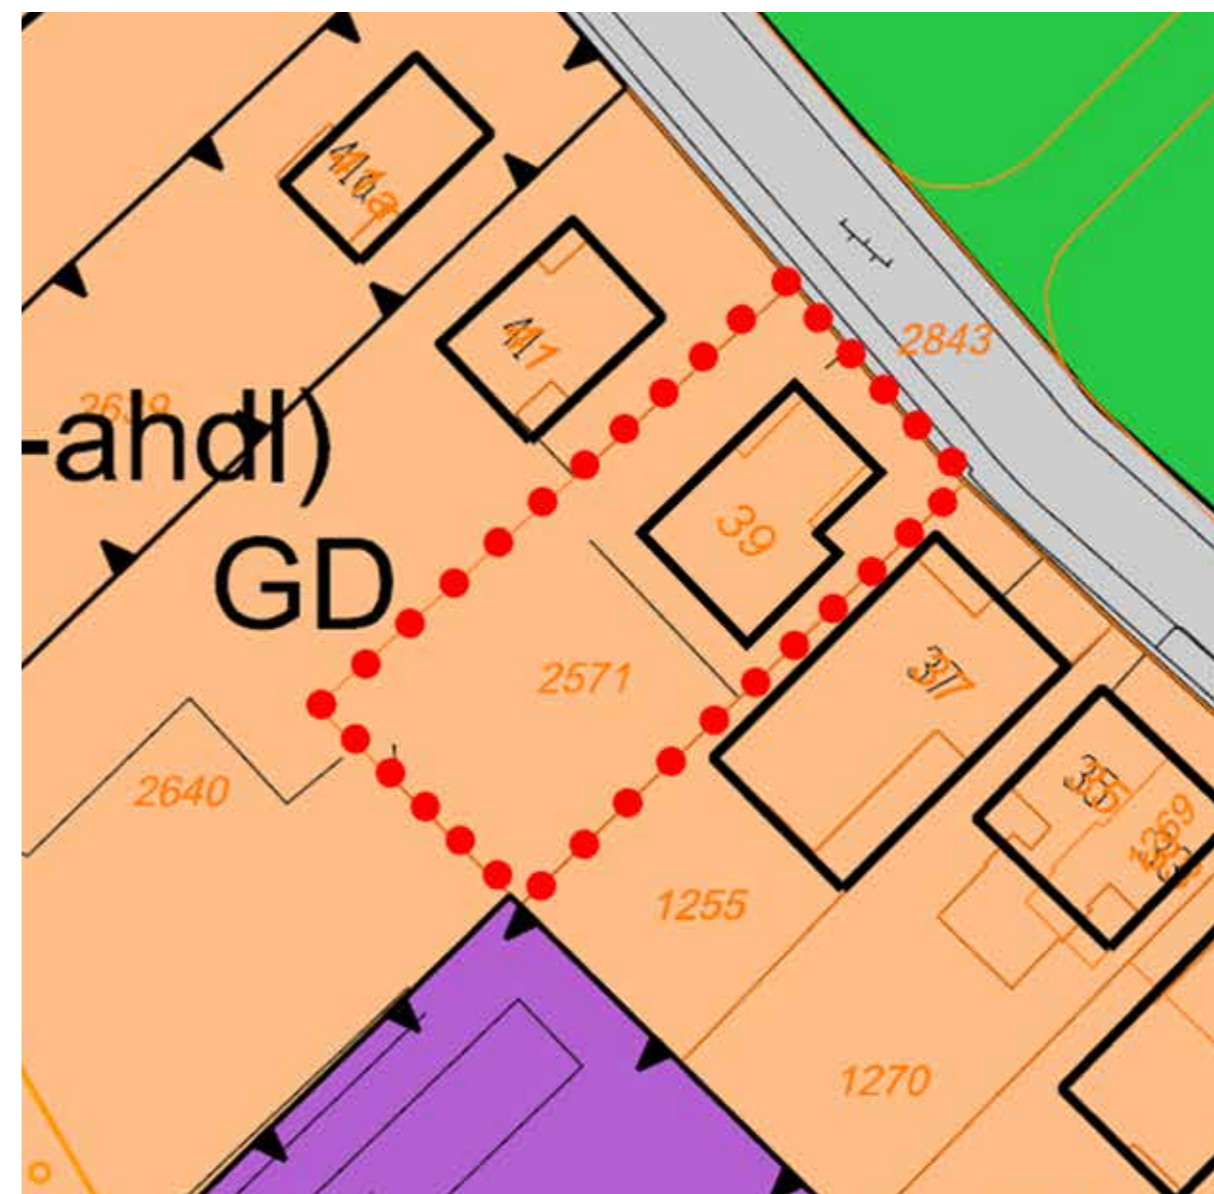

Vigerend bestemmingsplan: Kootstertille
 Vastgesteld: 16-05-2013
 Onherroepelijk: 03-07-2013



Nieuwe situatie; vergroten van het bouwvlak



Gemeente code: KTNOO
 Sectie C
 Perceelnummer 2571

	Gemeente Achtkarspelen	
	Afdeling : Ruimte & Beheer Team : Ontwikkeling	
Omschrijving: Wijziging Tillebuorren 39 Kootstertille		
Schaal: 1:500		Formaat: A3
Datum: 11-11-2013		
Gemeente Achtkarspelen, postbus 2, 9585 ZV Buitenpost		