


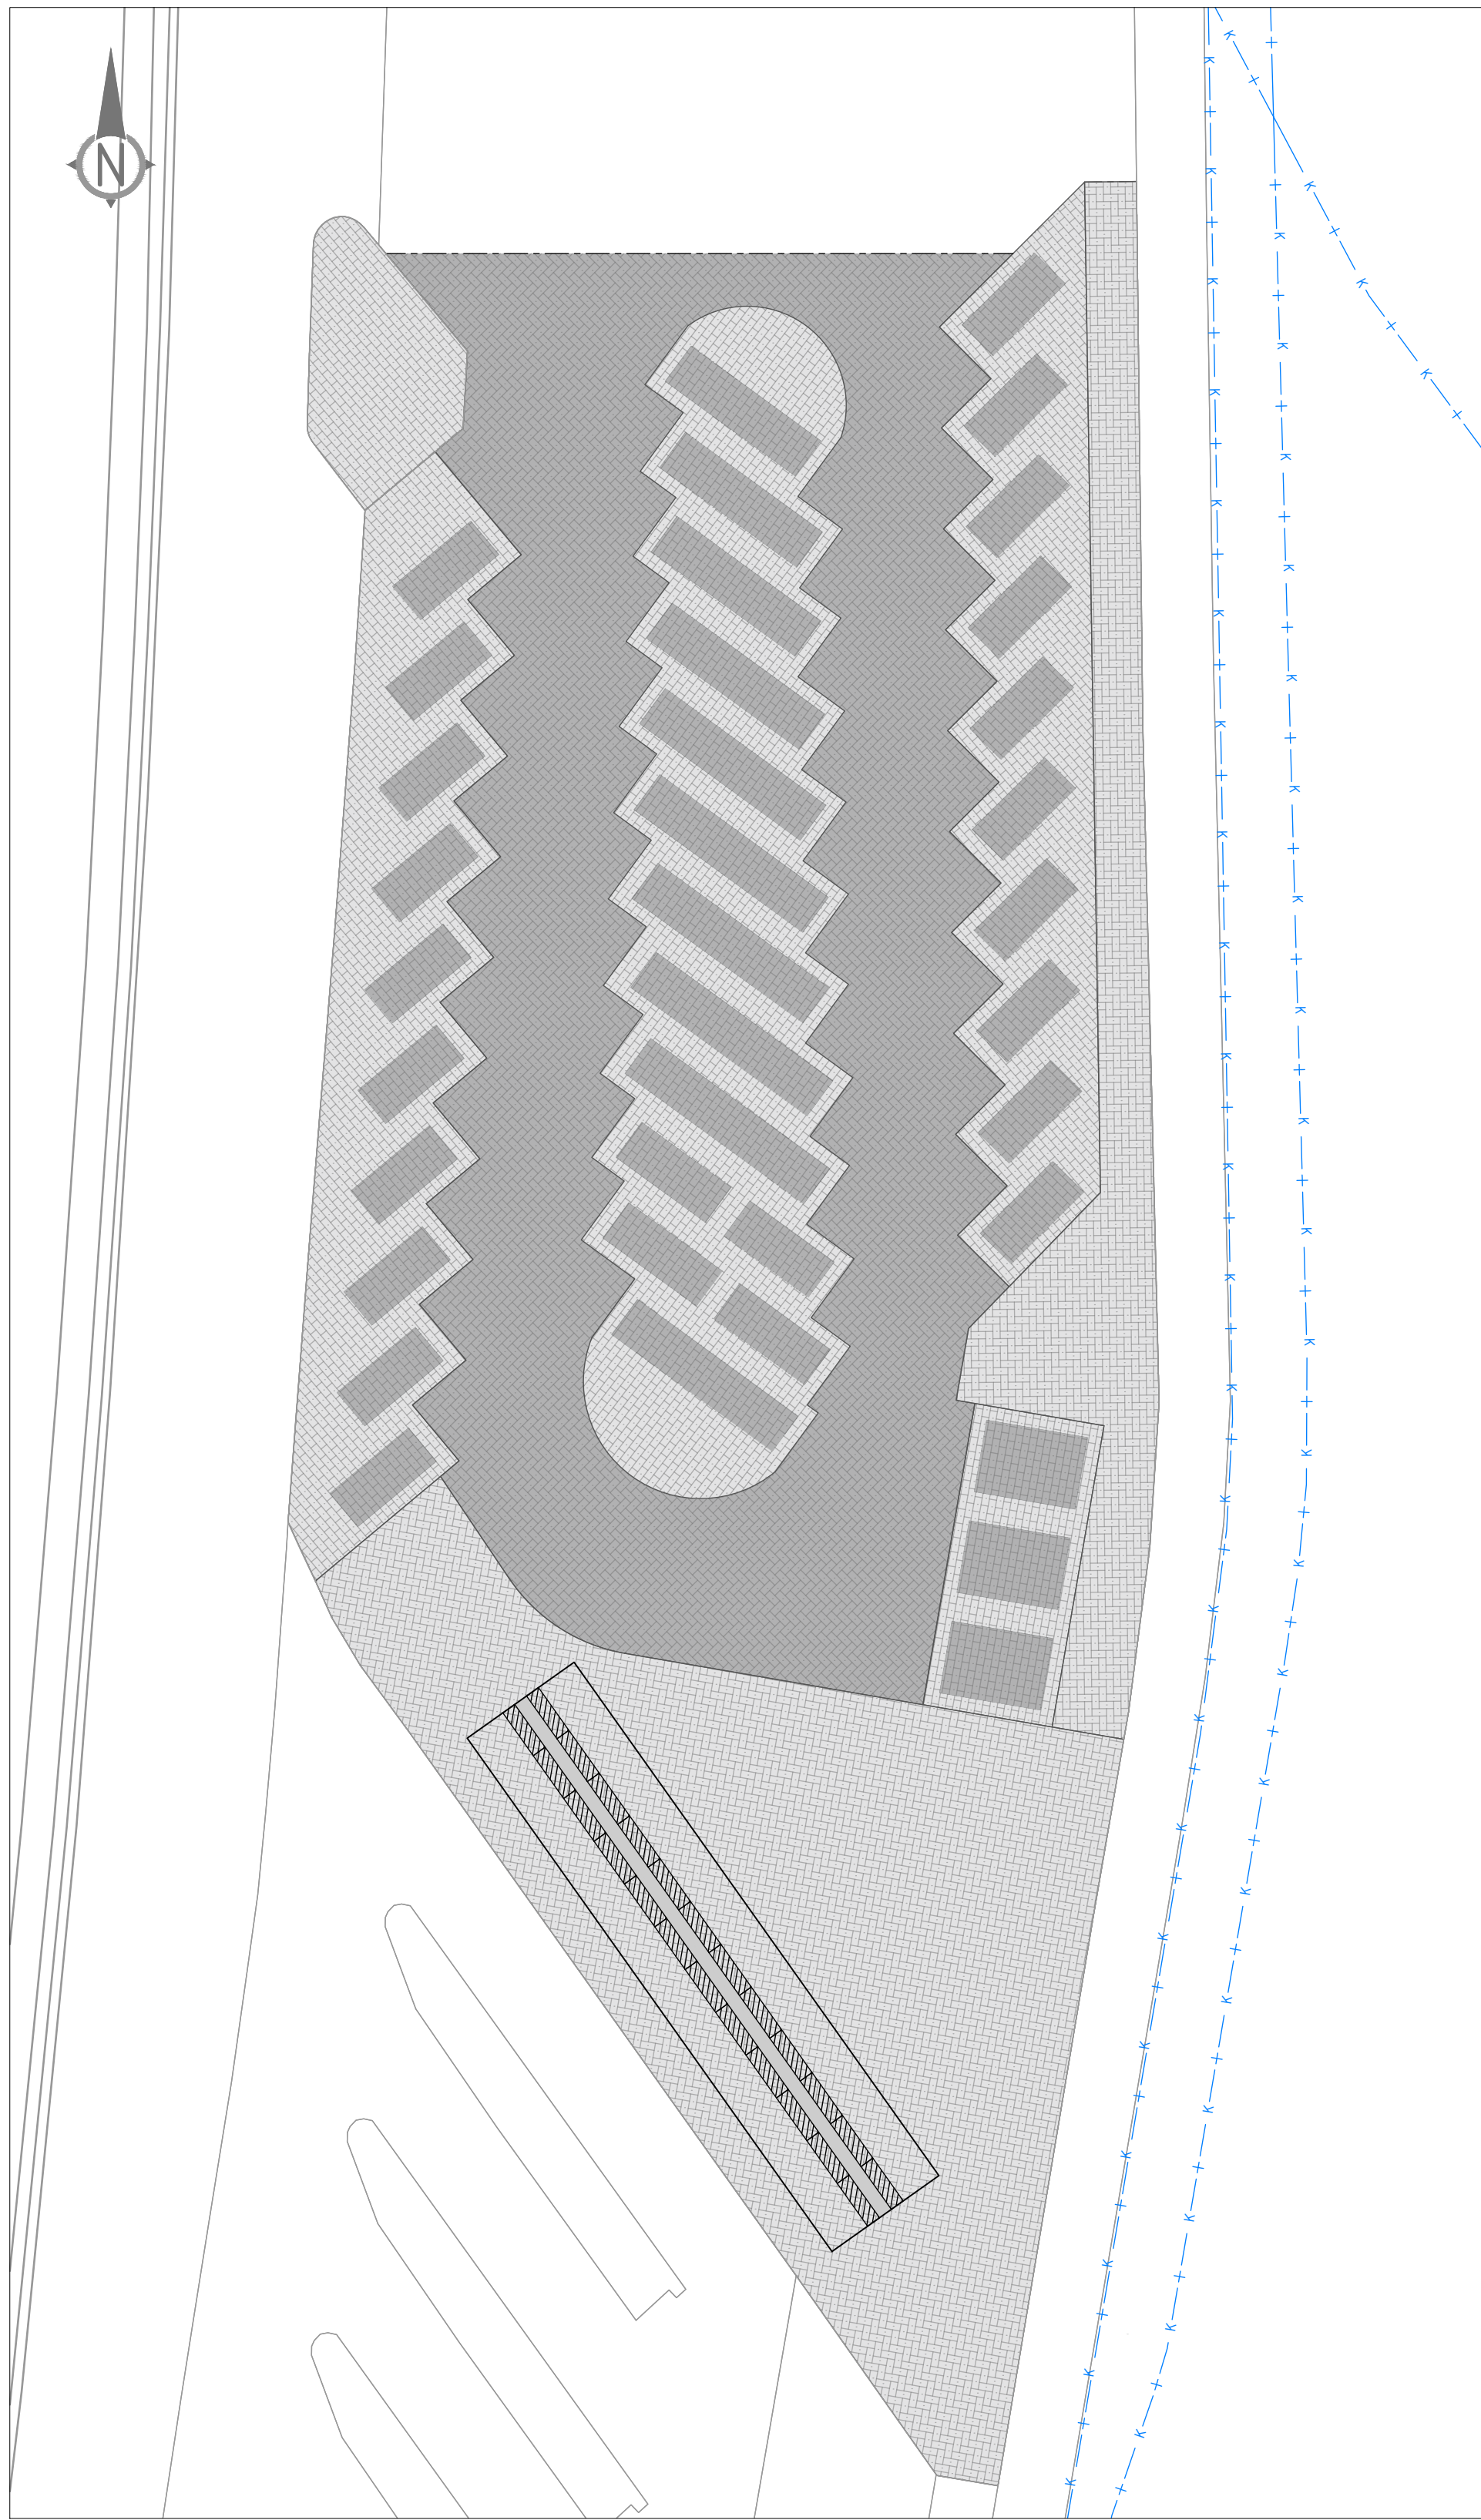


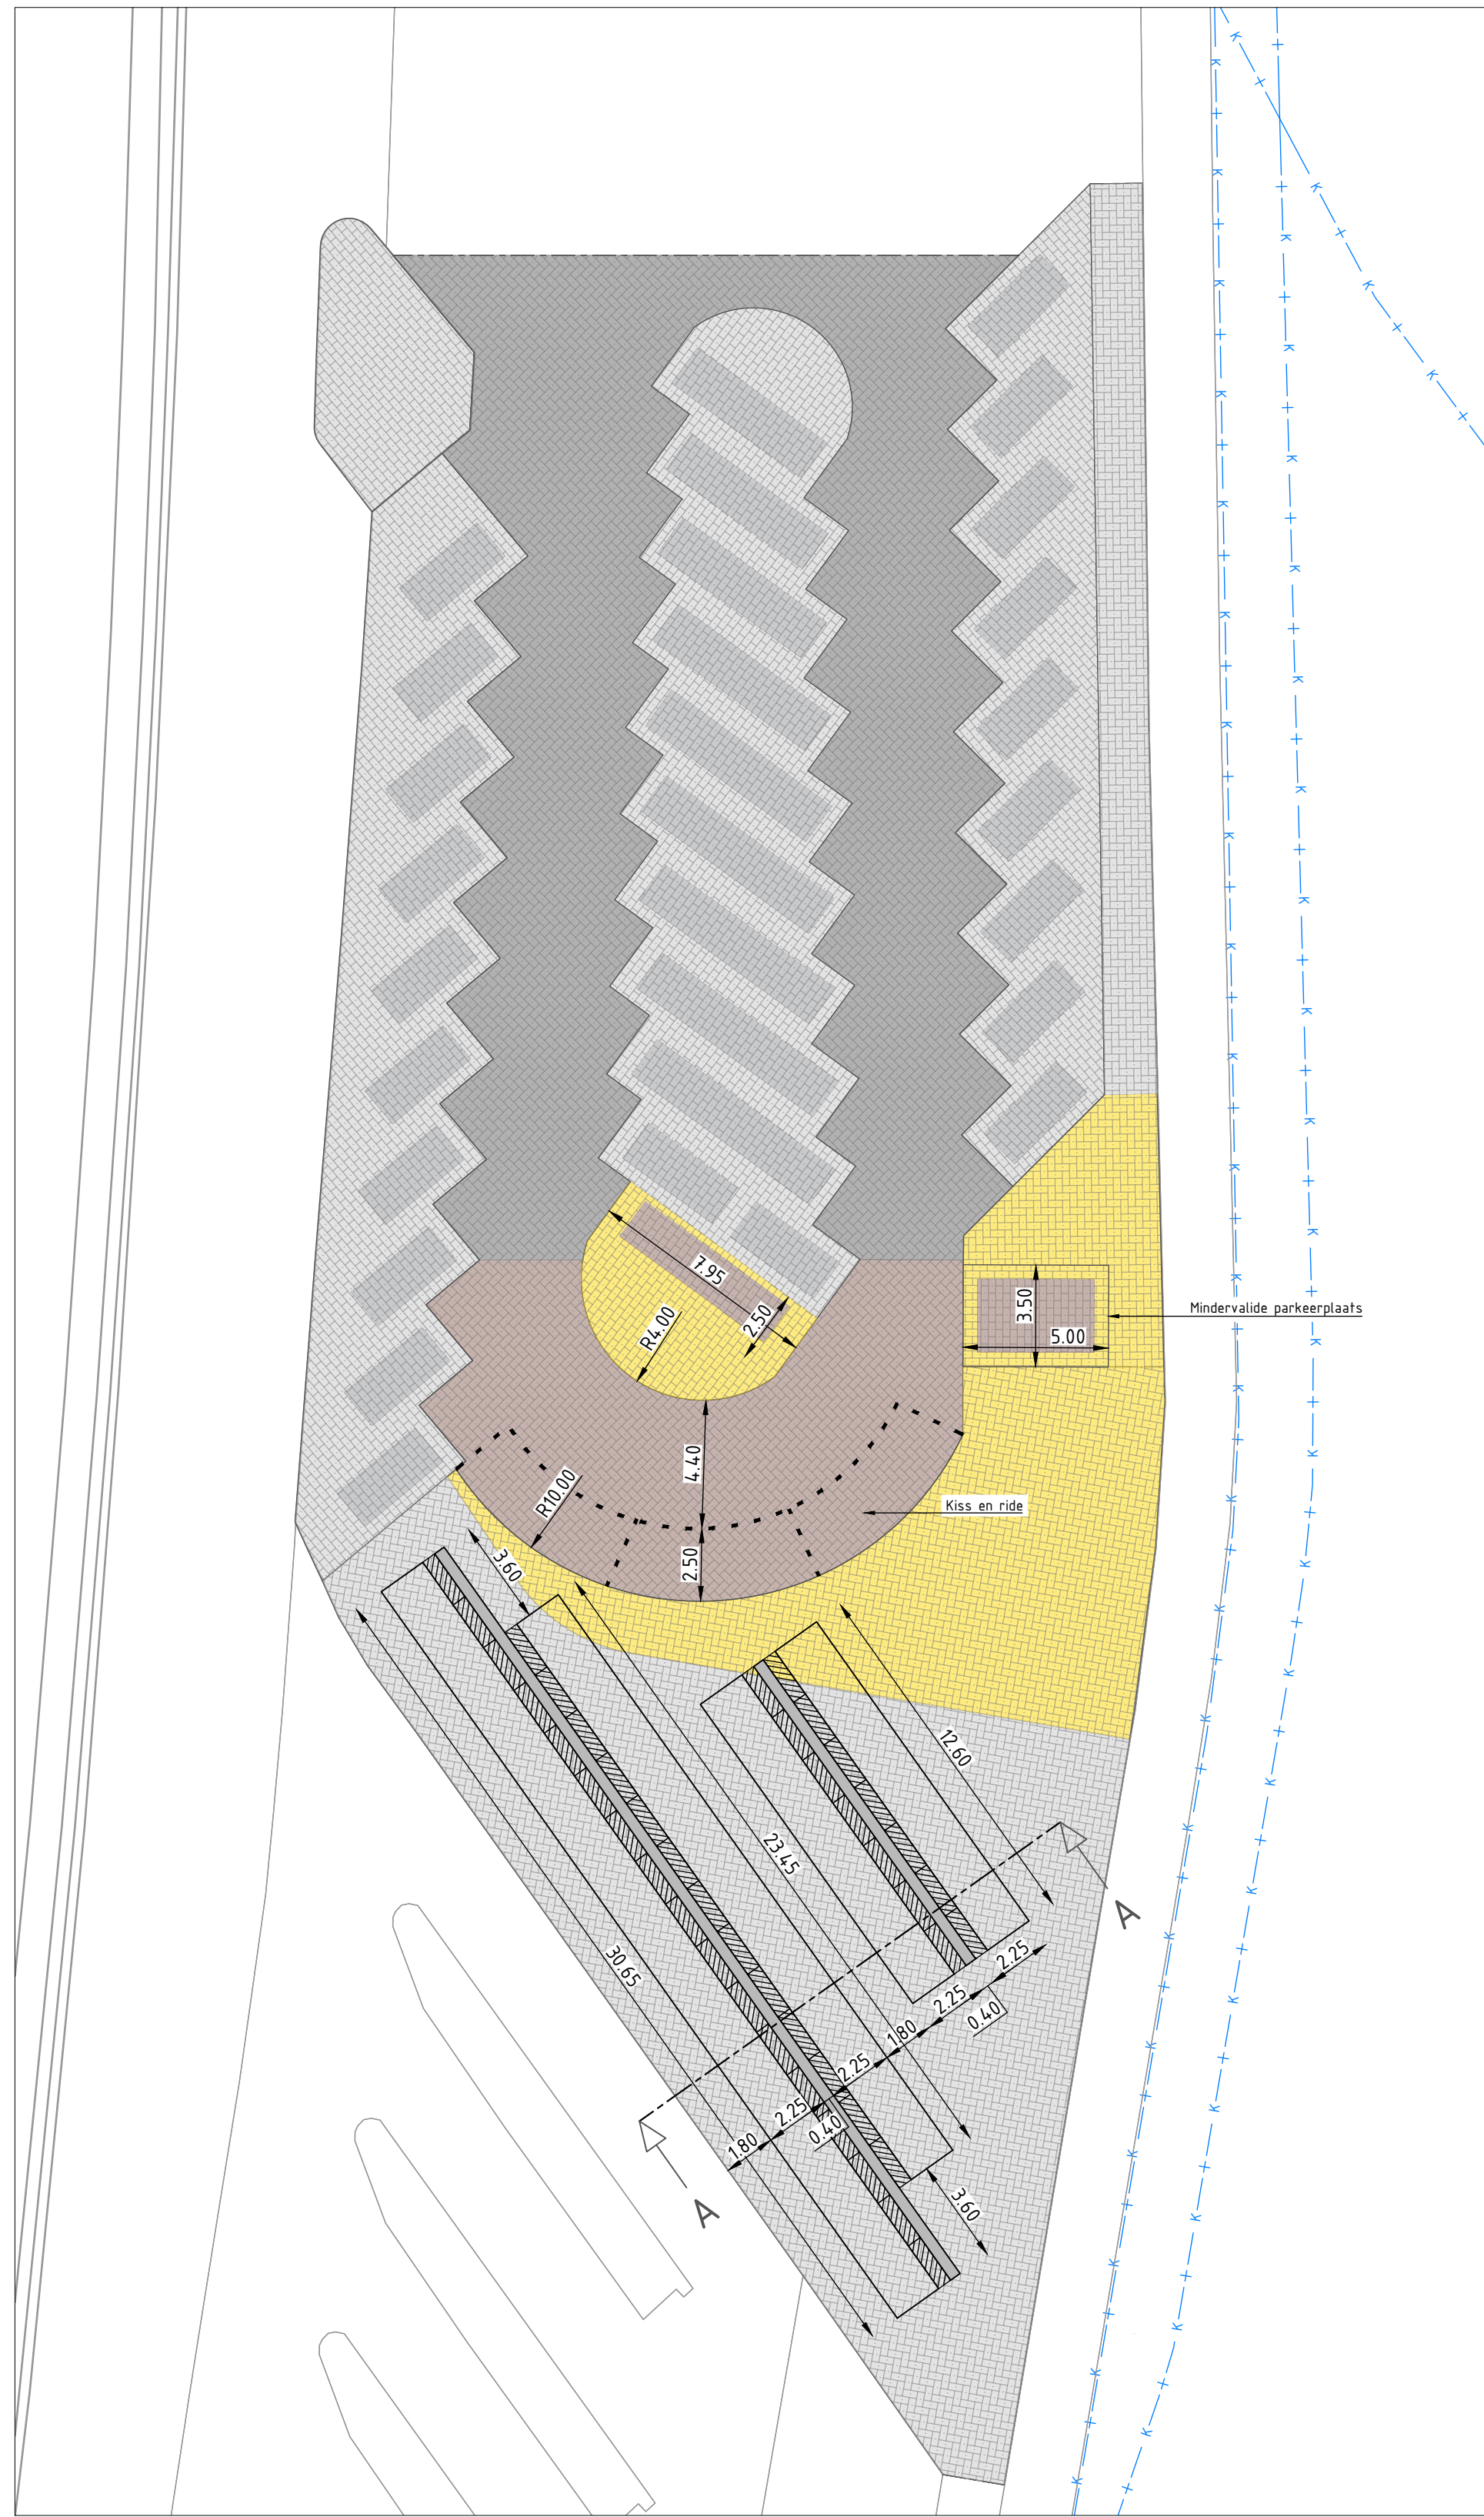

Bestaande situatie
SCHAAL 1 : 200

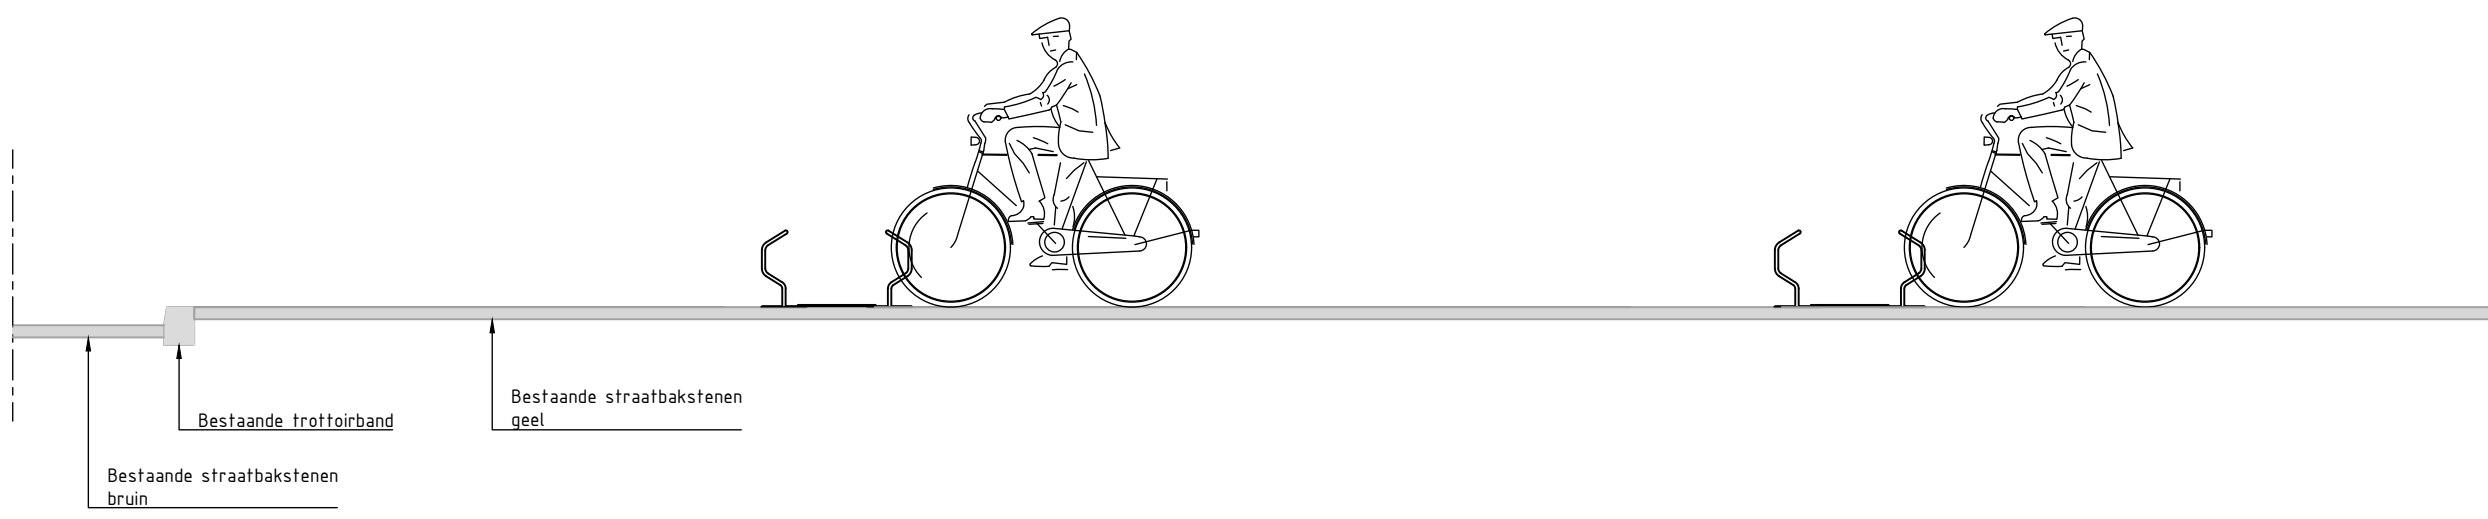


Nieuwe situatie
SCHAAL 1 : 200

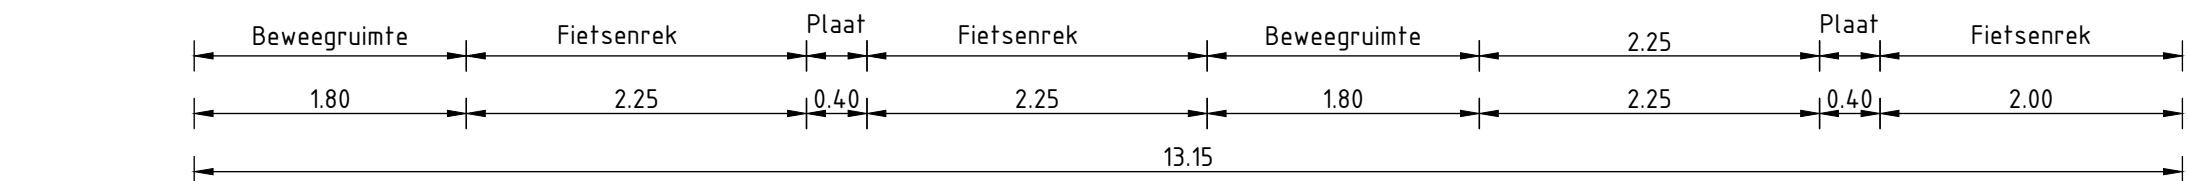


Dwarsprofiel A-A
SCHAAL 1 : 50


- Legenda**
- Bestaande situatie
 - Kadastrale grenzen
 - Afbreeklijn
 - Bestaande parkeerplaats, sbs, kf, halfsteensverband, kleur: geel en bruin
 - Bestaande voetpaden, sbs, kf, elleboogverband, kleur: geel
 - Bestaande rijbaan, sbs, kf, keperverband, kleur: bruin
 - Herstraten parkeerplaats, incl. halve bocht, sbs, kf, halfsteensverband, kleur: geel en bruin Opp: 55m2
 - Herstraten voetpaden, sbs, kf, elleboogverband, kleur: geel Opp: 170m2
 - Herstraten rijbaan, sbs, kf, keperverband, kleur: bruin Opp: 150m2
 - Markering Kiss en Ride
 - Fietsenstalling, enkelzijdig rek Lengte: 7,20m
 - Fietsenstalling, dubbelzijdig rek Lengte: 36m

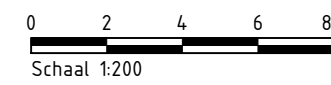

Schaal 1:200

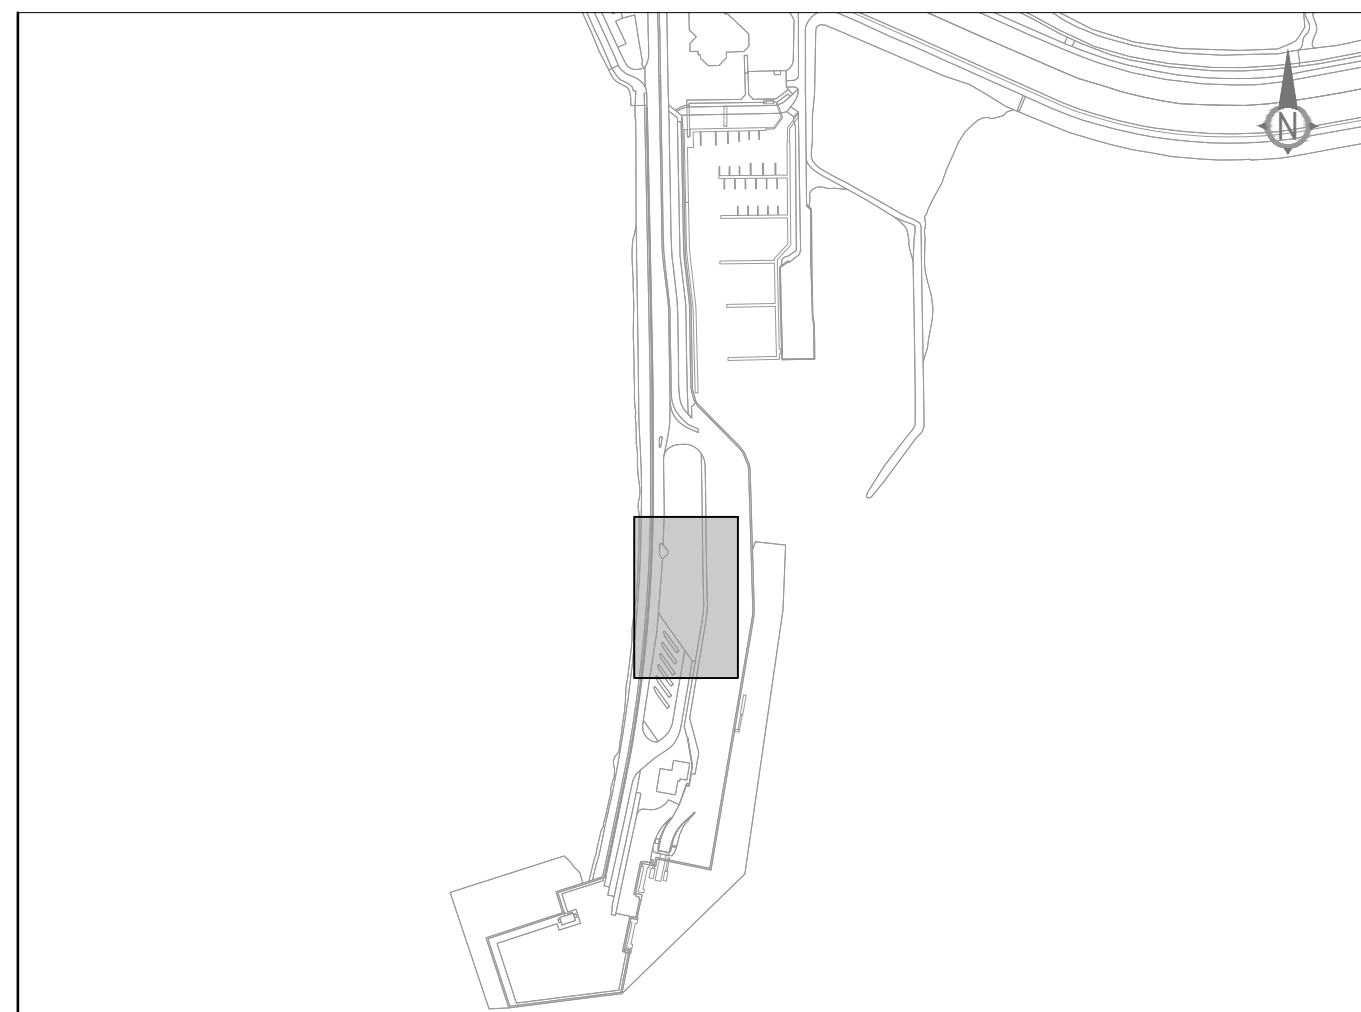

Overzicht
SCHAAL 1 : 5000

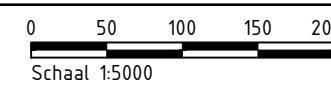

Schaal 1:5000

Algemeen:

Maten in meters, tenzij anders is aangegeven.

Hoogtematen in meters t.o.v. N.A.P., tenzij anders is aangegeven.

Construictiematen in millimeters, tenzij anders is aangegeven.

Tekening opgesteld conform NLC5

C02	29-09-2025	Reconstructie parkeerterrein	JDR
NR	DATUM	WIJZIGING	GET.

Gemeente Ameland
Beheer & onderhoud

PROJECTOMSCHRIJVING
Reconstructie parkeerterrein veerhaven Nes

TEKENINGOMSCHRIJVING
Schetsontwerp
Situatietekening

STATUS
Concept

TEKENAAR
J. Draaisma
PROJECTLEIDER
J. Zeilemaker
SCHAAL
1:200
FORMAAT
A1

BLAD IN BLADEN
1 IN 1

TEKENINGNUMMER
AME-ST-001
WIJZ. NR
C02

Gemeente Ameland
Postbus 12
9165 AA Pollem