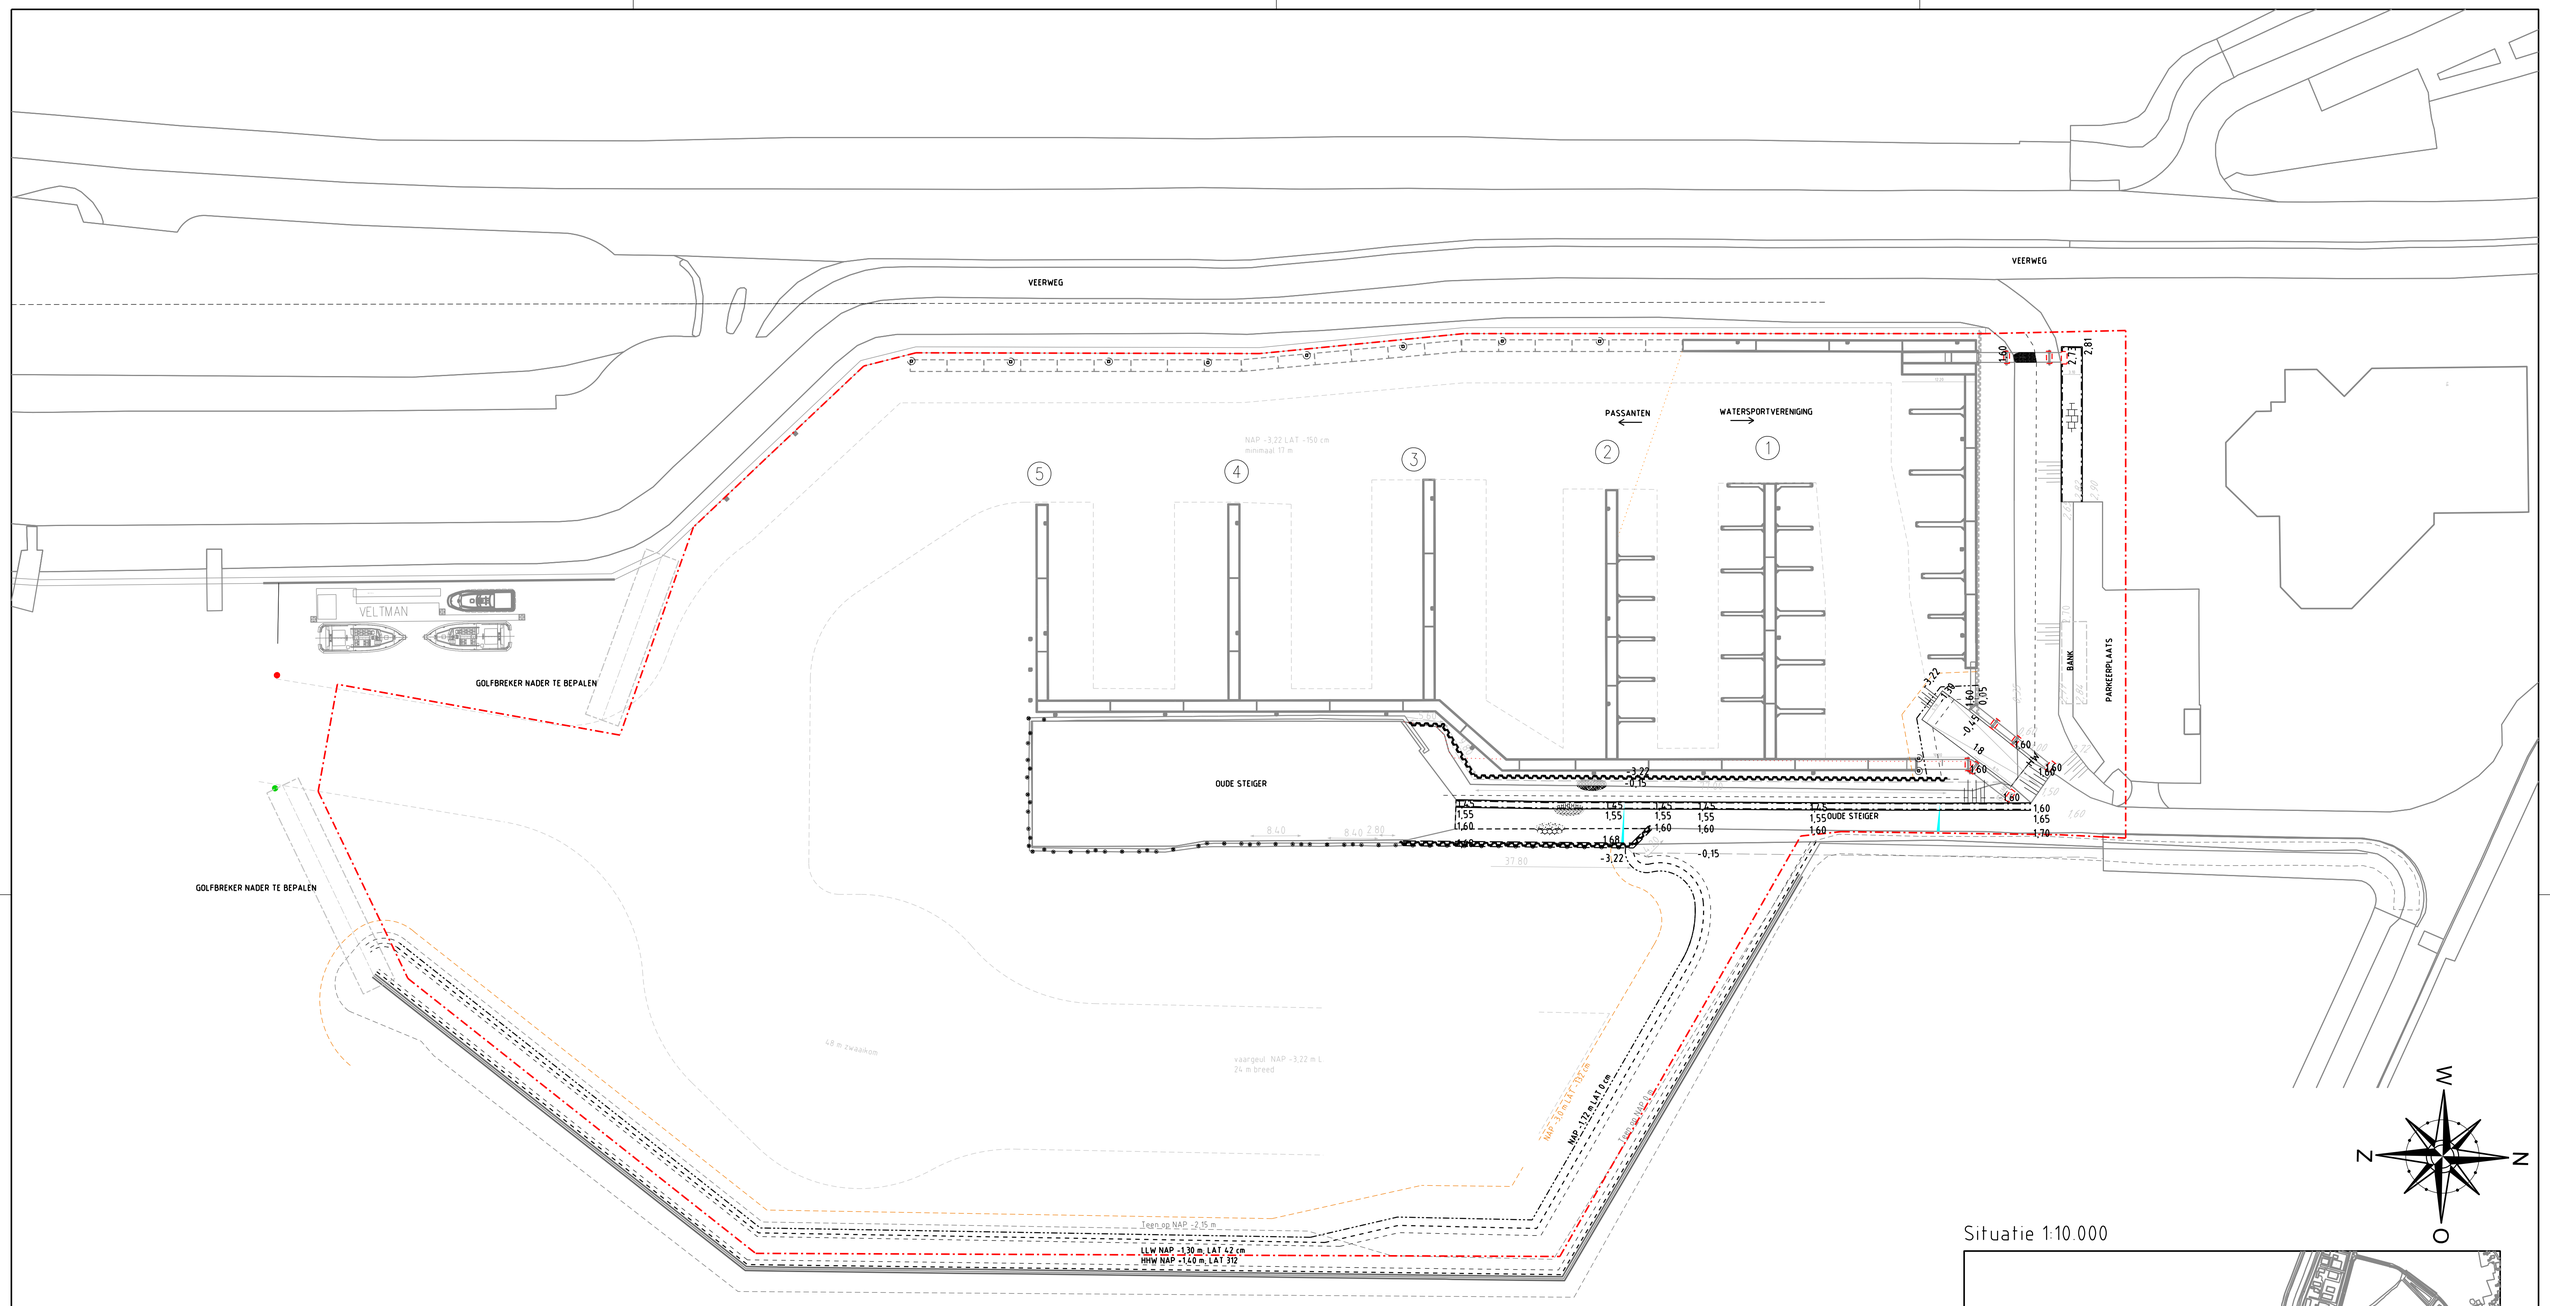

Situatie 1:10.000

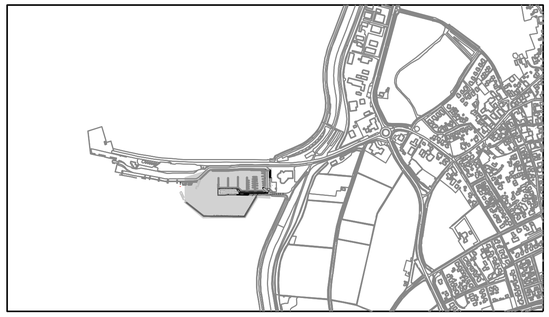

LEGENDA

- Projectgrens
- Bestaande situatie
- Her te gebruiken koppelbaar ponton inclusief basralocus palen 8 stuks
- Koppelbaar ponton met type Atlantic (volgens tekening Interboat Marinas)
- AF8 — Vingerpier lengtecode volgens tekening Interboat Marinas
- Basralocus paal vierkant 36 - 42 cm, lengte 12,5 m
- Basralocus paal vierkant +34 cm, lengte 10 - 12 m tbv geleiding
- Wrijfstijlen geleiding Azobé 20x20 bevestigd op damwand met gelast UNP profiel en boutverbinding M16 zie doorsnede AA
- Wrijfstijlen geleiding Azobé 20x20 bevestigd op damwand met gelaste strip en boutverbinding M16, door deksloof tot NAP +3,50 m, zie detail op DSN
- Bolder 5 kN
- Damwand onverankerd, ZZ-24-700 (of gelijkwaardig), lengte 12 m, zie doorsnede AA en BB
- Damwand verankerd, ZZ-24-700 (of gelijkwaardig) met betonnen deksloof, lengte zie doorsnede AA
- Paaljuk en vaste loopbrug, hardhout, zie doorsnede CC
- Beweegbare loopbrug
- Vaarweg / manoeuvreerruimte
- Kruin dam / breakwater
- Teen dam / breakwater
- Veiligheidszone dam NAP -3,0 m LAT -132 cm
- Waterlijn laagste astronomisch getij (LAT) NAP -1,72 m
- Waterlijn astronomisch getij laag laagwater en hoog hoogwater
- Waterlijn astronomisch getij gemiddeld laag- en hoogwater
- 1,60 — Hoogte bestaand
- 1,60 — Hoogte nieuw
- Opsluitband 15x100 kleur grijs

Peilen in meters t.o.v. N.A.P., tenzij anders aangegeven
Maten in meters, tenzij anders aangegeven

Groot onderhoud passantenhaven Nes Ameland

Inrichtingsplan

Definitief ontwerp

Gemeente Ameland

getekend: R.A. Kiewiet	formaat: A1	status: Concept	paraaf controle / paraaf akkoord
	schaal: 1:500	ref.: GOPNA-DO-IR-01	
	datum: 17-02-2021		

Gemeente Ameland | Postbrievenbus 1 9166 ZH, Ballum
Tel. 0519 555 555 - info@ameland.nl - www.ameland.nl