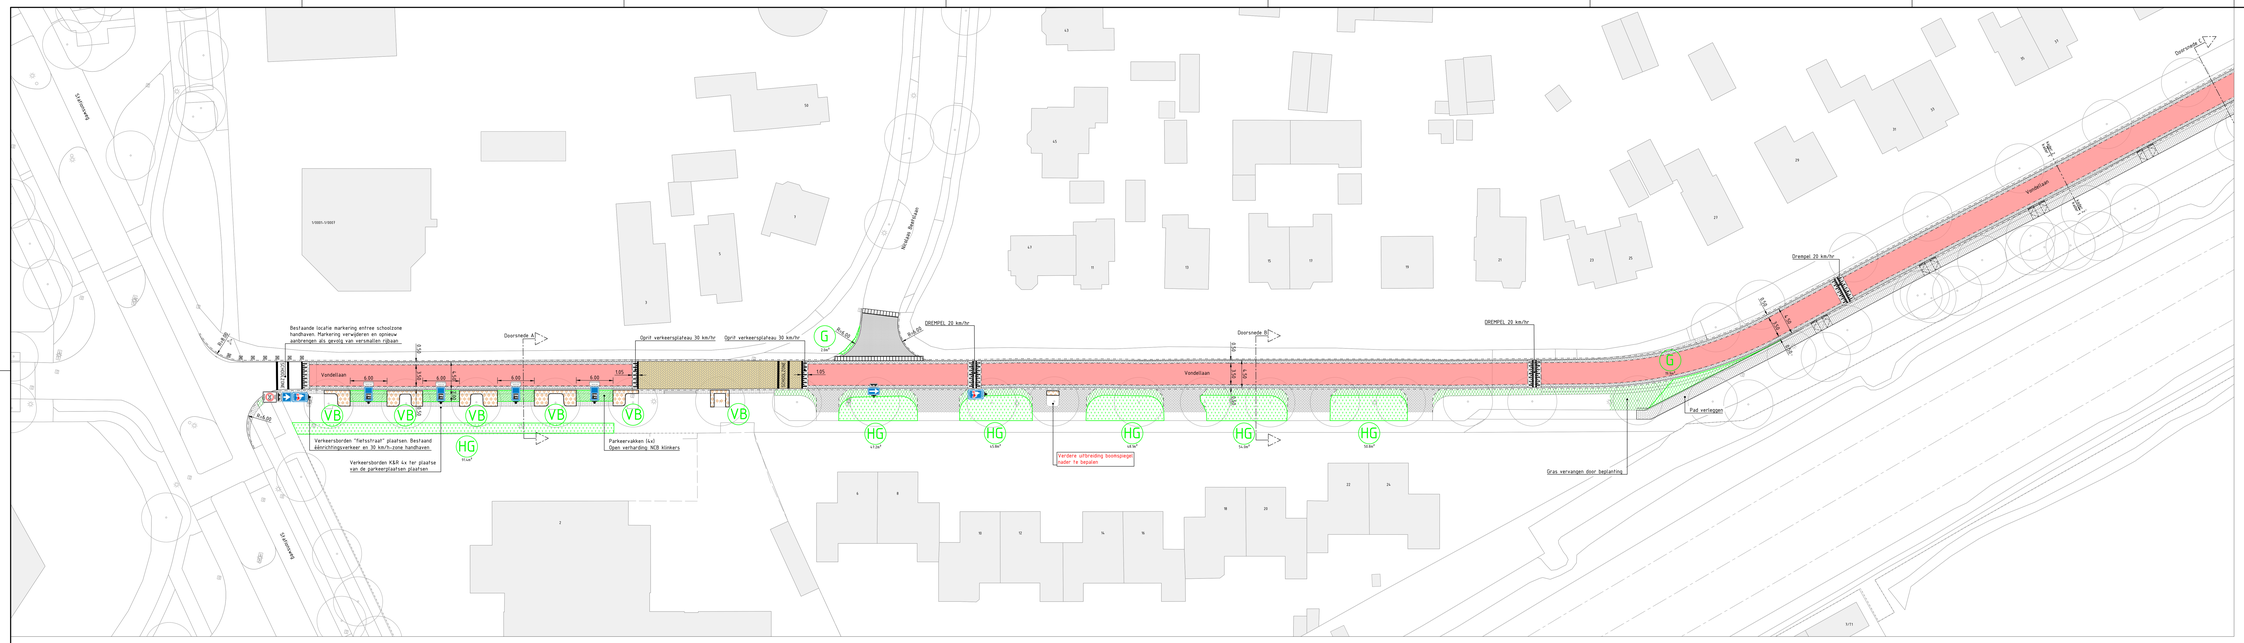

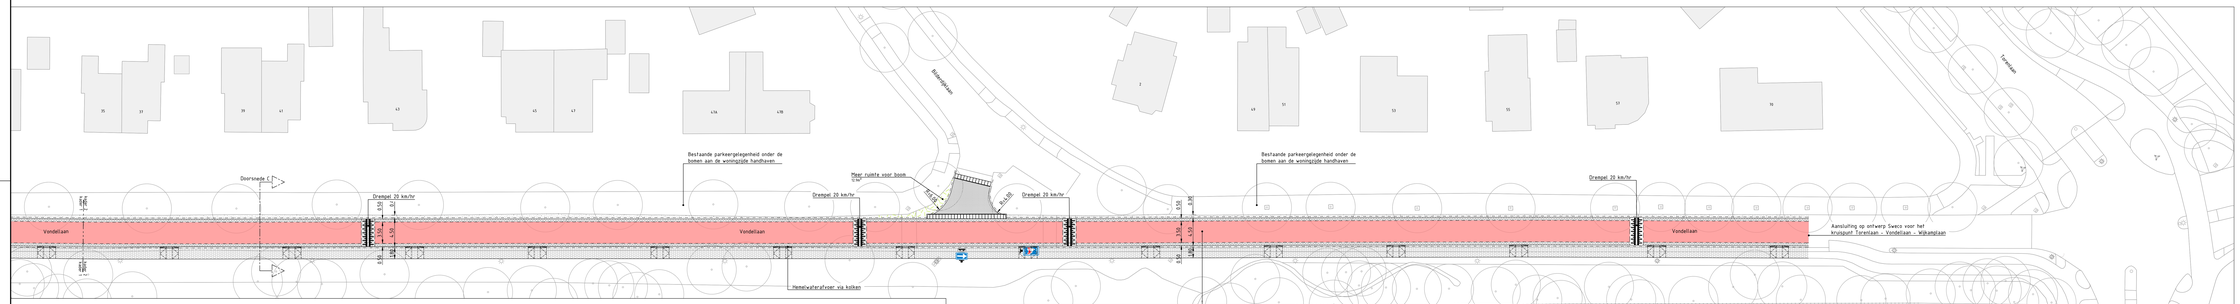

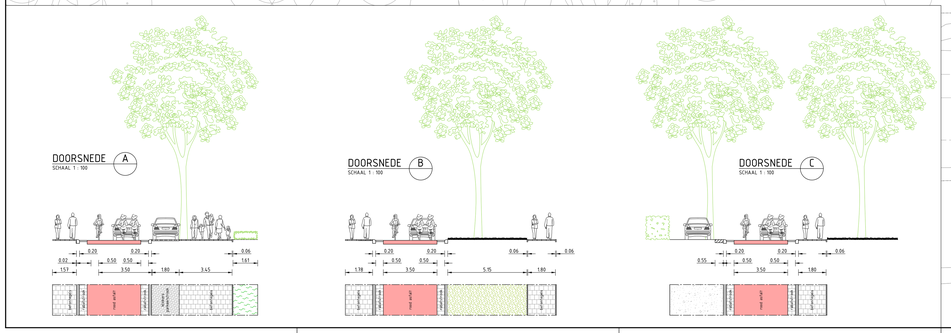

Legenda bestaande situatie

- Ingemeten lijn
- Boom
- Bebouwing
- Lichtmast

Legenda nieuwe situatie

- Materiaalgrens
- Geleideband 0.05/0.20x0.25 (grijs)
- Inritbanden 0.15x0.18x0.50
- Markering
- Kunststof diamantkoppaal
- Asfaltverharding (grijs)
- Asfaltverharding (rood)
- Betonstraatsteen (geel)
- Rabatstrook, betonstraatsteen (zwart)
- Klinkerverharding
- Betontegels (grijs)
- Dubbelklinkers 0.21x0.21x0.08 (grijs)
- Halfverharding
- Beplanting
- Gras
- Verruimen boomspiegel

- VB — Verruimen boomspiegel
- HG — Overweging Sweco om kleurrijker groen toe te passen
- G — Groenuitbreidingen
- Drempel 20 km/hr
- Oprit verkeersplateau 30 km/hr
- Verlaagd trottoir t.b.v. afvloeiing regenwater 2st inritverloopbanden en tussenstuk

0 2,5 5 7,5 10m
Schaal 1:250

Maten in meters, tenzij anders aangegeven
Materialen in millimeters
Hoogtematen in meters t.o.v. N.A.P.

Opdrachtgever
Gemeente Baarn

Project
Fietsstraat Vondellaan Baarn

Onderdeel
Bespreektekening uitgangspunten DO t.b.v. overleg Fietsersbond

Projectnummer	Tekeningnummer	Datum	Bestek-nummer	Ontwerpfase	Contractnummer
51023103	51023103-T001-ONT-L01	12-11-2024			

Blad	Van	Schaal	Formaat	Kantoor	Ontwerper	Dwg.	Rev.
		1:250	A0-L (841x1680)	Rotterdam	PBP		

www.sweco.nl
© Sweco Nederland B.V. Alle rechten voorbehouden

SWECO