


Messingstraat 2 t/m 18 (even)	8472 EE WOLVEGA
Carbonstraat 1 t/m 27 (oneven)	8472 EA WOLVEGA
Platinastraat 1 en 2	8472 ED WOLVEGA
Kobaltstraat 1 t/m 9 (oneven)	8472 EC WOLVEGA
Kobaltstraat 2 t/m 8 (even)	8472 EC WOLVEGA
Grafietastraat 1 t/m 7 (oneven)	8472 EB WOLVEGA
Grafietastraat 2 t/m 10 (even)	8472 EB WOLVEGA

AAN DEZE TEKENING KUNNEN GEEN
RECHTEN WORDEN ONTLEEND

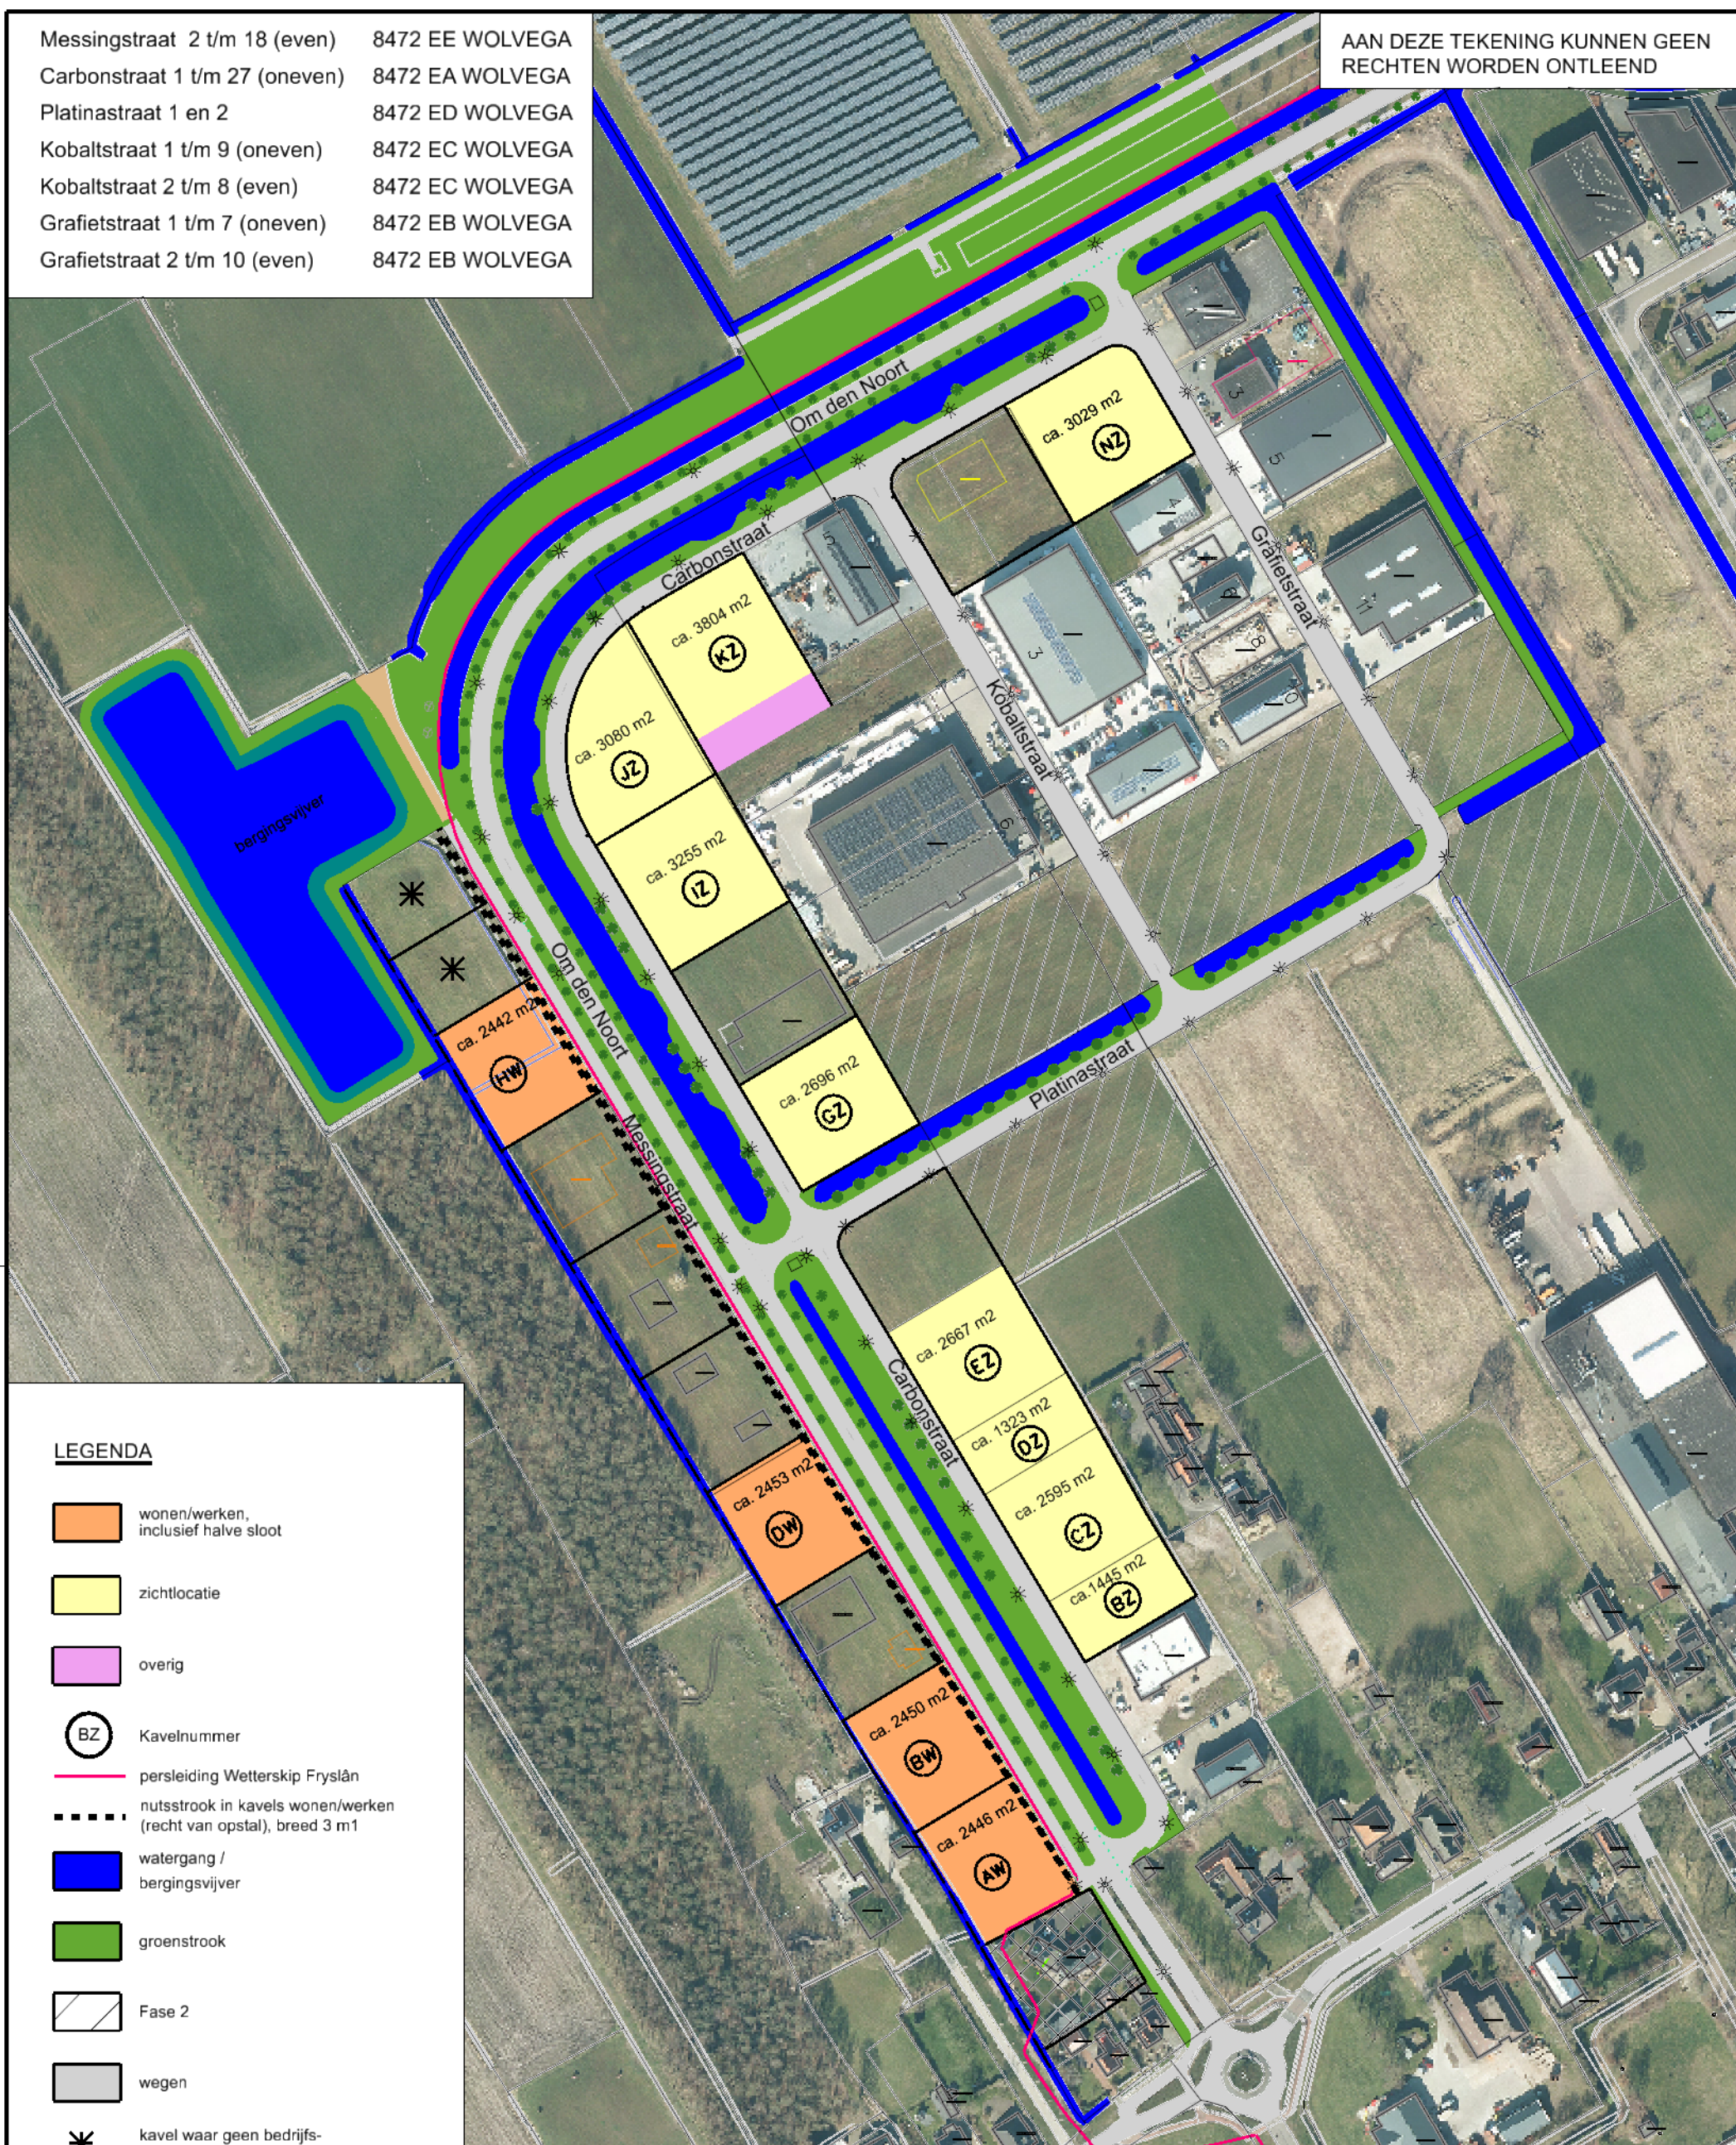

LEGENDA

- wonen/werken, inclusief halve sloot
- zichtlocatie
- overig
- BZ Kavelnummer
- persleiding Wetterskip Fryslân
- nutsstrook in kavels wonen/werken (recht van opstal), breed 3 m1
- watergang / bergingsvijver
- groenstrook
- Fase 2
- wegen
- ✱ kavel waar geen bedrijfs-woning is toegestaan
- ✱ lichtmast

Informatie over bouw- en gebruiksmogelijkheden te raadplegen via www.ruimtelijkeplannen.nl

Project : **Bedrijventerrein Uitbreiding Schipsloot te Wolvega**

Onderdeel : **Verkoopkaart**

Gemeente Weststellingwerf
Griffioenpark 1
8471 KR Wolvega
Telefoon: 0561-691234
info@weststellingwerf.nl



0 20 40 60 80 100 m


gemeente
Weststellingwerf

Bestek :	—	Datum :	27-05-2024
Schaal :	1 : 2500	Gewijz :	M.D.
Getek :	L.H.	Gewijz :	—
Gecontr :	KdW	Gewijz :	—

Blad	in	bladen
Formaat :	A3	
Tekening nr.	1016-25-0-99	