




Fase 1

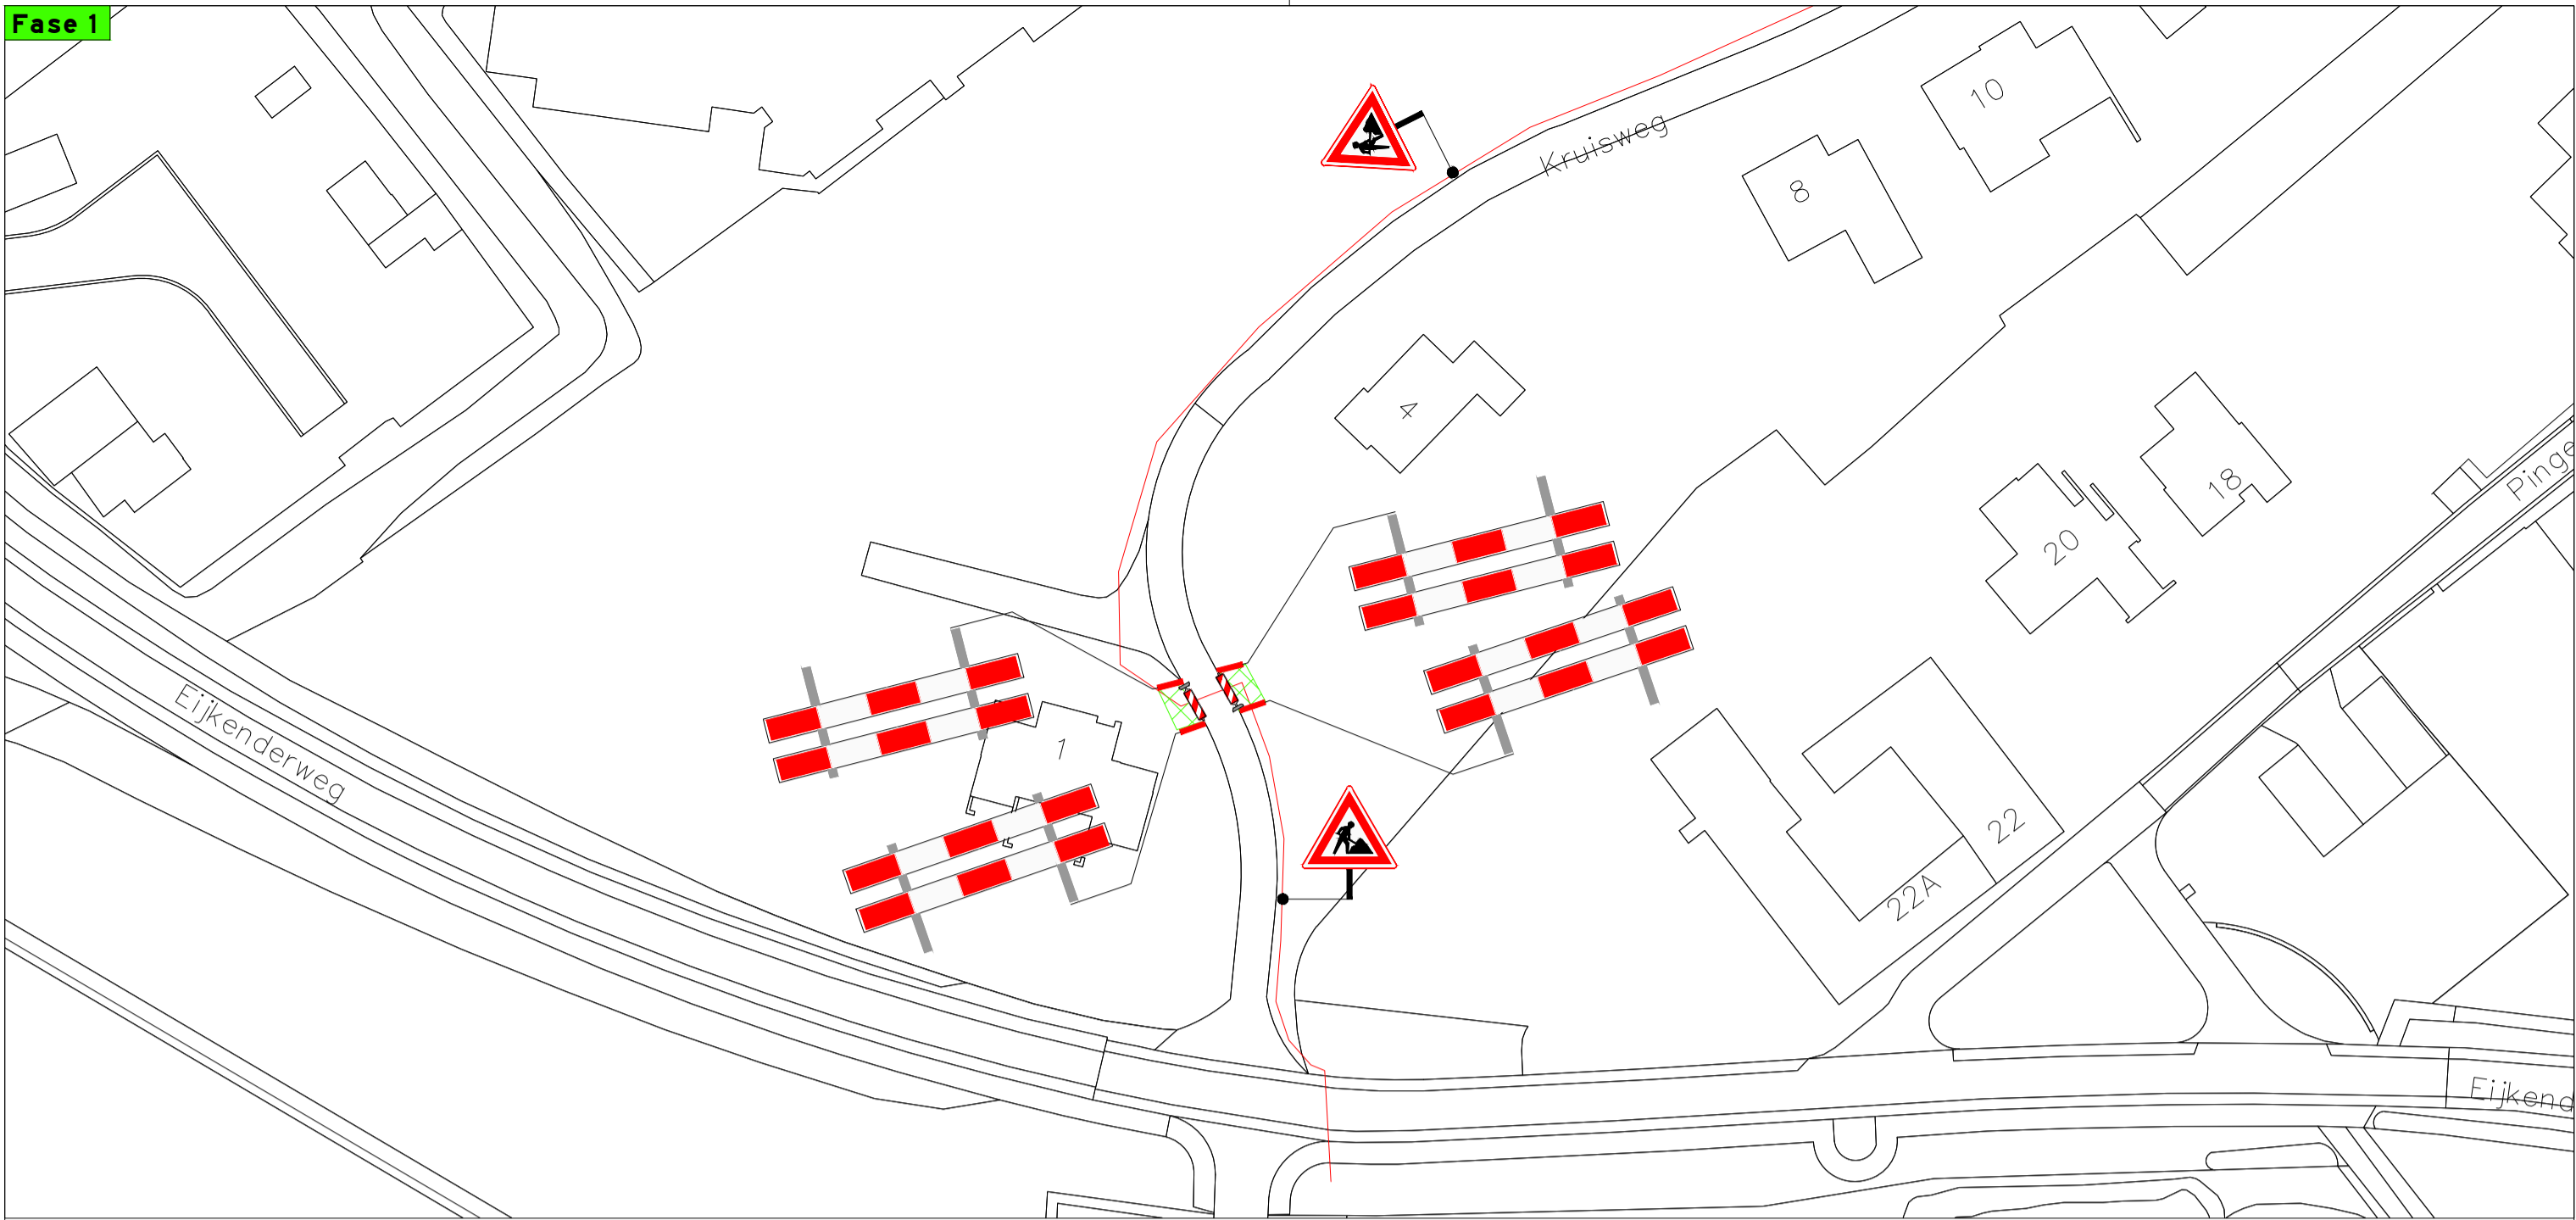

Fase 2

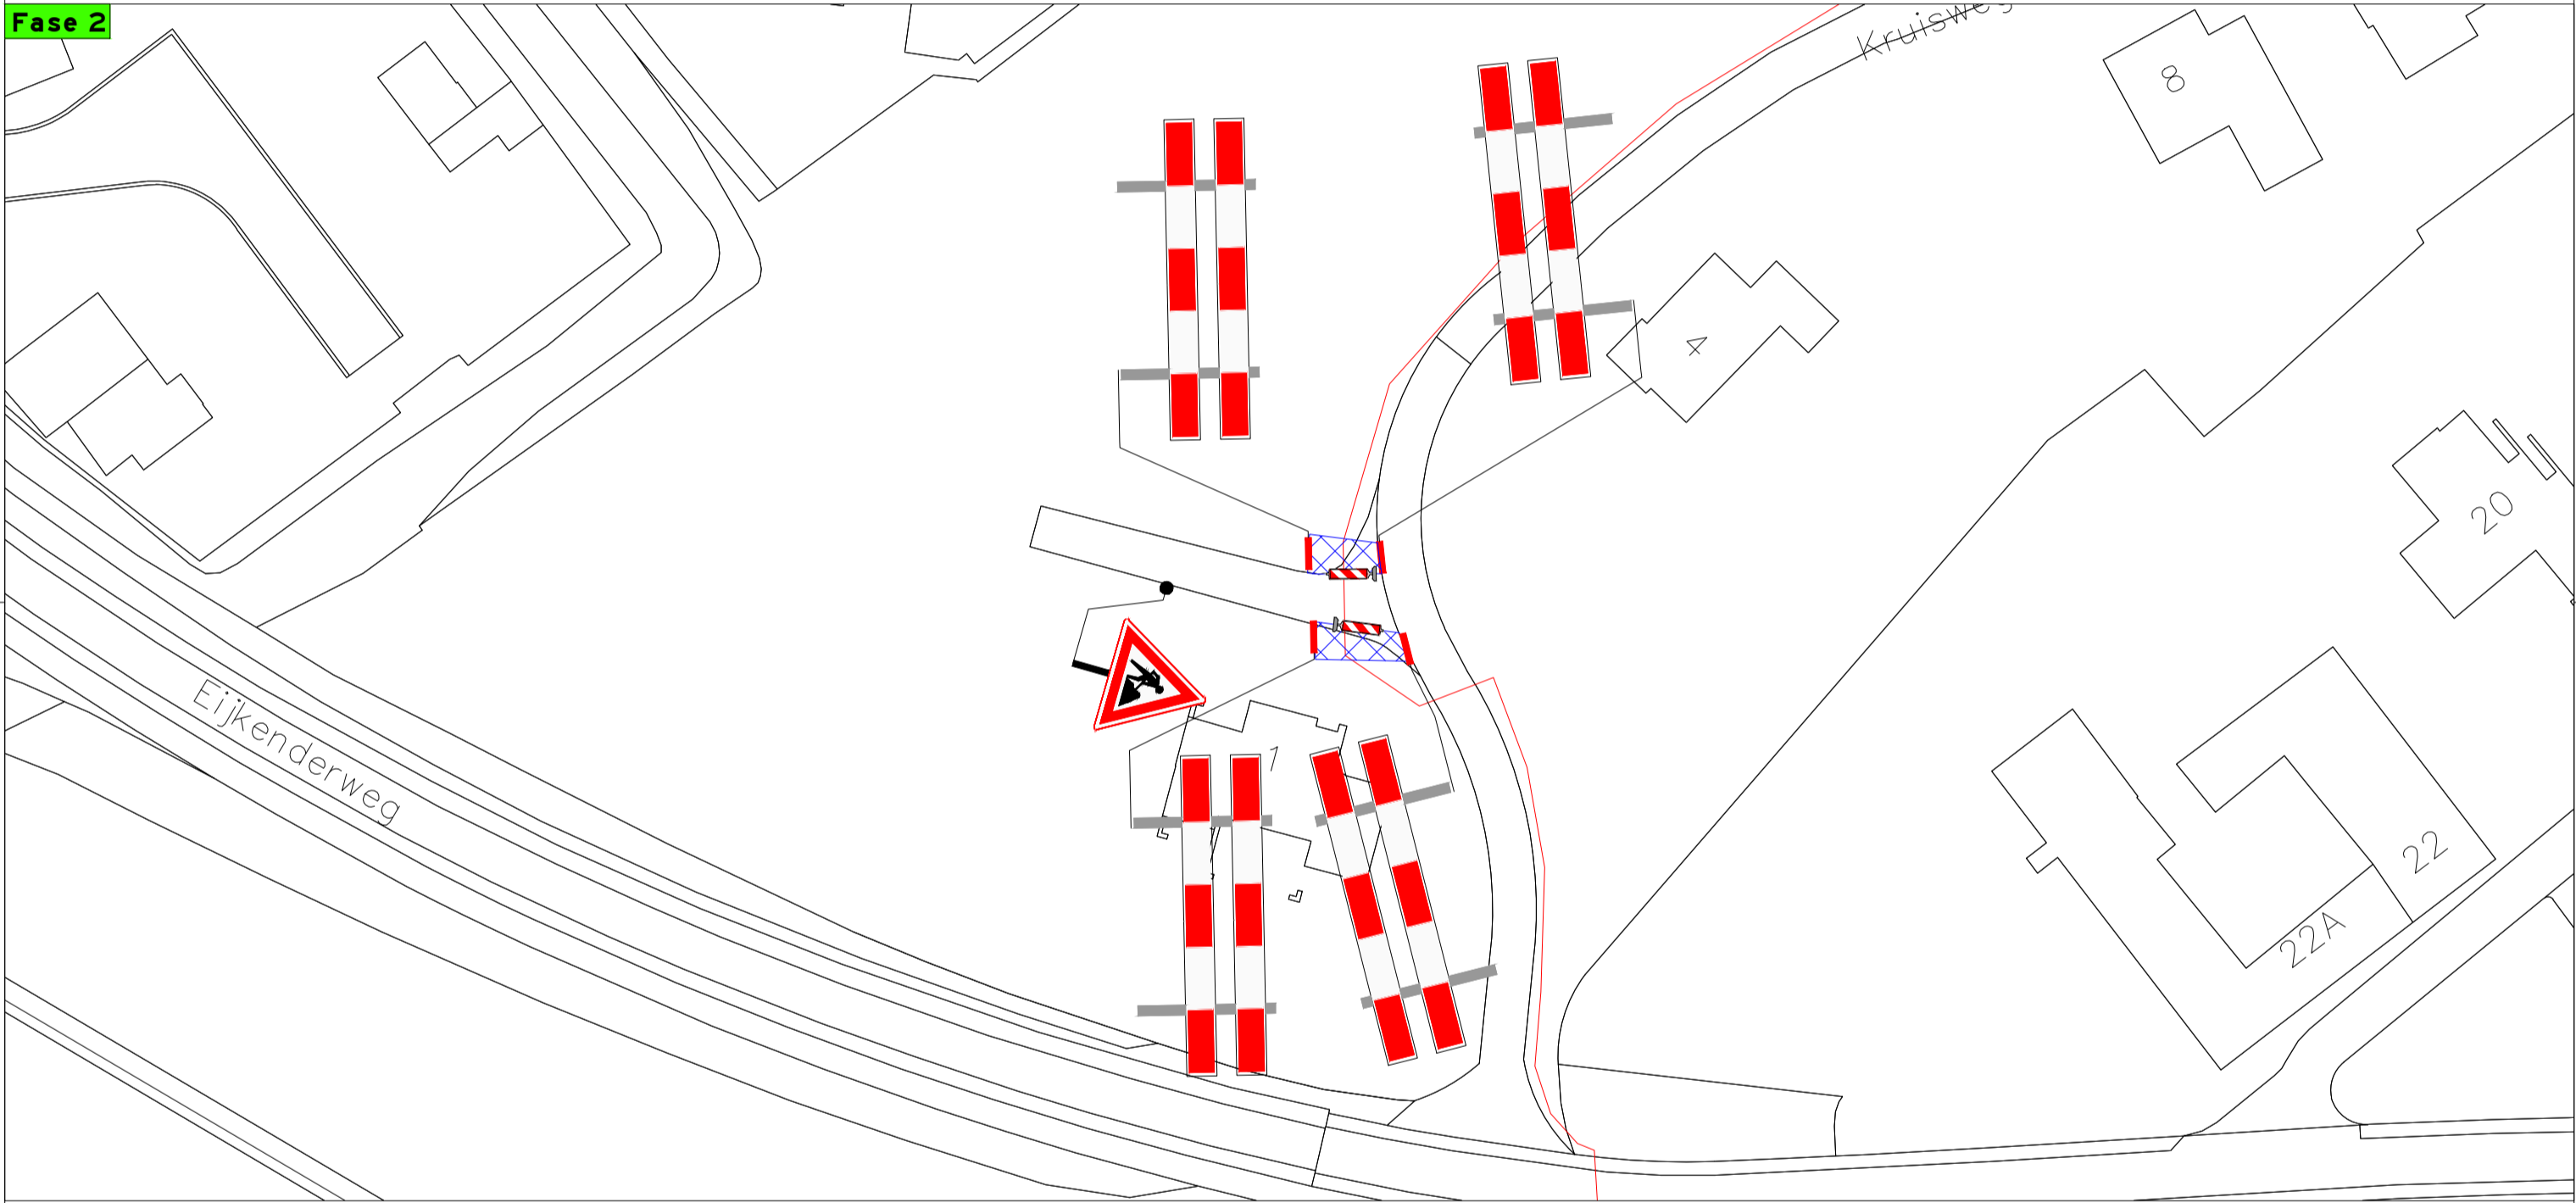

Fase 3

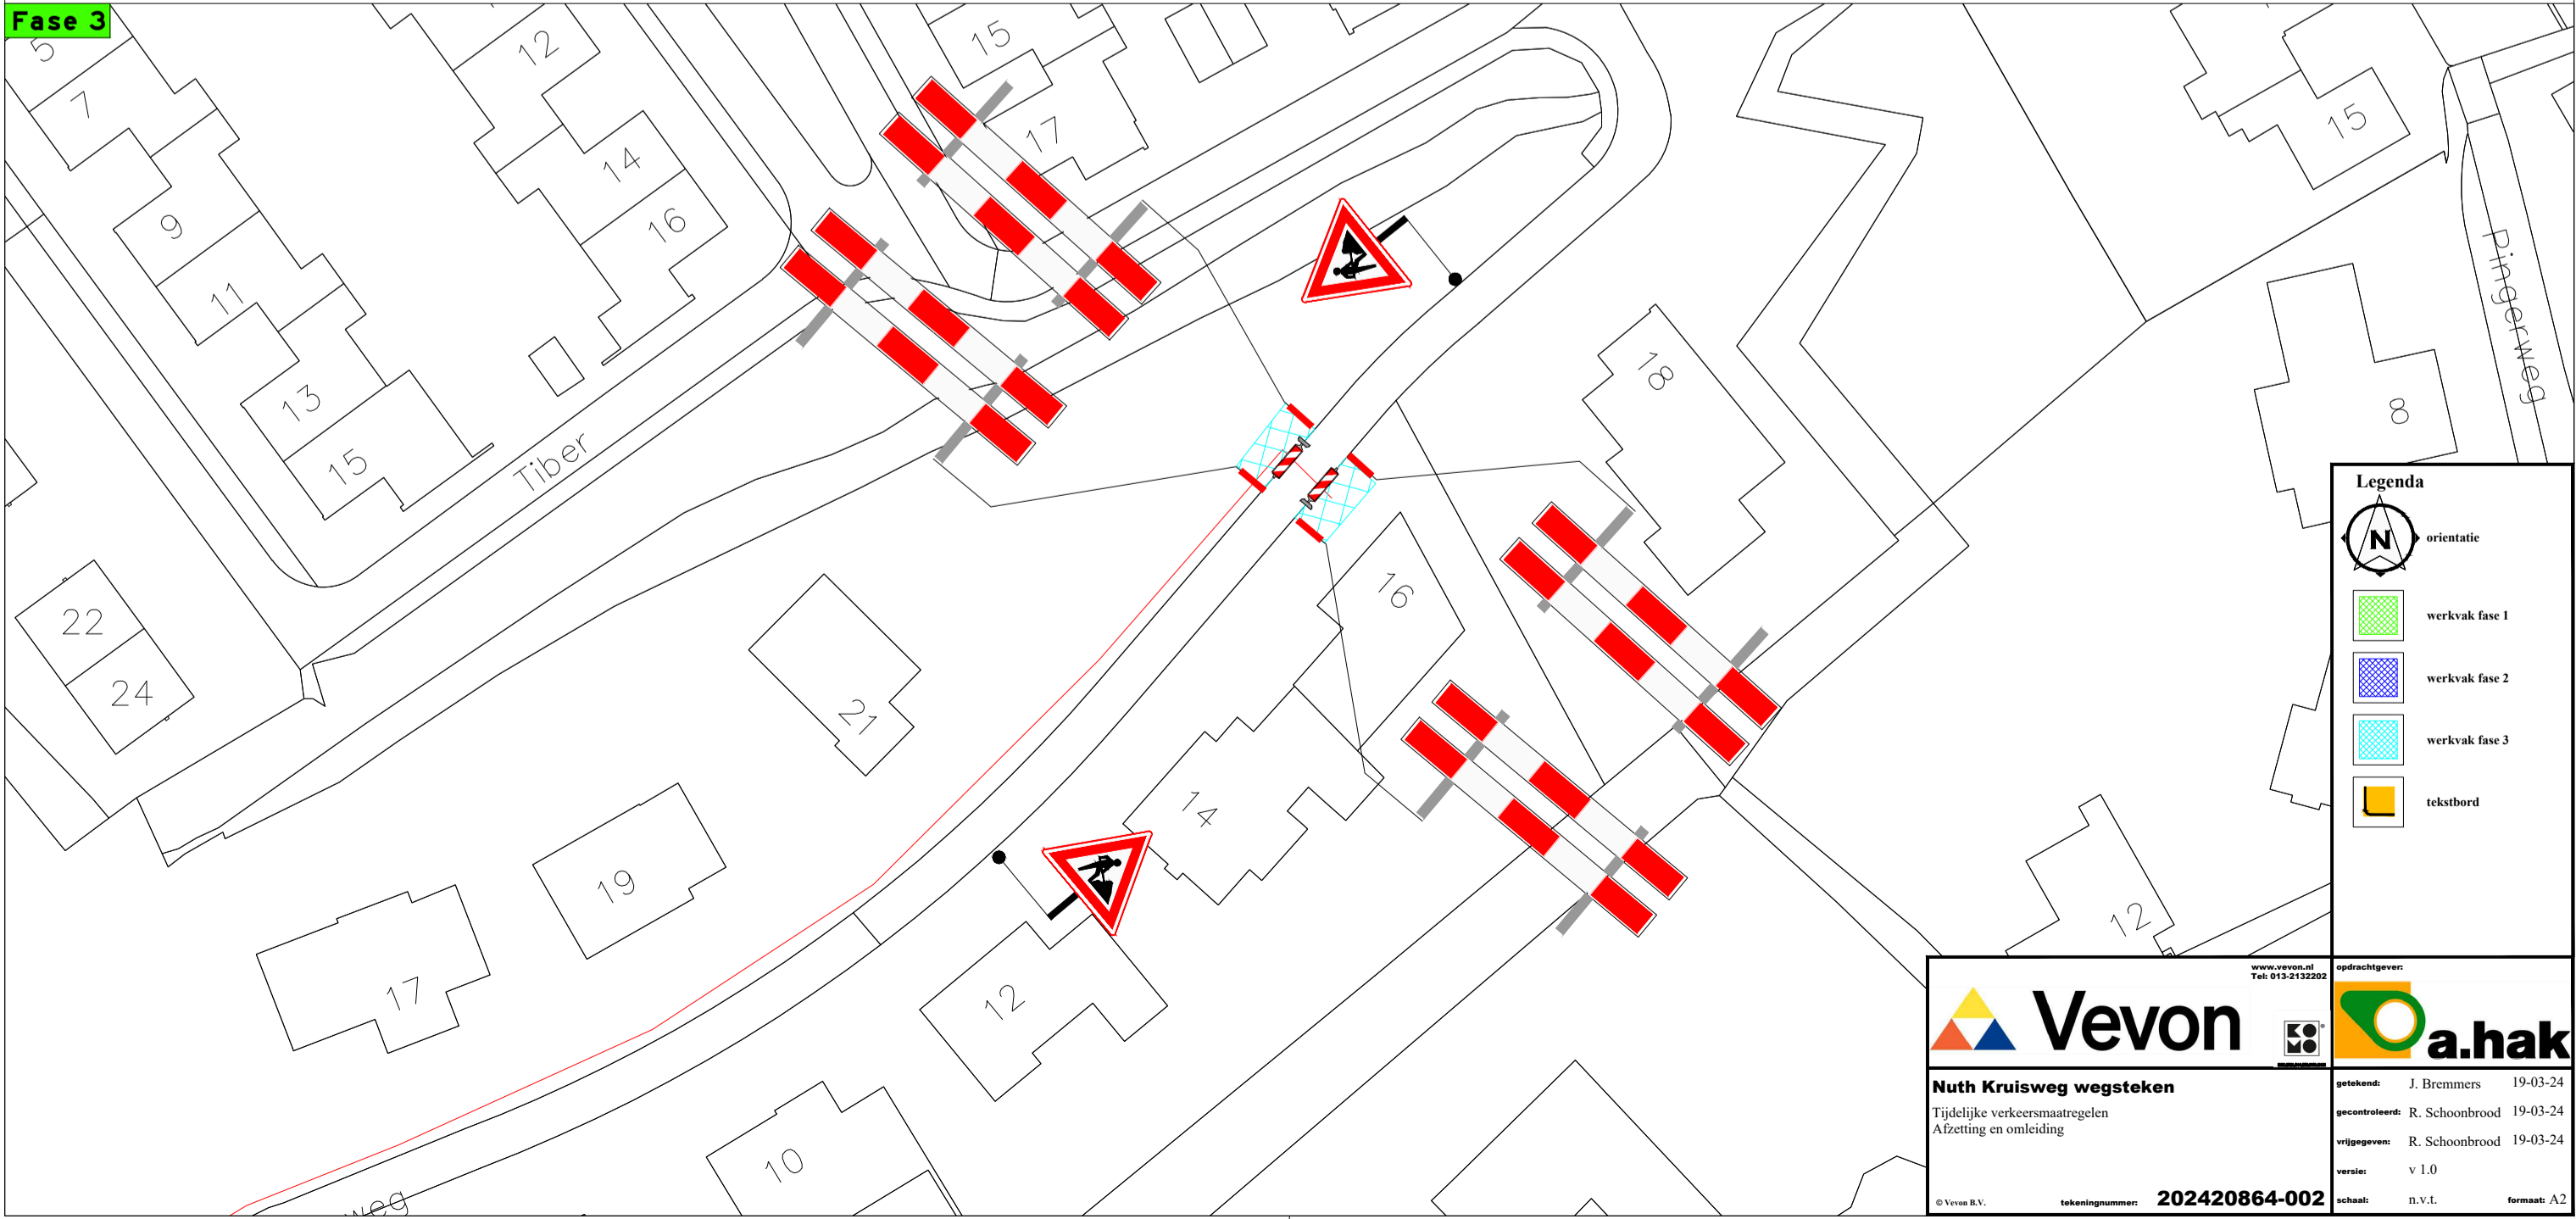

Vevon
 Tijdelijke verkeersmaatregelen
 Afzetting en omleiding

a.hak

opdrachtgever:
 J. Brenmers 19-03-24

gecontroleerd:
 R. Schoonbrood 19-03-24

ontworpen:
 R. Schoonbrood 19-03-24

versie:
 v 1.0

schaal:
 B.V.L. Formaat: A2

tekstbordnummer: **202420864-002**

© Vevon B.V.