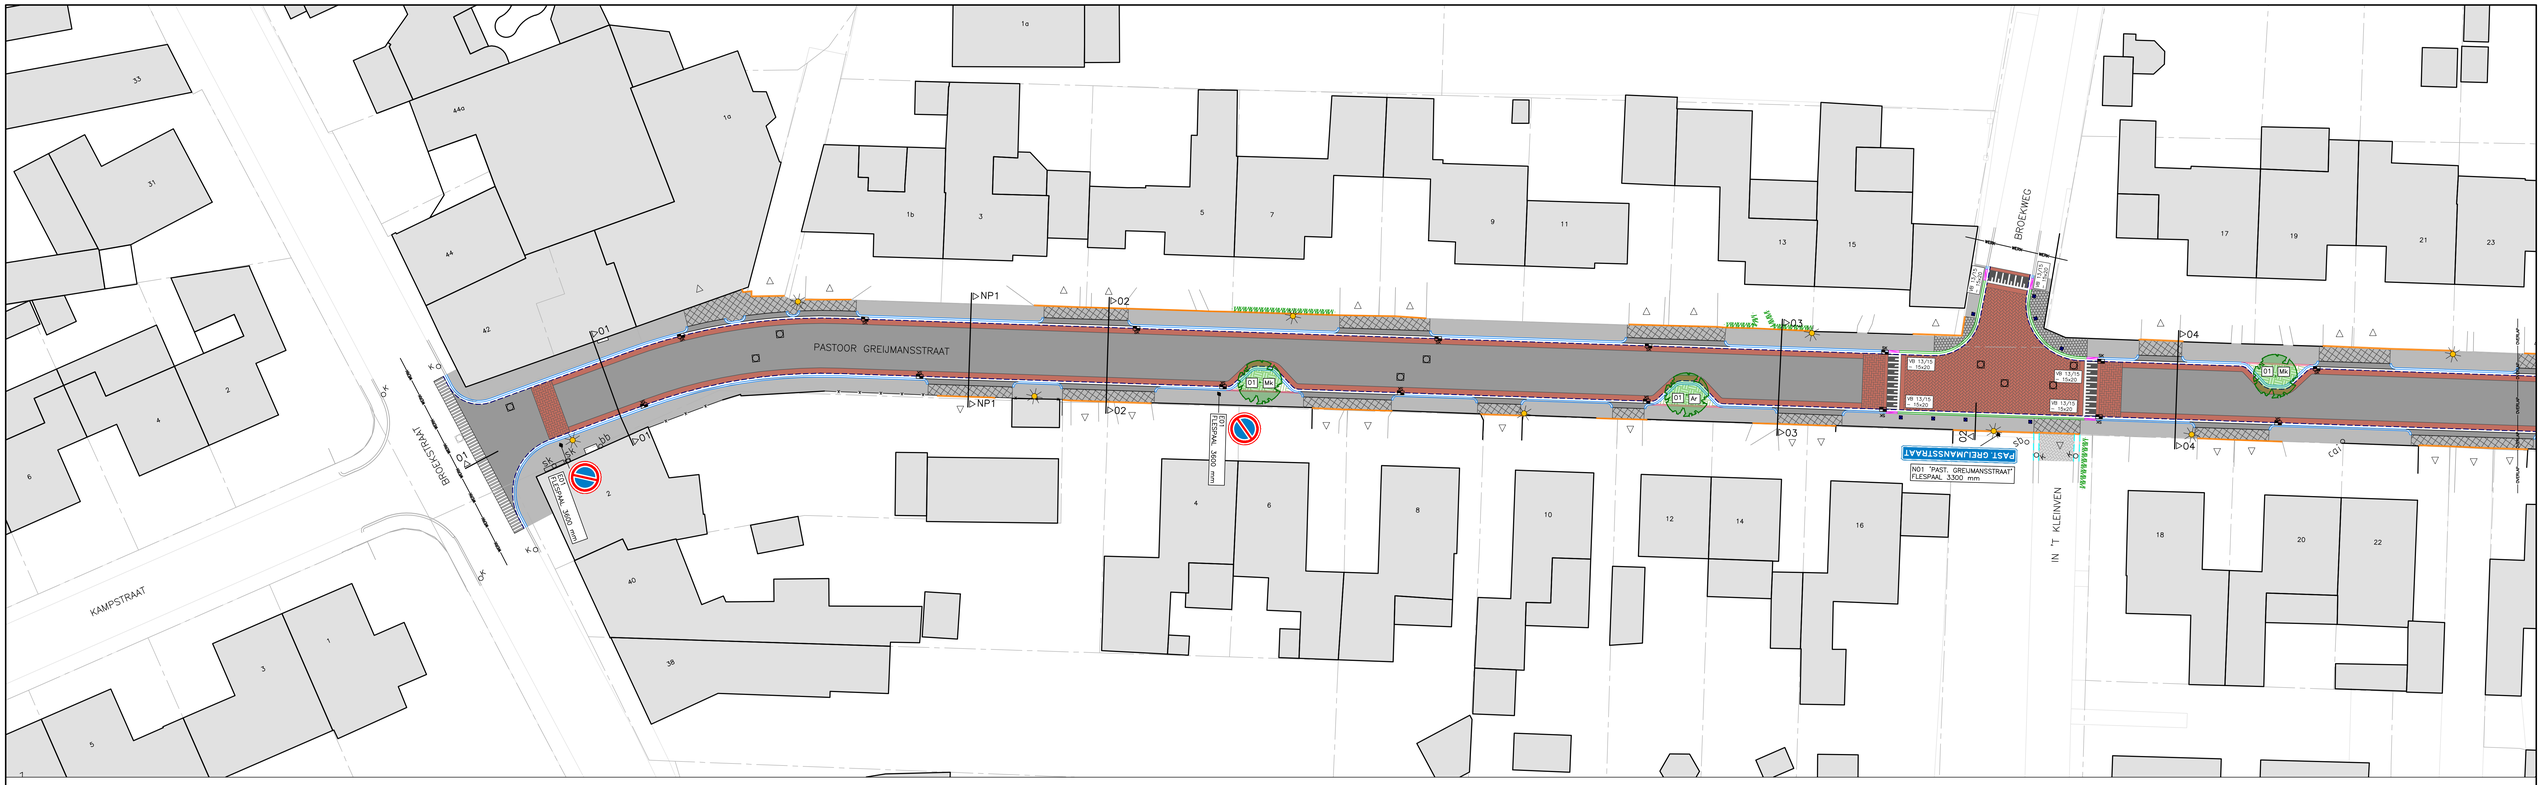

BESTAANDE BEBOUWING
BESTAANDE INRIT
KADASTRALE GRENS
WERKGRENS
FREZEN ASFALTVERHARDING TEN BEHOEVE VAN AANSLUITING
AAN TE BRENGEN TROTTOIRBAND 130/150x200 mm IN BETONFUNDERING
AAN TE BRENGEN TROTTOIRBAND 50/200x200 mm IN BETONFUNDERING BAND PLAATSELIJK VOORZIEN VAN GELE ONONDERBROKEN STREEP, WEGENVERF
AAN TE BRENGEN OPSLUITBAND 150x250 mm, IN BETONFUNDERING
AAN TE BRENGEN VERLOOPBANDEN IN BETONFUNDERING
AAN TE BRENGEN INRITVERLOOPBANDEN 130/150x250 mm, KLEUR GRUS IN BETONFUNDERING
AAN TE BRENGEN OPSLUITBAND 100x200 mm IN BETONFUNDERING
AAN TE BRENGEN OPSLUITBAND 80x200 mm IN BETONFUNDERING
AAN TE BRENGEN INRITCONSTRUCTIE: KWARTBOCHTEN + 9 STREKKEN BSS WF KLEUR GRUS
AAN TE BRENGEN KANTLAAG 2 STREKKEN BSS KF, KLEUR GRUS IN BETONFUNDERING
AAN TE BRENGEN KANTLAAG 2 STREKKEN BSS KF, KLEUR ROOD IN BETONFUNDERING
AAN TE BRENGEN KANTLAAG 2 STREKKEN BSS KF (HERGEBRUIK)
AAN TE BRENGEN MOLGOOT 5 STREKKEN BSS KF KLEUR GRUS IN BETONFUNDERING
AAN TE BRENGEN BETONTEGELS 300x300x60 mm KLEUR GRUS IN HALFSTEENSVERBAND (KORTVERBAND)
AAN TE BRENGEN BETONTEGELS 300x300x60 mm KLEUR GRUS IN HALFSTEENSVERBAND (LANGSVERBAND)
AAN TE BRENGEN BETONSTRAATSTENEN KF KLEUR GRUS, IN HALFSTEENSVERBAND
AAN TE BRENGEN BETONSTRAATSTENEN KF KLEUR ANTRACIET IN ELLEBOOGVERBAND OMRANDING VAN BETONSTRAATSTENEN KF KLEUR GRUS IN HALFSTEENSVERBAND
AAN TE BRENGEN BETONSTRAATSTENEN WF KLEUR GRUS IN HALFSTEENSVERBAND (LANGSVERBAND)
AAN TE BRENGEN BETONSTRAATSTENEN KF KLEUR GRUS IN KEPERVERBAND
AAN TE BRENGEN BETONSTRAATSTENEN KF KLEUR ROOD IN KEPERVERBAND
AAN TE BRENGEN BETONSTRAATSTENEN KF KLEUR ROOD IN ELLEBOOGVERBAND
AAN TE BRENGEN BETONSTRAATSTENEN KF KLEUR ROOD IN HALFSTEENSVERBAND (LANGSVERBAND)
AAN TE BRENGEN STRAATBAKSTENEN KF (HERGEBRUIK) IN KEPERVERBAND
AAN TE BRENGEN STRAATBAKSTENEN DF (HERGEBRUIK) IN HALFSTEENSVERBAND
AAN TE BRENGEN STRAATBAKSTENEN DF KLEUR BRUIN IN ELLEBOOGVERBAND OMRANDING VAN 1 STREK SBS DF KLEUR GEEL
AAN TE BRENGEN DREMPELFIGURATIE BETONSTRAATSTENEN KF, KLEUR WIT EN BETONSTRAATSTENEN KF, KLEUR ZWART IN BLOKVERBAND
AAN TE BRENGEN ASFALTVERHARDING, RUWEG AC11 SURF DL–B , DIK 30 mm AC16 BIND TDL–B, DIK 40 mm AC22 BASE OL–B, DIK 50 mm
AAN TE BRENGEN PUTRAND MET PUTDEKSEL
AAN TE BRENGEN STRAATKOLK MET AFVOER PVC ø160 mm, KLEUR GROEN
AAN TE BRENGEN HOUTEN AFZETPAAL
AAN TE BRENGEN PLANTSOENHEKWERK (HERGEBRUIK)
BESTAANDE TE HANDHAVEN LICHTMAST CQ. AAN TE BRENGEN LICHTMAST OF ARMATUUR (DOOR DERDEN)
AAN TE PLANTEN BOOM (DOOR DERDEN)
Ls – Liquidambar styraciflua 'Slender Silhouette'
Mk – Magnolia kobus ISIS
Ar – Acer rubrum 'Brandywine'
AAN TE PLANTEN SIERPLANTSOEN (DOOR DERDEN)
01 – Spiraea japonica 'Little Princess'
02 – Stephanandra incisa 'Dart's Horizon'

DEFINITIEF

project	: PAST. GREIJMANSSTRAAT – NIEUWWIJKSTRAAT		23.099
opdrachtgever	: GEMEENTE BEEKDAELEN		
onderdeel	: SIT. VERHARDING PAST. GREIJMANSSTRAAT		blad B.09
getekend	: LB	schaal : 1:200	Formaat : A0
datum	: 22 MEI 2025	gewijzigd :	
CAD–bestand	: G:\2023\23.099 – Pastoor Greijmansstr. – Nieuwwijkstr., Schinveld\02. Bestekstekeningen\02. DB\23.099 – B.dwg		

Plangroep Heggen
Bezoekadres Parkweg 1a 6121 HV Born
Postadres Postbus 44 6120 AA Born
Tel +31 (0)46 458 22 22
Mail info@plangroep-heggen.nl
Web www.plangroep-heggen.nl