


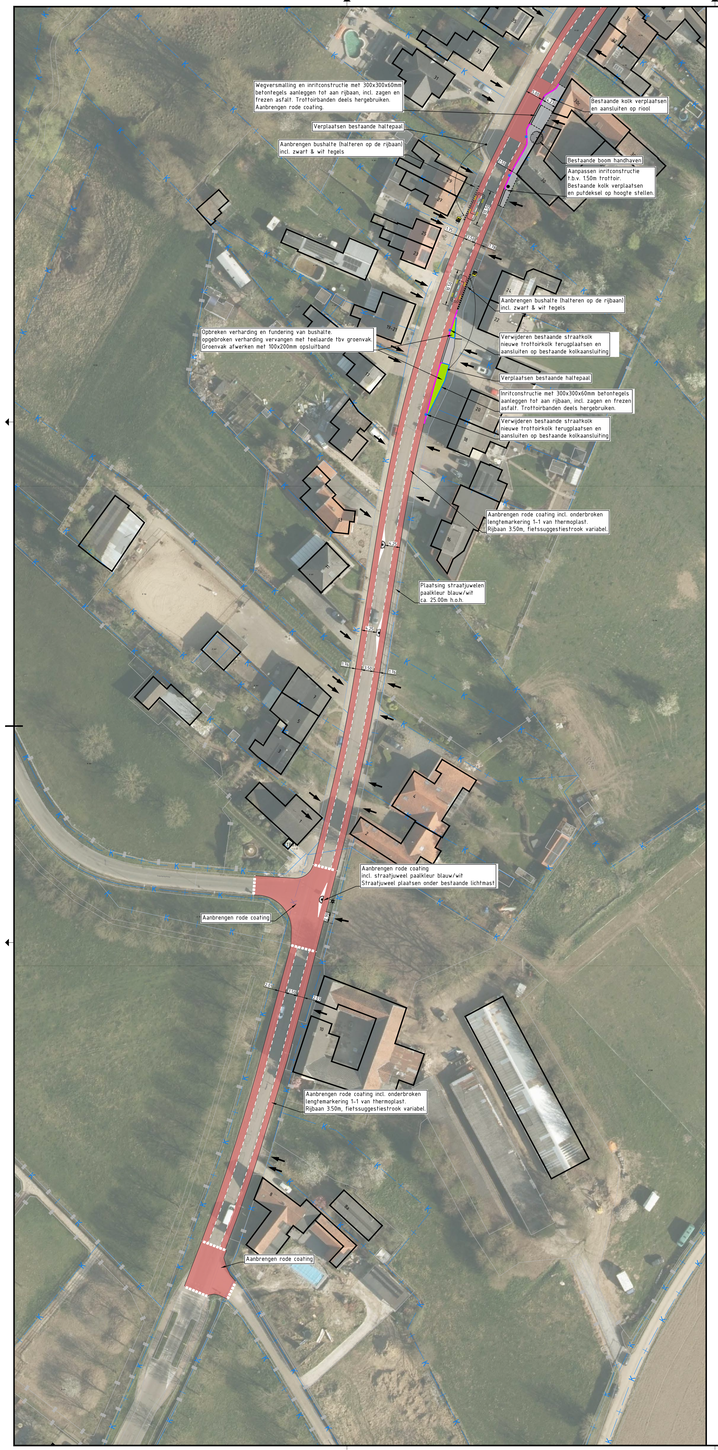



Referentiebeeld: Straatjuweel met blauw/witte paal

Tiende uitgave wijziging t.p.v. hoor 59	GV	BM	LM	14-10-2026	10.0
Negende uitgave o.b.v. 26-044-MEMO-Bewonersreacties DO-10	GV	BM	SB	02-10-2026	9.0
Achtste uitgave o.b.v. uitgangspunten OG d.d. 07-07-2026	GV	BM	LM	09-07-2026	8.0
Zevende uitgave o.b.v. uitgangspunten OG d.d. 10-06-2026	GV	BM	LM	25-06-2026	7.0
Zesde uitgave	SN	SN	SB	18-03-2026	6.0
Vijfde uitgave	SN	SN	SB	17-02-2026	5.0
Vierde uitgave	SN	SN	SB	25-03-2025	4.0
Derde uitgave	SN	SN	SB	21-11-2024	3.0
Tweede uitgave	SN	SN	SB	28-05-2024	2.0
Eerste uitgave	SN	SN	SB	29-01-2024	1.0
omschrijving wijziging	acc.	gez.	gek	datum	ver.

project : Verkeersadviezen Beekdaelen

onderdeel : Bovengrondse infra - Swier

opdrachtgever : Gemeente Beekdaelen

fase : DO

schaal : 1:500

formaat : A0+ (841x1470)

blad : 001 van : 001

projectnr. : 25-106

tekeningnr : TEK-DO-BI-001

DUCOT Engineering & Advies
Kathleen Hetterschijtlaan 2
Business Center Hoeksprint
Bouwen de Wolfkuil 3 unit 3.030
6041 LA Roermond
Tel. : 0475 - 71 13 90
e-mail : info@ducot.nl
website : www.ducot.nl

© DUCOT Engineering & Advies BV. Alle rechten voorbehouden. Niets uit deze uitgave mag worden vermenigvuldigd, opgeslagen in een geautomatiseerd gegevensbestand, of openbaar gemaakt, in enige vorm of op enige wijze, hetzij elektronisch, mechanisch, door fotokopieën, opnamen of enige andere manier, zonder voorafgaande schriftelijke toestemming van DUCOT Engineering & Advies BV.